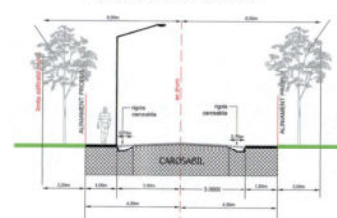
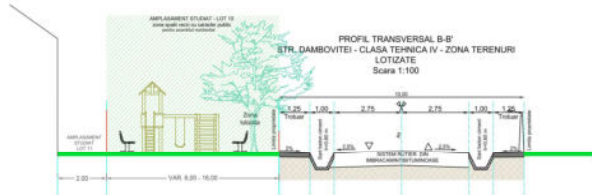


PLAN URBANISTIC ZONAL - LOTIZARE TEREN PENTRU CONSTRUIRE LOCUINTE INDIVIDUALE

in Municipiul Targoviste, str. Dambovitiei, nr.51, NC 88829, judet Dambovitia

[illegible]

- LIMITA ZONEI STUDIAȚIE
- LIMITA AMP. ALIMENT. ETUȘAY
- LIMITA PUZ. APROBAT PRN HCL nr. 17A/2016
- LIMITA PARCELE
- LIMITA PARCELE INTALEUATE O.C.P.I
- LIMITA SUPRAFAȚA EDIFICIIL. CEDARE
- LIMITA SUPRAFAȚA PROPUSĂ PENTRU CEDARE
CU TITLU GRATUIT PENTRU MODERNIZARE DRUM. - STR. DAMBOVIȚE
- ILUSTRAȚIE ORIENTATIVĂ - LIMITA SUPRAFAȚA PROPUSĂ PENTRU CEDARE
PENTRU ZONĂ PENTRU MODERNIZARE DRUM. - STR. DAMBOVIȚE
- LIMITA SUPRAFAȚA PROPUSĂ PENTRU CEDARE
PENTRU ALINIERE C.U. NO. 76645
- LIMITA ALINIERĂ PROPUS
- LIMITA ALINIERE EXISTENTĂ ÎN ZONA STUDIATĂ

ZONE FUNCTIONALE - SITUATIA EXISTENTA / PROPUISA


- L - ZONA LOCUINTE SI FUNCTII COMPLEMENTARE
 Sp - SPATII PLANTATE CU ROL RECREATIV DESTINAT
 UTILIZARII EXCLUSIVE DE CĂTRE COMUNITATEA ASAMBLULUI
 RESIDENTIAL
 Sv - SPATII PLANTATE CU ROL DE PROTECTIE
 AGREMENT SI SPORT
 Cc - CAI DE COMUNICATIE BUTIERA (drumuri)

ECHIPARE EDITORIALĂ

- LINE ELECTRICA DE TENSIUNE MEDIUM - LEA 20kV
STALP ELECTRIC
POST TRAFU

ZONE DE PROTECTIE/RESTRICȚIE/INTERDICȚIE

- ALTE SIMBOLURI**
- | | | | |
|---|---------------------------------|---|------------------------|
|  | CONSTRUCTII |  | ACCES PROPRIU PE PARCE |
|  | CONSTRUCTII INTABULATE O.C.P.E. | | |

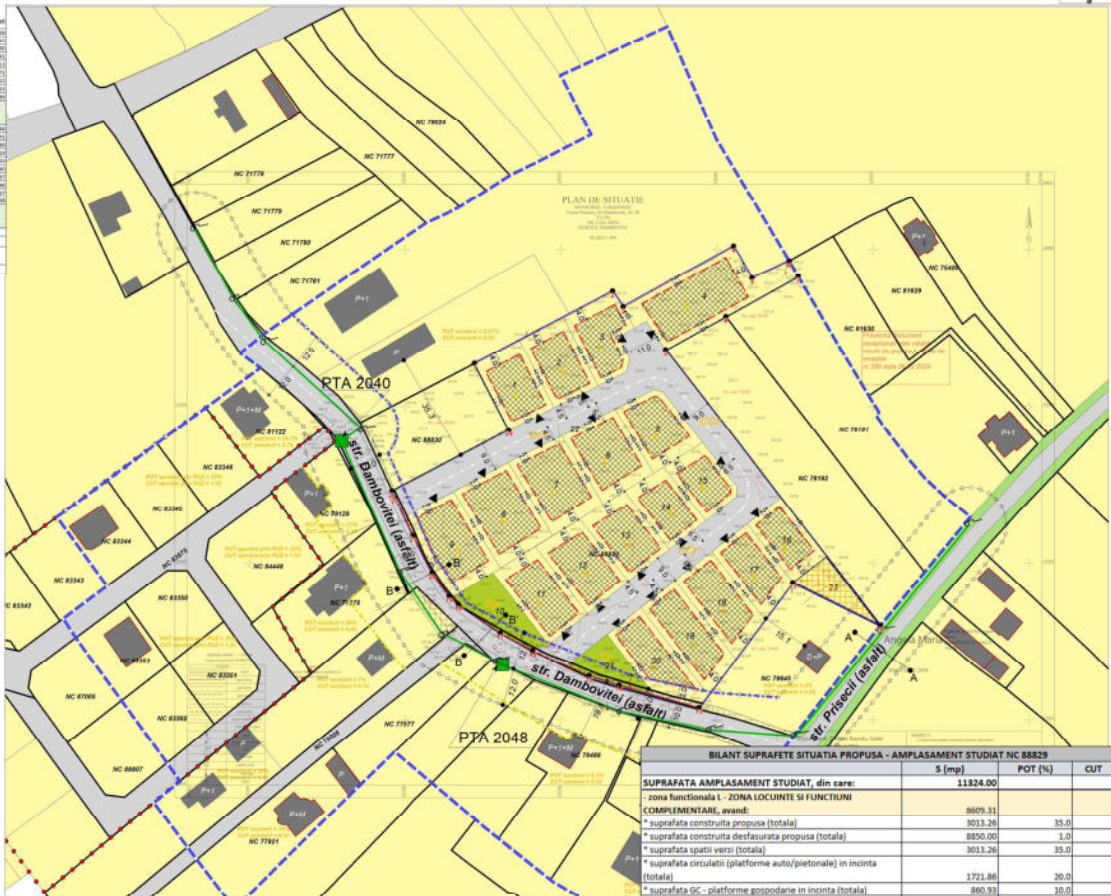

BILANT SUPRAFETE SITUATIA PROPUSA - AMPLASAMENT STUDIAT NC 88293			
	S (mp)	POT (%)	CUT
SUPRAFATA AMPLASAMENT STUDIAT, din care:	11324.00		
- zona functionala L- LONA LOCUINTE SI FUNCTII COMPLEMENTARE, avand:	8609.31		
* suprafata construita propusa (totala)	301.26	35.0	
* suprafata construita deasurata propusa (totala)	8650.00	1.0	
* suprafata spatii verzi (totala)	301.26	35.0	
* suprafata circulatii (platforme auto/pietonale) in incinta (totala)	1721.88	20.0	
* suprafata GC - platforme gospodarie in incinta (totala)	860.93	10.0	
* suprafata propusa pentru cedare cu titlu gratuit pentru medicamente str. Dambovitza	123.30		
- subzona functionala - CC - cal de comunicatie rutiera	2197.90		
- subzona functionala - Sp - spatii plantate cu rol recreativ destinat utilizarii exclusive de catre comunitatea asanbului rezidential	614.76		
L- LONA LOCUINTE SI FUNCTII COMPLEMENTARE - POT max. propus = 35%, CUT max. propus = 1,0, Rh max. propus = 0,4, S max. propus = 10,0 m.			
subzona Sp - spatii plantate cu rol recreativ destinat utilizarii exclusive de catre comunitatea asanbului rezidential			
POT max. propus = 5%, CUT - 0,05, Rh max. propus = 0, P, Hmax propus = 4,0 m			

PREȘEDINTE ȘEDINȚĂ:		PREȘEDINTE DE SPECIALITATE:		Proiect: PLAN URBANISTIC ZONAL - LOTIZARE TEREN PENTRU CONSTRUIRE LOCUINȚE INDIVIDUALE	
API MATASOAR SRL				Beneficiar: COBIANU MIHAIL	
URBANISCA SRL					
Coordonator:	ing. LUCIA MIHAILCOȘANU	Data:	09.06.2016	PLANȘA - REGLEMENTĂRI URBANISTICE	
Proiectant:	ing. ANA-MARIA GEORGESCU	Cost proiect:	1000000000	nr. planșă: 1	
Delineant:	ing. ANA-MARIA GEORGESCU	Cost planșă:	1000000000	nr. planșă: 1	
				Faza: V.C.P.	

COPYRIGHT - PREZENTUL DOCUMENT NU POATE FI FOLosit SAU REPRODUS IN ALA SCOP FARA ACORDUL SCRIS AL



PLAN URBANISTIC ZONAL - LOTIZARE TEREN PENTRU CONSTRUIRE LOCUINTE INDIVIDUALE

in Municipiul Targoviste, str. Dambovitei, nr.51, NC 88829, judet Dambovita

COORDONATE CONTUR - AMPLASAMENT STUDIAT NC 88829		
NR.PCT.	X	Y
1	379963.55	532522.39
2	379986.45	532566.65
3	379981.52	532569.99
4	380000.86	532605.44
5	379990.66	532611.30
6	379996.14	532623.23
7	379991.20	532626.14
8	379978.49	532602.93
9	379967.94	532583.64
10	379879.99	532652.34
11	379893.59	532624.39
12	379893.59	532624.39
13	379853.81	532594.29
14	379860.93	532568.75
15	379863.97	532559.10
16	379872.00	532541.05
17	379877.61	532530.64
18	379886.61	532517.24
19	379889.21	532514.28
20	379896.85	532508.81
21	379908.67	532502.73
22	379921.14	532496.86
23	379922.91	532496.03
24	379942.24	532533.41

LEGENDA

LIMITE

- LIMITA ZONEI STUDIATA
- LIMITA AMPLASAMENT STUDIAT
- LIMITA PARCELE
- LIMITA PARCELE INTABULATE O.C.P.I

ZONE FUNCTIONALE - SITUATIA EXISTENTA

- LMr - ZONA REZIDENTIALA CU LOCUINTE P.P+1, P+2 (pana la 10,0 m)¹

- SPATII PLANTATE, AGREMENT, SPORT

- CAI DE COMUNICATIE RUTIERA (drumuri)

ECHIPARE EDILITARA

- LINEIE ELECTRICE DE TENSIUNE MEDIE LEA 20 kV

- STALP ELECTRIC 0,4 kV

- POST TRAFU


ZONE DE PROTECTIE, RESTRICTIE, INTERDICTIE

- ZONA DE PROTECTIE FATA DE CONSTRUCTII SI CULOARE TEHNICE

ALTE SIMBOLURI

- CONSTRUCTII


* In prezent, terenul care face obiectul prezentei documentatii se afla intr-o zona in care Regulamentul de Urbanism aferent PUG prevede ca zona functionala LMr - Zona rezidentiala cu locuinte P, P+1, P+2 (pana la 10,0 m), U.T.R. nr. 38, care prin Motararea de Consiliu Local nr. 480/28.11.2024, art. 6 "Pentru parcelarea de teren care au destinatia conform PUG si RUJ de LMr LMr2 se permite coroborarea indicatorilor urbanistici cu indicatori urbanistici aprobati pentru subzona LMr1 de la nivelul Municipiului Targoviste, astfel: POT = 35%, CUT 1,0, Nr. Niv. s. 2, Hmax. s 10,0 m.

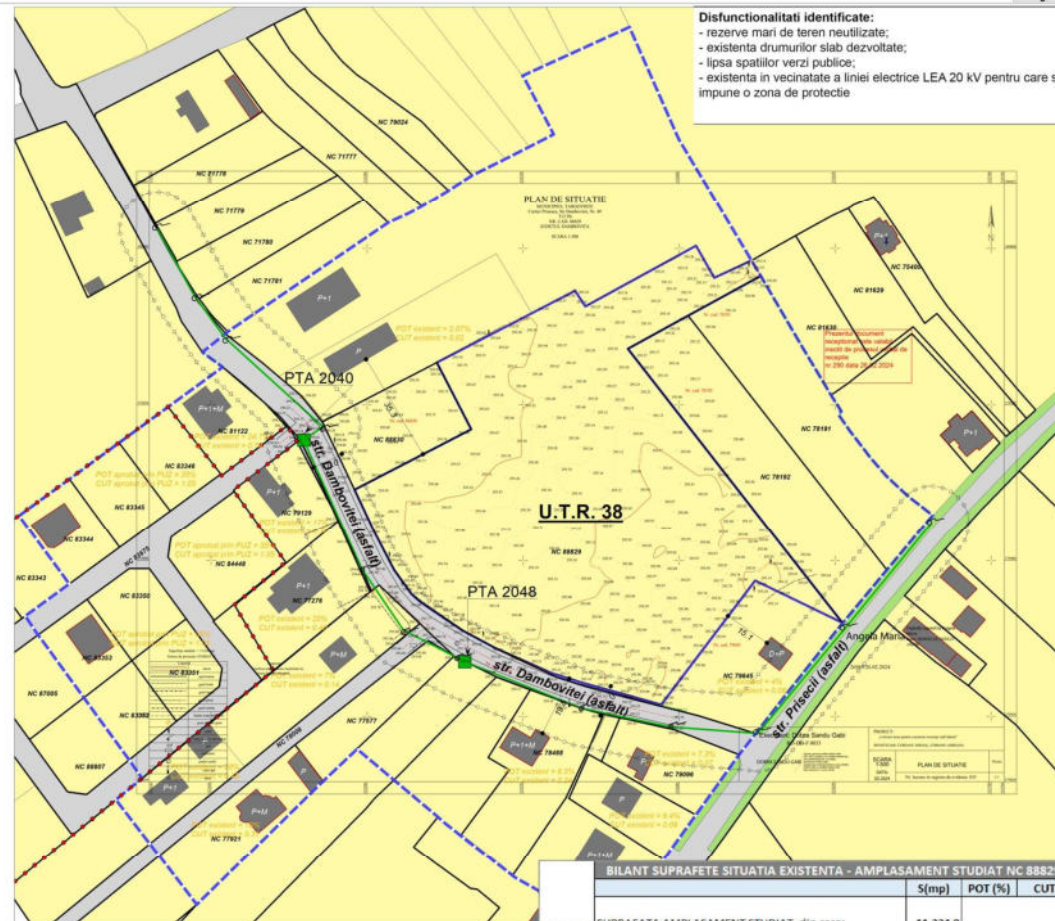

Disfunctionalitati identificate:

- rezerve mari de teren neutilizate;
- existenta drumurilor slab dezvoltate;
- lipsa spatiilor verzi publice;
- existenta in vecinatate a liniei electrice LEA 20 kV pentru care se impune o zona de protectie

PROFIL STR. DAMBOVITEI - SITUATIA EXISTENTA -

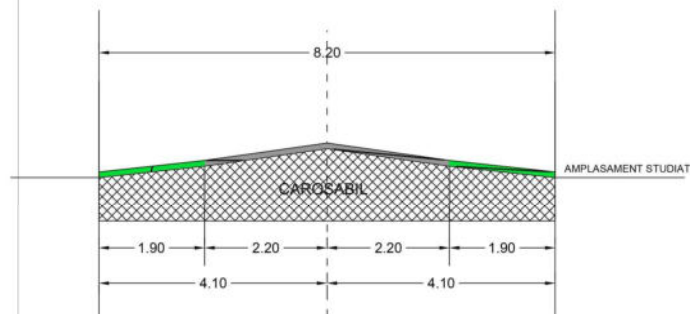

BILANT SUPRAFETE SITUATIA EXISTENTA - AMPLASAMENT STUDIAT NC 88829

	S(m ²)	POT (%)	CUT
NC 88829			
SUPRAFATA AMPLASAMENT STUDIAT, din care:	11.324,0		
- suprafata intravilan	11.324,0		
- suprafata extravilan	0		
- suprafata construita existenta	0	0.00	0.00
- suprafata construita desfasurata existenta	0		


POT EXISTENT - 0.0%, CUT EXISTENT - 0.0

PROIECTANT GENERAL	PROIECTANT DE SPECIALITATE	PROIECT	PLAN URBANISTIC ZONAL - LOTIZARE TEREN PENTRU CONSTRUIRE LOCUINTE INDIVIDUALE
API MATASARI SRL	URBANUCA SRL	Beneficiar:	COBIANU MIHAIL
Coordonat	Ing. Iulia MARCINCIANU	Data	11.08.2024
Proiectat	arch. Anamaria GEORGESCU	Cod proiect	URB-2024-033
Desenat	arch. Anamaria GEORGESCU	FAZA - P.S.I.Z.	nr. planșă 03

COPYRIGHT - PREZENTUL DOCUMENT NU POATE FI FOLOSIT SAU REPRODUS IN ALTI SCOP FARA ACORDUL SCRIS AL PROIECTANTULUI GENERAL / DE SPECIALITATE

PLAN URBANISTIC ZONAL - LOTIZARE TEREN PENTRU CONSTRUIRE LOCUINTE INDIVIDUALE

in Municipiul Targoviste, str. Dambovitei, nr.51, NC 88829, judet Dambovita

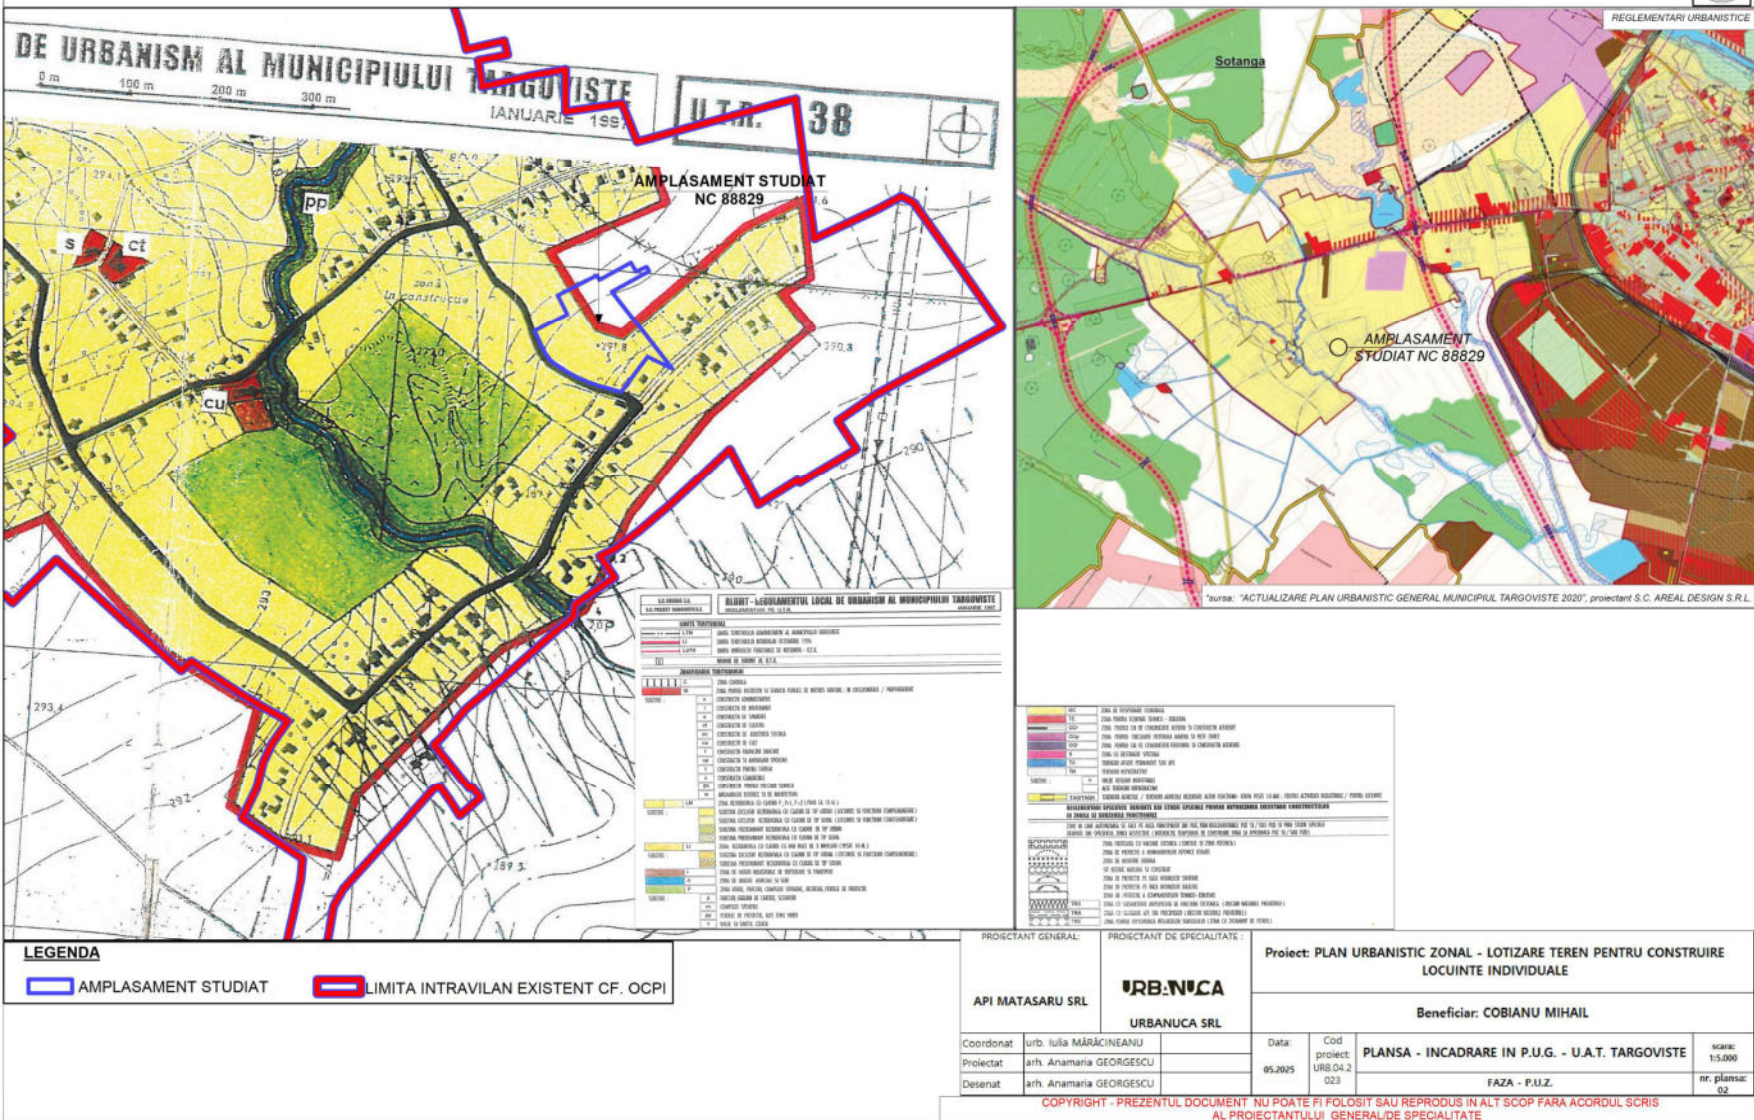

PLAN URBANISTIC ZONAL - LOTIZARE TEREN PENTRU CONSTRUIRE LOCUINTE INDIVIDUALE

in Municipiul Targoviste, str. Dambovitiei, nr.51, NC 88829, judet Dambovita



LIMITE

- LIMITA ZONEI STUDIATE
- LIMITA AMPLASAMENT STUDIAT
- LIMITA PUZ APROBAT PRIN HCL nr. 174/2016
- LIMITA PARCELE
- LIMITA PARCELE INTABULATE O.C.P.I.

PROPRIETATEA ASUPRA TERENURILOR

- PROPRIETATE PRIVATA A PERSOANELOR FIZICE SAU JURIDICE
- DOMENIU PUBLIC DE INTERES LOCAL

CIRCULATIA TERENURILOR

- LIMITA SUPRAFATA PROPUA PENTRU CEDARE ALUIRE CU NC 79645
- SUPRAFATA PROPUA PENTRU TRECERE CU TITLU GRATUIT IN DOMENIUL PUBLIC

ECHIPARE EDILITARA

- LINIE ELECTRICA DE TENSIUNE MEDIE - LEA 20kV
- STALP ELECTRIC
- POST TRAFU

ZONE DE PROTECTIE/RESTRICIE/INTERDICTIE


- ZONA DE PROTECTIE FATA DE CONSTRUCTII SI CULOARE TEHNICE

ALTE SIMBOLURI

- CONSTRUCTII
- CONSTRUCTII INTABULATE O.C.P.I.

COORDONATE CONTUR - AMPLASAMENT
STUDIAT NC 88829

NR.PCT.	X	Y
1	379963.55	532522.39
2	379986.45	532566.65
3	379981.52	532569.99
4	380000.86	532605.44
5	379990.66	532611.30
6	379996.14	532623.23
7	379991.20	532626.14
8	379978.49	532602.93
9	379967.94	532583.64
10	379879.99	532652.34
11	379893.59	532624.39
12	379893.59	532624.39
13	379853.81	532594.29
14	379860.93	532568.75
15	379863.97	532559.10
16	379872.00	532541.05
17	379877.61	532530.64
18	379886.61	532517.24
19	379889.21	532514.28
20	379896.85	532508.81
21	379908.67	532502.73
22	379921.14	532496.86
23	379922.91	532496.03
24	379942.24	532533.41

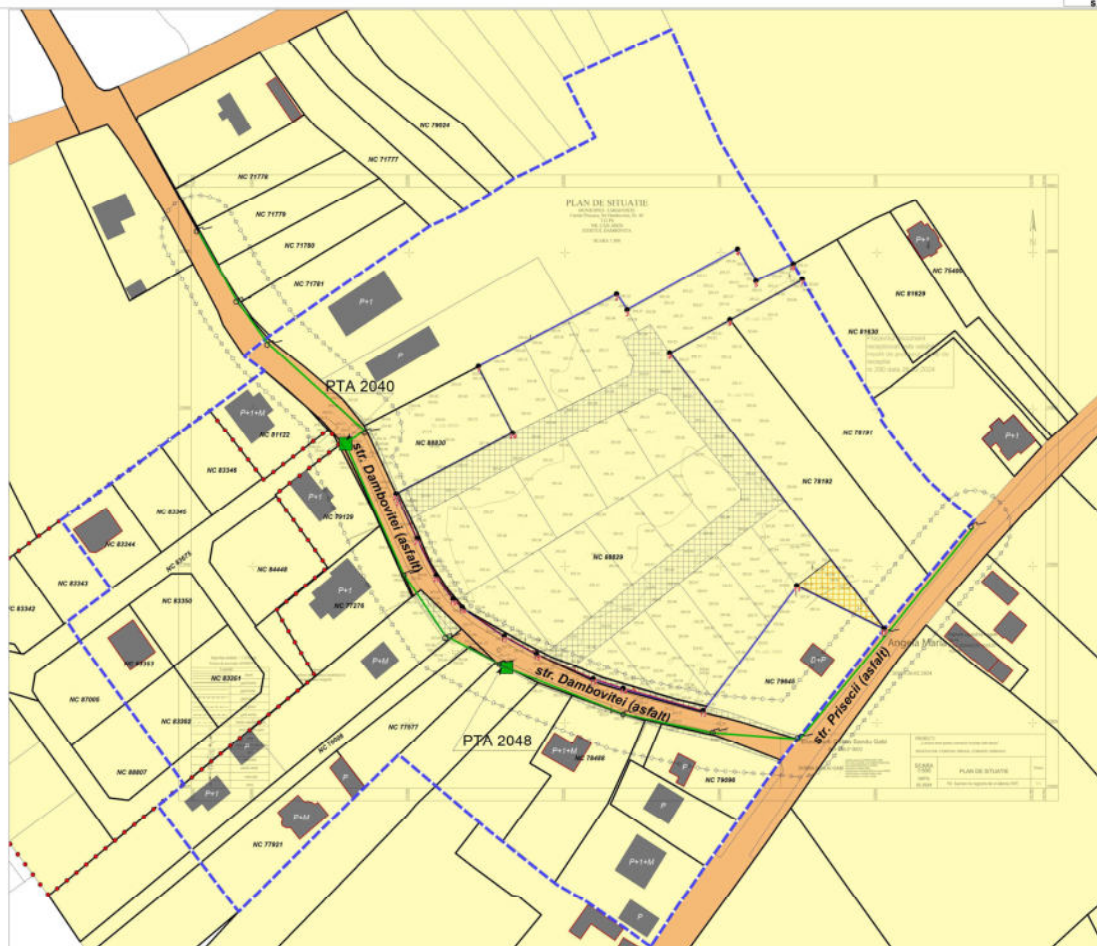

PROIECTANT GENERAL:		PROIECTANT DE SPECIALITATE:	
API MATASARI SRL		URBANUCA SRL	
Coordonat: arh. Iulia MARIANEAȘ		Data: 06.2024	
Proiectat: arh. Anamaria GEORGESCU		Cod: 001	
Desenat: arh. Anamaria GEORGESCU		002	
		PLANSA - PROPRIETATEA ASUPRA TERENURILOR	
		FAZA - P.I.Z.E.	
		BENEFICIAR: COBIANU MIHAIL	
		SCALA: 1:1000	
		NR. PLANSA: 06	

COPYRIGHT - PREZENTUL DOCUMENT NU POATE FI FOTOCOPIAT SAU REPRODUS IN ALT SCOP FARA ACORDUL SCRIS AL PROIECTANTULUI GENERAL / DE SPECIALITATE