


Teren

Nr cadastral	Suprafața (mp)*	Observații / Referințe
86623	586	


* Suprafața este determinată în planul de proiecție Stereo 70.

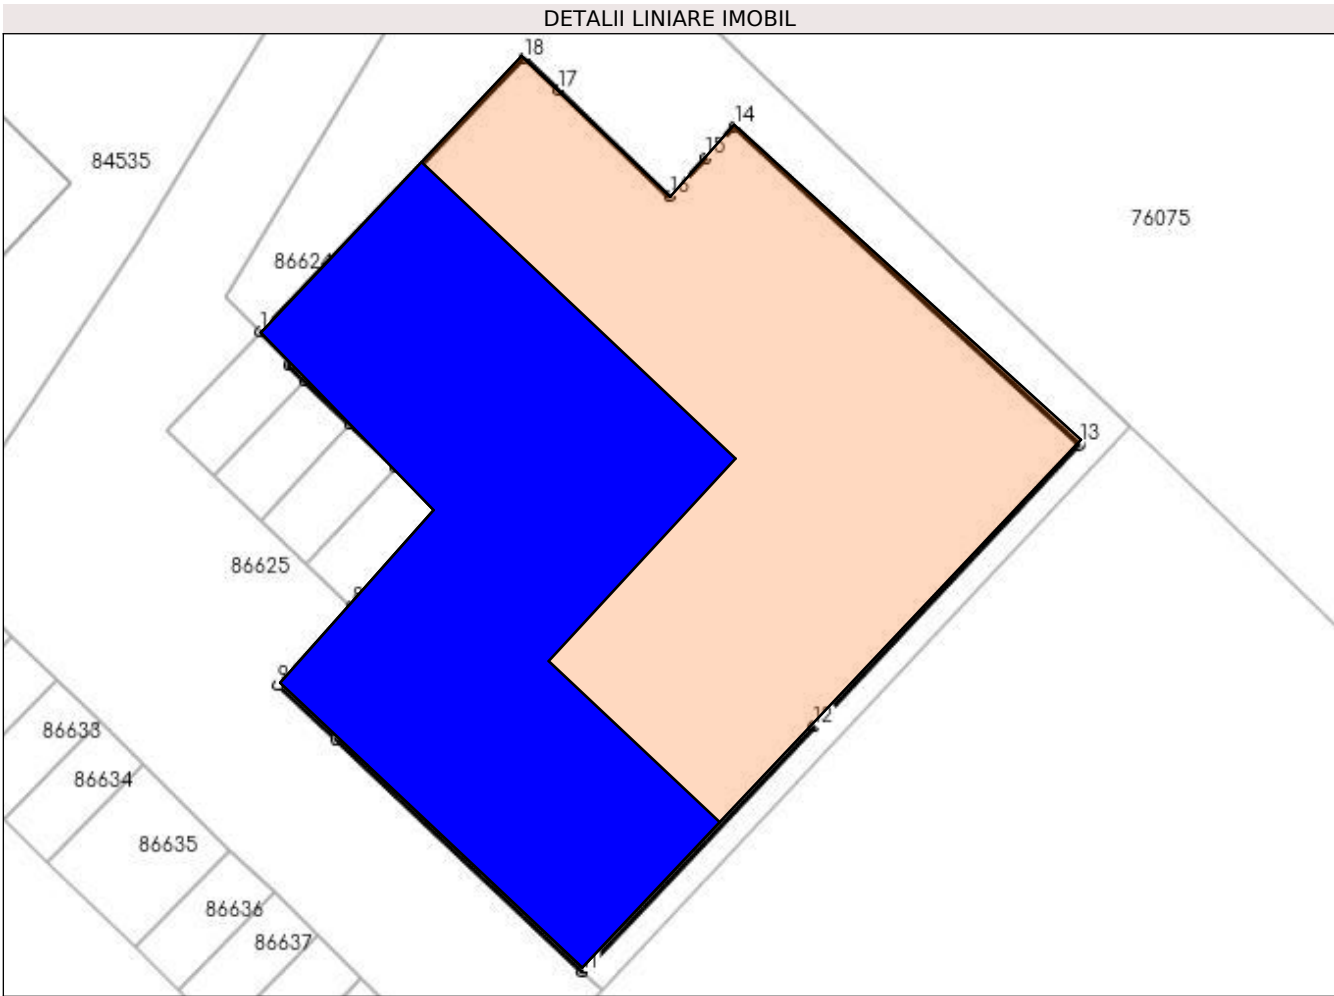

LEGENDA

AMPLASAMENT STUDIAT

APARTAMENT 1

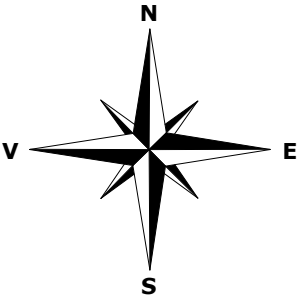

- INDICATORI TEHNICI:

SUPRAFATA CORP C1 = 586.00 mp

SUPRAFATA CONSTRUITA APARTAMENT = 270.00 mp

SUPRAFATA CONSTRUITA DESFASURATA APARTAMENT = 270.00 mp

SUPRAFATA UTILA EXISTENTA = 136.70 mp

SUPRAFATA UTILA PROPUSA = 209.60 mp

Date referitoare la teren


Nr Crt	Categorie folosință	Intra vilan	Suprafața (mp)	Tarla	Parcelă	Nr. topo	Observații / Referințe
1	curti constructii	DA	586	-	-	-	

Lungime Segmente
1) Valorile lungimilor segmentelor sunt obținute din proiecție în plan.


Punct început	Punct sfârșit	Lungime segment (** (m)
1	2	1.642
2	3	0.153
3	4	0.831
4	5	2.4
5	6	2.4
6	7	2.4

Constructia se incadreaza in categoria «C» de importanta si la gradul “IV” de rezistenta la foc.


S.C. LITTLE BIG PROJECTS S.R.L. CUI 47395349 - J15/3/03.01.2023				DENUMIRE PROIECT: RECOMPARTIMENTARE APARTAMENT SI INCHIDERE TERASE (2) BENEFICIAR: FASIE ADRIAN SI FASIE RALUCA-LOREDANA AMPLASAMENT: Jud. Dambovită, Mun. Târgoviște, str. Tudor Vladimirescu, nr. 30-32, etaj 1, ap. 1, NC86623-C1-U16		PROIECT NR. 020/2024 FAZA PROIECT D.T.A.C. DATA 05.2025
SEF PROIECT	Arh. Alexandru Tudose		SCARA:	DENUMIRE PLAN:		PLANSĂ NR.
PROIECTAT	Arh. Alexandru Tudose		1/500	PLAN DE SITUATIE		A.02
DESENAT	Arh. Alexandru Tudose					

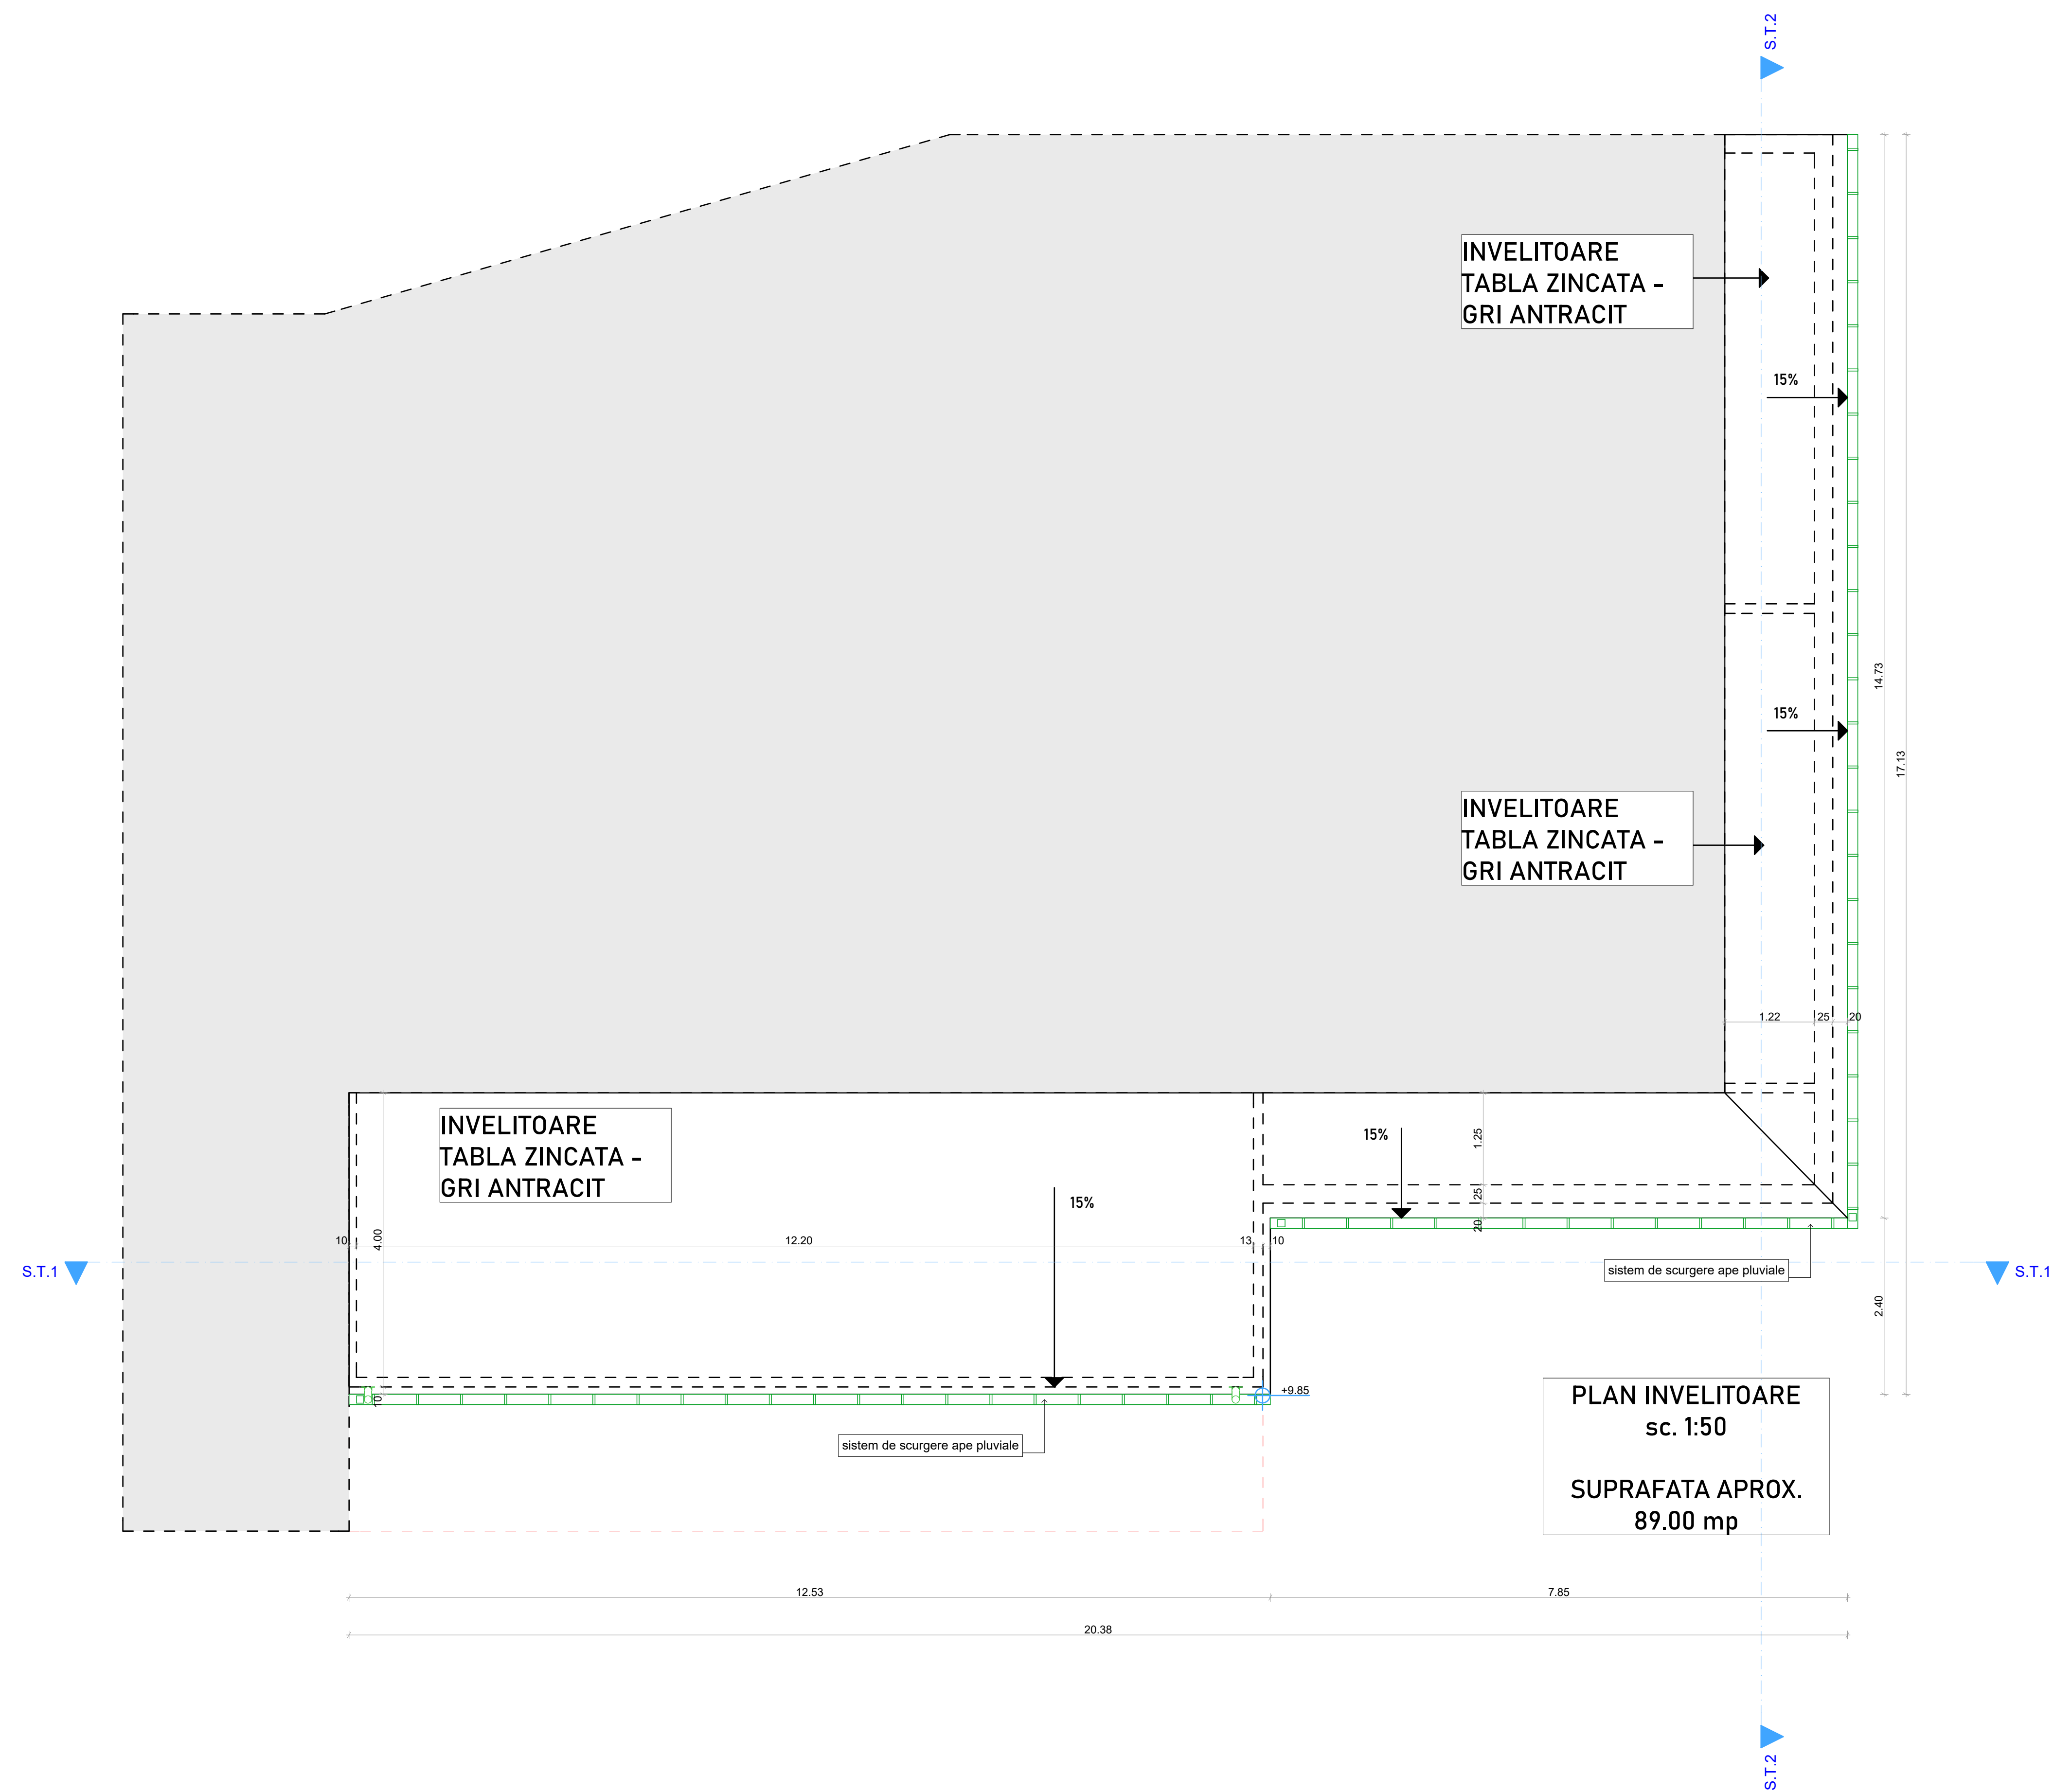

S.C. LITTLE BIG PROJECTS S.R.L.			DENUMIRE PROIECT: RECOMPARTIMENTARE APARTAMENT SI INCHIDERE TERASE (2)		PROIECT NR. 020/2024
CUI 47395349 - J15/3/03.01.2023			BENEFICIAR: FASIE ADRIAN SI FASIE RALUCA LOREDANA		FAZA PROIECT D.T.A.C.
			AMPLASAMENT: Jud. Dambovitza Mun. Targoviste, str. Tudor Vladimirescu, nr. 30-32, etaj 1, ap. 1, NC66623-C1-U16		DATA 05.2025
SEF PROIECT	Arh. Alexandru Tudose		SCARA	DENUMIRE PLAN:	PLANSANR.
PROIECTAT	Arh. Alexandru Tudose		1/50	PLAN INVELITOARE	A.07
DESENAT	Arh. Alexandru Tudose				

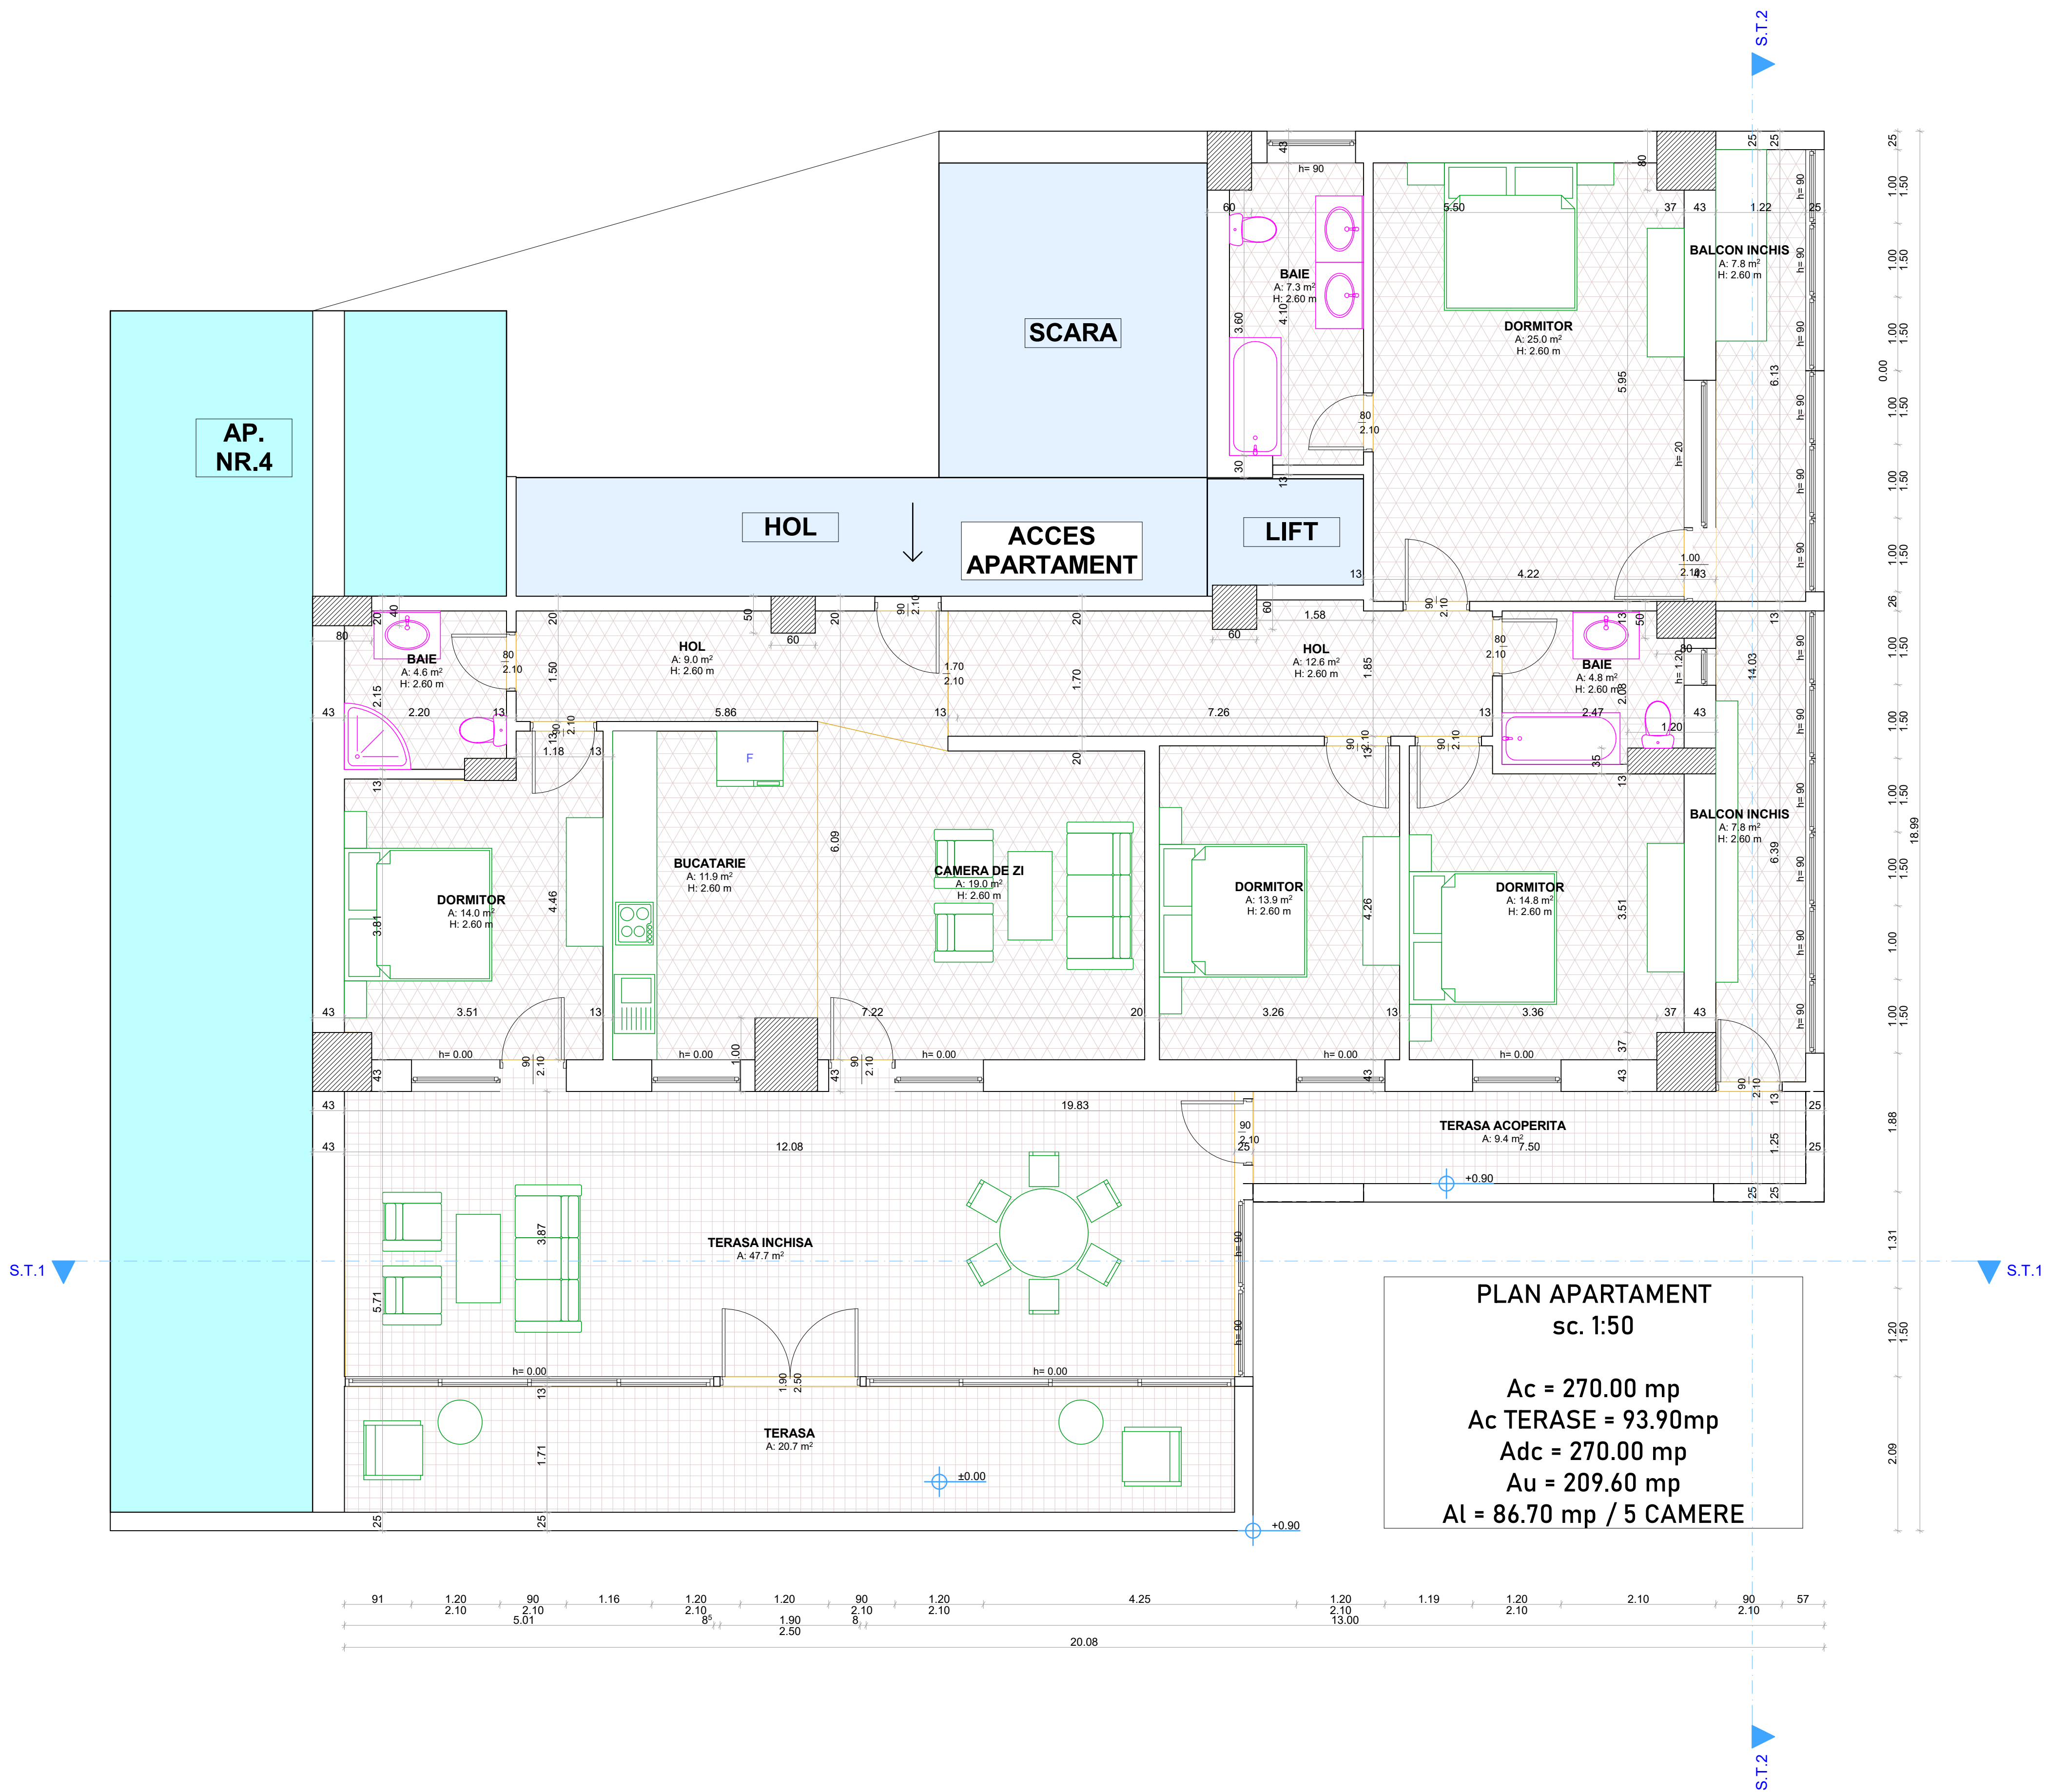


S.C. LITTLE BIG PROJECTS S.R.L.		DENUMIRE PROIECT:		PROIECT NR.
CUI 47395349 - J15/03.01.2023		RECOMPARTIMENTARE APARTAMENT SI INCHIDERE TERASE (2)		020/2024
		BENEFICIAR: FASIE ADRIAN SI FASIE RALUCA LOREDANA		FAZA PROIECT
		AMPLASAMENT: Jud. Dambovitza Mun. Targoviste		D.T.A.C.
		str. Tudor Vladimirescu, nr. 30-32, etaj 1, ap. 1, NC66623-C1-U16		DATA
				05.2025
SEF PROIECT	Arh. Alexandru Tudose	SCARA	DENUMIRE PLAN:	PLANSANR.
PROIECTAT	Arh. Alexandru Tudose	1/50	PLAN APARTAMENT	A.06
DESENAT	Arh. Alexandru Tudose		*PROPU*	

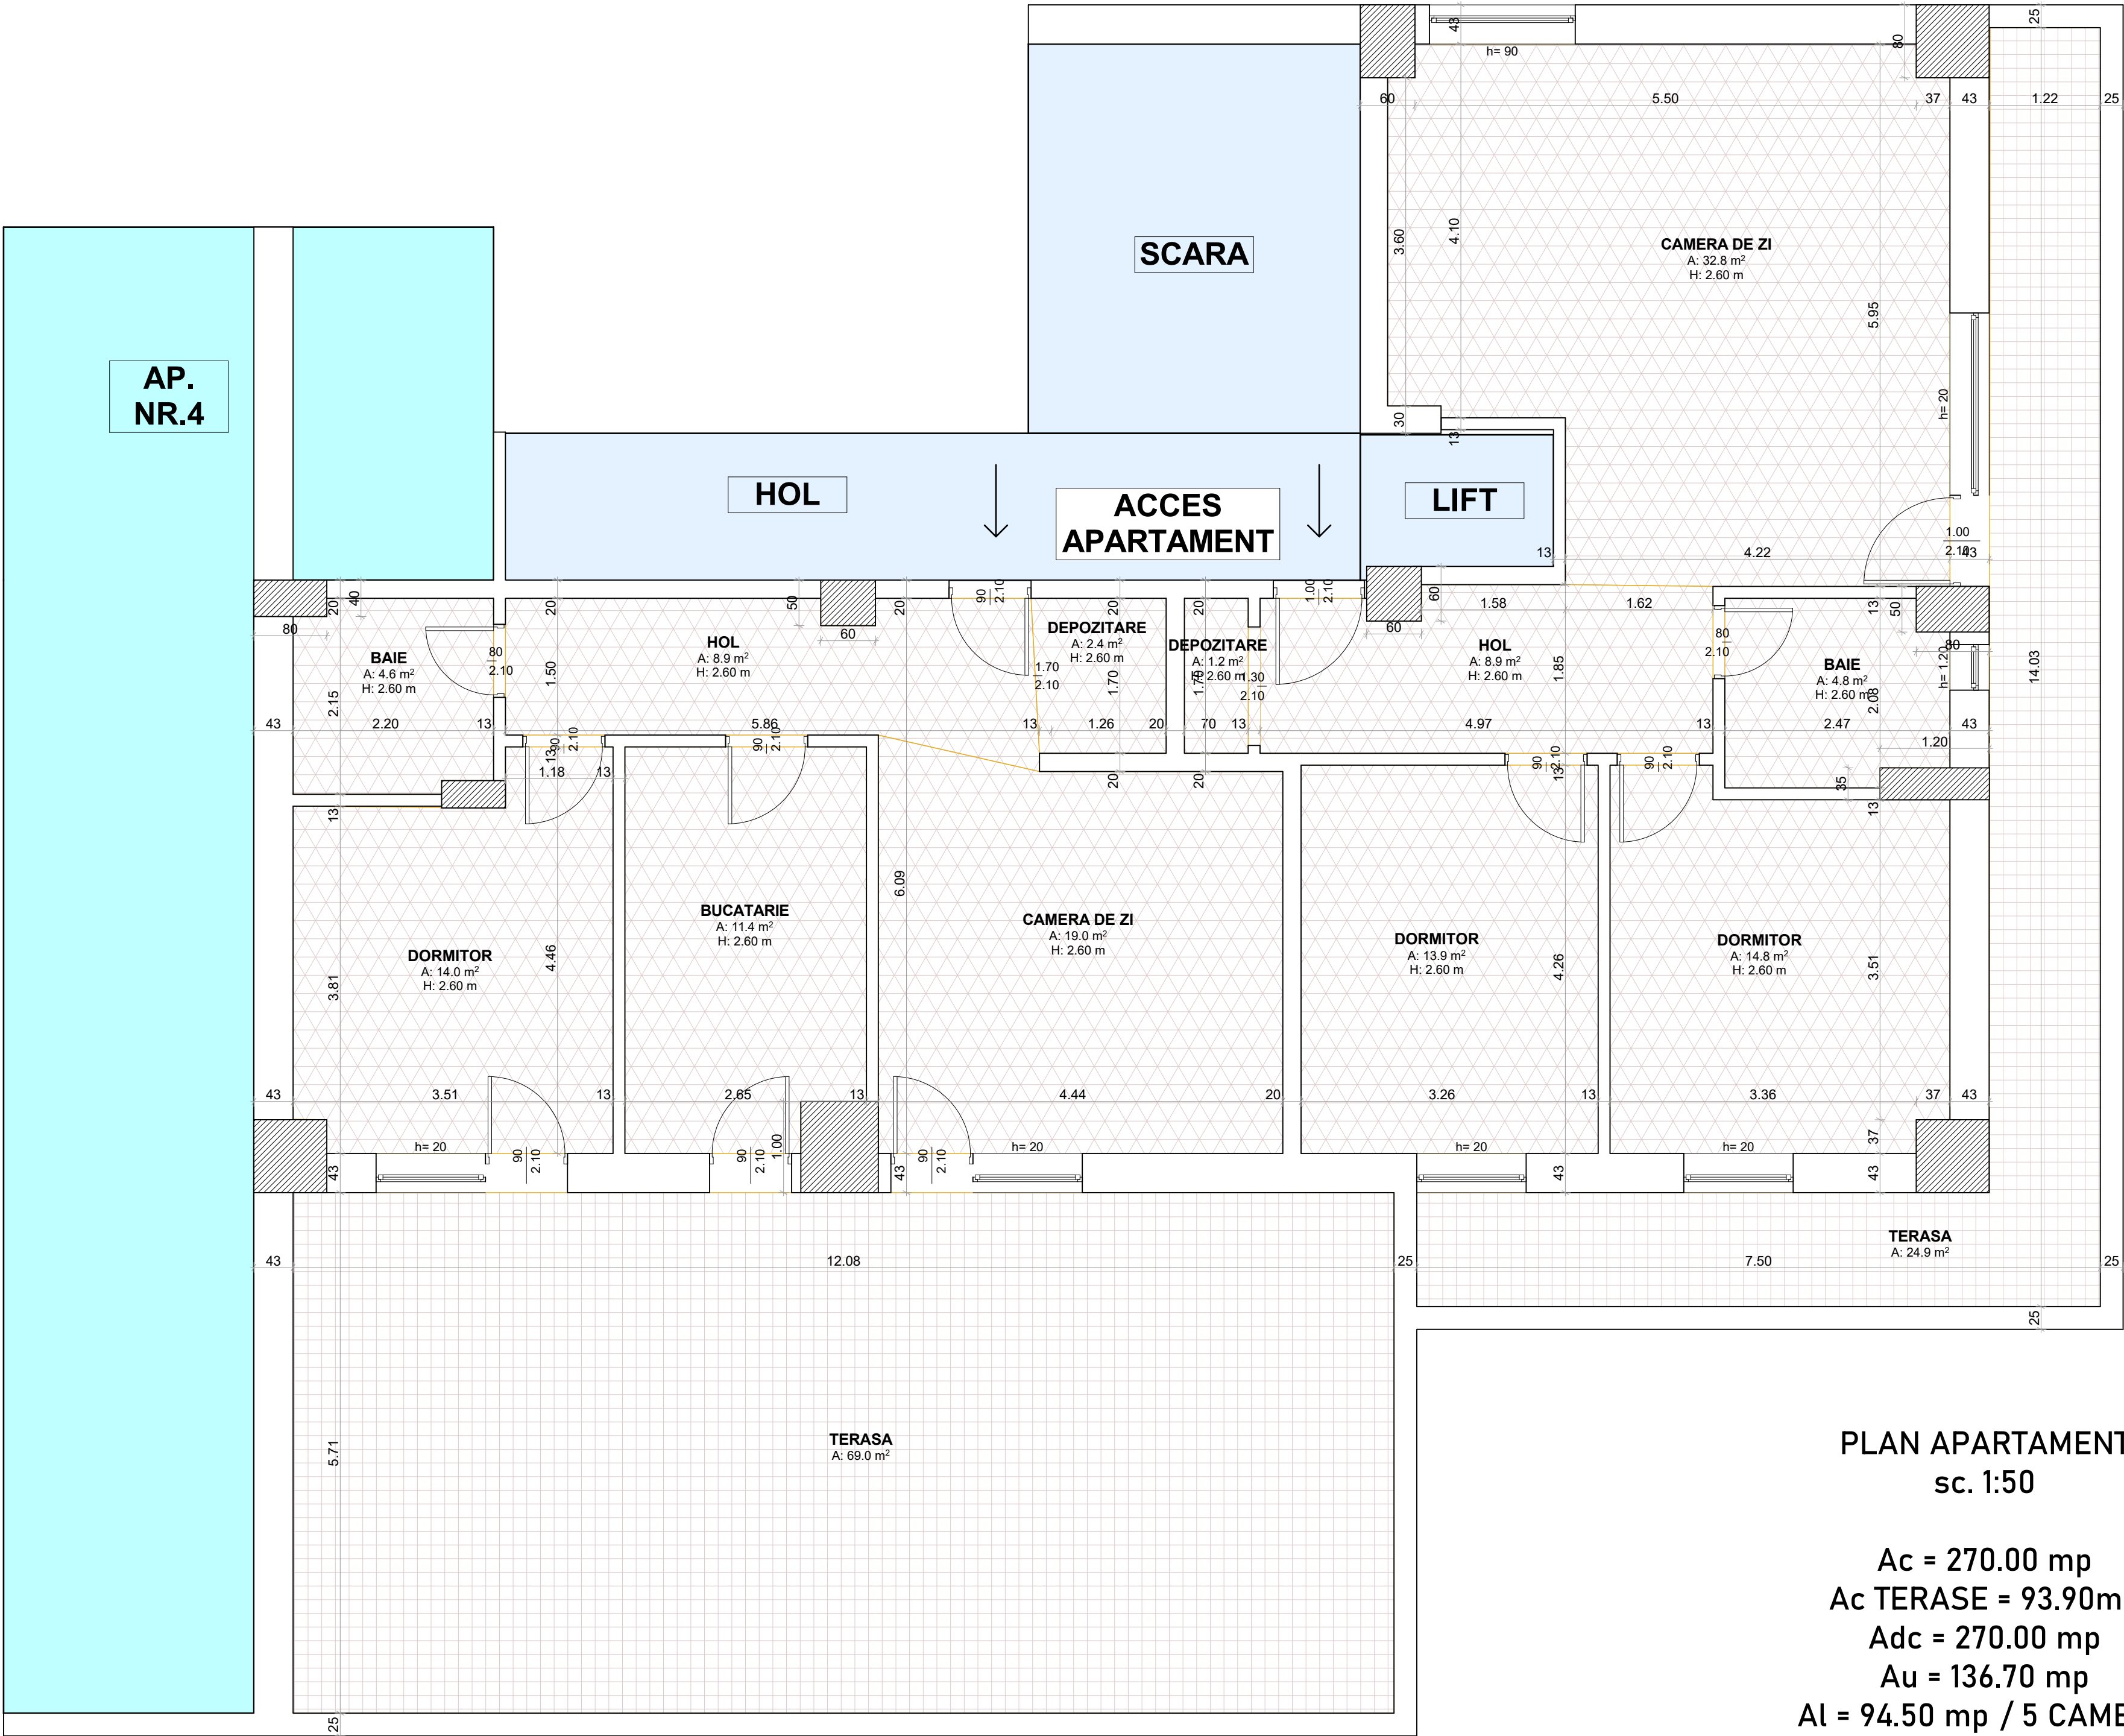

S.C. LITTLE BIG PROJECTS S.R.L.			DENUMIRE PROIECT: RECOMPARTIMENTARE APARTAMENT SI INCHIDERE TERASE (2)		PROIECT NR. 020/2024
CUI 47395349 - J15/03.01.2023			BENEFICIAR: FASIE ADRIAN SI FASIE RALUCA LOREDANA		FAZA PROIECT D.T.A.C.
			AMPLASAMENT: Jrd. Dambovitza Mun. Targoviste, str. Tudor Vladimirescu, nr. 30-32, etaj 1, ap. 1, NC66623-C1-U16		DATA 05.2025
SEF PROIECT	Arh. Alexandru Tudose		SCARA	DENUMIRE PLAN: PLAN APARTAMENT *EXISTENT*	PLANSANR. A.04
PROIECTAT	Arh. Alexandru Tudose		1/50		
DESENAT	Arh. Alexandru Tudose				

RELEVEU APARTAMENT
Scara 1:100

Nr. cadastral	Suprafata masurata (mp)	Adresa imobilului : Mun. Targoviste, Str. Tudor Vladimirescu, nr. 30-32, Et. 1, Ap. 1+Ap. 2, Jud. Dambovita	
86623-C1-U	78/586	- intravilan	
Cartea funciara	86623-C1	UAT	TARGOVISTE
Cod unitate individuala (U)	U	CF individuala	

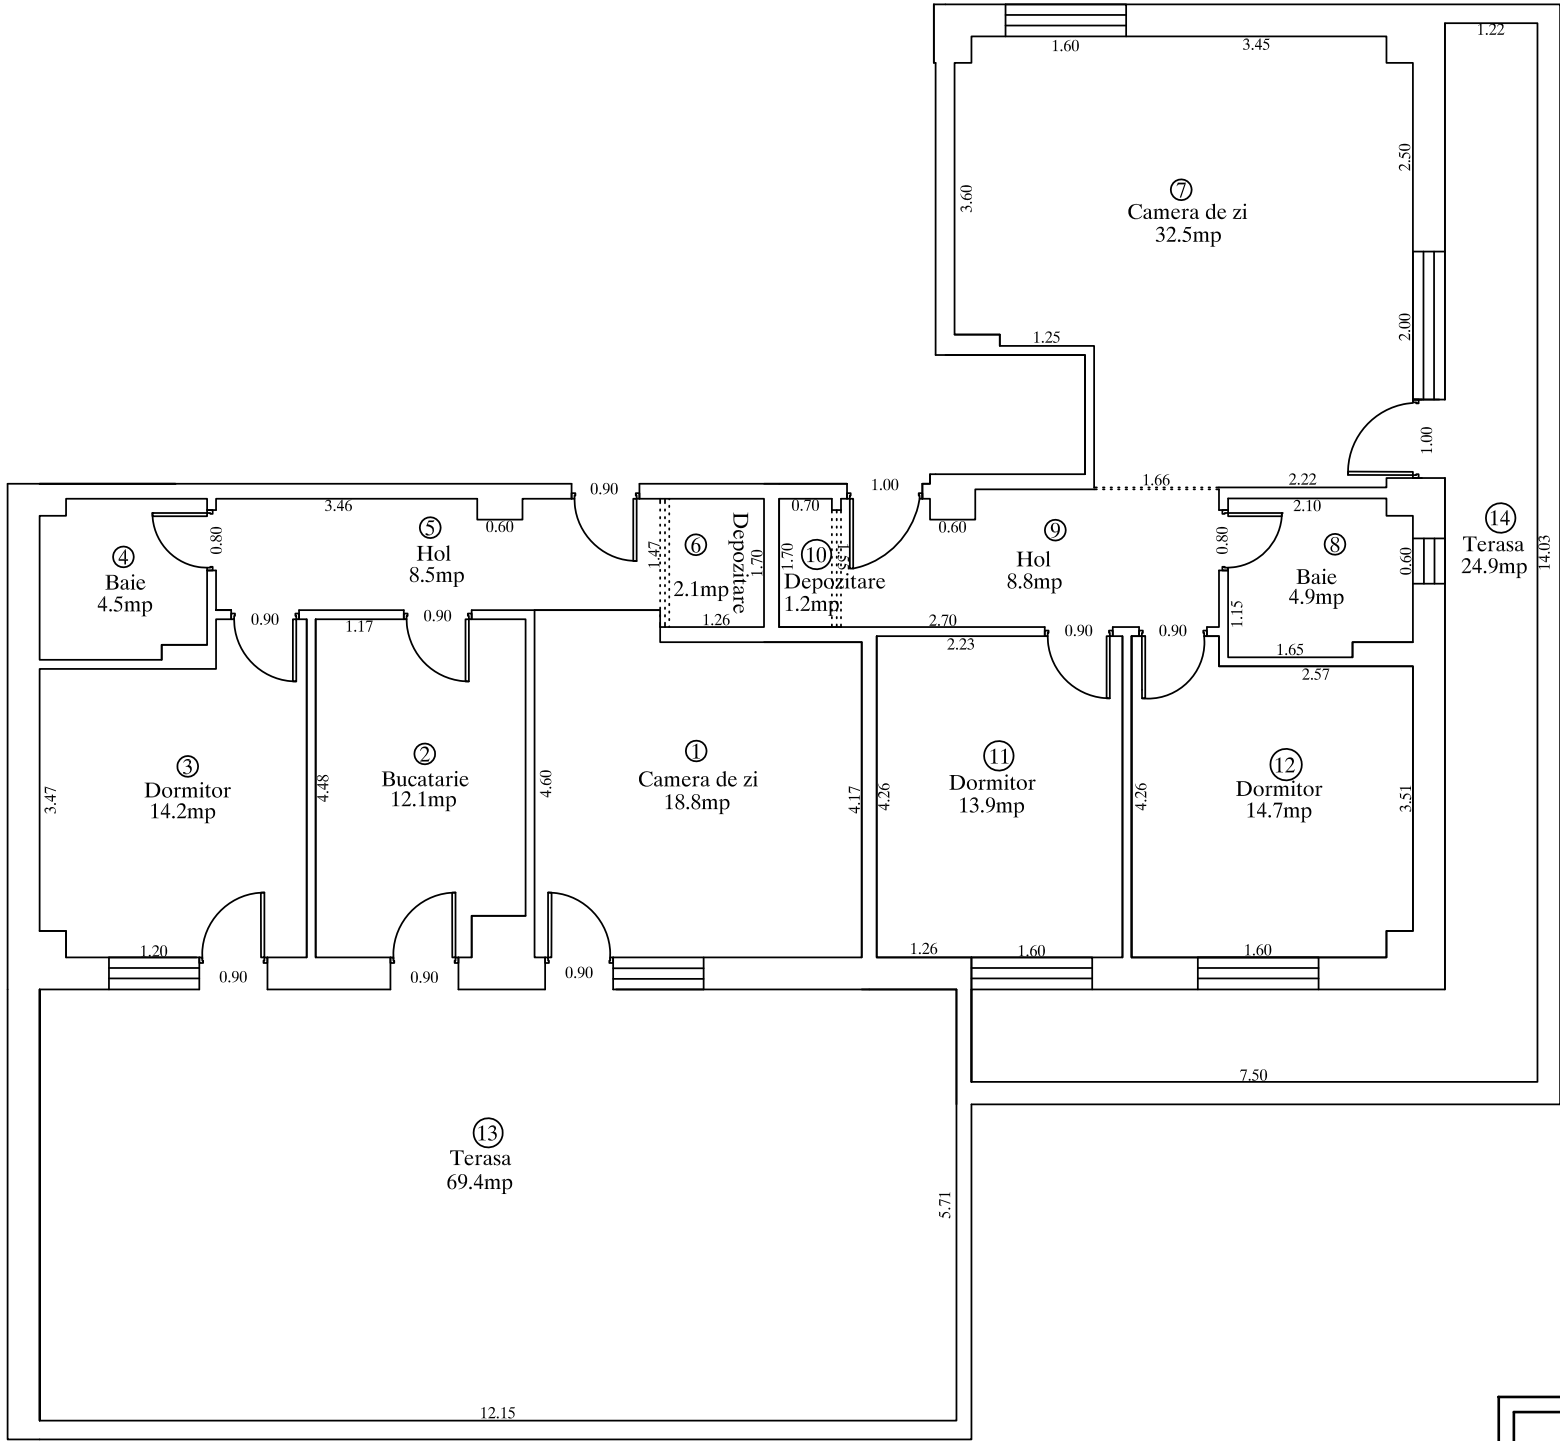

Nr. incapere	Denumire incapere	Suprafata utila (mp)	Date din fisa tehnica (foaia de avere)
1	Camera de zi	18.8	Suprafata construita S = 270 mp Cota parte indiviza comuna 270/2028 Cota parte teren 78/586
2	Bucatarie	12.1	
3	Dormitor	14.2	
4	Baie	4.5	
5	Hol	8.5	
6	Depozitare	2.1	
7	Camera de zi	32.5	
8	Baie	4.9	
9	Hol	8.8	
10	Depozitare	1.2	
11	Dormitor	13.9	
12	Dormitor	14.7	
Suprafata utila = 136.2 mp			
13	Terasa	69.4	
14	Terasa	24.9	
Suprafata totala = 230.5 mp			
Rocad Survey SRL (Ing. Nistor Robert Constantin)			Nr. inregistrare : 260
Robert-Constantin Nistor		Digitally signed by Robert-Constantin Nistor Date: 2022.04.14 10:21:25 +03'00'	
Receptionat:			Data : Aprilie 2022

S.C. LITTLE BIG PROJECTS S.R.L. CUI 47395349 - J15/3/03.01.2023				DENUMIRE PROIECT: RECOMPARTIMENTARE APARTAMENT SI INCHIDERE TERASE (2) BENEFICIAR: FASIE ADRIAN SI FASIE RALUCA-LOREDANA AMPLASAMENT: Jud. Dambovita,Mun. Targoviste, str. Tudor Vladimirescu, nr. 30-32, etaj 1, ap. 1, NC86623-C1-U16	PROIECT NR. 020/2024 FAZA PROIECT D.T.A.C. DATA 05.2025
SEF PROIECT	Arh. Alexandru Tudose		SCARA:	DENUMIRE PLAN:	PLANSĂ NR.
PROIECTAT	Arh. Alexandru Tudose		1/100	RELEVEU CADASTRAL APARTAMENT	A.03
DESENAT	Arh. Alexandru Tudose				



Oficiul de Cadastru și Publicitate Imobiliară DAMBOVITA
Biroul de Cadastru și Publicitate Imobiliară Târgoviste




EXTRAS DE PLAN CADASTRAL


pentru imobilul cu IE **86623**, UAT Târgoviște / DAMBOVITA,
Loc. Târgoviste, Str. Tudor Vladimirescu, Nr. 30-32

Nr.cerere	8298
Ziua	11
Luna	01
Anul	2024

Teren: 586 mp
Teren: Intravilan
Categoría de folosinta(mp): Curti Constructii 586mp
Plan detaliu

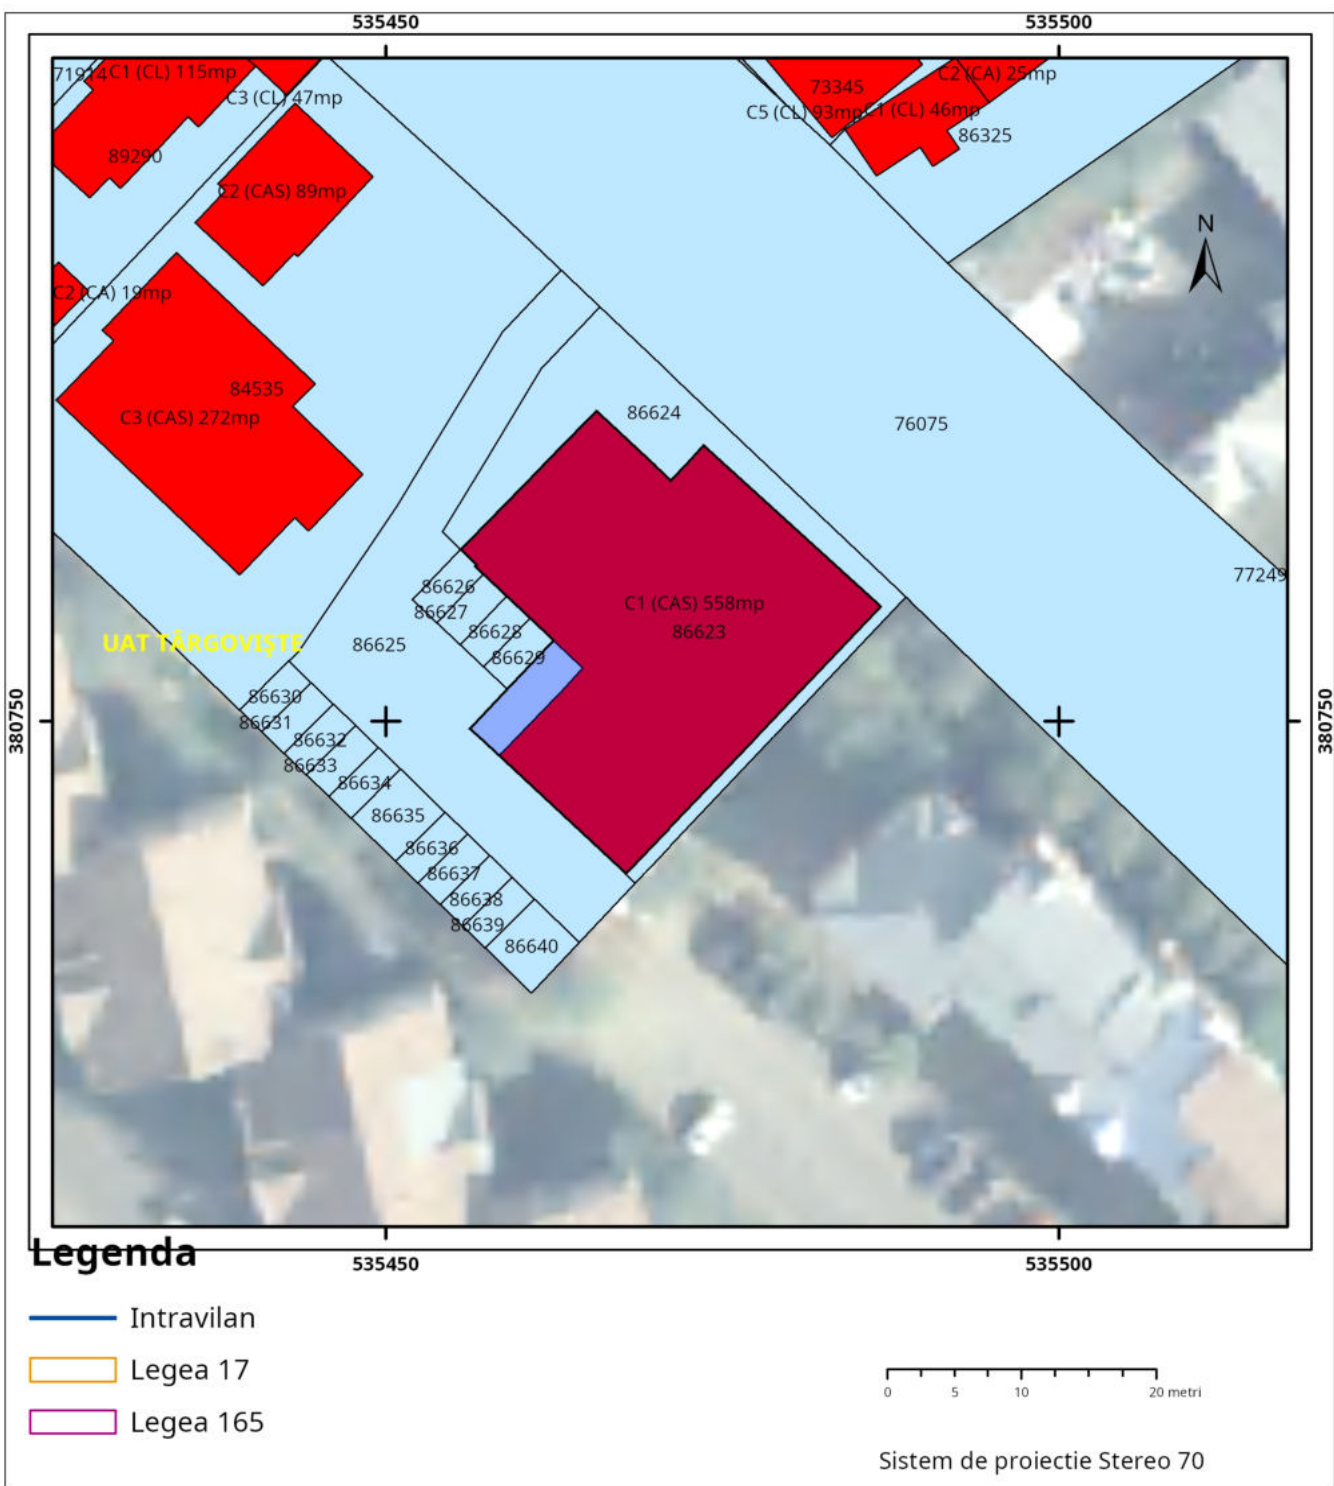

Plan de ansamblu

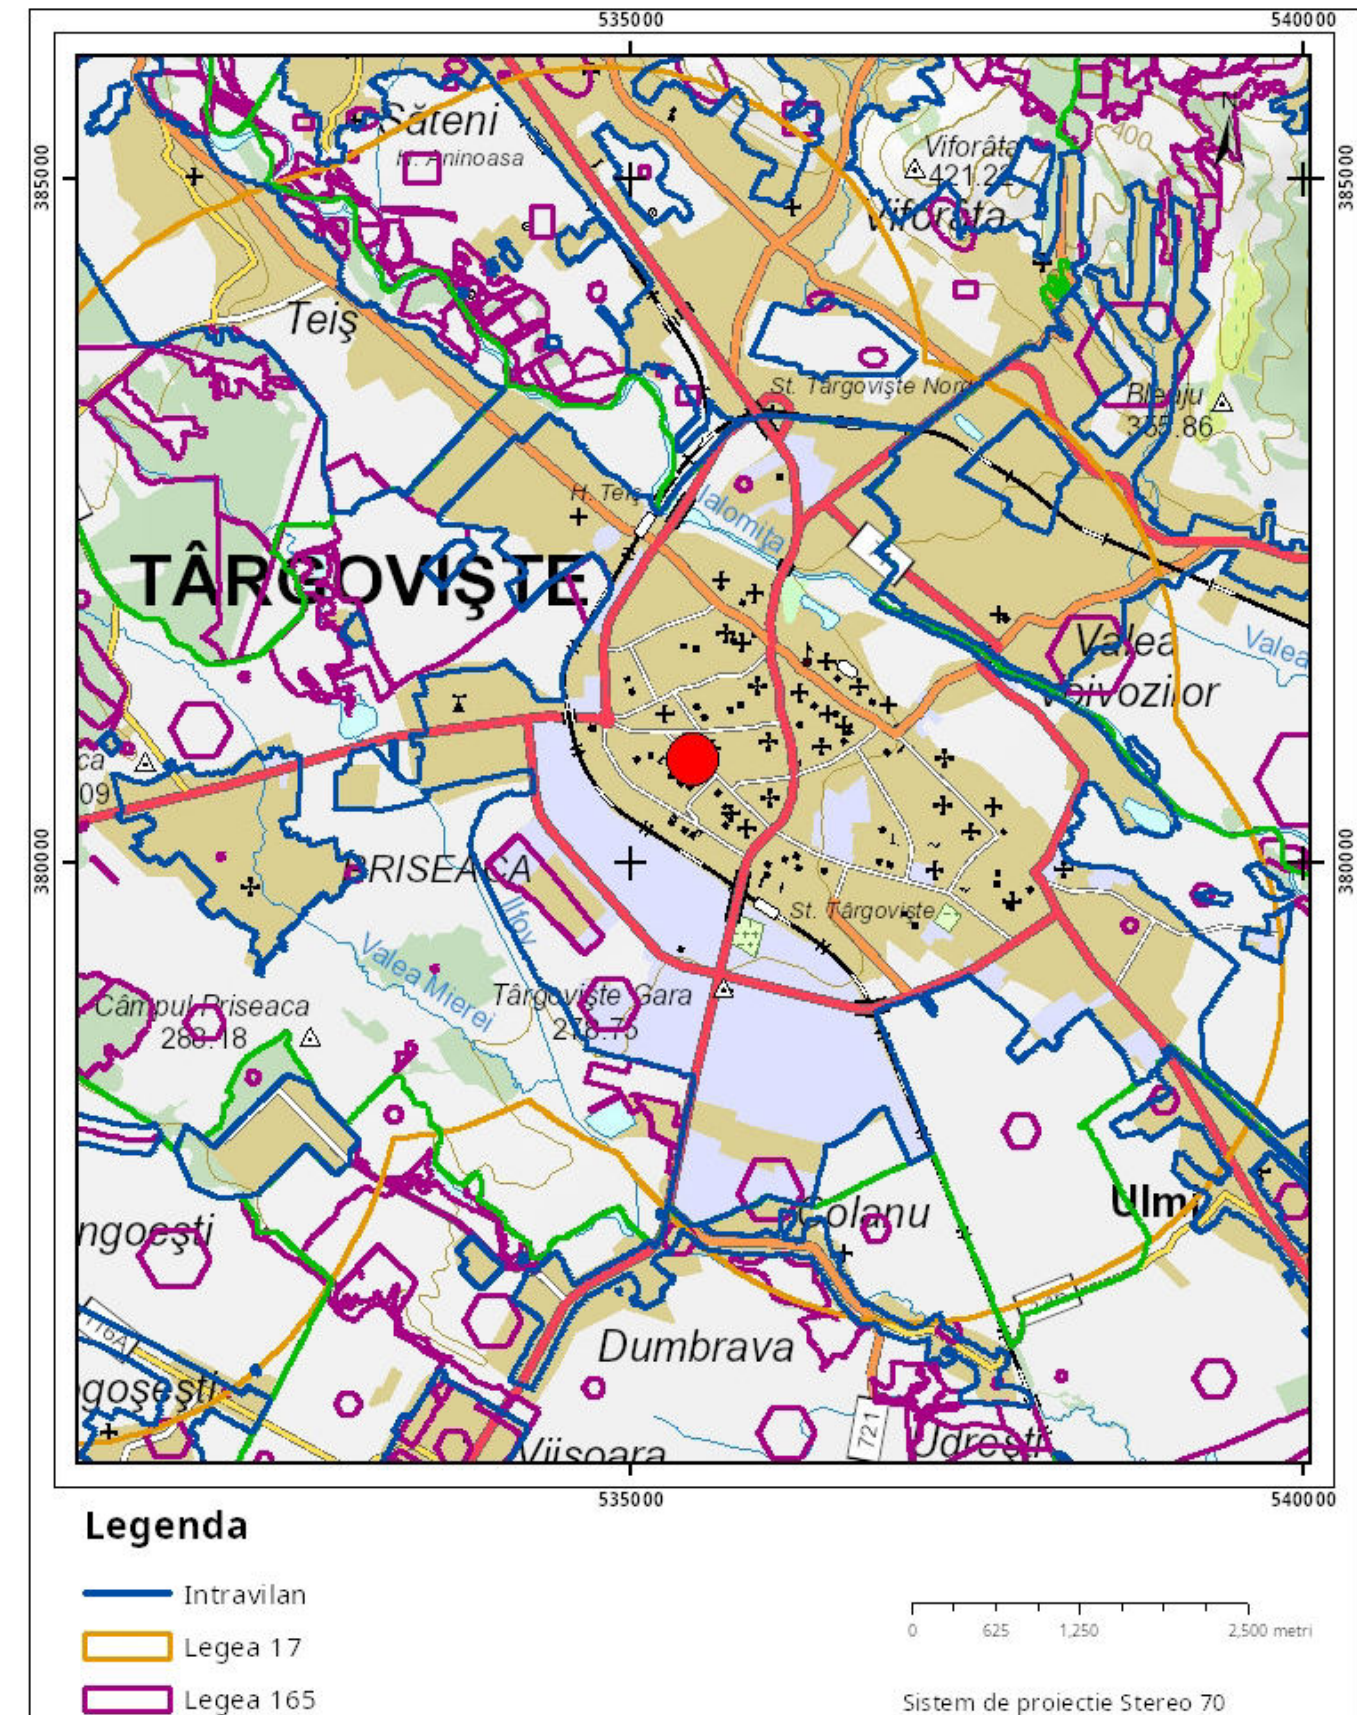

S.C. LITTLE BIG PROJECTS S.R.L.

CUI 47395349 - J15/3/03.01.2023

DENUMIRE PROIECT:

RECOMPARTIMENTARE APARTAMENT SI
INCHIDERE TERASE (2)

BENEFICIAR: FASIE ADRIAN SI FASIE RALUCA-LOREDANA

AMPLASAMENT: Jud. Dambovita, Mun. Targoviste,
str. Tudor Vladimirescu, nr. 30-32, etaj 1, ap. 1, NC86623-C1-U16

PROIECT NR.

020/2024

FAZA PROIECT

D.T.A.C.

DATA
05.2025

SEF PROIECT

Arh. Alexandru Tudose

PROIECTAT

Arh. Alexandru Tudose

DESENAT

Arh. Alexandru Tudose

SCARA:

1:500

DENUMIRE PLAN:

PLAN DE INCADRARE

PLANSĂ NR.

A.01