


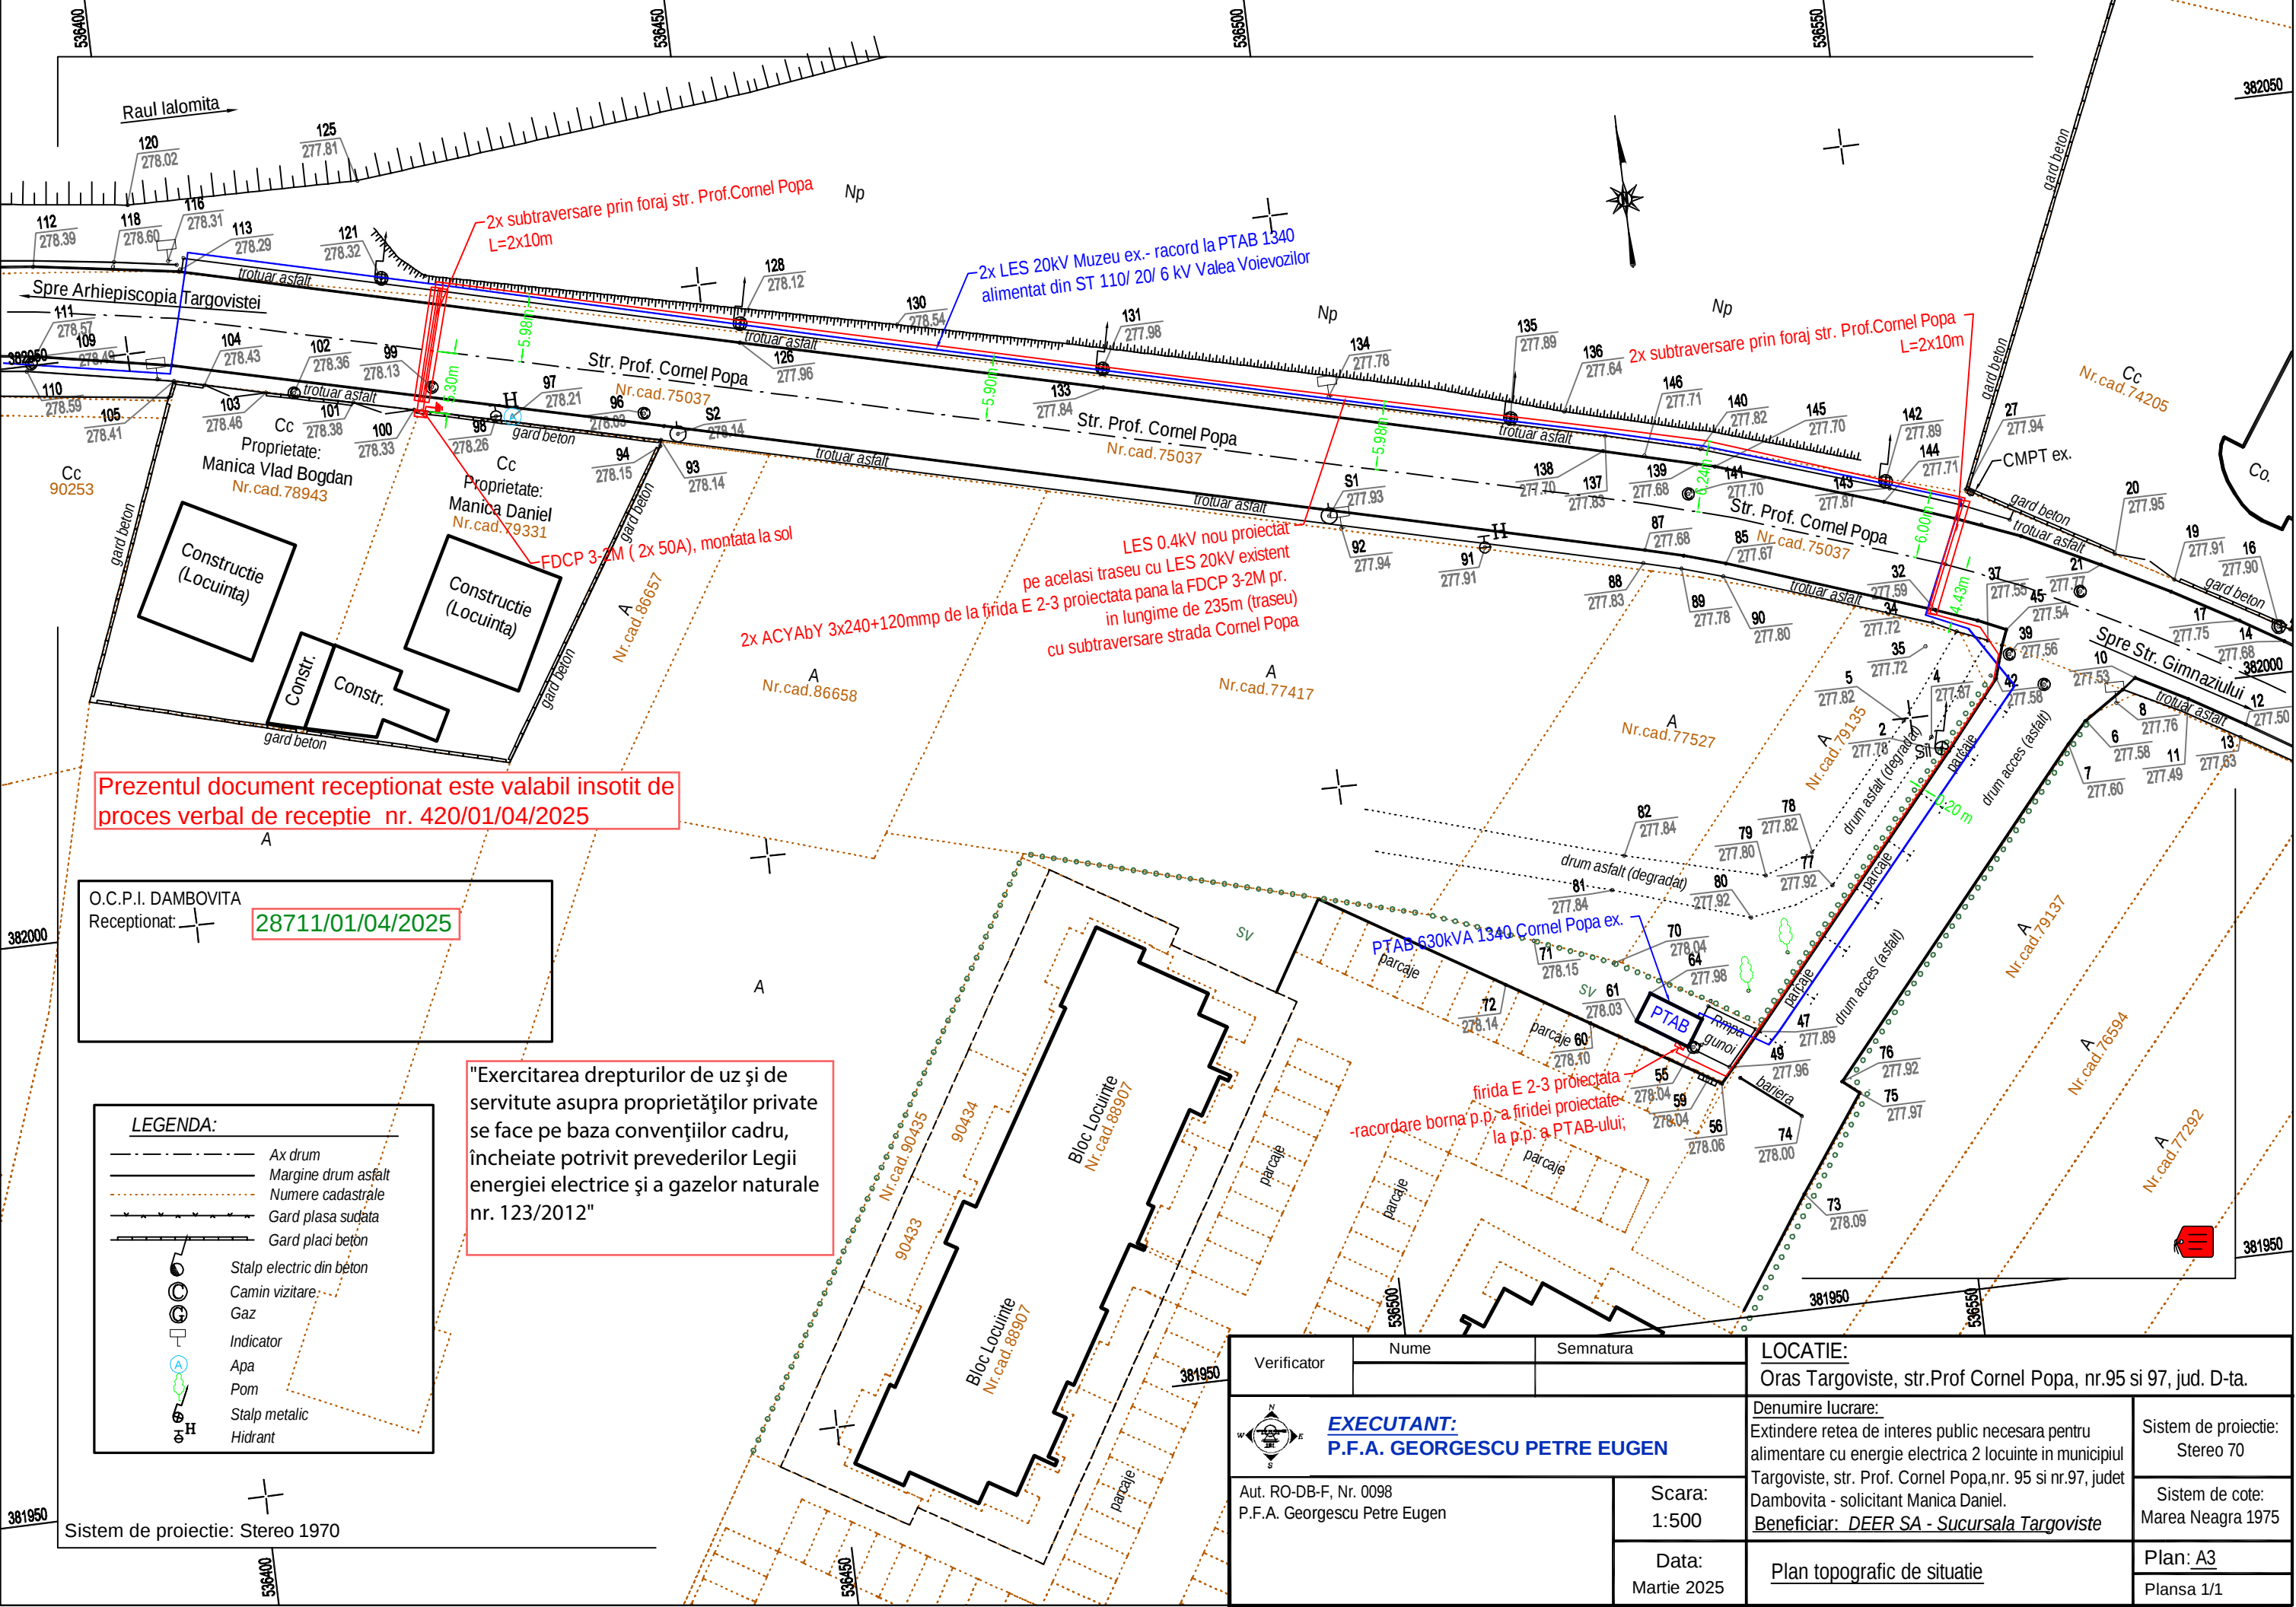

Prezentul document receptionat este valabil insotit de proces verbal de receptie nr. 420/01/04/2025

O.C.P.I. DAMBOVITA
Receptionat: 28711/01/04/2025

"Exercitarea drepturilor de uz și de servitute asupra proprietăților private se face pe baza convențiilor cadru, încheiate potrivit prevederilor Legii energiei electrice și a gazelor naturale nr. 123/2012"

LEGENDA:

- Ax drum
- Margine drum asfalt
- Numere cadastrale
- Gard plasa sudata
- Gard placi beton
- Stalp electric din beton
- Camin vizitare
- Gaz
- Indicator
- Apa
- Pom
- Stalp metalic
- Hidrant

Verificator	Nume	Semnatura	LOCATIE: Oras Targoviste, str.Prof Cornel Popa, nr.95 si 97, jud. D-ta.	
			Denumire lucrare: Extindere retea de interes public necesara pentru alimentare cu energie electrica 2 locuinte in municipiul Targoviste, str. Prof. Cornel Popa,nr. 95 si nr.97, judet Dambovita - solicitant Manica Daniel. Beneficiar: DEER SA - Sucursala Targoviste	Sistem de proiectie: Stere0 70
Aut. RO-DB-F, Nr. 0098 P.F.A. Georgescu Petre Eugen		Scara: 1:500	Plan topografic de situatie	Sistem de cote: Marea Neagra 1975
		Data: Martie 2025		Plan: A3 Plansa 1/1