


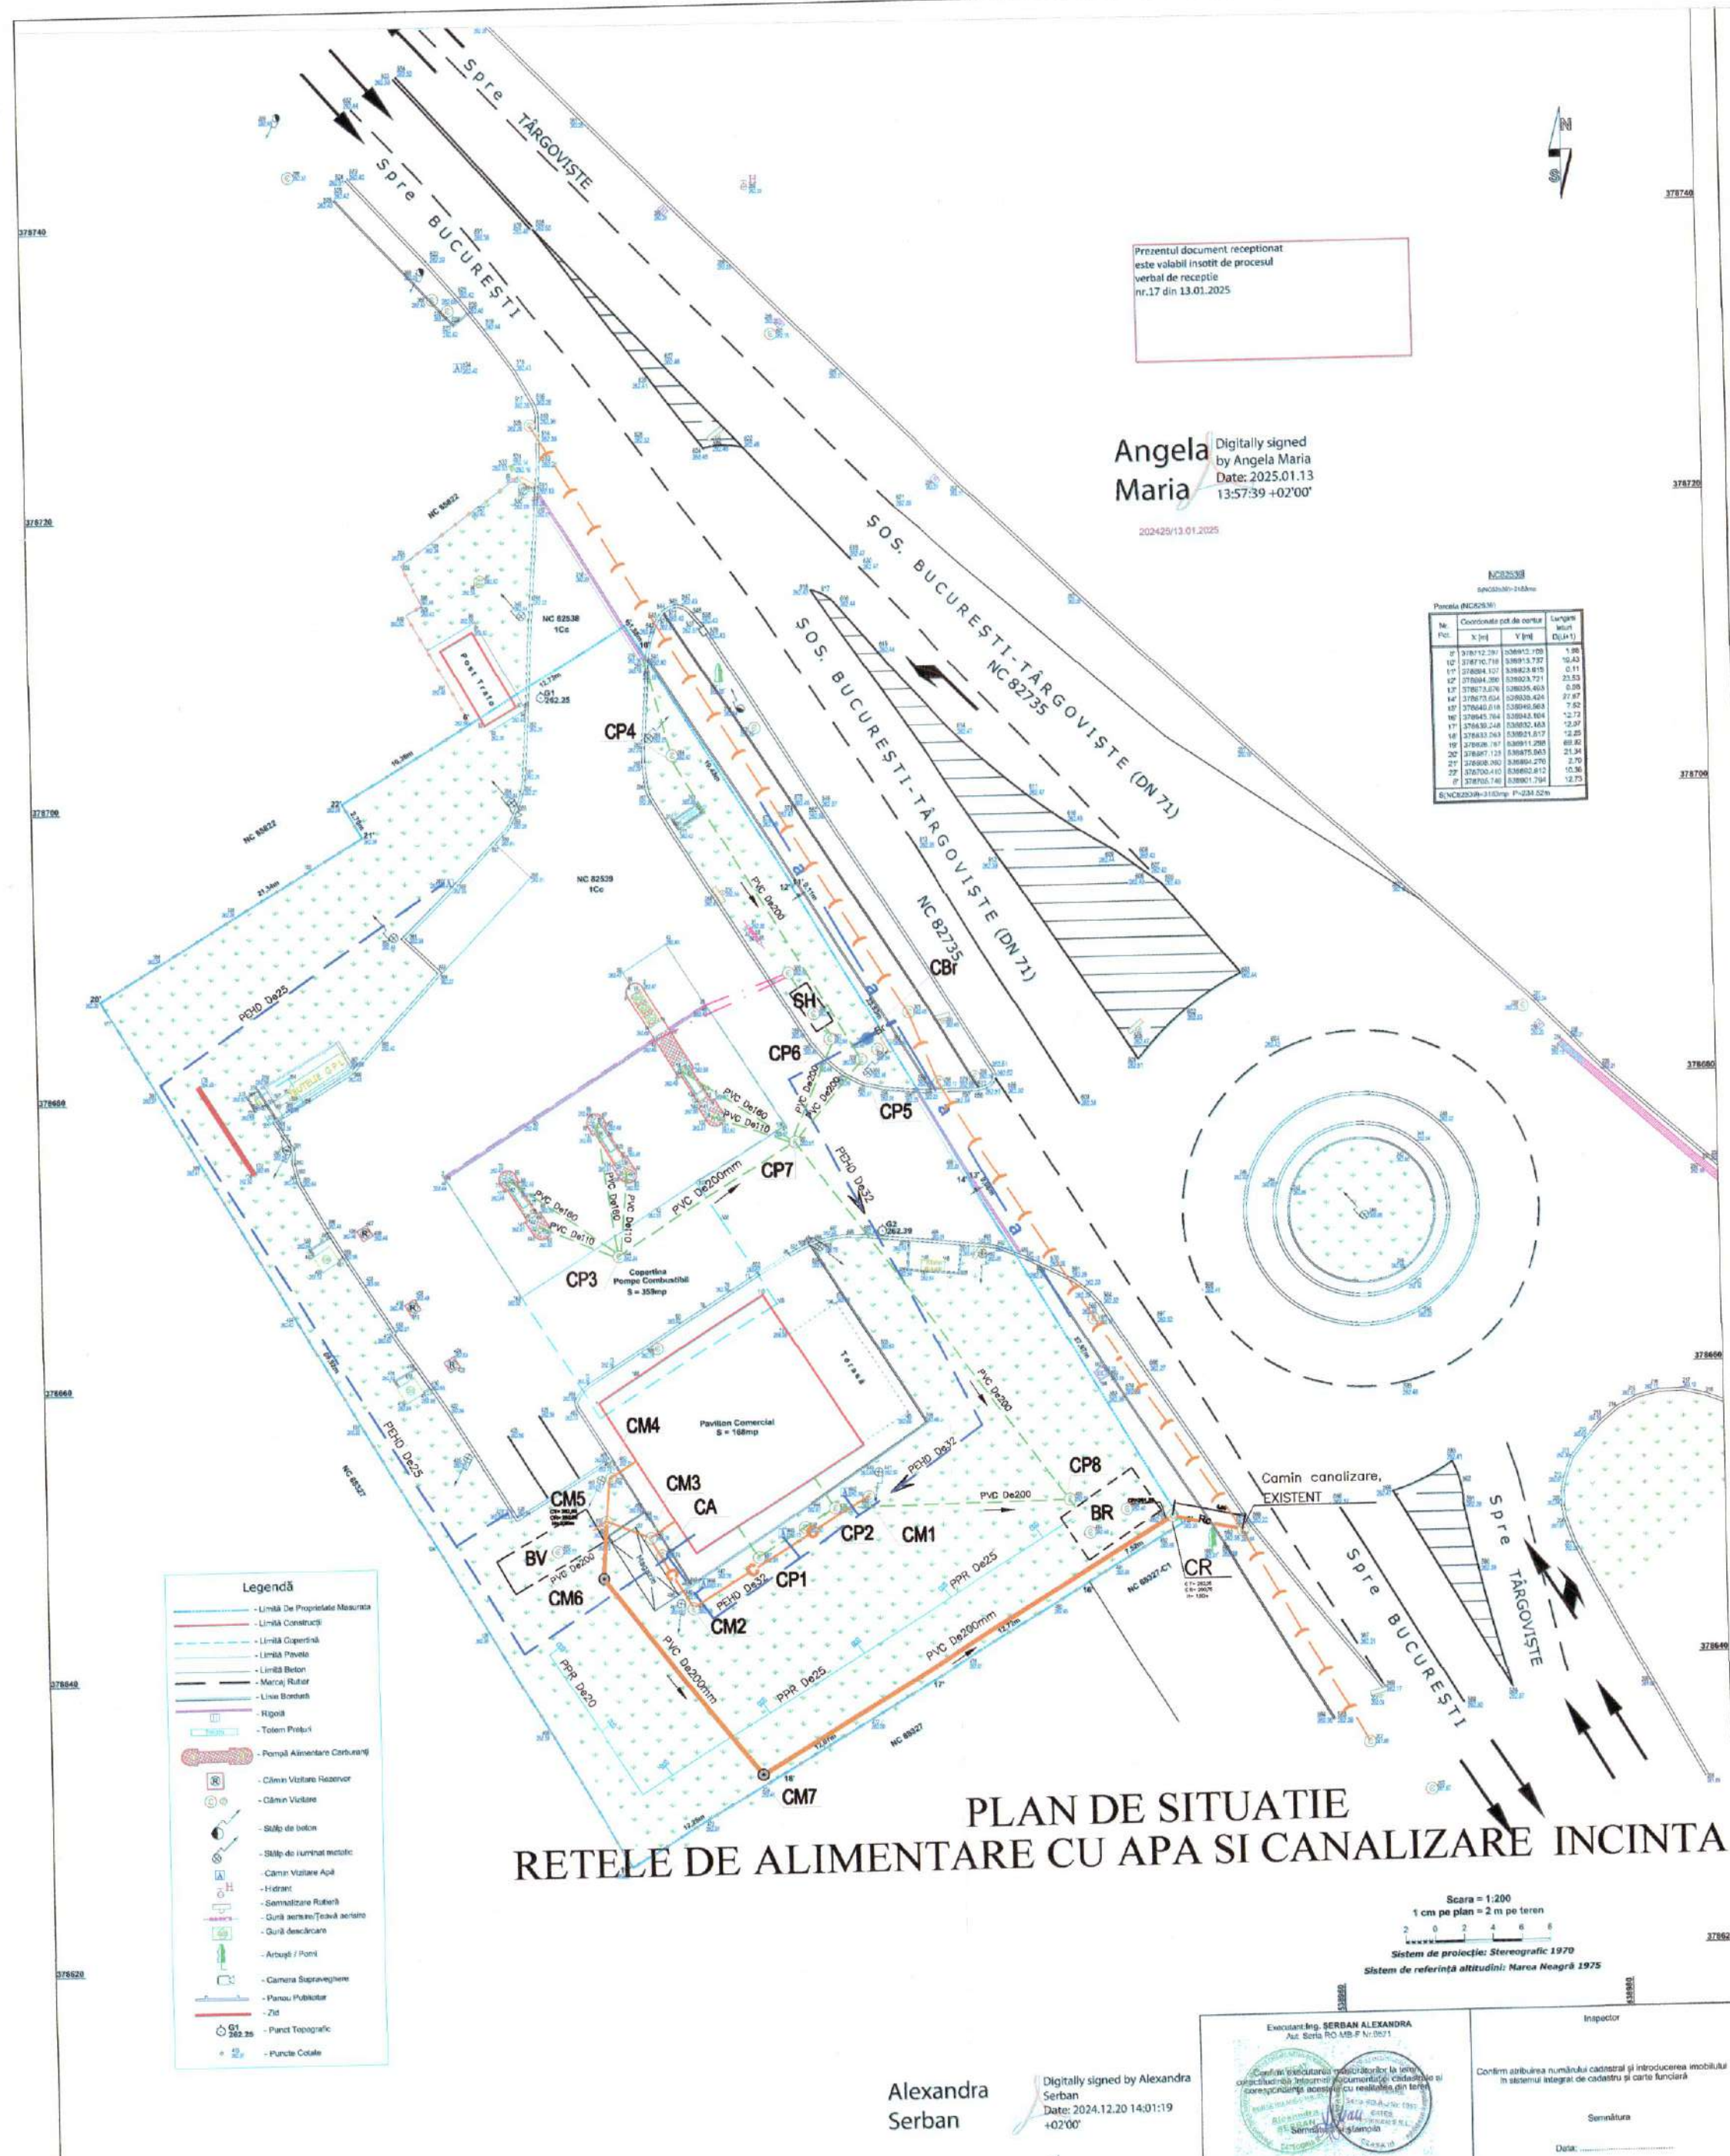

										
VERIFICATOR/ EXPERT:		NUME:		SEMNATURA:		CERINTA:		REFERAT de verificare/ RAPORT de experienta tehnica titlu/nr./data		
 Proiectant: SC BATES INTERNATIONAL SRL Intr. Difuzorului nr. 3, Et. 2, Ap. 3, Sector1, Bucuresti RC: J40/1399/2004						Beneficiar: SC MOL ROMANIA PETROLEUM PRODUCTS SRL Municipiul Cluj-Napoca, Bd. 21 Decembrie 1989, Nr. 77, Camera C.1.1, Cladirea C-D The Office, Etaj 1, Judetul Cluj				Proiect nr. 492/2024
SPECIFICATIE:		NUME:		SEMNATURA:		Scara: 1:500		Titlu proiect: CONSTRUIRE RELETE SI CAMINE DE CANALIZARE MENAJERADE INCINTA PENTRU RACORD CANALIZARE LA STATIA DE DISTRIBUTIE CARBURANTI EXISTENTA MOL TARGOVISTE 2 Amplasament: Strada Calea Bucuresti nr.164, Municipiul Targoviste, Judetul Dambovitza		Faza: PT
COORDONARE		Ing. Raluca Mirute								
SEF PROIECT		Ing. Robert Radacina								
PROIECTAT		Ing. Maria Gheorghinde				Data: 03.2025		Specializarea: Instalati si servicii exteroare Titlu plansa: PLAN DE SITUATIE vizat OCPI RELETE DE CANALIZARE MENAJERA INCINTA		Plansa nr. IS_01
DESENAT		Ing. Maria Gheorghinde								