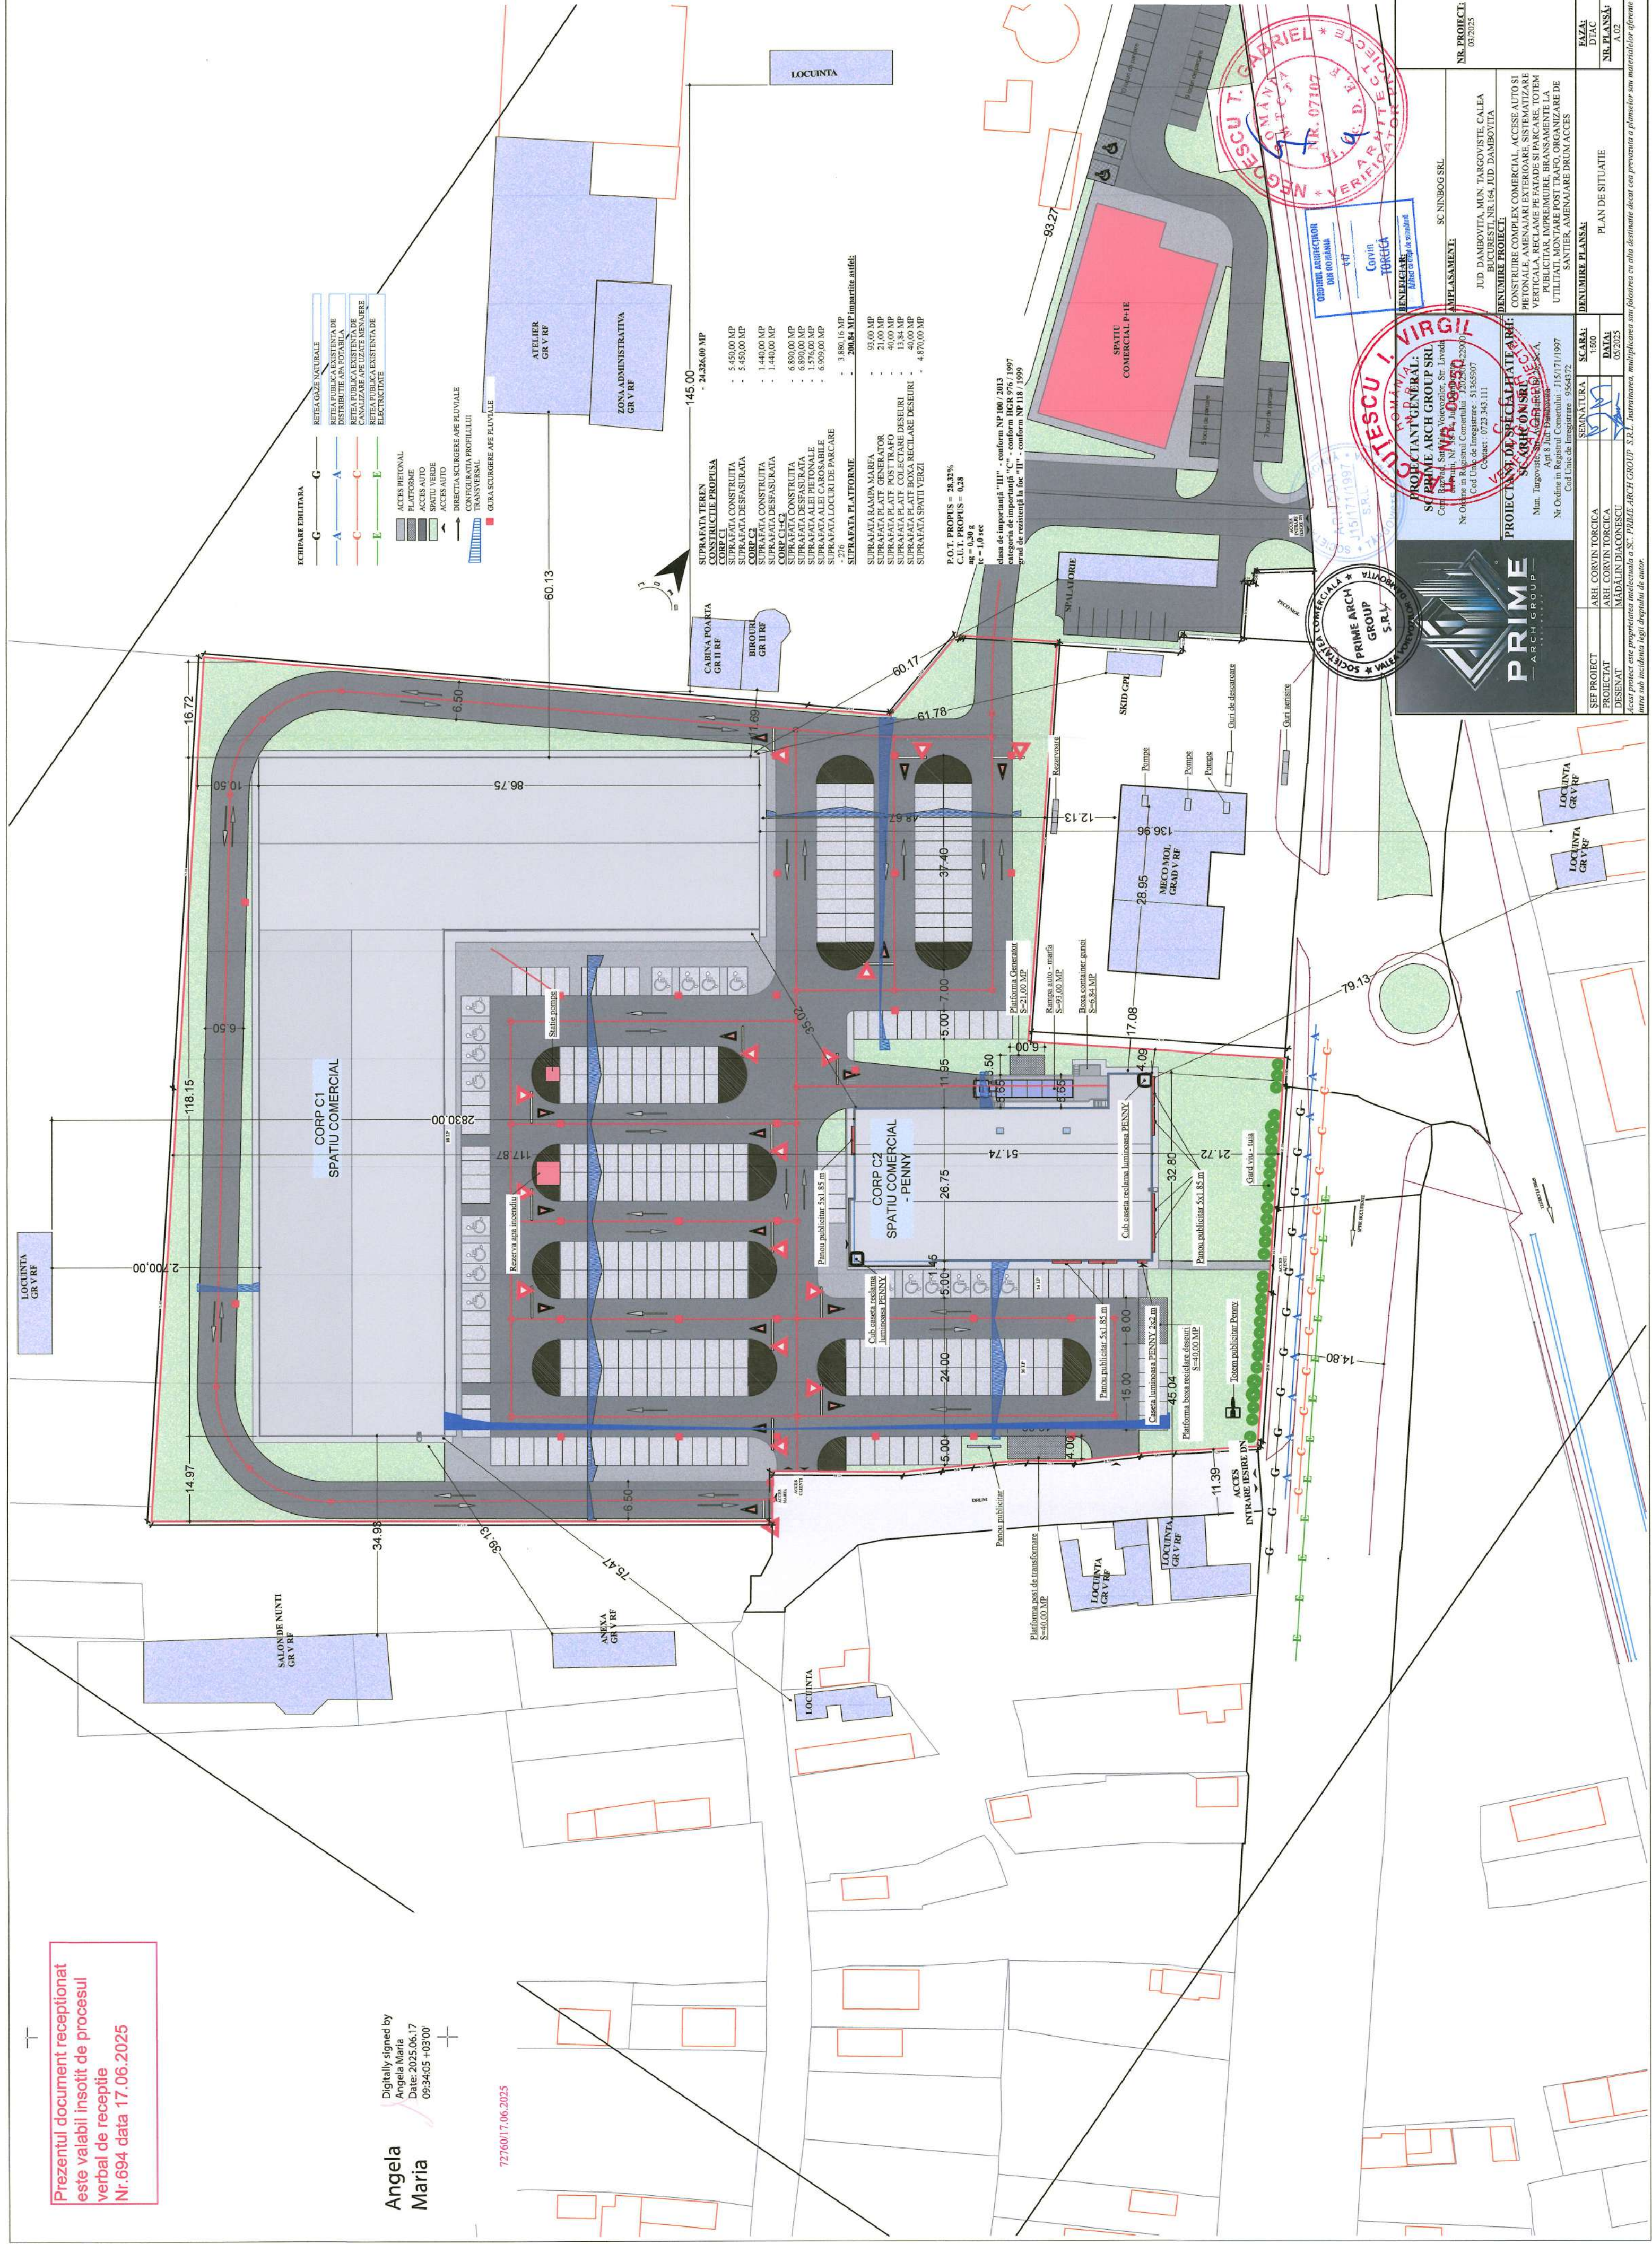



Angela
Maria

Angela
Maria


72760/17.06.2025

[illegible]


SECTION S.01

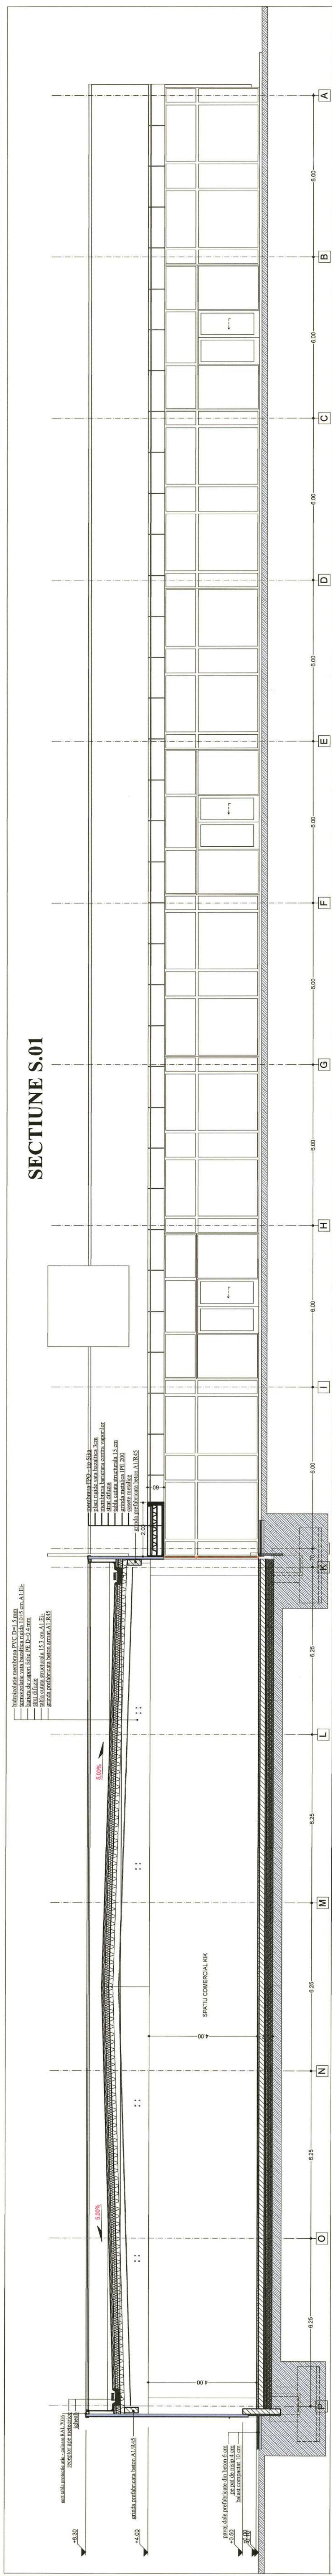


FATADA PRINCIPALA

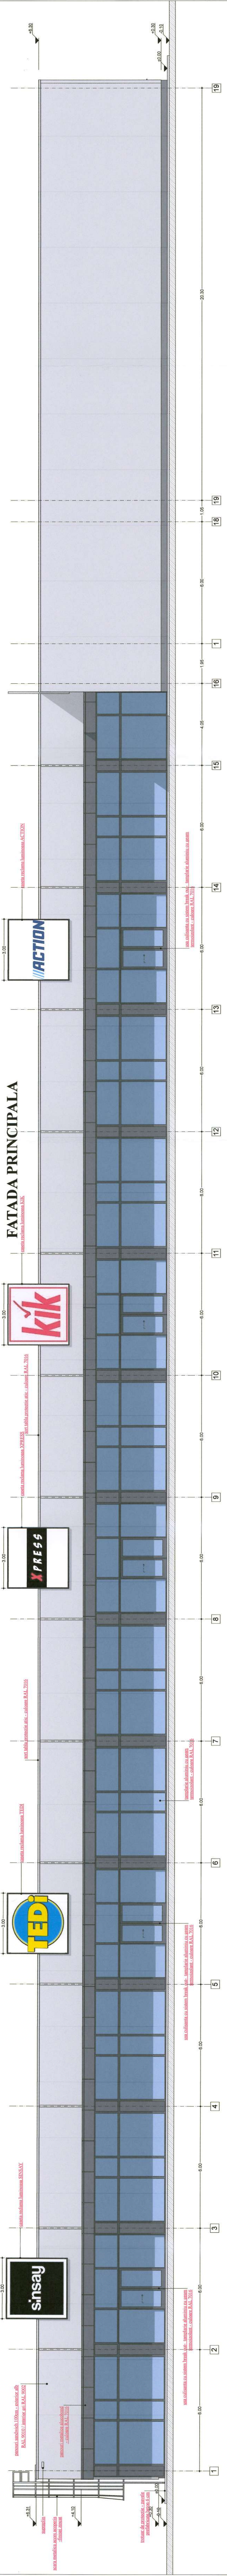


FATADA POSTERIOARA

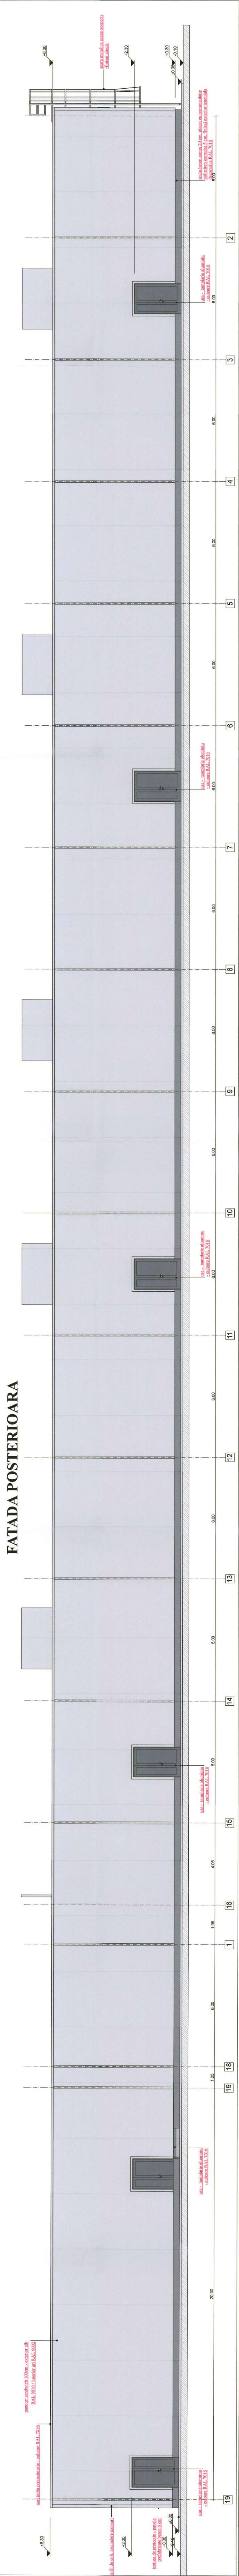


FATADA LATERALA DREAPTA

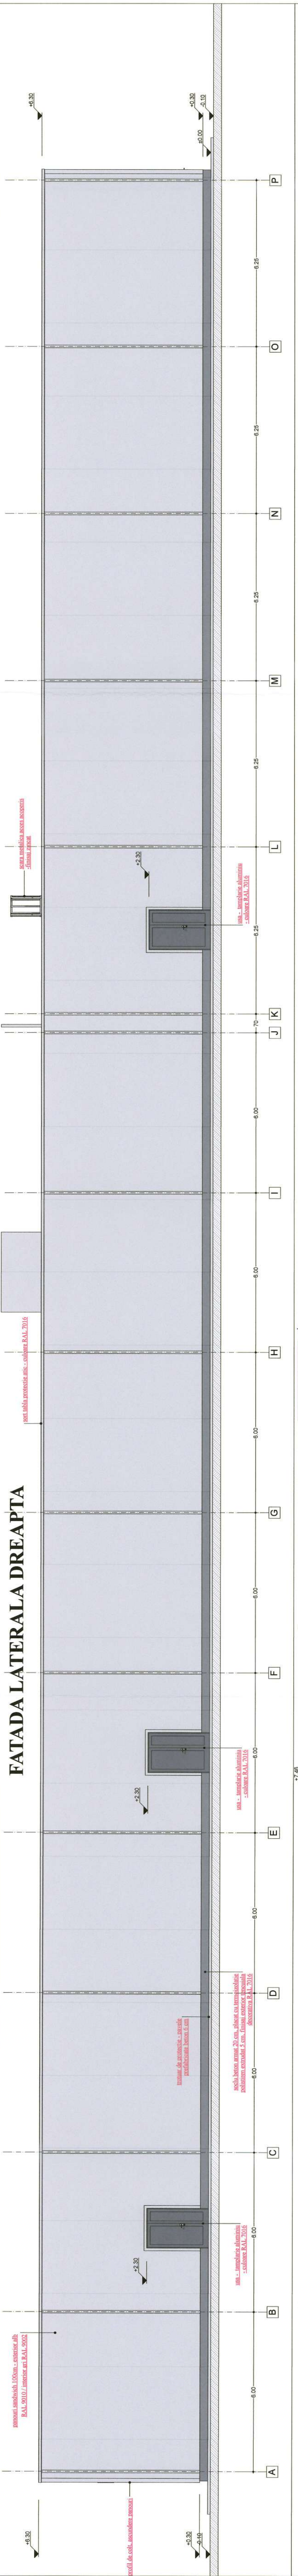


FATADA LATERALA STANGA

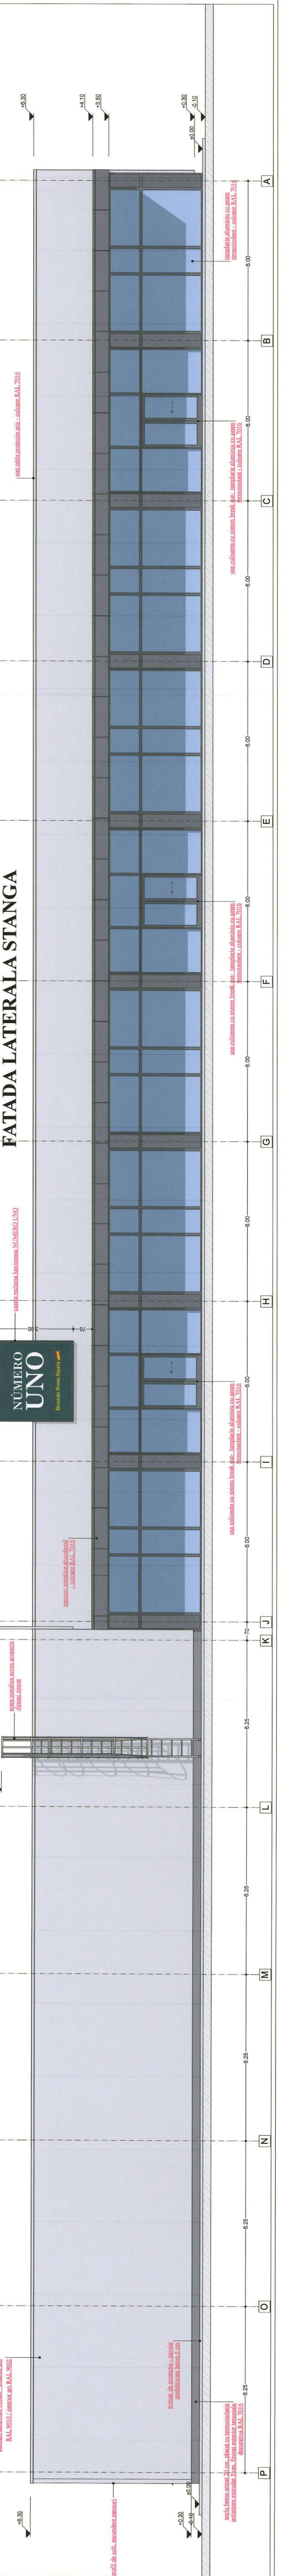[illegible]


- hidroizolație membrană PVC D=1,5 mm
- termoizolație vată bazaltică rigidă 10+5 cm A1Ei-
- barieră de vapori folie PE D=0,4 mm
- strat difuzie
- tablă cutată structurală 15,3 cm A1Ei-
- grinda prefabricată beton armat A1R45

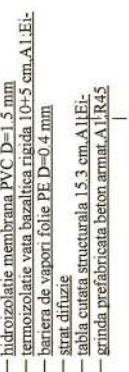

FATADA LATERALA DREAPTA

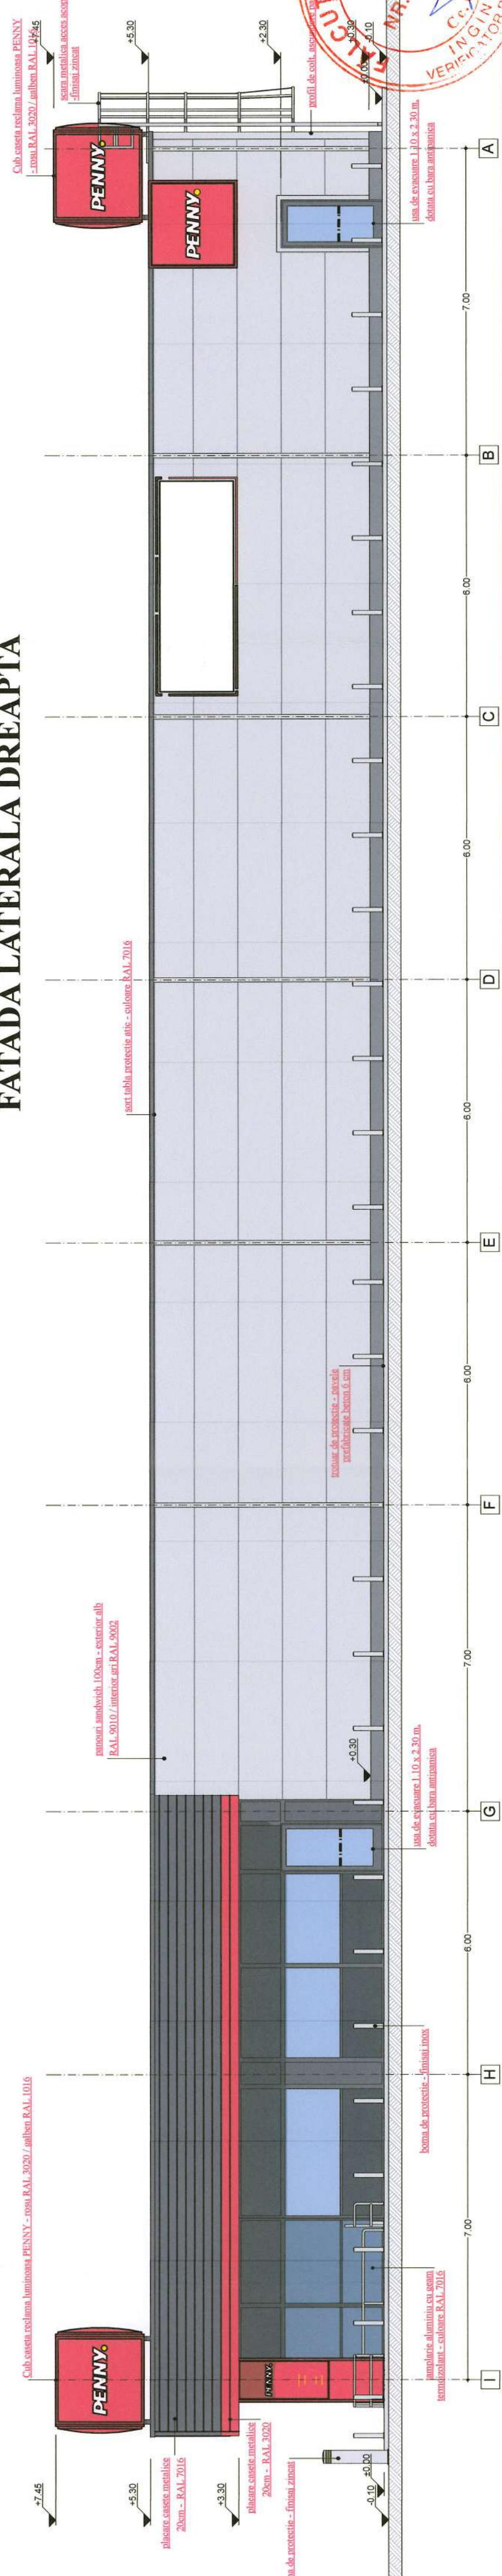

FATADA LATERALA STANGA

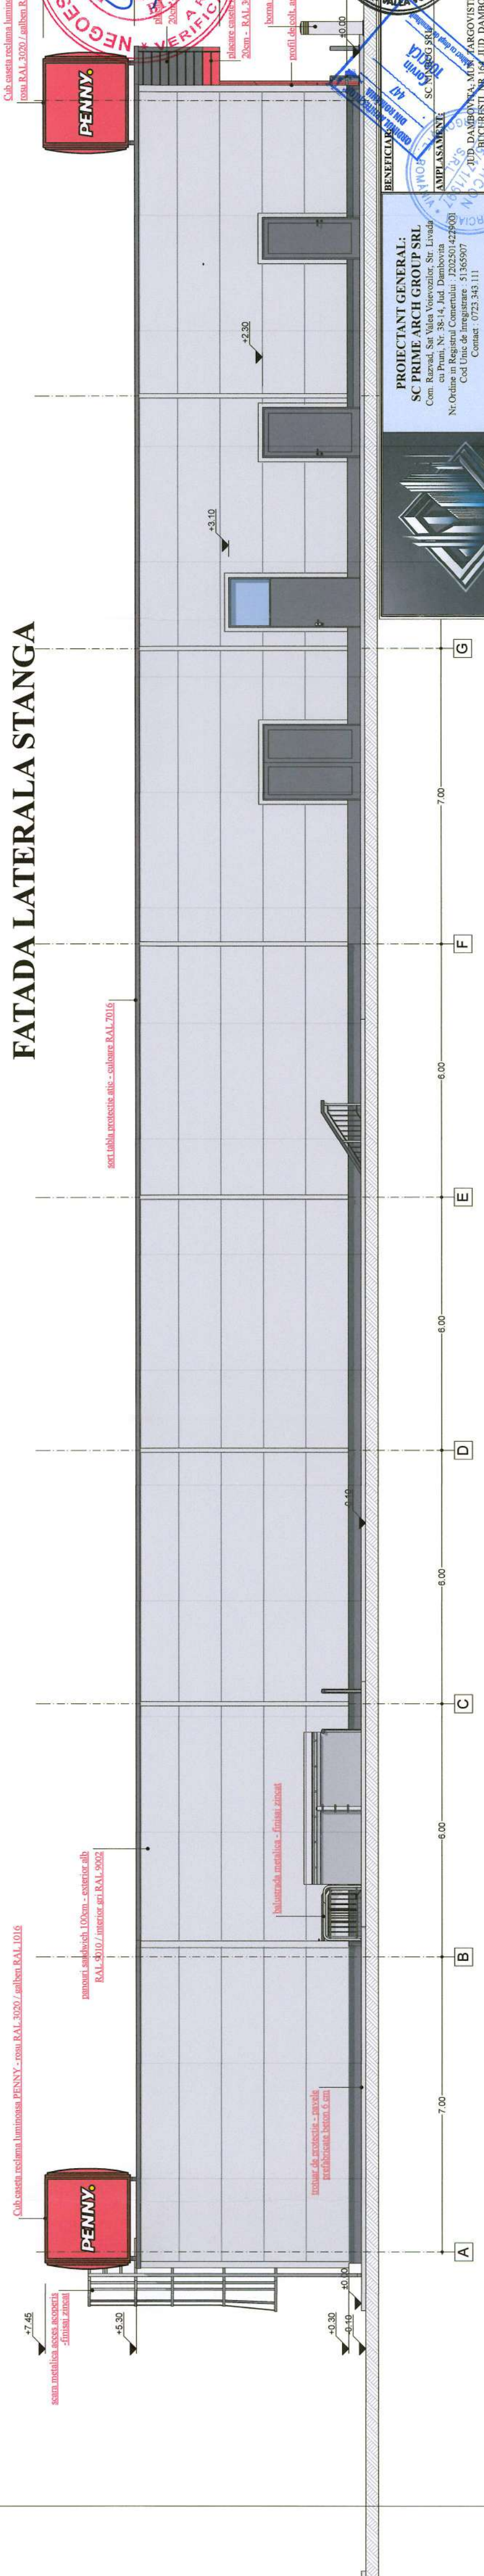[illegible]