

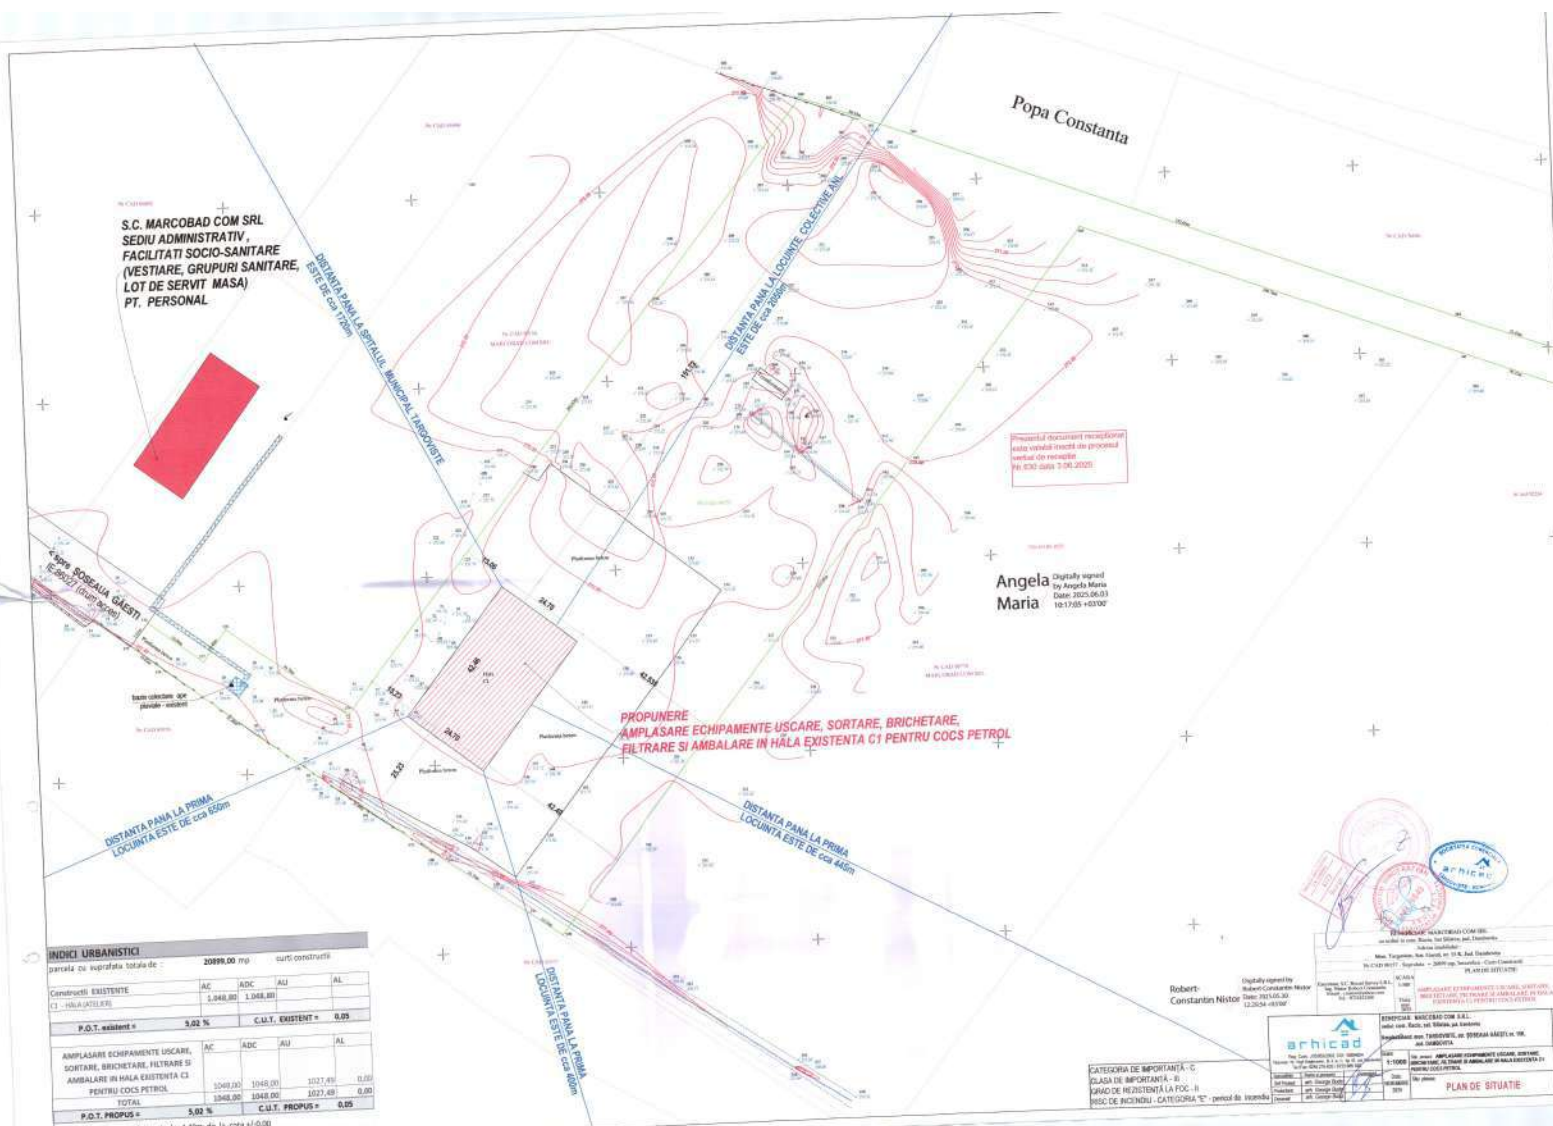


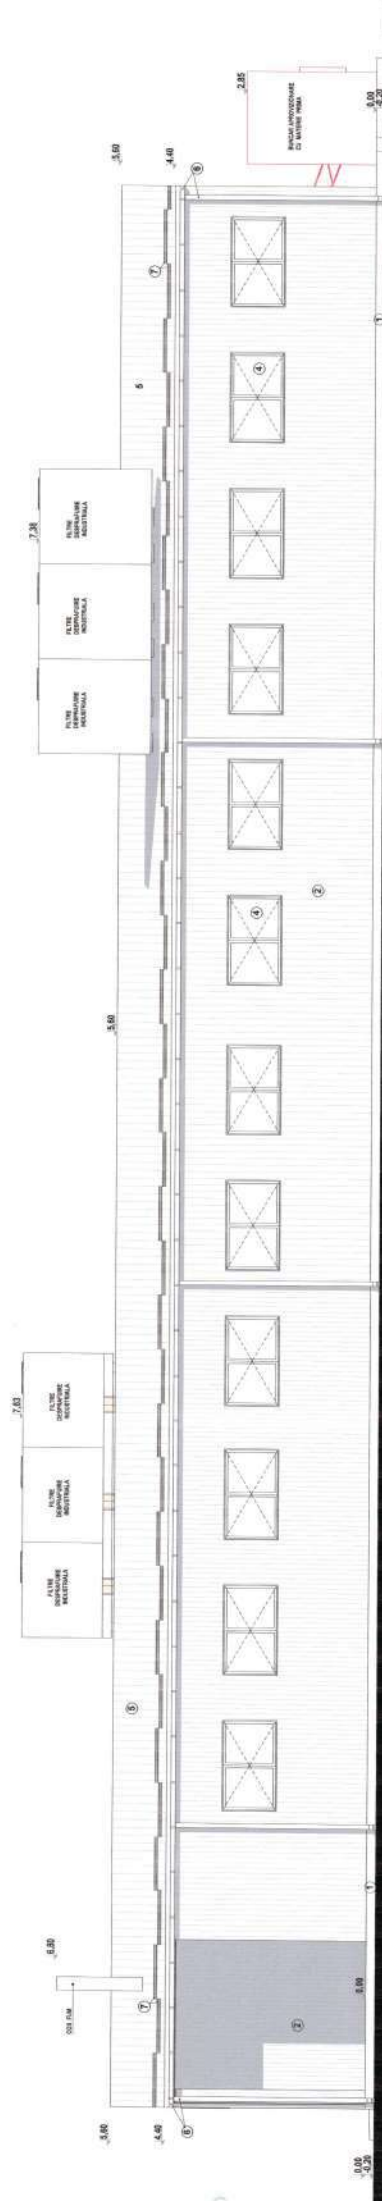

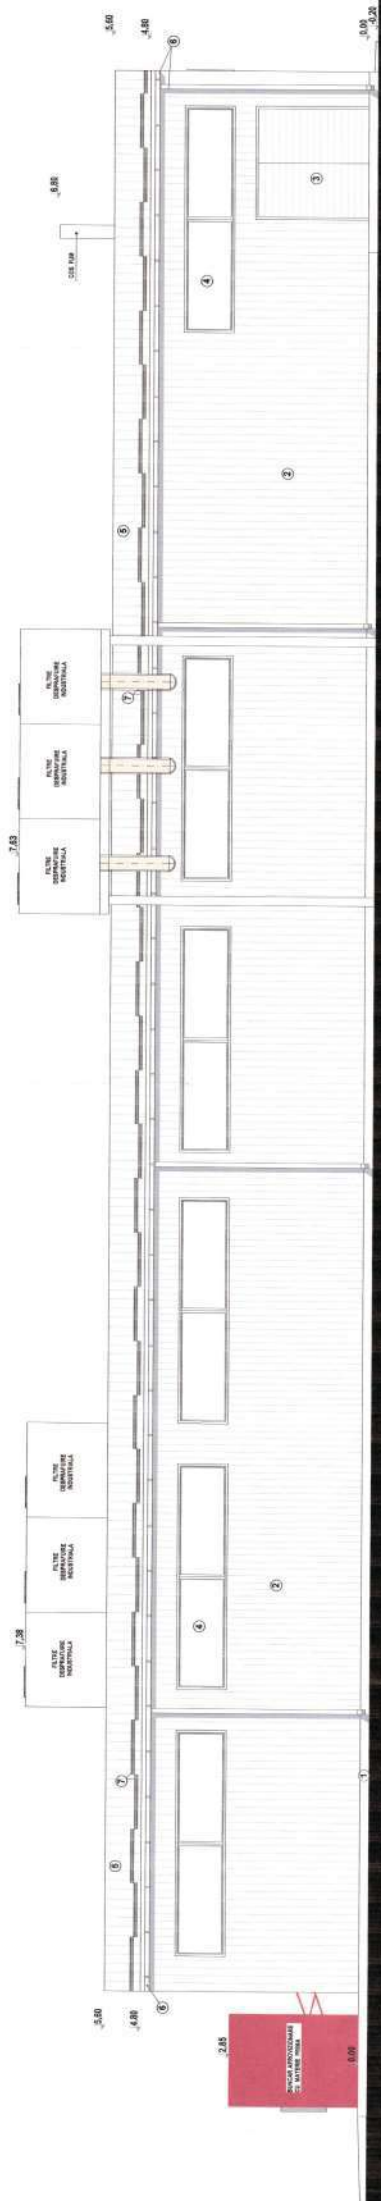

MESSAGE:

- FINISAJE:**
 - SOCIUL DIN BETON ARMAT
 - INCHEIERI CU PANOURI METALICE DE TIP SANDWICH - RAL 9002
 - USA METALICA CU PANE, DIN PVC
 - FURASTRE DIN PVC CU GEAM FIX
 - INVELTOARE DIN PANOURI METALICE DE TIP SANDWICH - RAL 9002
 - JOHEBURI SI BURAVIE METALICE PT COLECTARE SI SCURGERE APE PLUVIALE
 - PANZARE METALICE

CATEGORIA DE IMPORTANȚĂ: C

CLASA DE IMPORTANȚĂ - III

GRAD DE REZISTENȚĂ LA FOC - II
RISC DE INCENDIU - CATEGORIA "E" - pericol de incendiu




afriCAD
Reg. Com. J/1802/2006, 22/11/2006


[illegible][illegible]

FATADA PRINCIPALA		FATADA POSTEROARA	
2004		2004	
Arti George Muta		Arti George Muta	
Arti George Muta		Arti George Muta	

Signature: _____

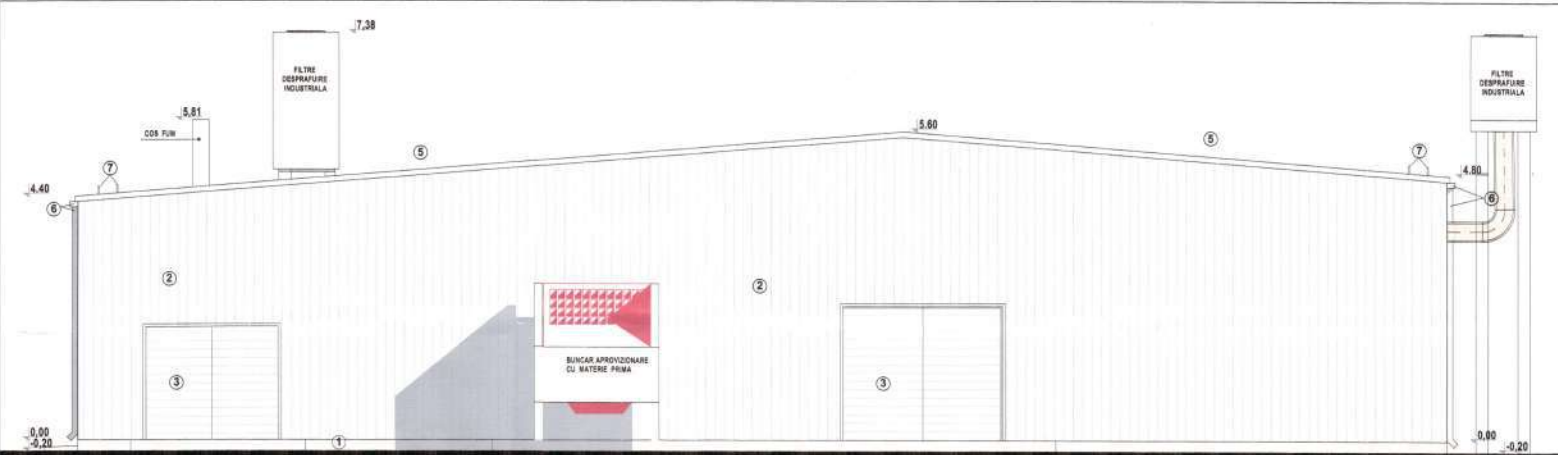

FATADA LATERALA - NORD

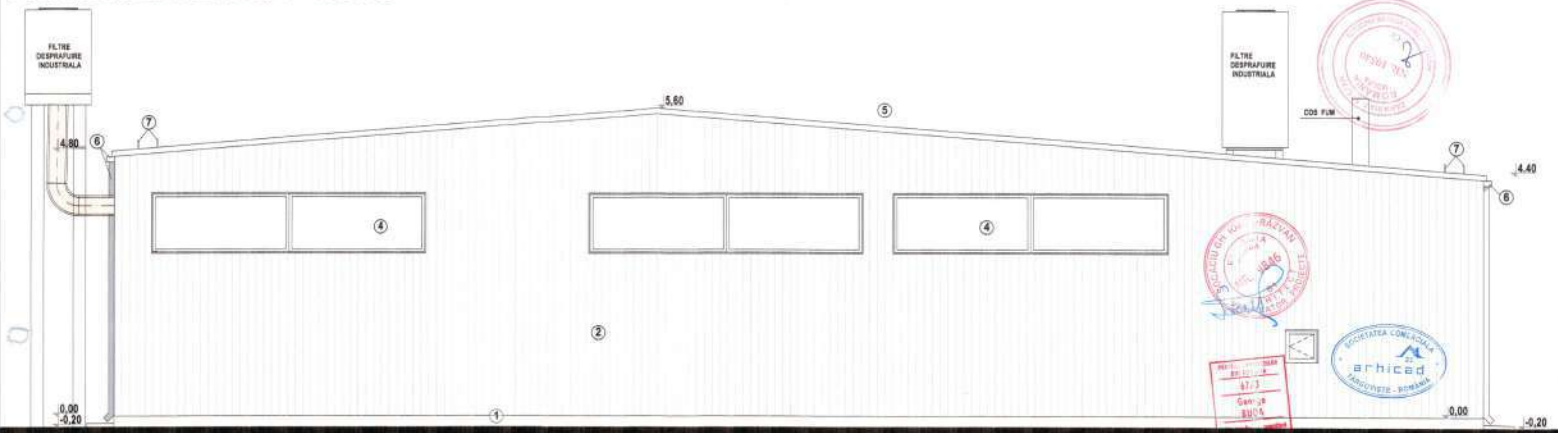

FATADA LATERALA - SUD

- FINISAJE:
- 1- SOCLU DIN BETON ARMAT
 - 2- INCHIDERI CU PANOURI METALICE DE TIP SANDWICH - RAL 9002
 - 3- USA METALICA CU PANEI DIN PVC
 - 4- FERESTRE DIN PVC CU GEAM FIX
 - 5- INVELTOARE DIN PANOURI METALICE DE TIP SANDWICH - RAL 9002
 - 6- JIGHEABURI SI BURLANE METALICE PT COLECTARE SI SCURGERE APE PLUVIALE
 - 7- PARAZAPEZI METALICE

CATEGORIA DE IMPORTANTA - C
CLASA DE IMPORTANTA - III
GRAD DE REZISTENTA LA FOC - II
RISC DE INCENDIU - CATEGORIA "E" - pericol de incendiu

arhica Reg. Com. J18623/2002 Cl. 1000400 Inginer de Arhitectură, D. A. I. C. Nr. 62, Județul Constanța Tel. Fax: 0224 210 020, 0224 210 140		BENEFICIAR: MARCOBAG COM S.R.L. sediu com. Racu, sat. Bileasa, jud. Constanta Amplasament: mar. TARGOVISTE, str. SOBEAUA GAESTI, nr. 15C, Județul DAMBOVITA.		Proiect nr. 1000/11.2024
Scara	1:50	Titlu proiect	AMPLASARE ECHIPAMENT DE USCARE SORTARE, BRANCIARE, FILTRARE SI AMBALARE IN PALA EXISTENTA CI, PENTRU COCA PETROL.	Page 2/2 A.C.
