

CATEGORIA DE IMPORTANTA: "C"
CLASA DE IMPORTANTA: III
GRADUL DE REZISTENTA LA FOC: II
RISC DE INCENDIU: MIC

La punerea in opera executantul va efectua un relevu post executie pentru actualizarea cotelor.

COPYRIGHT © BY S.C. TERRARCH S.R.L. - All Rights Reserved
 Orice modificare adusa acestui document, fara aprobarea scrisa a S.C. TERRARCH S.R.L., face ca acesta sa devina nul.
 Acest document - atat integral cat si/sau parti ale acestuia - nu poate fi reprodus, stocat sau transmis in nici o forma (electronica, fotocopie sau print) fara aprobarea scrisa a S.C. TERRARCH S.R.L.

EXTRAS SUPRAFETE:	
Suprafata teren	= 6794mp
Aria construita C1 + C2	= 1074mp
PARAMETRII URBANISTICI:	
P.O.T. = 15.79%	
C.U.T. = 0.46	
REGIM DE INALTIME - C1 - S+P+2E+pod, C2 - Parter	
EXTRAS LOCURI DE PARCARE :	
Numarul total de locuri asigurat :	8 locuri
DESFAURATOR SUPRAFETE SPATII VERZI:	
Suprafata teren	= 6794mp
Suprafata alei pietonale	= 2202,37mp = 32.41%
Suprafata terenuri sport + pista alergare	= 1297,93mp = 19.1%
Suprafata spatiu verde	= 1799,58mp = 26.48%

PROIECTANT GENERAL s.c. TERRARCH s.r.l.
 J27/986/2005 - CUI 17707023

PROIECTANT ARHITECTURA s.c. ARHCOORB s.r.l.
 J40/11230/05.06.2024 - CUI 34511328



Proiect nr. 05/2024
 Titlu proiect:
 Faza DTAC
 Data: 12.2024


AMENAJARE BAZA SPORTIVA LA SCOALA "RADU CEL MARE" TARGOVISTE
 Beneficiar: Municipiul Targoviste



Sef proiect: arh. Radu Corban
 Proiectat: arh. Emanuel Corfu
 Desenat: arh. Emanuel Corfu

Titlu plansa:
PLAN DE SITUATIE
 Str. Radu cel Mare nr. 12, Targoviste, jud. Dambovit

Scara	Nr. plansa
1/500	A 00

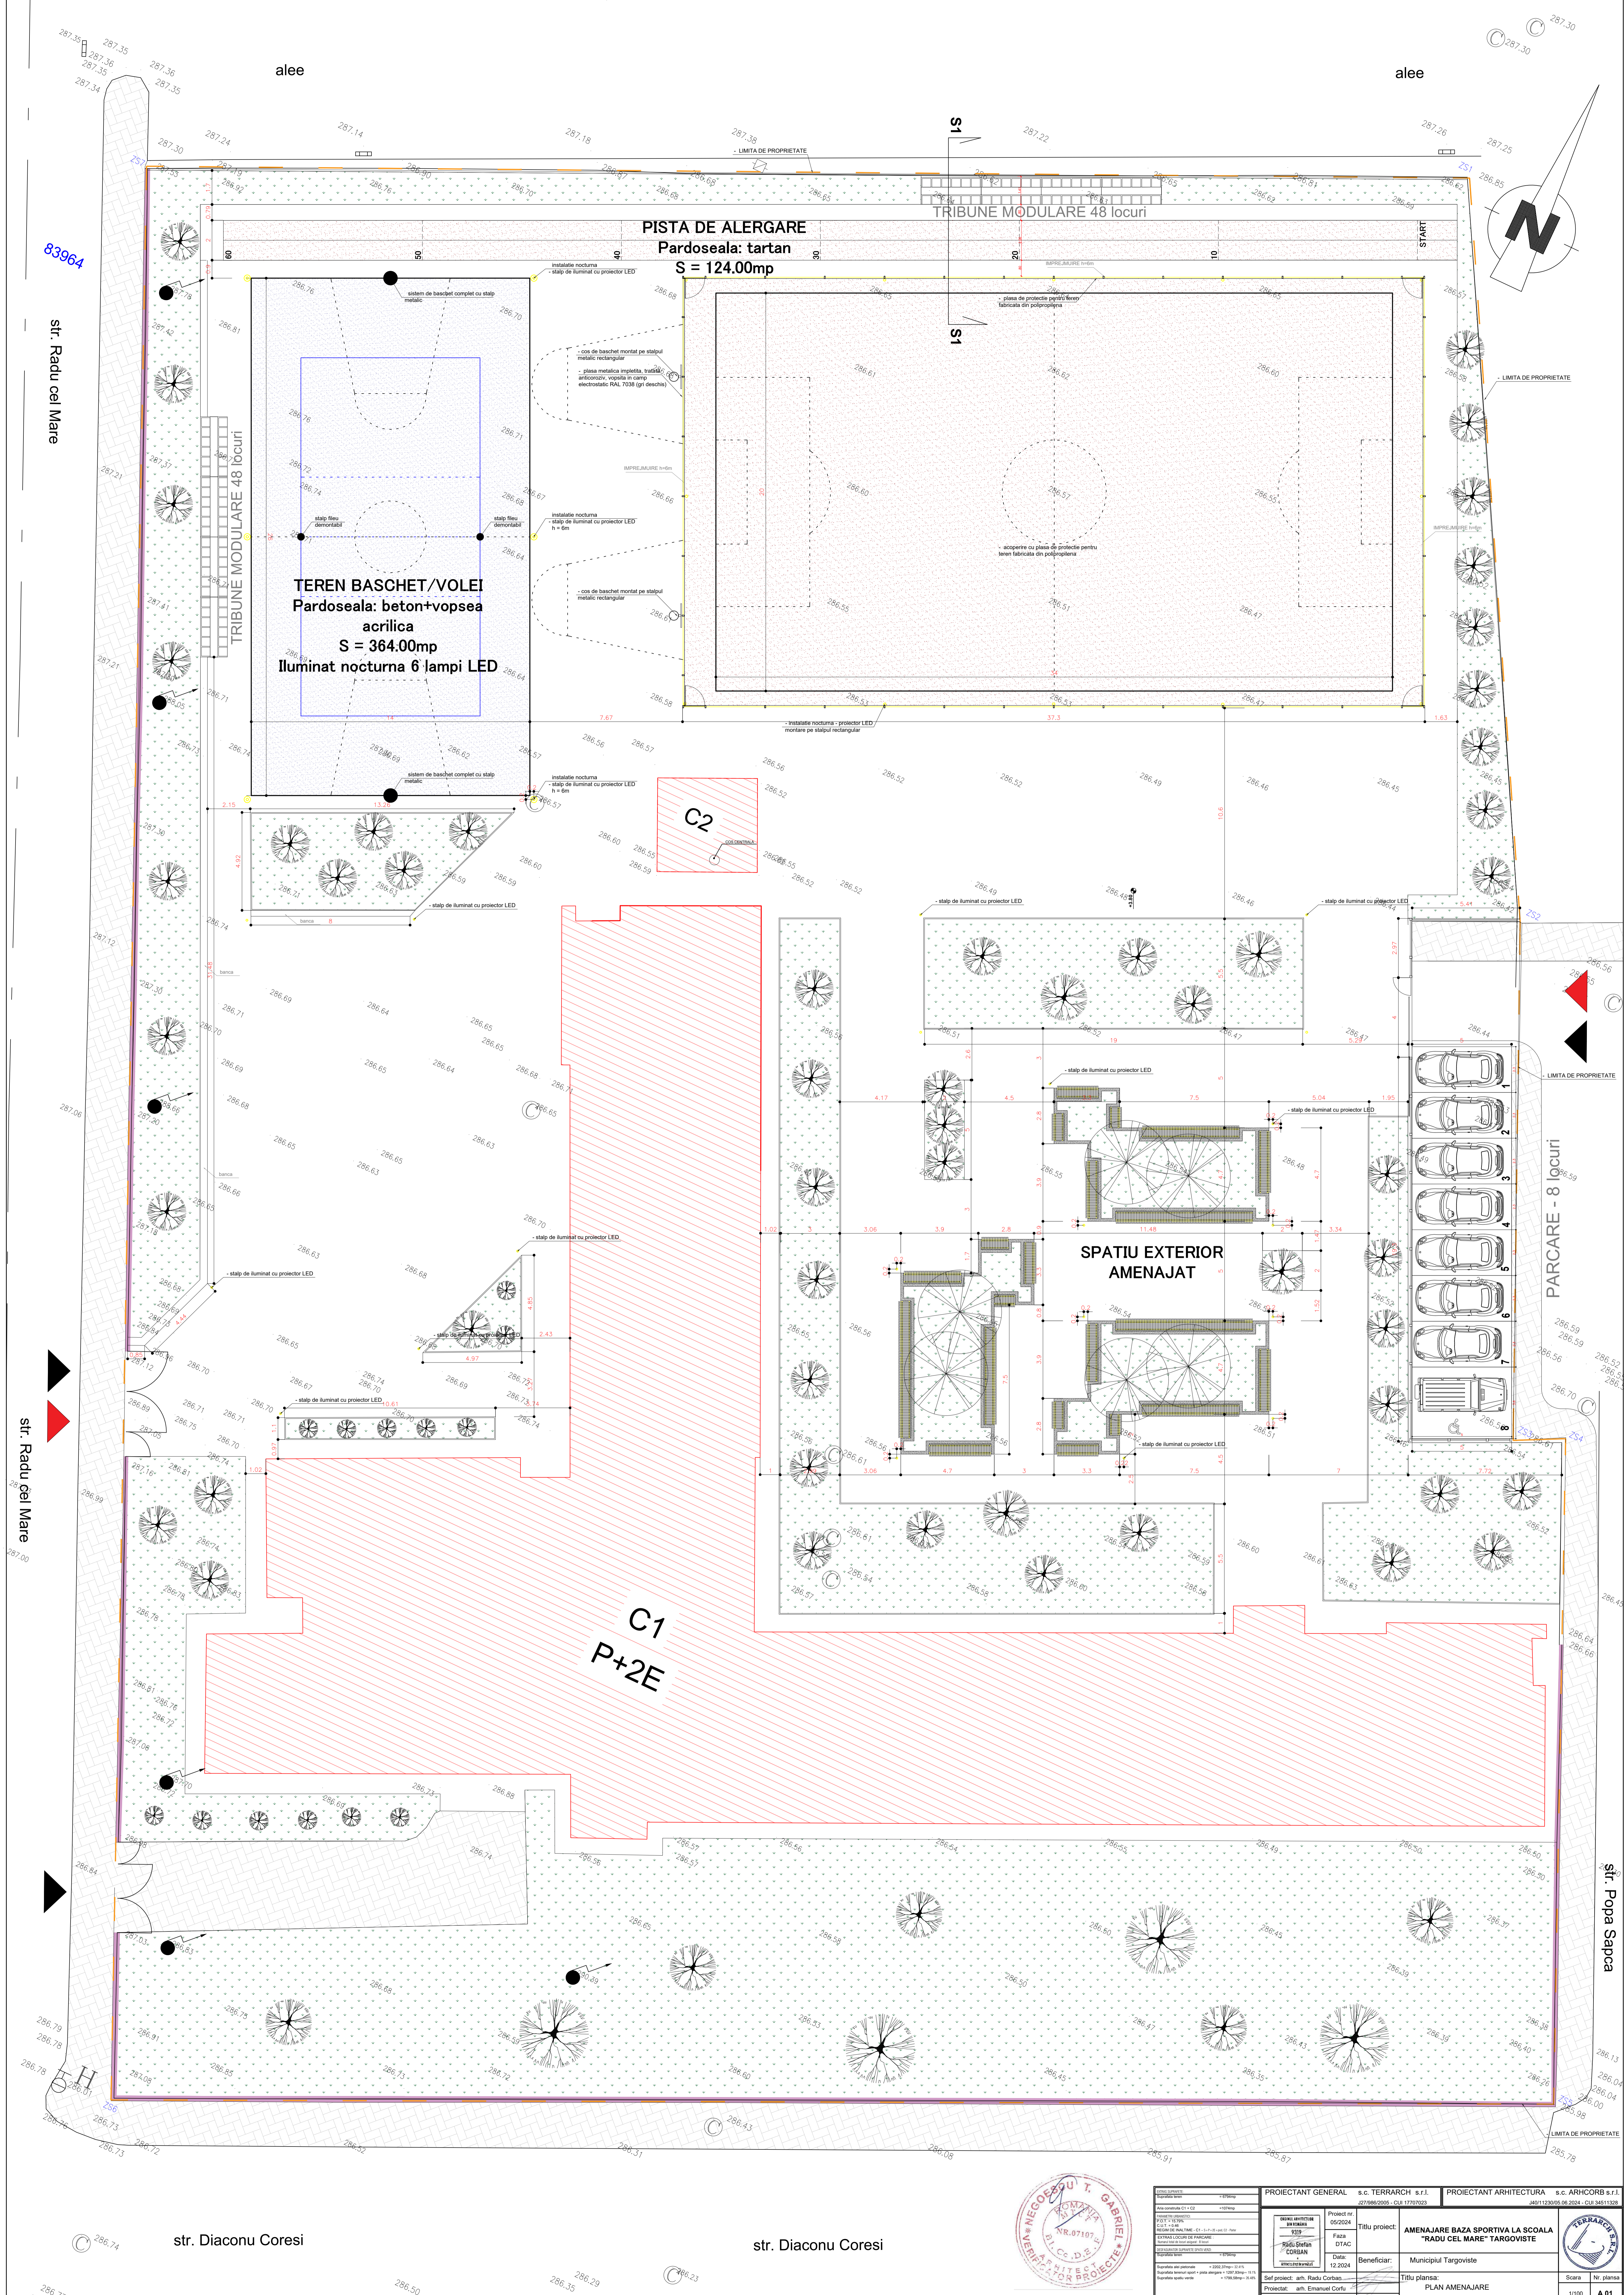

83964
str. Radu cel Mare

str. Radu cel Mare

str. Diaconu Coresi

str. Diaconu Coresi

str. Popa Sapca



PROIECTANT GENERAL	s.c. TERRARCH S.R.L. 077860206 - 024 1707093	PROIECTANT ARHITECTURA	s.c. ARHICORP S.R.L. 400112009/06/2024 - 024 3611038
Proiect nr.	05/2024	Titlu proiect	AMENAJARE BAZA SPORTIVA LA ȘCOALA 'RADU CEL MARE' TARGOVISTE
Faza	DTAC	Beneficiar	Municipiul Targoviste
Data	12.2024	Titlu planșă	PLAN AMENAJARE
Sef proiect	arh. Radu Corban	Scara	Nr. planșă
Proiectat	arh. Emanuel Corbu	1:1000	A 01
Desenat	arh. Emanuel Corbu	Str. Radu cel Mare nr. 12, Targoviste, jud. Dambovitza	