


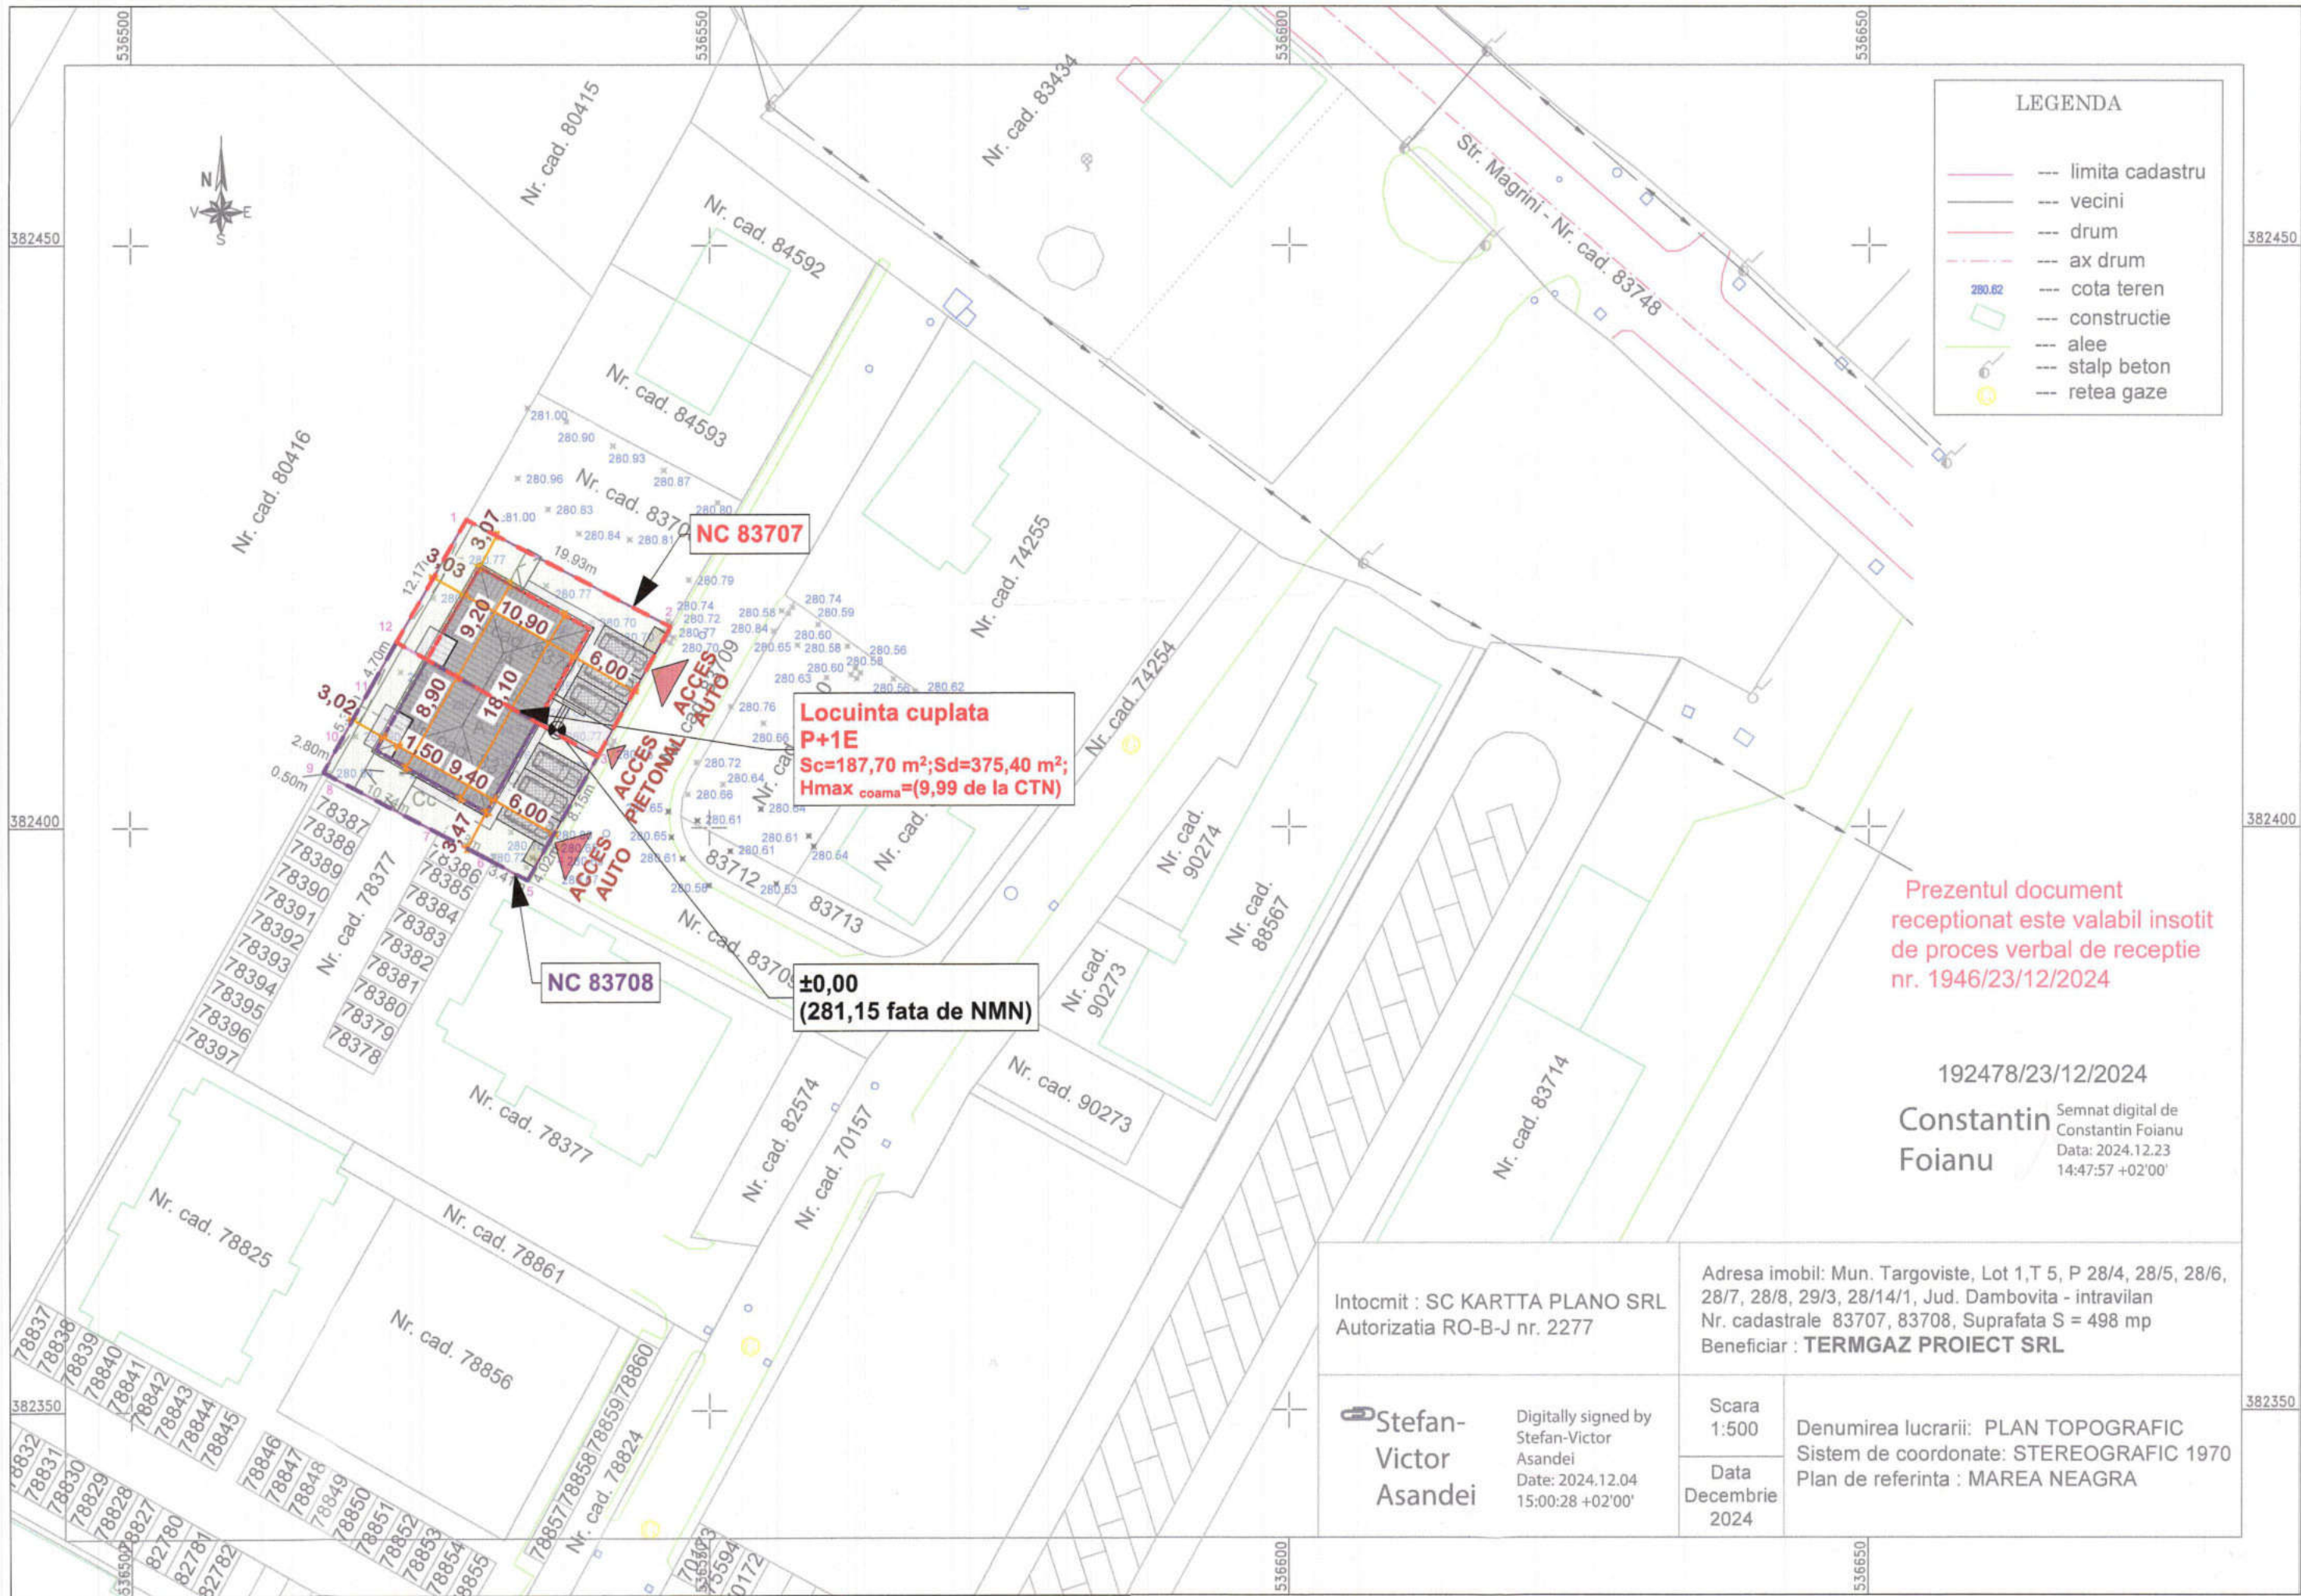

PLAN DE SITUATIE

NUMĂR PLANȘĂ

A02

SCARA
1:500

ESTE RESPECTAT REGIMUL TEHNIC CONFORM CU NR. 740 / 29.07.2024
ATAT PENTRU CELE DOUA PARCELE CUMULAT (NC 83707+NC 83708)
CAT SI INDIVIDUAL

POT: 37.69% - calculat pentru suprafata NC 83707 + NC 83708 = 498 m²
38.73% - calculat pentru suprafata NC 83707 = 249 m²
36.64% - calculat pentru suprafata NC 83708 = 249 m²

CUT: 0.75 - calculat pentru suprafata NC 83707 + NC 83708 = 498 m²
0.77 - calculat pentru suprafata NC 83707 = 249 m²
0.73 - calculat pentru suprafata NC 83708 = 249 m²

SPATII VERZI: 161.24 MP - 32.38% - calculat pentru suprafata NC 83707 + NC 83708 = 498 m²
71.79 m² - 28.83% - calculat pentru suprafata NC 83707 = 249 m²
89.45 m² - 35.92% - calculat pentru suprafata NC 83708 = 249 m²

LOCURI DE PARCARE: 75.00 MP - 6 LOCURI pentru NC 83707 + NC 83708
37,50 m² - 3 LOCURI pentru NC 83707
37,50 m² - 3 LOCURI pentru NC 83708

PLATFORMA DESEURI MENAJERE (NC 83707 + NC 83708): 4.80 MP
2,40 m² - pentru NC 83707
2,40 m² - pentru NC 83708



Construcțiile PROIECTATE se încadrează la CATEGORIA "C" DE IMPORTANȚĂ (conform HGR nr.766/1997), CLASA "III" DE IMPORTANȚĂ, RISC MIC DE INCENDIU

GWT ARCHITECTURE
URBAN PLANNING
CONSULTANCY

PROIECTANT GENERAL: GREENWOOD TECH GWT S.R.L.
telefon: 0730.036.101 / 0721.559.939
email: office@gwtarh.ro
SEDIU CENTRAL: jud. Dâmbovița, mun. Târgoviște, str. Plt. Dițescu Stan, nr.1-3
SEDIU BUCUREȘTI: sector 2, Str. Toamnei, nr. 120, Parter

NUMAR PROIECT
J333/2024

DTAC
CONSTRUIRE LOCUINTA CUPLATA P+1E
beneficiar : TERMGAZ PROIECT SRL
amplasament : jud. Dambovita, mun. Targoviste, str. Madrid, nr. 2C si nr. 2D, NC 83707 si NC 83708

TITLU PLANȘĂ

PLAN DE SITUATIE

NUMĂR PLANȘĂ

A02

SCARA
1:500

SPECIALITATE

NUME

SEMNĂTURĂ

MANAGEMENT
PROIECT

ec. Diana CALINESCU

ȘEF PROIECT

arh. Calin LAMBRACHE

PROIECTAT

urb.dpl. Mircea ATANASIU

arh. Calin LAMBRACHE

REDACTAT:

arh. Calin LAMBRACHE

DATĂ PROIECT

II.2025


NUMĂR REVIZIE


1

DATĂ IMPRIMARE

II.2025

COPYRIGHT: NICI O PARTE DIN ACEST DOCUMENT NU POATE FI REPRODUSA SI SAU FOLOSITA IN ALT SCOP DECAT CEL CONTRACTUAL FARA ACORDUL SCRIS AL PROIECTANTULUI GENERAL GREENWOOD TECH GWT S.R.L.

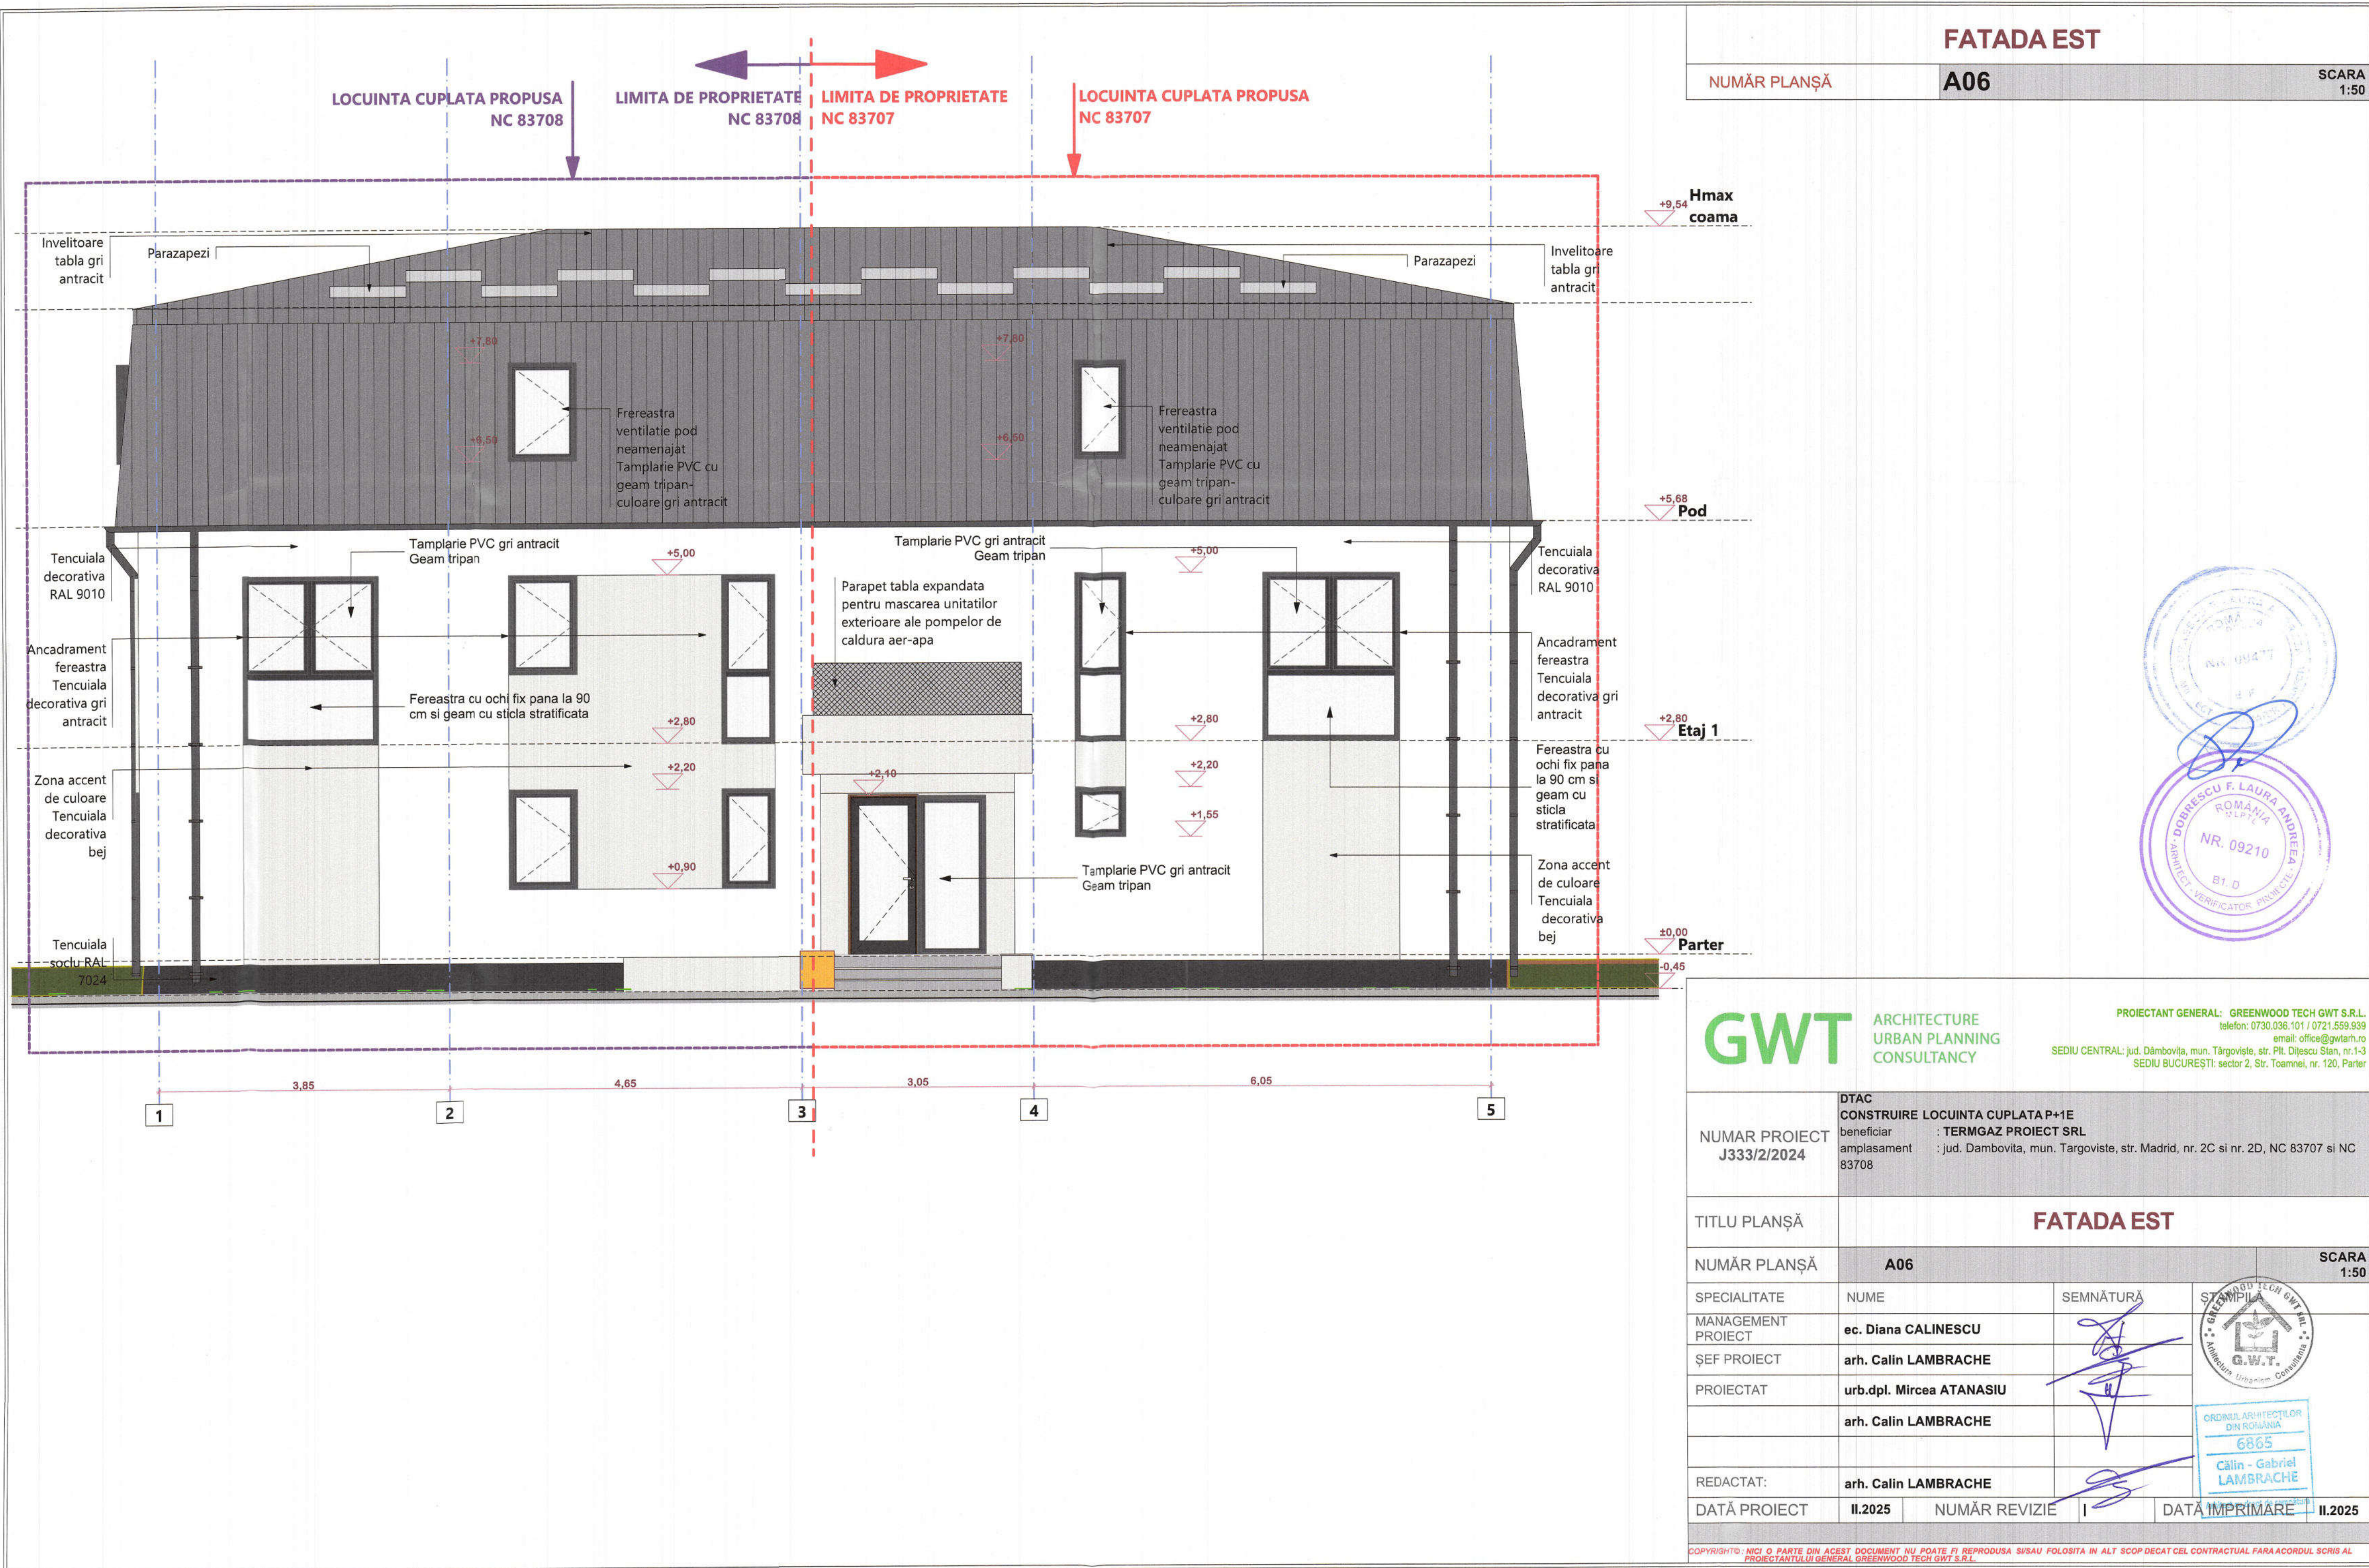


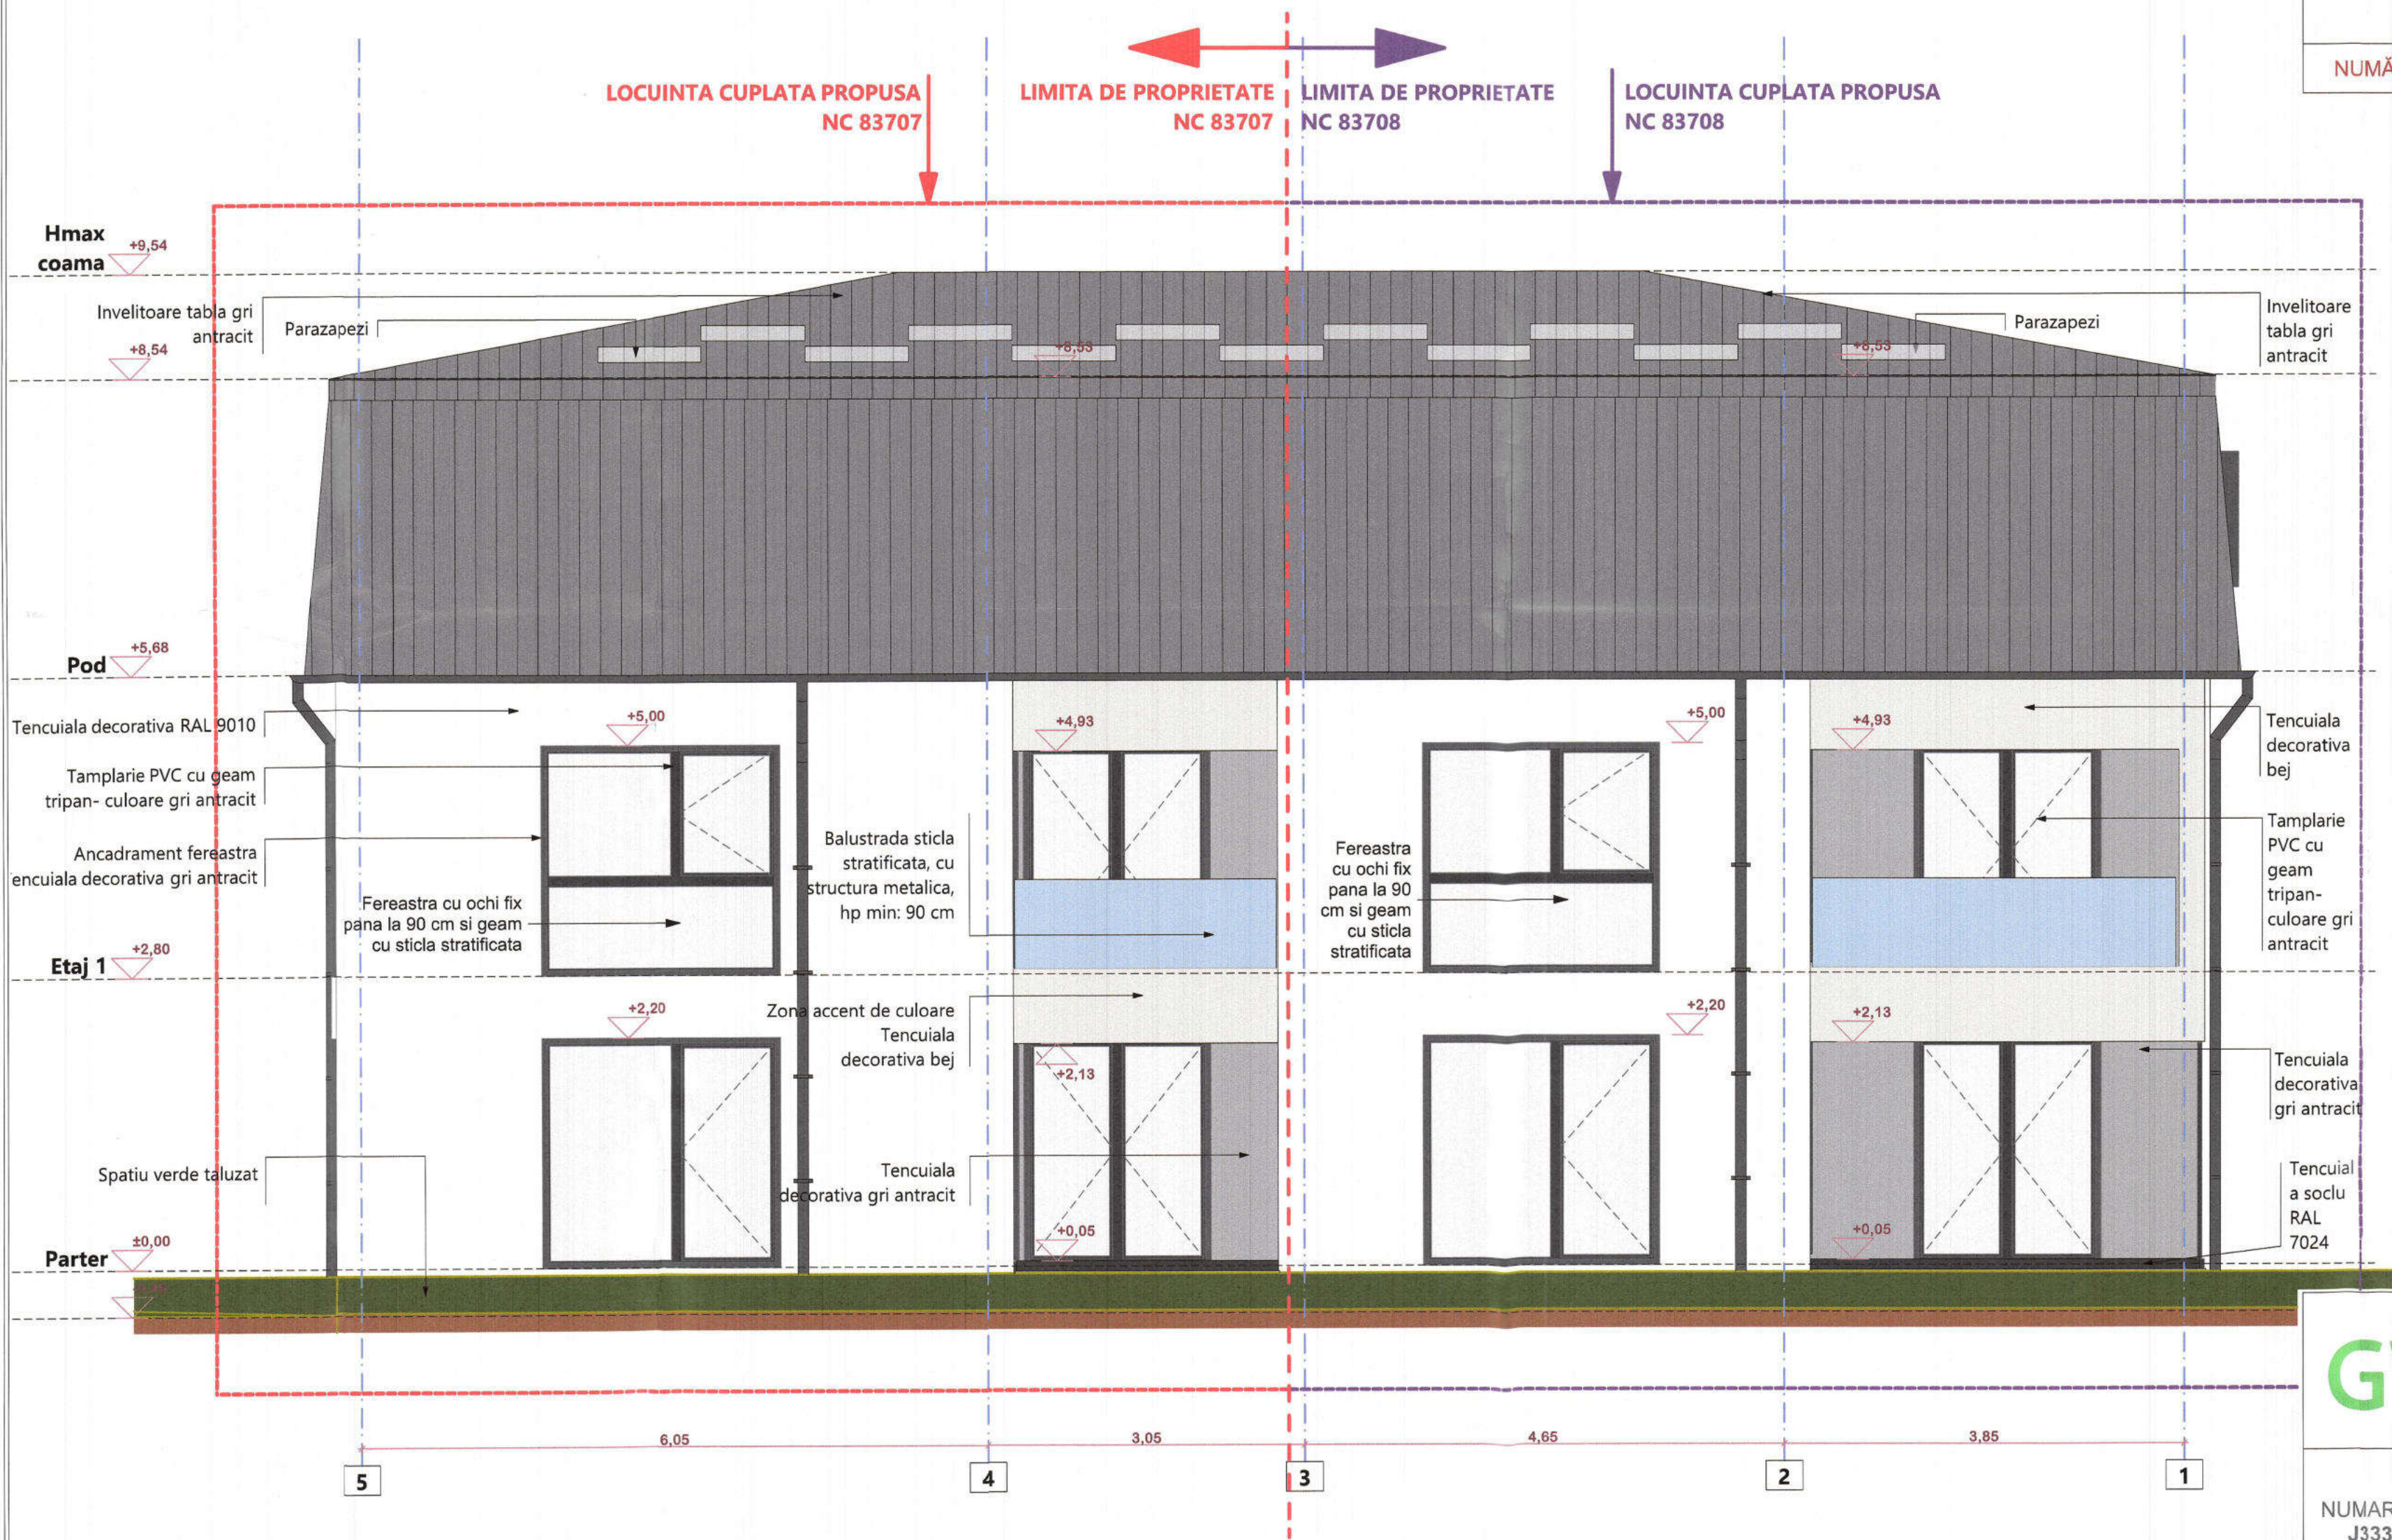

GWT ARCHITECTURE
URBAN PLANNING
CONSULTANCY

PROIECTANT GENERAL: GREENWOOD TECH GWT S.R.L.
telefon: 0730.036.101 / 0721.559.939
email: office@gwtarh.ro
SEDIU CENTRAL: jud. Dambovită, mun. Târgoviște, str. Piti. Dițescu Stan, nr.1-3
SEDIU BUCUREȘTI: sector 2, Str. Toamnei, nr. 120, Parter

DTAC CONSTRUIRE LOCUINTA CUPLATA P+1E			
NUMAR PROIECT J333/2024	beneficiar : TERMGAZ PROIECT SRL		
	amplasament : jud. Dambovită, mun. Targoviste, str. Madrid, nr. 2C si nr. 2D, NC 83707 si NC 83708		
TITLU PLANȘĂ		FATADA VEST	
NUMĂR PLANȘĂ		A07	SCARA 1:50
SPECIALITATE	NUME	SEMNĂTURĂ	STAMPILA
MANAGEMENT PROIECT	ec. Diana CALINESCU		
ȘEF PROIECT	arh. Calin LAMBRACHE		
PROIECTAT	urb.dpl. Mircea ATANASIU		
	arh. Calin LAMBRACHE		
REDACTAT:	arh. Calin LAMBRACHE		
DATA PROIECT	II.2025	NUMĂR REVIZIE	I
DATA IMPRIMARE		II.2025	

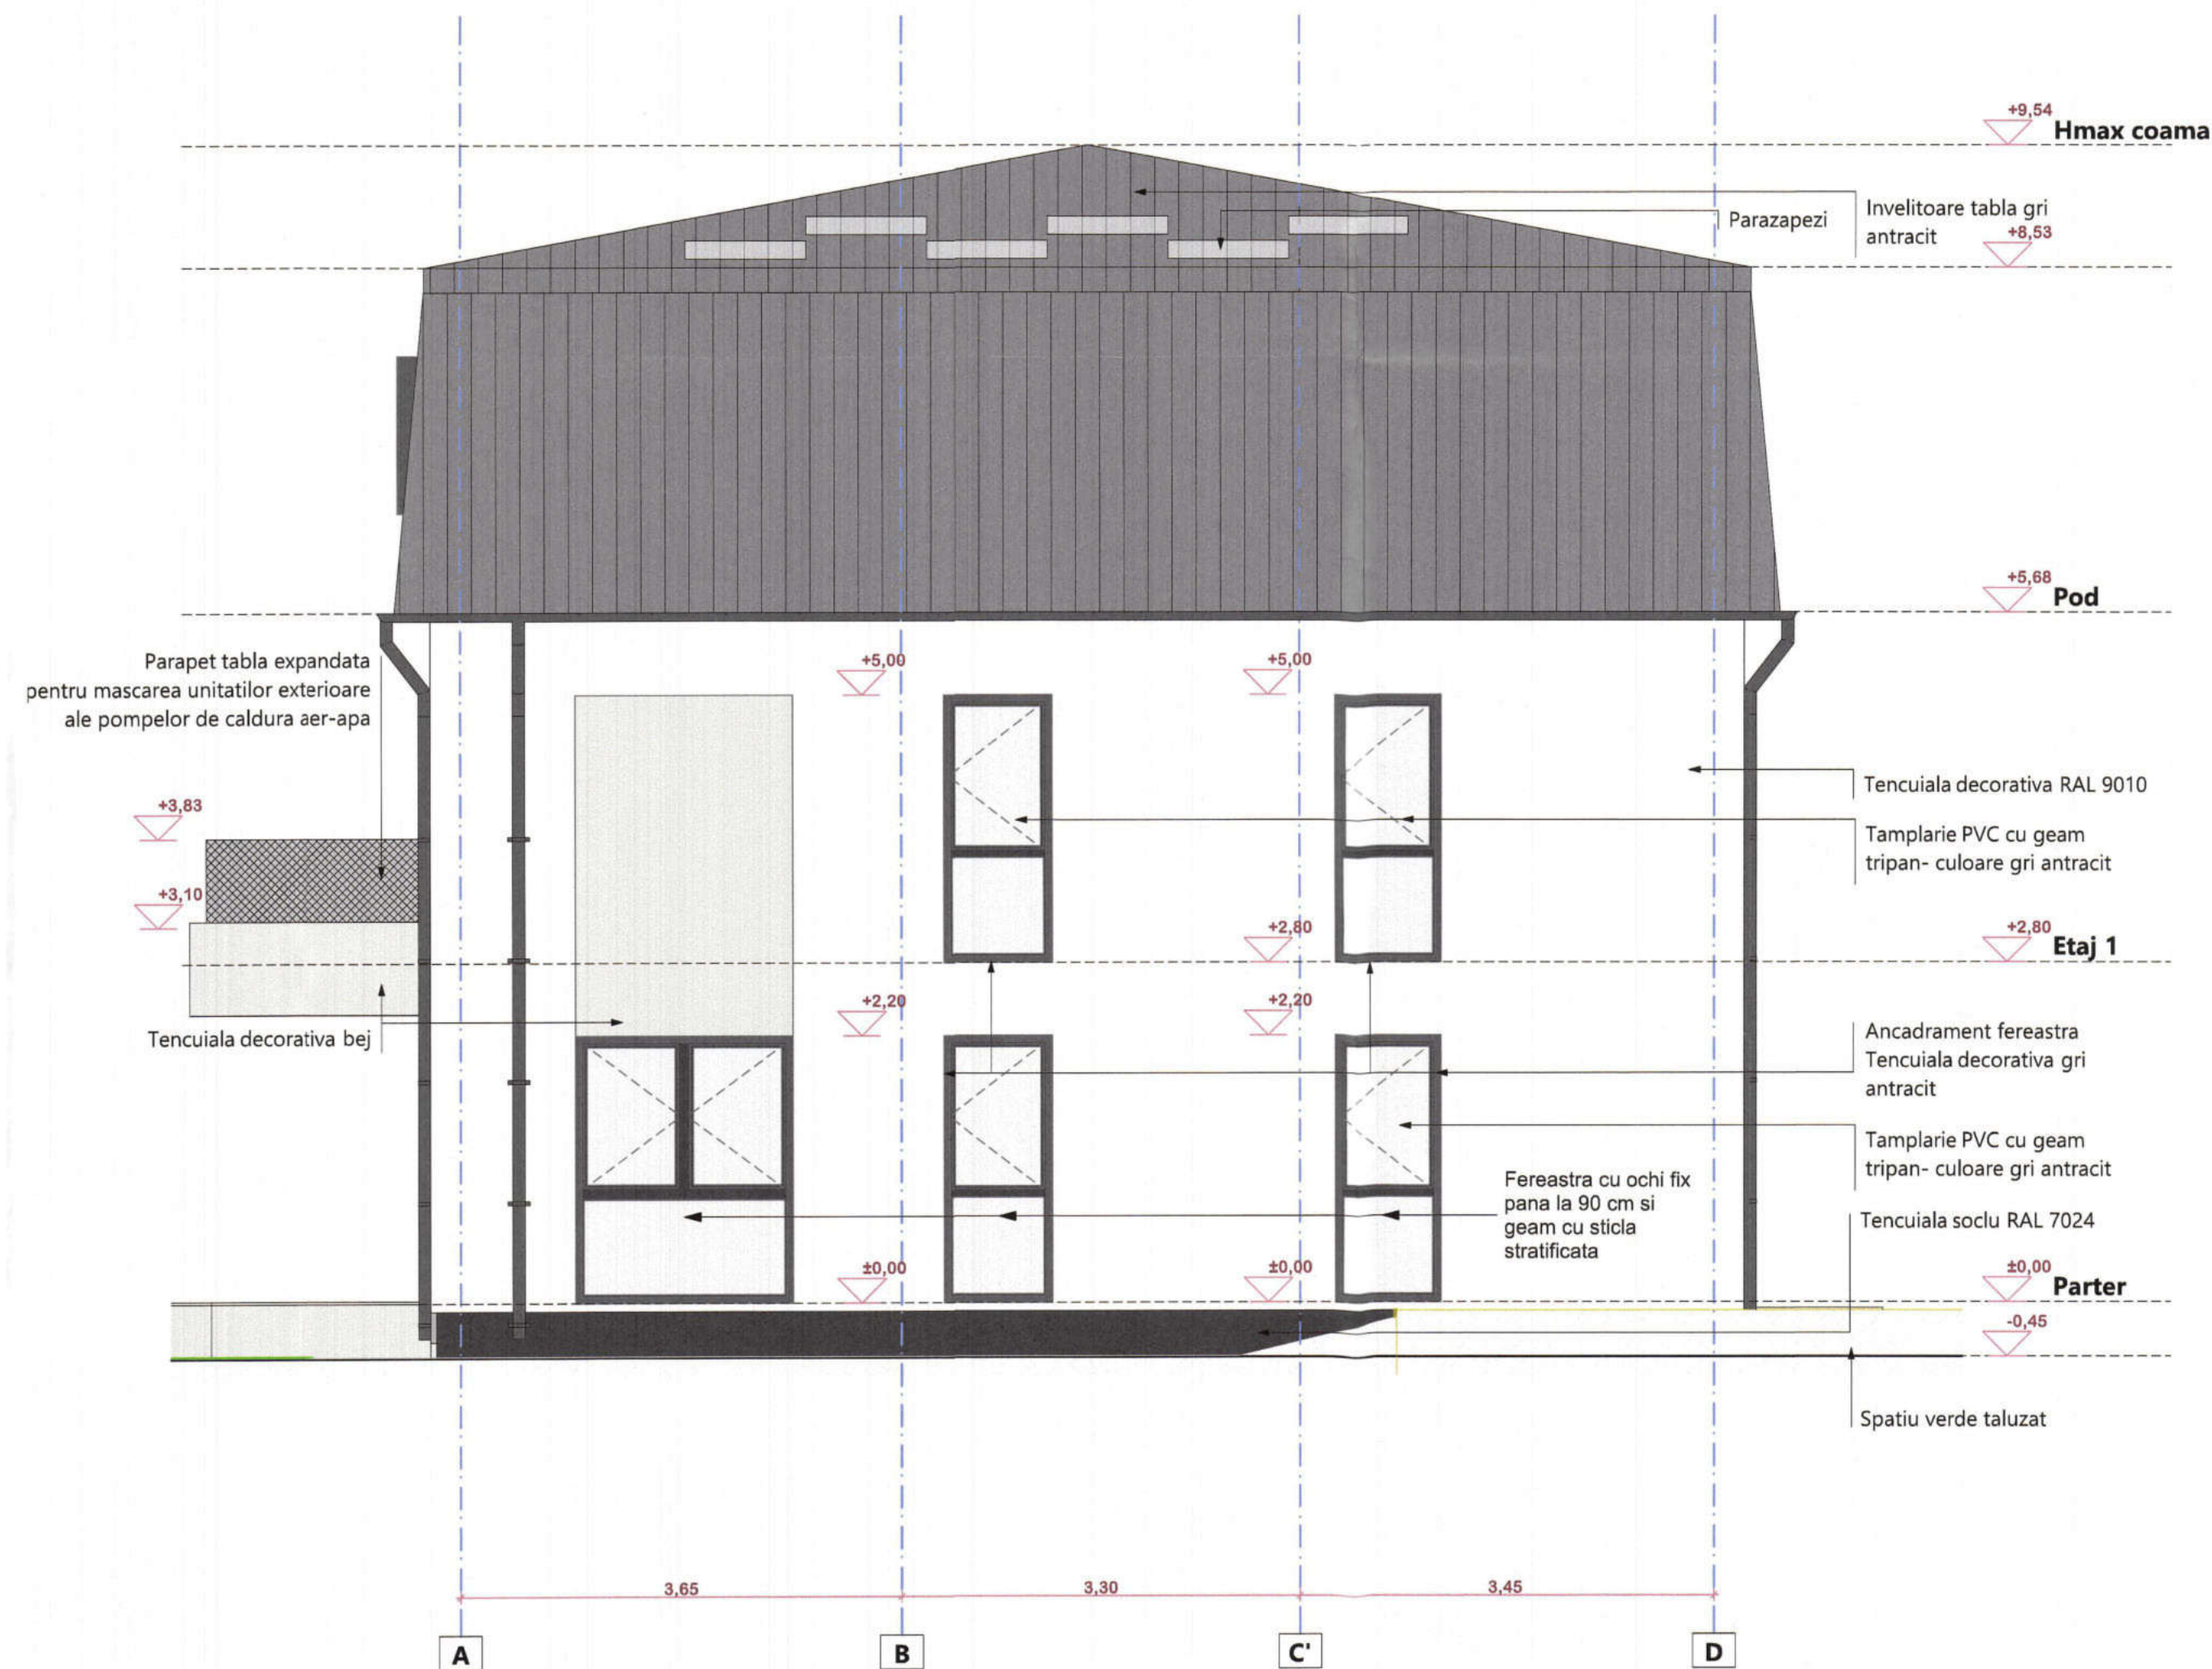

FATADA NORD

NUMĂR PLANȘĂ

A08

SCARA
1:50



GWT ARCHITECTURE
URBAN PLANNING
CONSULTANCY

PROIECTANT GENERAL: GREENWOOD TECH GWT S.R.L.
telefon: 0730.036.101 / 0721.559.939
email: office@gwt.ro
SEDIU CENTRAL: jud. Dambovită, mun. Târgoviste, str. Madrid, nr. 2C și nr. 2D, NC 83707 și NC 83708
SEDIU BUCUREȘTI: sector 2, Str. Toamnei, nr. 120, Parter

NUMAR PROIECT J333/2/2024	DTAC CONSTRUIRE LOCUINTA CUPLATA P+1E beneficiar : TERMGAZ PROIECT SRL amplasament : jud. Dambovită, mun. Targoviste, str. Madrid, nr. 2C și nr. 2D, NC 83707 și NC 83708		
	TITLU PLANȘĂ FATADA NORD		
NUMĂR PLANȘĂ	A08		SCARA 1:50
SPECIALITATE	NUME	SEMNĂTURĂ	STAMPILA
MANAGEMENT PROIECT	ec. Diana CALINESCU		
ȘEF PROIECT	arh. Calin LAMBRACHE		
PROIECTAT	urb.dpl. Mircea ATANASIU		
	arh. Calin LAMBRACHE		
REDACTAT:	arh. Calin LAMBRACHE		
DATA PROIECT	II.2025		
	NUMĂR REVIZIE	I	DATA IMPRIMARE
			II.2025


COPYRIGHT: NICI O PARTE DIN ACEST DOCUMENT NU POATE FI REPRODUSA SAU FOLOSITA IN ALT SCOP DECAT CEL CONTRACTUAL FARA ACORDUL SCRIS AL PROIECTANTULUI GENERAL GREENWOOD TECH GWT S.R.L.

FATADA SUD

NUMĂR PLANȘĂ

A09

SCARA
1:50

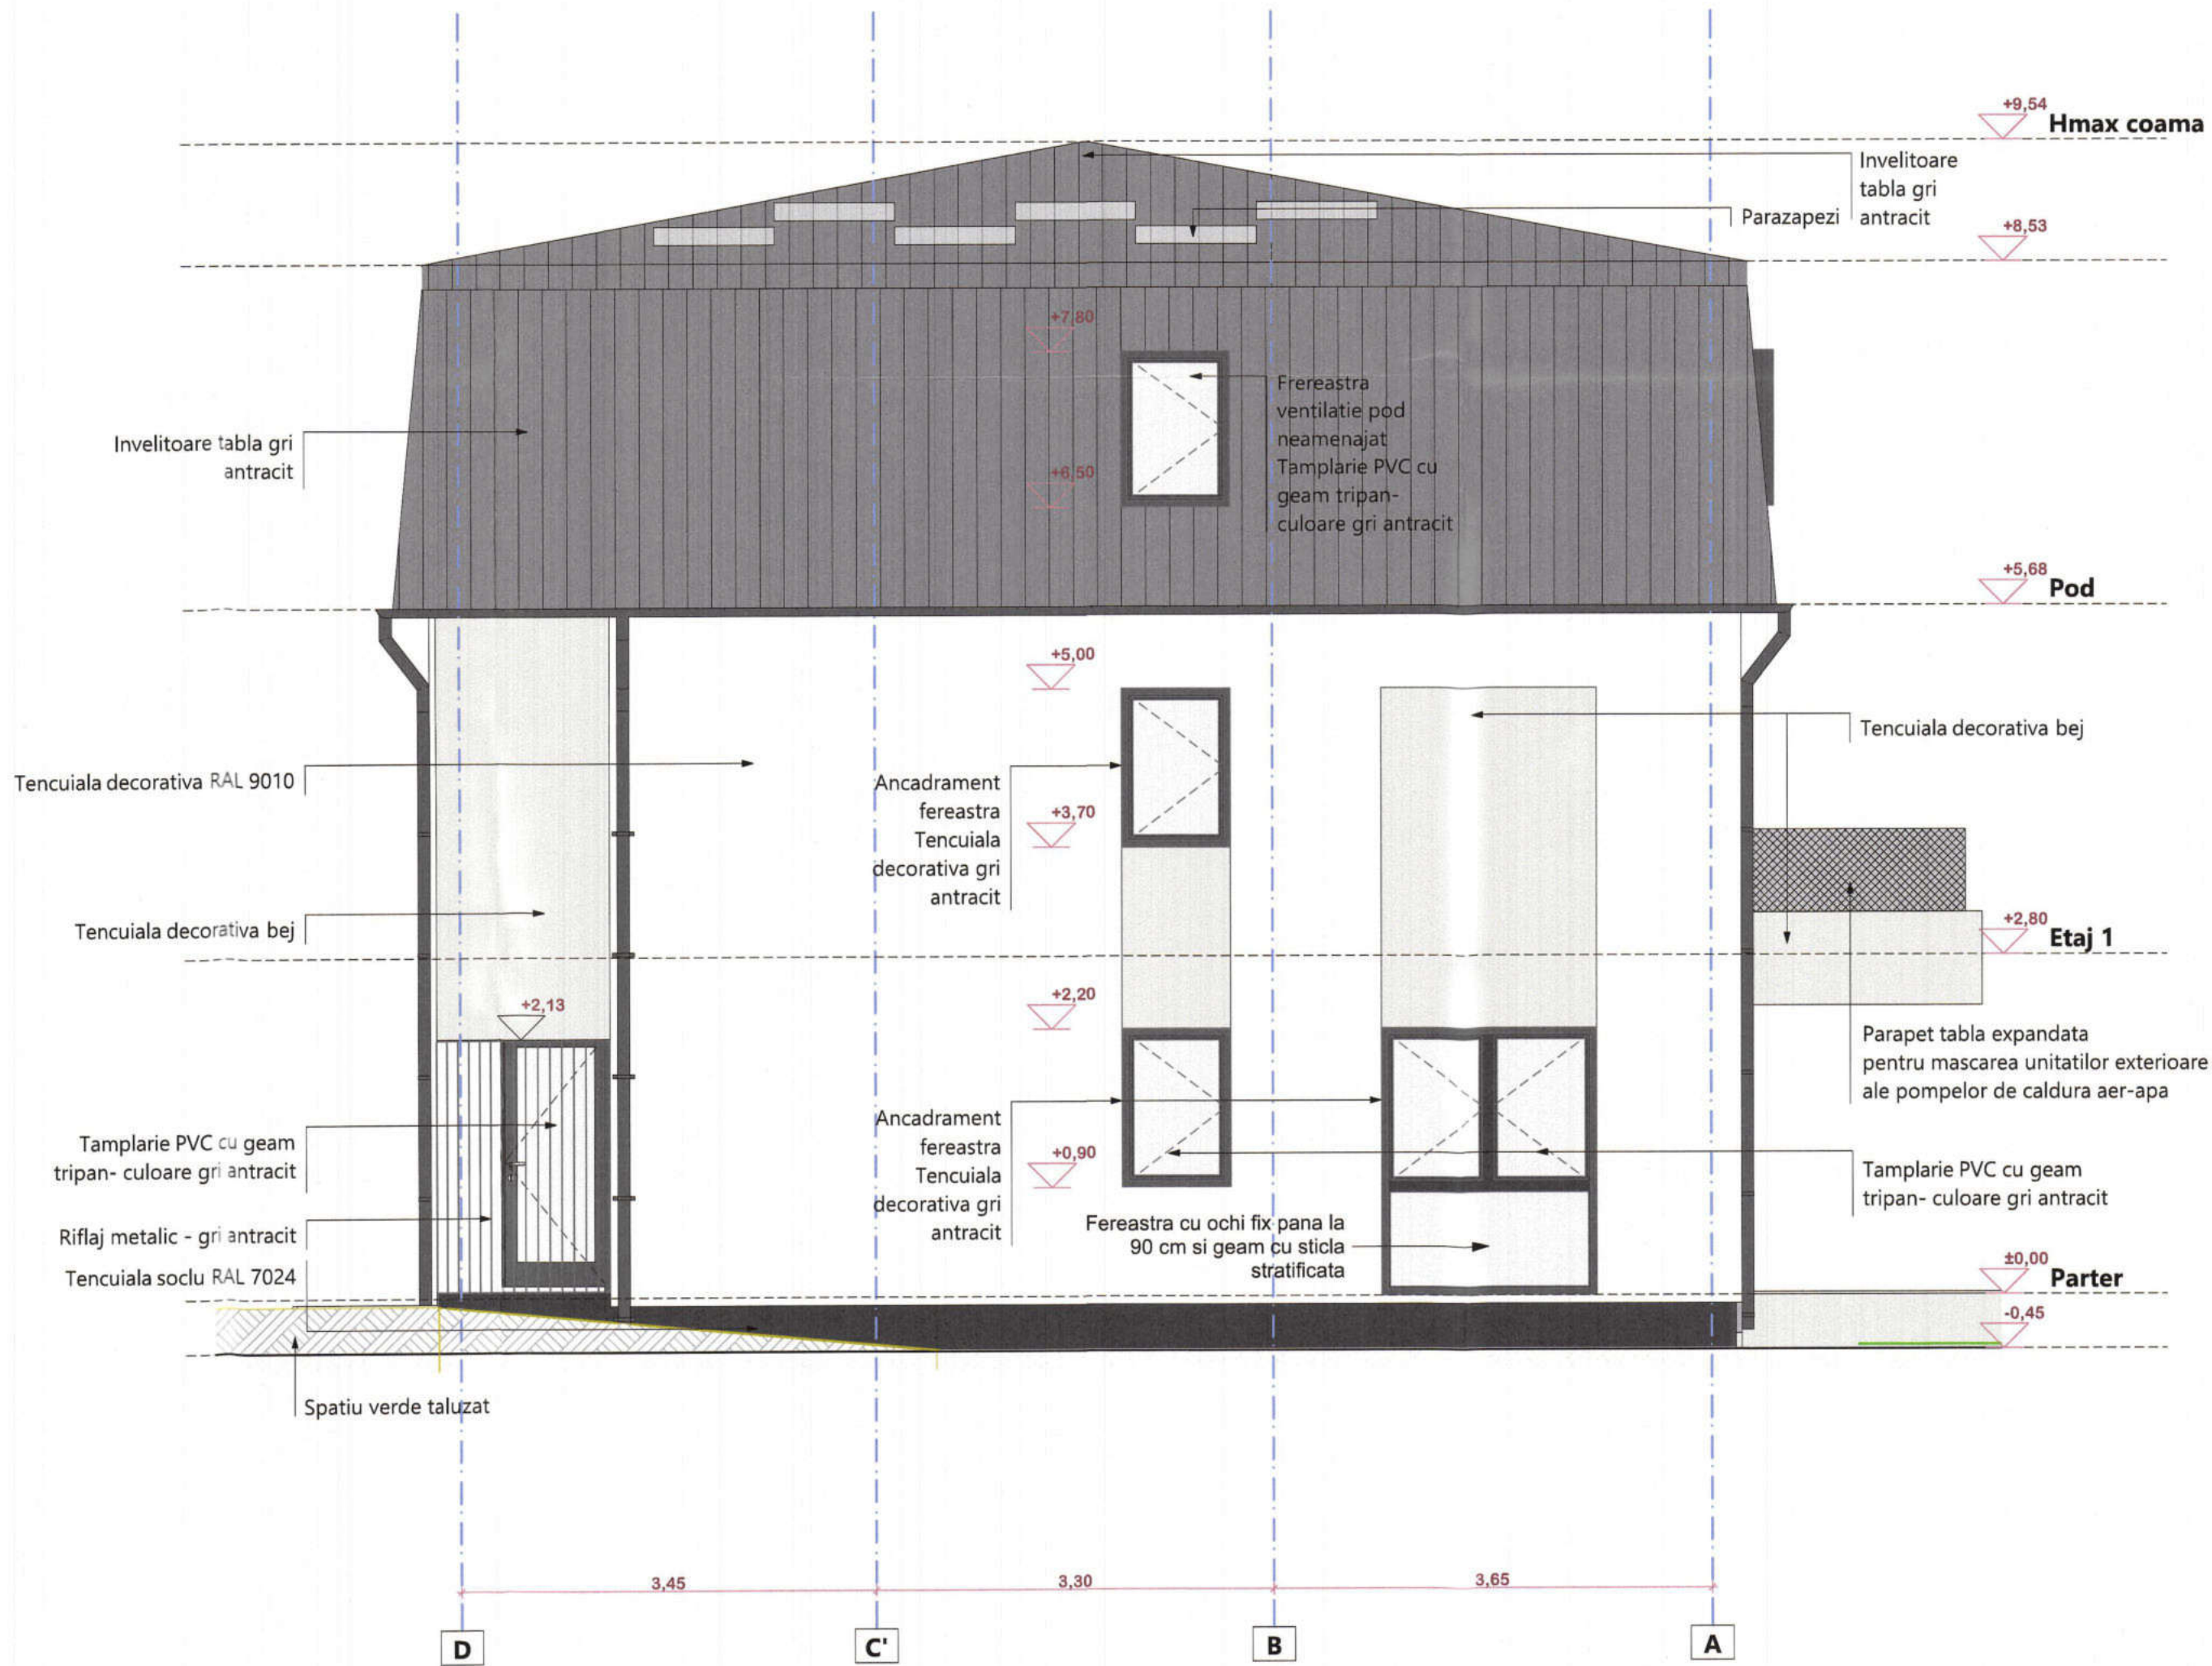

GWT

ARCHITECTURE
URBAN PLANNING
CONSULTANCY

PROIECTANT GENERAL: GREENWOOD TECH GWT S.R.L.
telefon: 0730.036.101 / 0721.559.939
email: office@gwt.ro
SEDIU CENTRAL: jud. Dâmbovița, mun. Târgoviște, str. Piti. Dițescu Stan, nr.1-3
SEDIU BUCUREȘTI: sector 2, Str. Toamnei, nr. 120, Parter

NUMAR PROIECT
J333/2/2024

DTAC
CONSTRUIRE LOCUINTA CUPLATA P+1E
beneficiar : TERMGAZ PROIECT SRL
amplasament : jud. Dambovita, mun. Targoviste, str. Madrid, nr. 2C si nr. 2D, NC 83707 si NC 83708

TITLU PLANȘĂ

FATADA SUD

NUMĂR PLANȘĂ

A09

SCARA
1:50

SPECIALITATE

NUME

SEMNĂTURĂ

ȘTAMPĂ

MANAGEMENT
PROIECT

ec. Diana CALINESCU

ȘEF PROIECT

arh. Calin LAMBRACHE

PROIECTAT

urb.dpl. Mircea ATANASIU

arh. Calin LAMBRACHE

REDACTAT:

arh. Calin LAMBRACHE

DATĂ PROIECT

II.2025

NUMĂR REVIZIE

I

DATĂ IMPRIMARE

II.2025

COPYRIGHT: NICI O PARTE DIN ACEST DOCUMENT NU POATE FI REPRODUSA SAU FOLOSITA IN ALT SCOP DECAT CEL CONTRACTUAL FARA ACORDUL SCRIS AL PROIECTANTULUI GENERAL GREENWOOD TECH GWT S.R.L.