


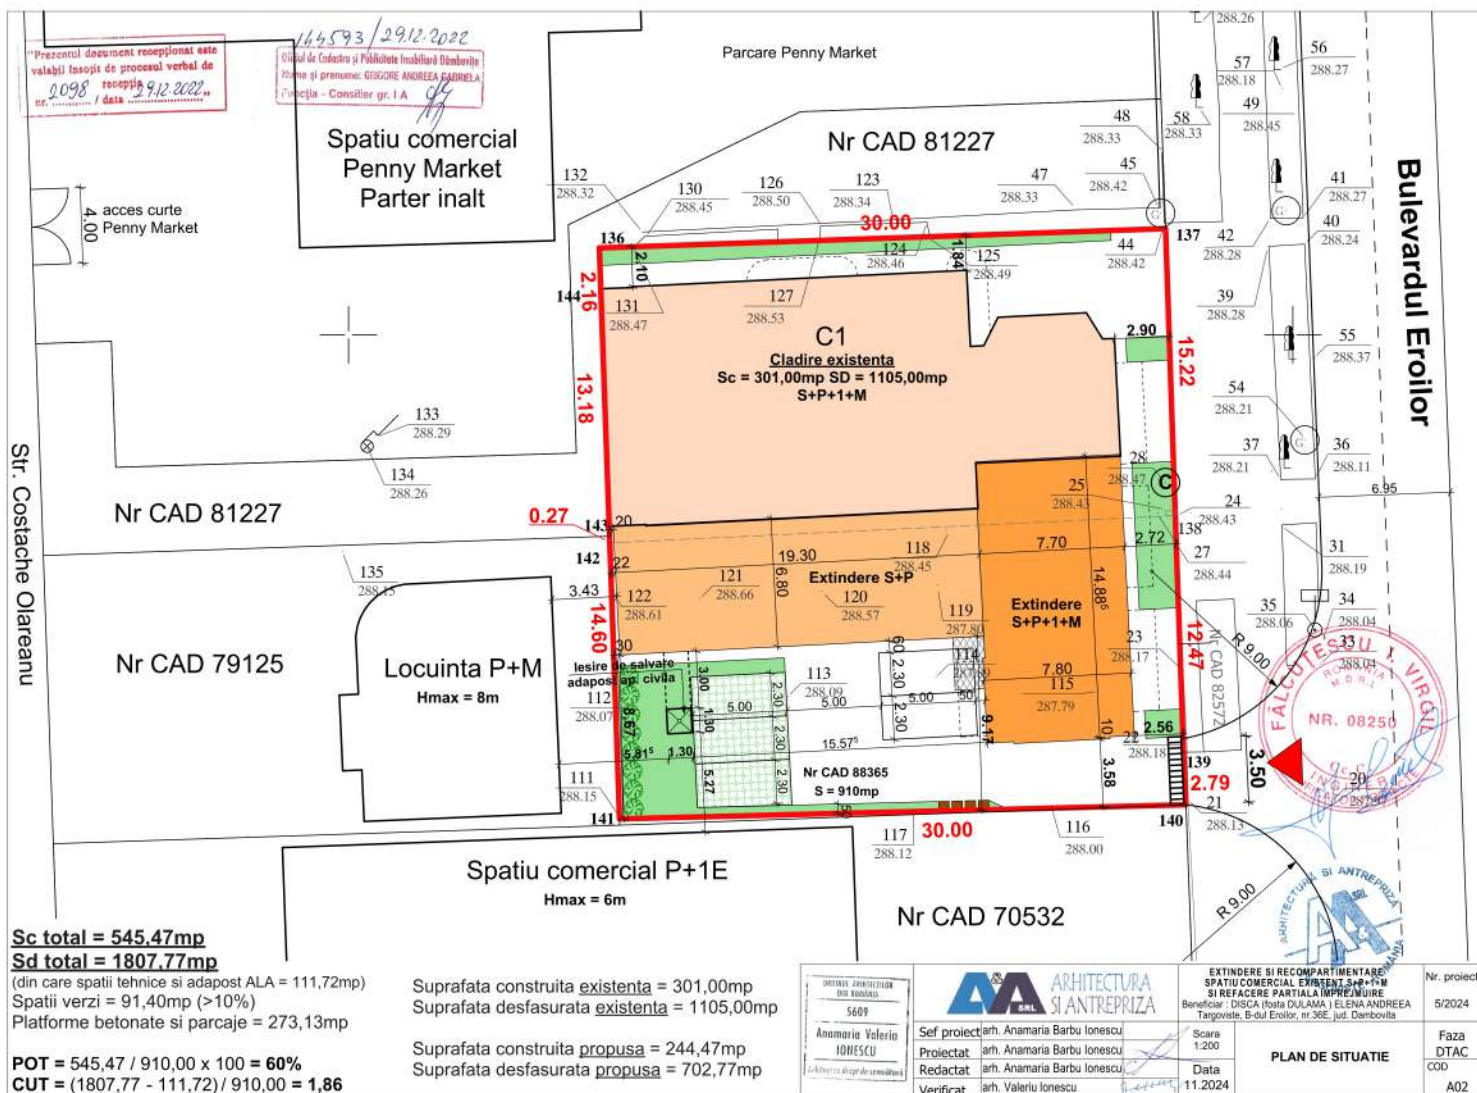




--	---	--	--






