


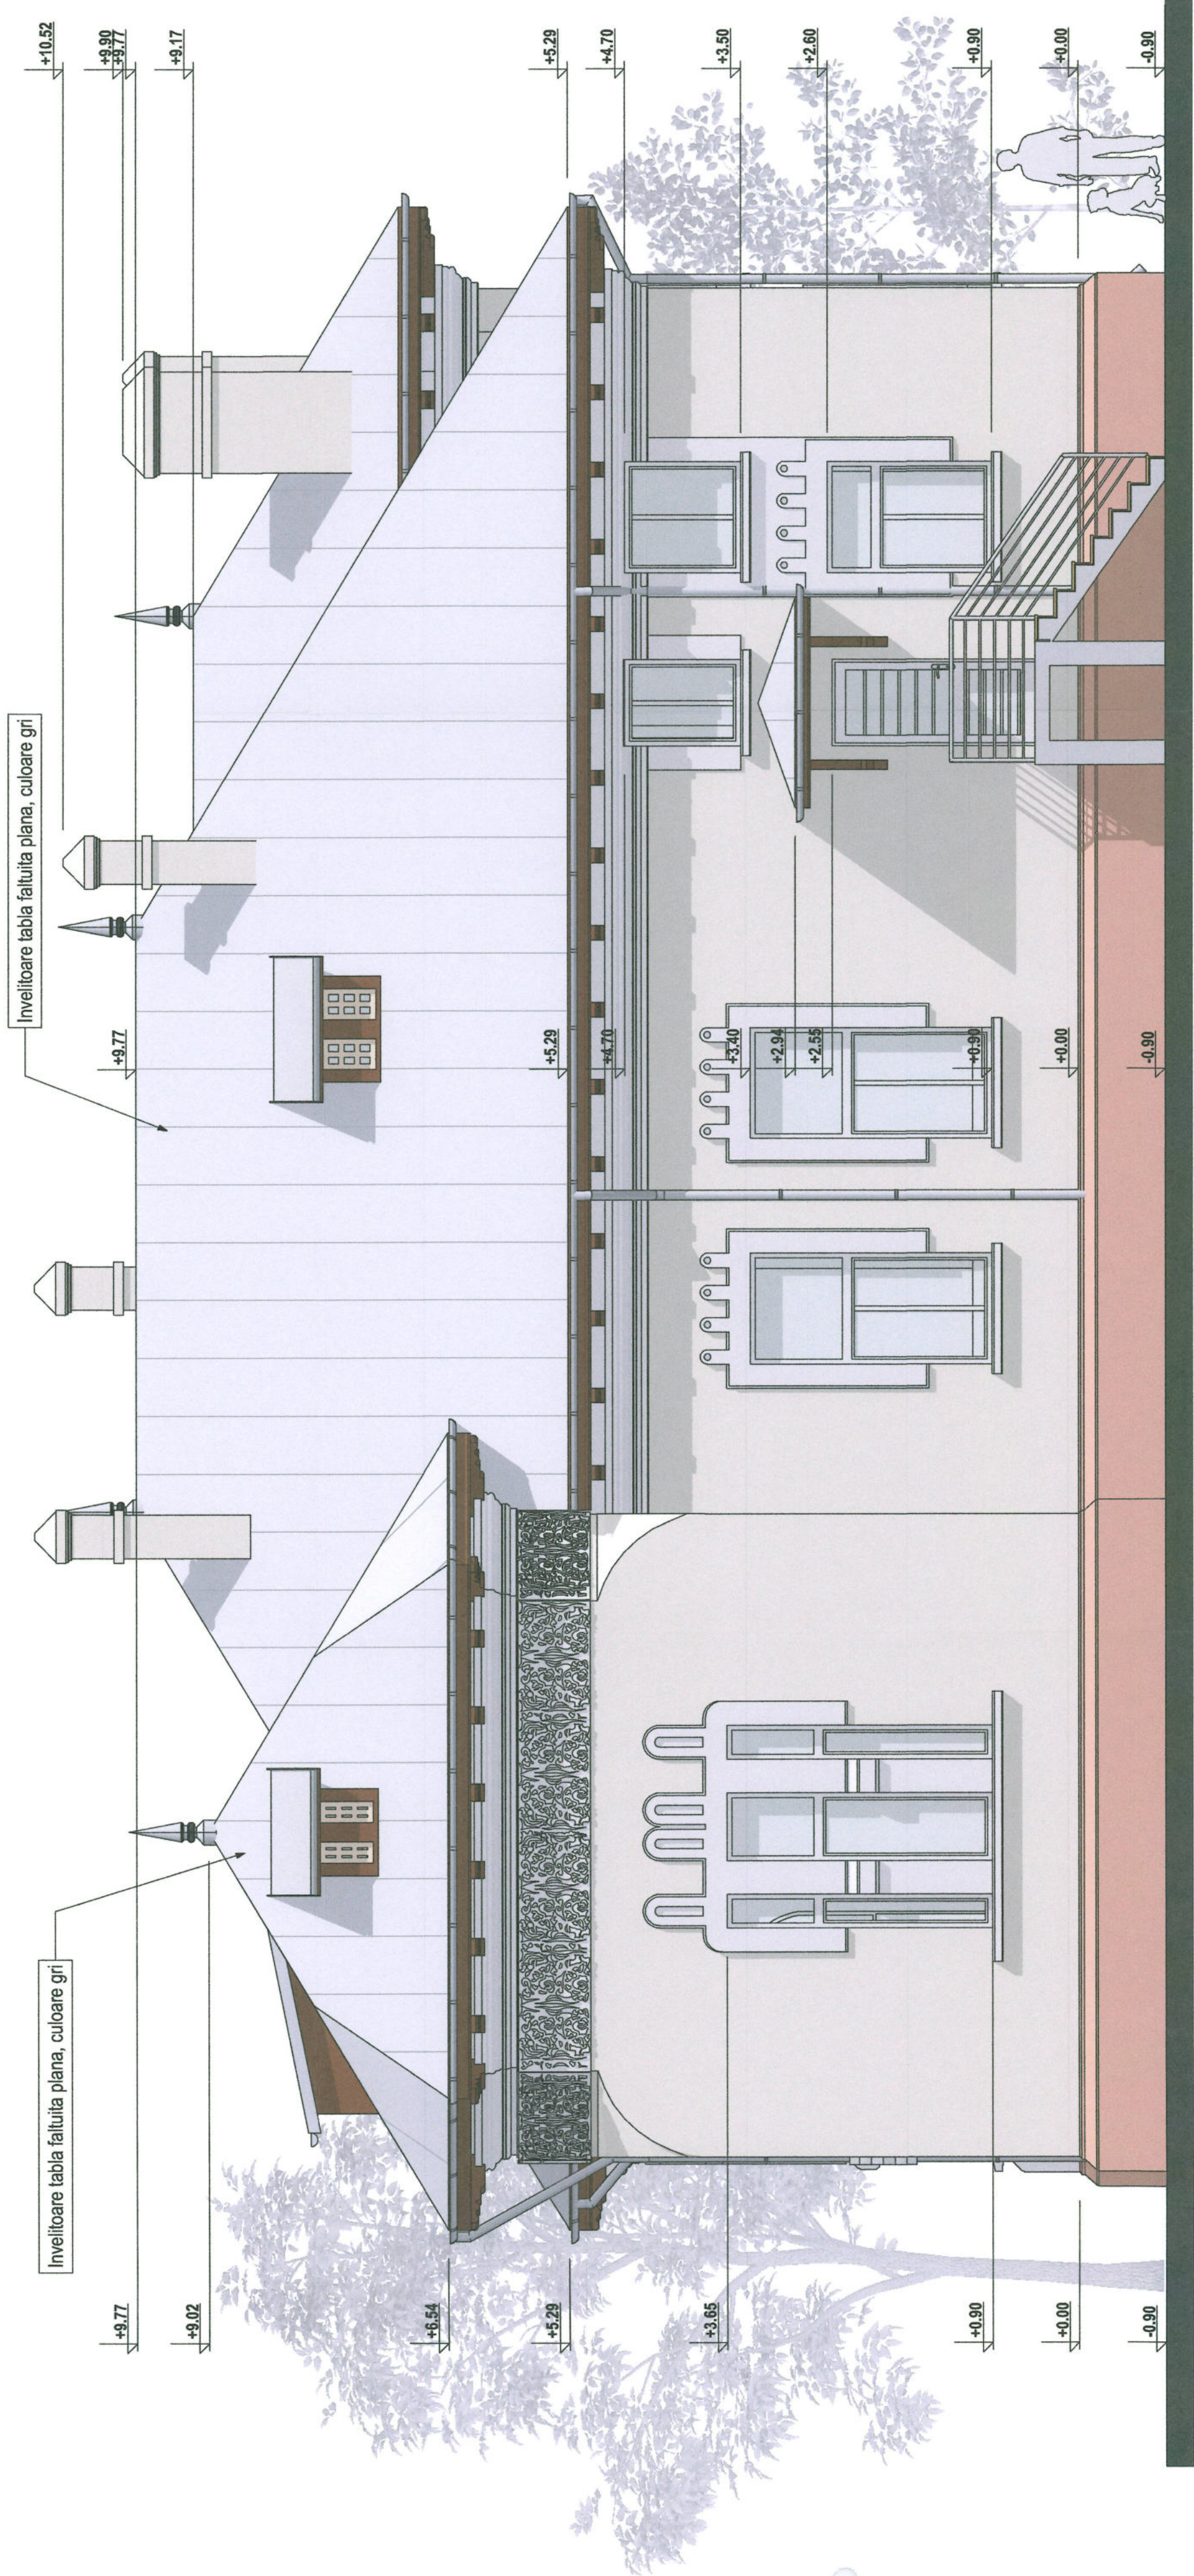


OSIMINIA ARHITECTURA
SRL
461

S.C. "ATELIER22" SRL		INLOCUIRE INVELITOARE SEDIU C.A.R.P. - CORP C1		PR.NR. 2/2025
TARGOVISTE, Calea Campului, nr. 6A, parter		Implasament: Municipiul TARGOVISTE, Str. CALEA DOMNEASCA, Nr.218, Judetul Dambovit		FAZA
Judetul DAMBOVITA		Beneficiar: ASOCIATIA C.A.R. PENSIONARI "OMENIA" TGV		D.T.A.C.
C.I.F. RO17743840 , J15737/2005				
Sef proiect Arh. Simina Fireteanu	scara	ARHITECTURA		
Proiectat Arh. Simina Fireteanu	1:50	FATADA LATERALA DREAPTA - PROPUNERE		
Desenat Arh. Simina Fireteanu	data	Plansa A13		
Verificat Arh. Simina Fireteanu	01.2025			

FATADA LATERALA DREAPTA - PROPUNERE SCARA 1:50

Clasa de importanta: III Categoria de importanta "C"

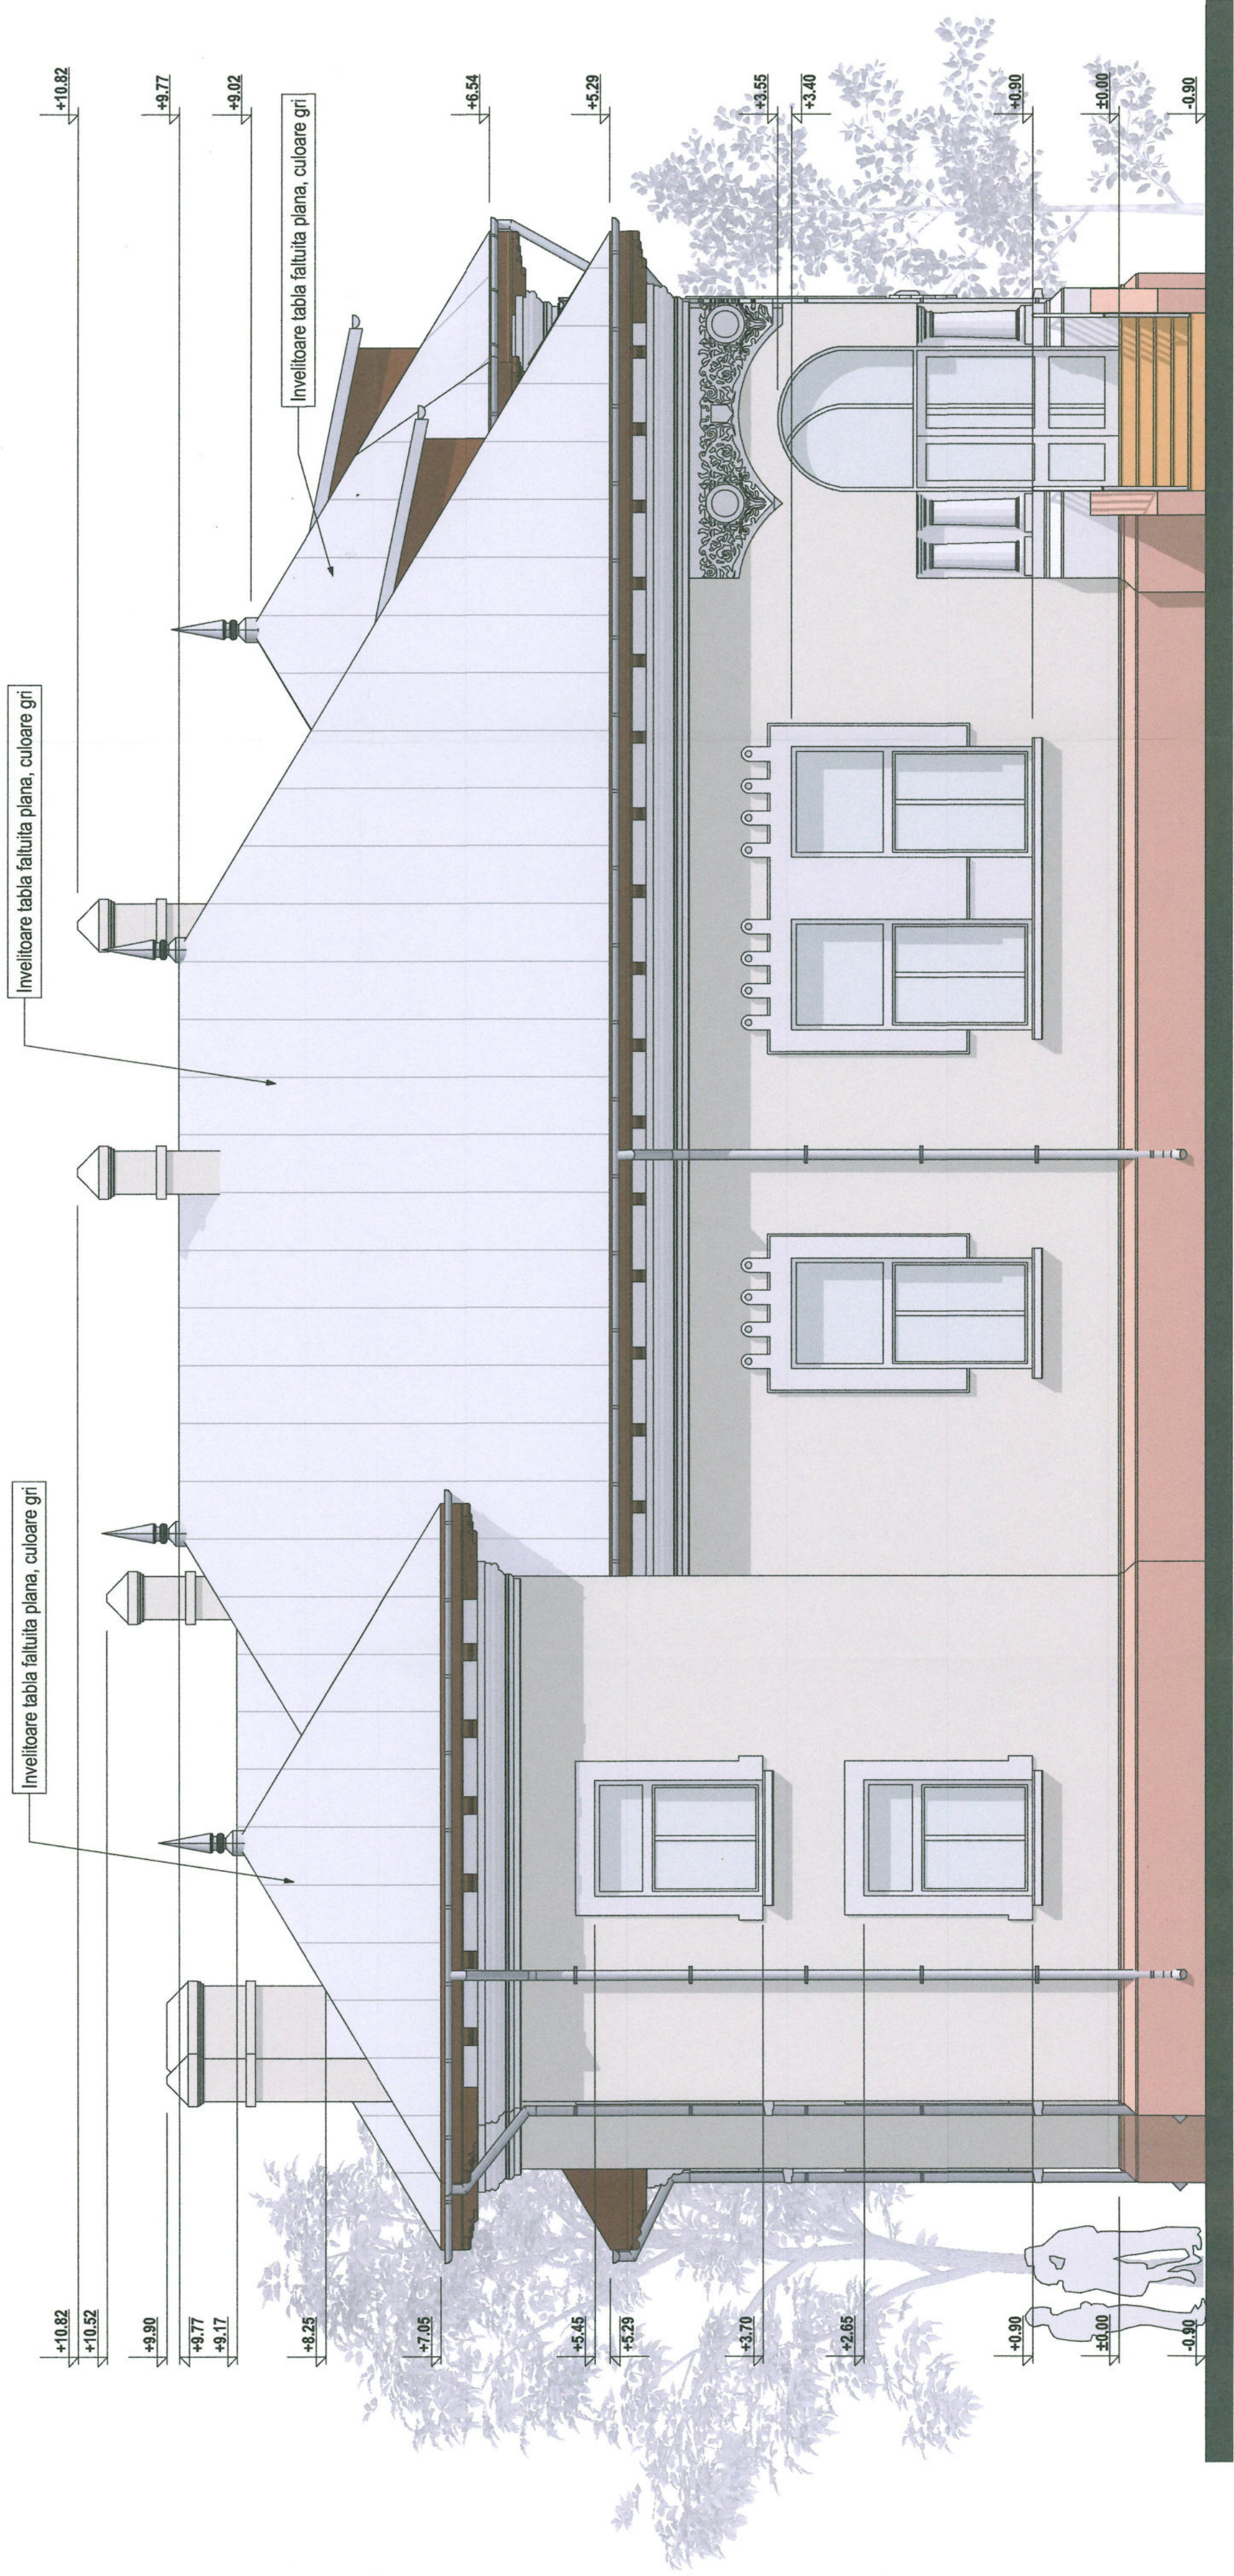


FATADA LATERALA STANGA - PROPUNERE

SCARA 1:50

Clasa de importanta: III Categoria de importanta "C"



SC. "ATELIER22" S.R.L.		INLOCUIRE INVELITOARE SEDIU C.A.R.P. - CORP C1		PR.NR. 2/2025
TARGOVISTE, Calea Campului nr. 6A, parter		Amplasament: Municipiul TARGOVISTE, Str. CALEA		FAZA
Judetul DAMBOVITA		DOMNEASCA, Nr.218, Judetul Dambovita		D.T.A.C.
C.I.F. RO17743840, J15/737/2005		Beneficiar: ASOCIATIA C.A.R. PENSIONARI		
		"OMENIA" TGV		
Sef proiect	Arh. Simina Fireteanu	scara	ARHITECTURA	
Proiectat	Arh. Simina Fireteanu	1:50	FATADA LATERALA STANGA - PROPUNERE	
Desenat	Arh. Simina Fireteanu	data		
Verificat	Arh. Simina Fireteanu	01.2025		Plansa A15

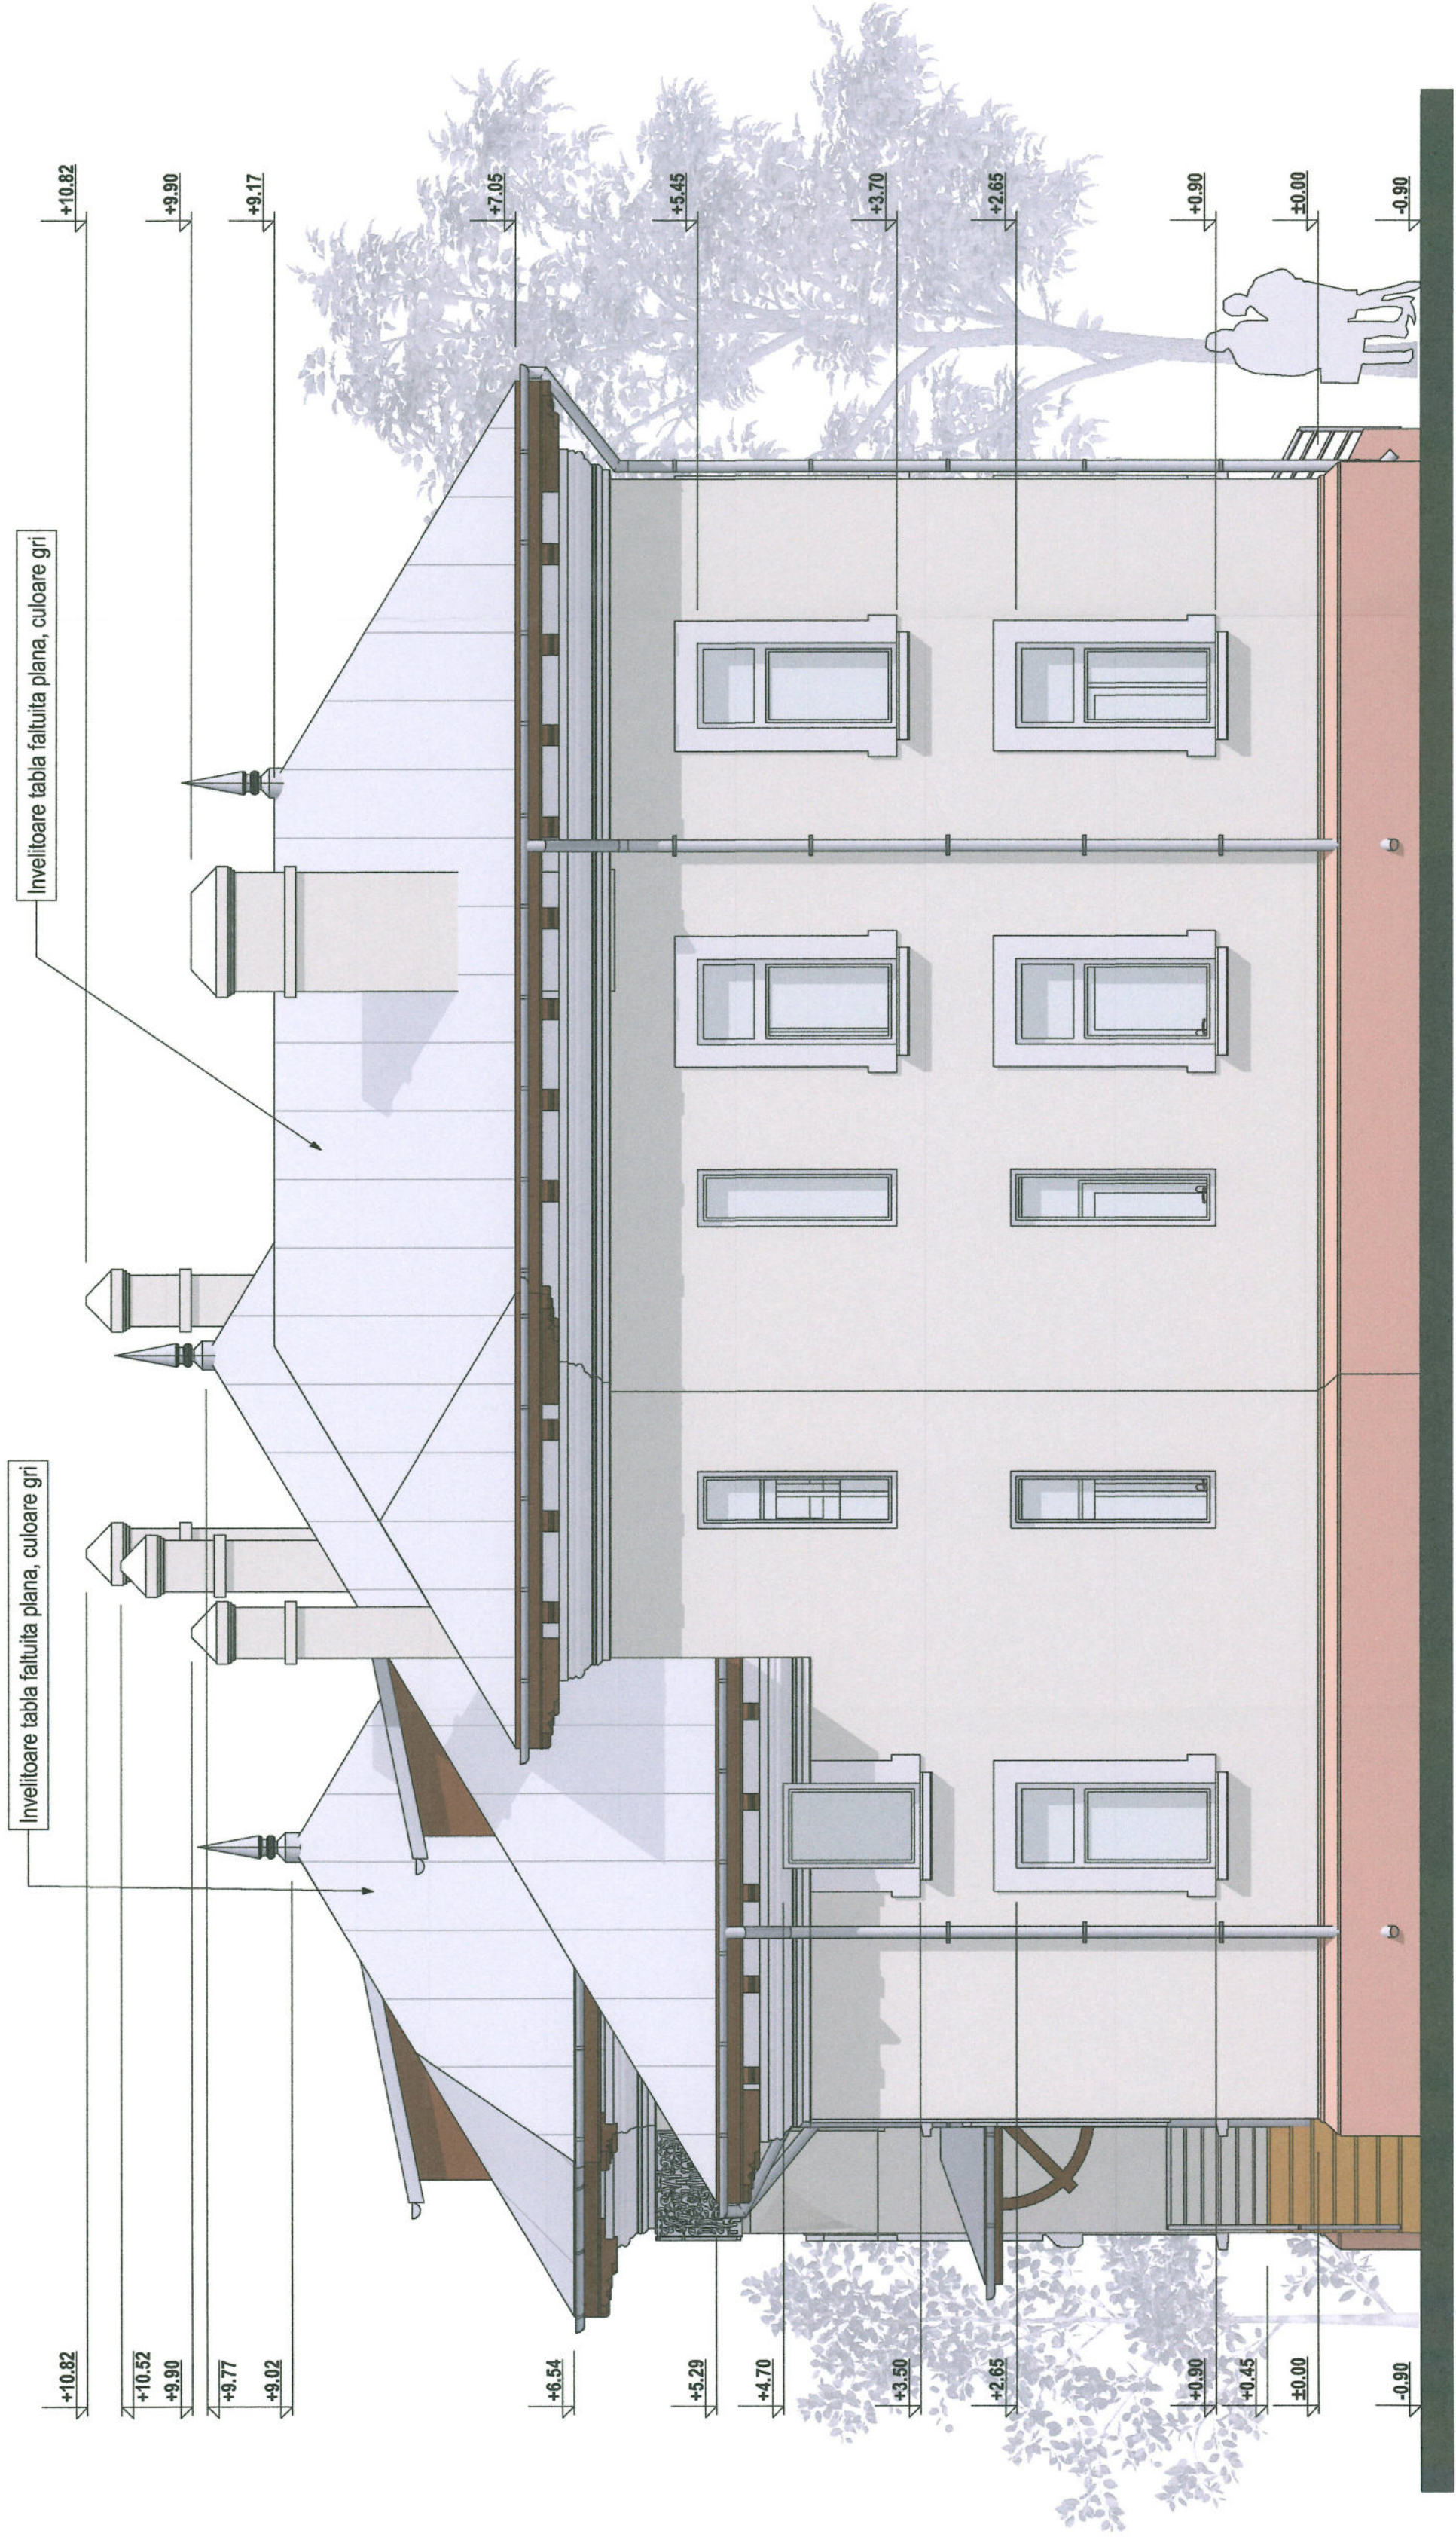


PROIECT DE ARHITECTURA
FATADA POSTERIOARA
1:50

S.C. "ATELIER22" S.R.L.		INLOCUIRE INVELITOARE SEDIU C.A.R.P. - CORP C1		PR.NR. 2/2025
TARGOVISTE, Calea Campului nr. 6A, parter		Amplasament: Municipiul TARGOVISTE, Str. CALEA		FAZA
Județul DAMBOVITA		DOMNEASCA, Nr.218, Județul Dambovită		D.T.A.C.
C.I.F. RO17743840, J1517737/2005		Beneficiar: ASOCIATIA C.A.R. PENSIONARI		
		"OMENIA" TGV		
Sef proiect	Arh. Simina Fireteanu	scara	ARHITECTURA	
Proiectat	Arh. Simina Fireteanu	1:50	FATADA POSTERIOARA - PROPUNERE	
Desenat	Arh. Simina Fireteanu	data		
Verificat	Arh. Simina Fireteanu	01.2025		Plansa A14

FATADA POSTERIOARA - PROPUNERE
SCARA 1:50

Clasa de importanta: III Categoria de importanta "C"

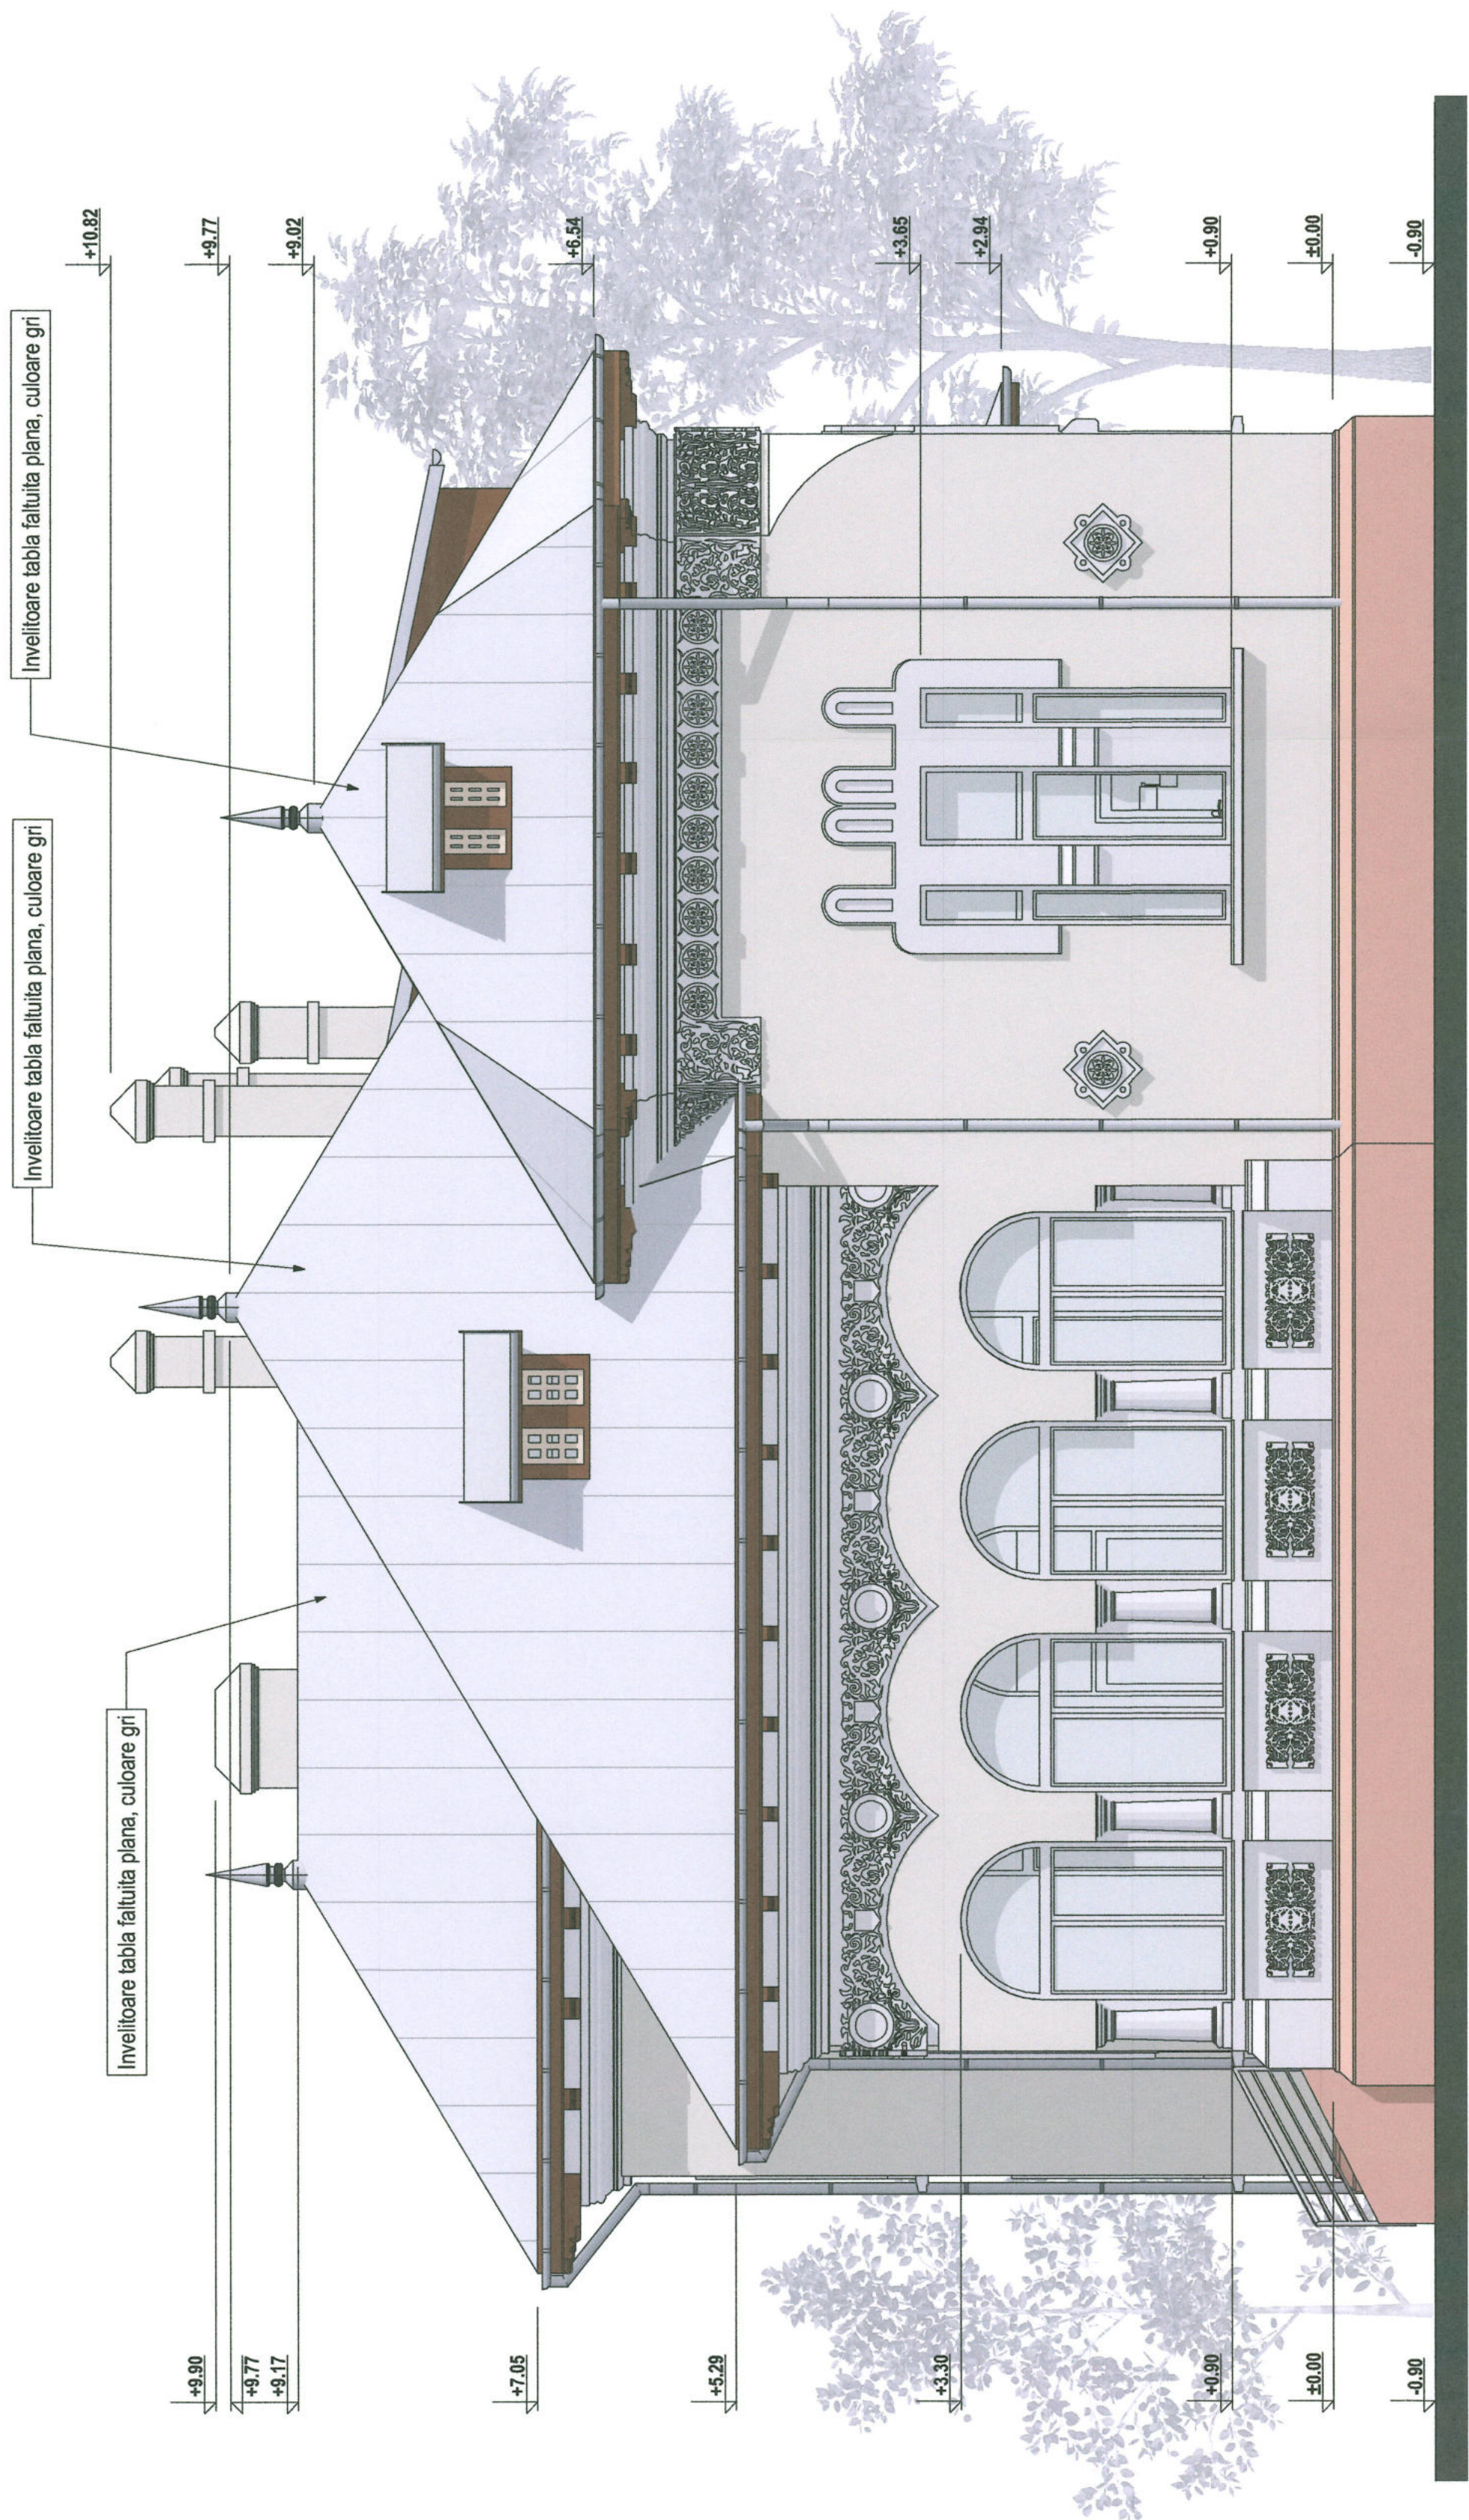

Simina Fireteanu
CASA DE ARHITECTURA
DAN PASARICA
161

S.C. "ATELIER22" S.R.L.		INLOCUIRE INVELITOARE SEDIU C.A.R.P. - CORP C1		PR.NR. 2/2025
TARGOVISTE, Calea Campulung nr. 6A, parter		Amplasament: Municipiul TARGOVISTE, Str. CALEA		FAZA
Judetul DAMBOVITA		DOMNEASCA, Nr.218, Judetul Dambovita		D.T.A.C.
C.I.F. RO17743840, J151737/2005		Beneficiar: ASOCIATIA C.A.R. PENSIONARI		
		"OMENIA" TGV		
Sef proiect	Arh. Simina Fireteanu	scara	ARHITECTURA	
Proiectat	Arh. Simina Fireteanu	1:50	FATADA PRINCIPALA - PROPUNERE	
Desenat	Arh. Simina Fireteanu	data		
Verificat	Arh. Simina Fireteanu	01.2025		Plansa A12

FATADA PRINCIPALA - PROPUNERE
SCARA 1:50

Clasa de importanta: III Categoria de importanta "C"



PLAN DE AMPLASAMENT SI DELIMITARE A IMOBILULUI
Scara 1:500

CARTE FUNCARA NR.	77628	SUPRAFATA MASURATA	ADRESA IMOBILULUI: MUN. TARGOVISTE, CALEA DOMNEASCA, NR. 218
NR. CADASTRAL	4018	1415 mp	Intravilan UAT TARGOVISTE

A DATE REFERITOARE LA TEREN			
NR. PARCELA	CATEGORIE DE FOLOSINTA	SUPRAFATA (mp)	MENTIUNI
I	CC - TDI	1415	Imobilul este imprejmuit: Din punctul 14 pana in 17 gard de metal; din punctul 17 pana in 4 gard de metal; din punctul 4 pana in 9 gard de metal; din punctul 9 pana in 14 zid de caramida.
TOTAL		1415	

DESCRIERE IMOBIL

N - IE 84004 - 32.37 m,
E - T.A.P. TARGOVISTE - 24.17 m,
S - T.A.P. TARGOVISTE - 55.28 m,
V - IE 80651 - 40.23 m.

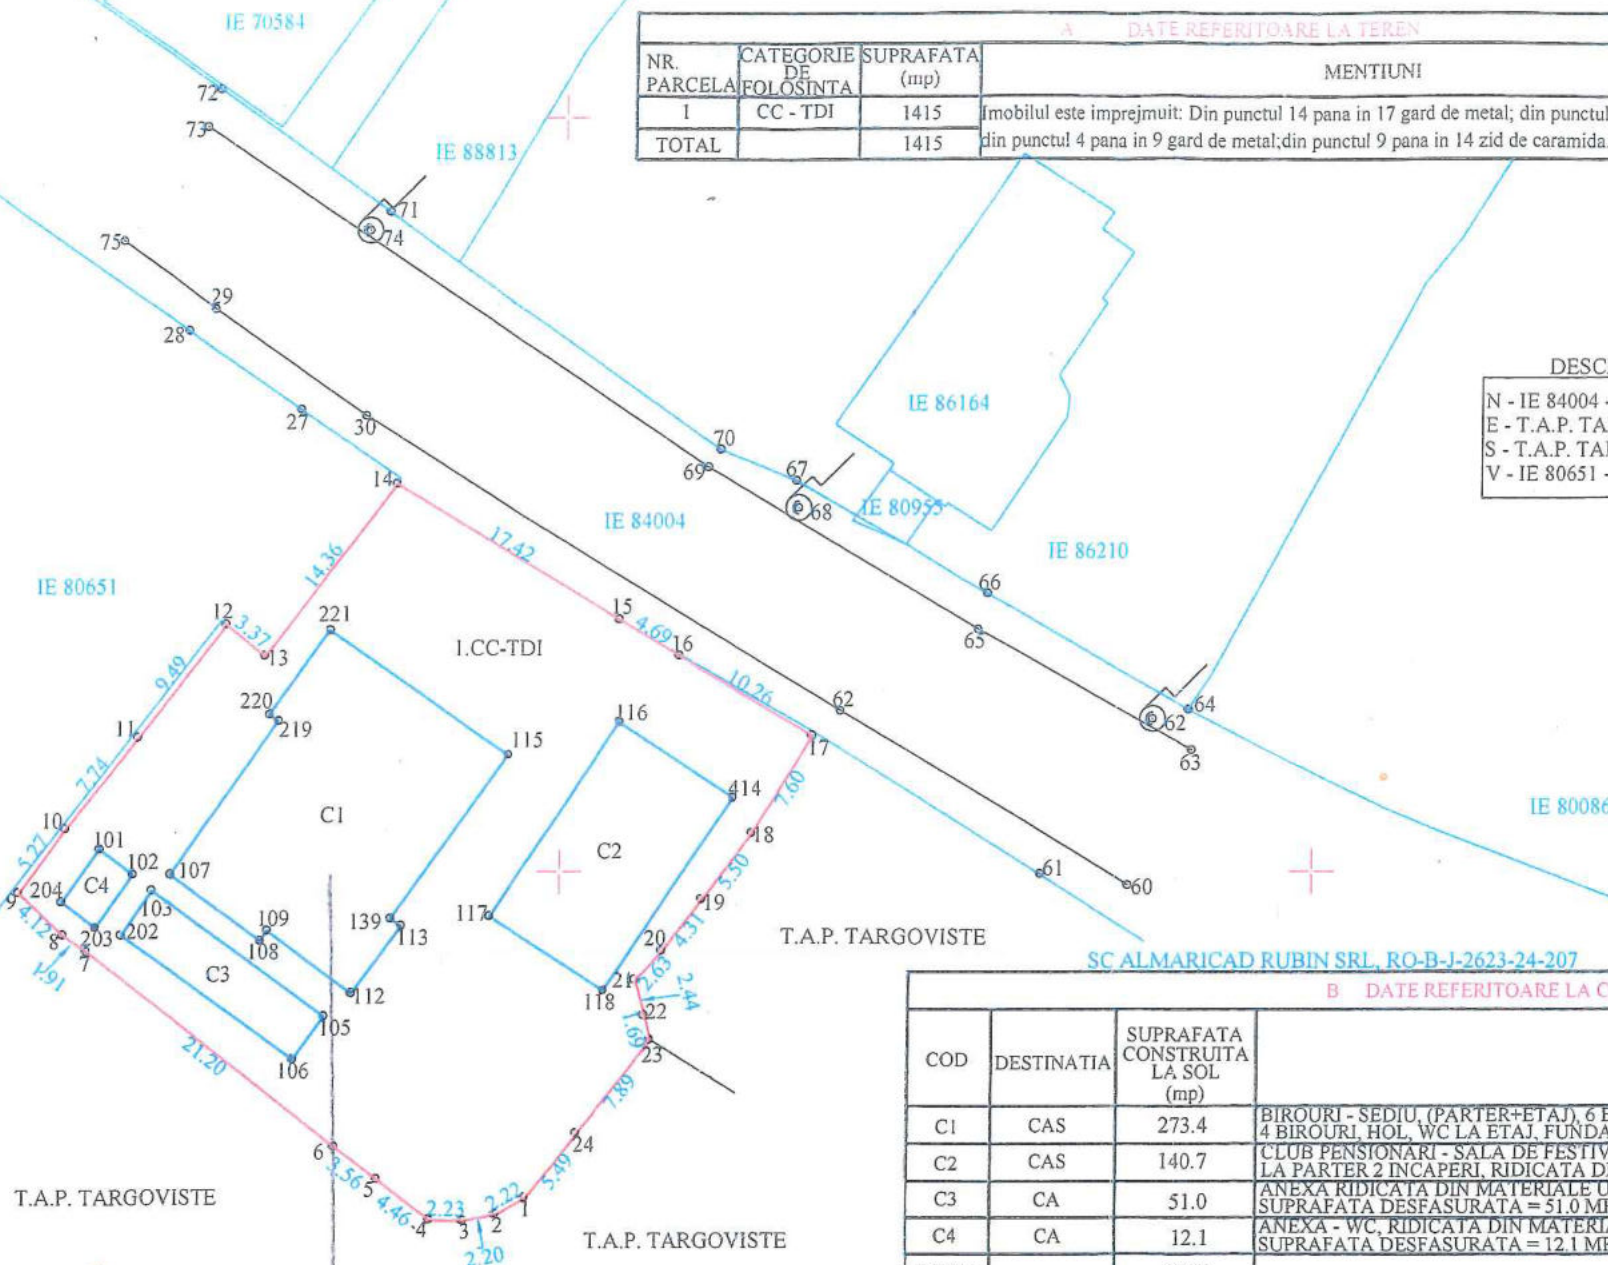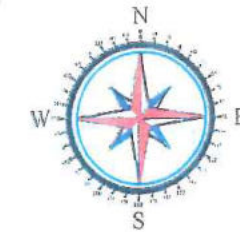

B DATE REFERITOARE LA CONSTRUCTII			
COD	DESTINATIA	SUPRAFATA CONSTRUITA LA SOL (mp)	MENTIUNI
C1	CAS	273.4	BIROURI - SEDIU, (PARTER+ETAJ), 6 BIROURI, 2 HOLURI, 2 WC LA PARTER SI 4 BIROURI, HOL, WC LA ETAJ, FUNDATIE CARAMIDA, PERETI PALANTA, SUPRAFATA DESFASURATA = 358 MP.
C2	CAS	140.7	CLUB PENSIONARI - SALA DE FESTIVITATI SI OFICIU, (SUBSOL + PARTER) LA SUBSOL, 1 INCAPERE, LA PARTER 2 INCAPERI, RIDICATA DIN LEMN, ACOPERITA CU TABLA, SUPRAFATA DESFASURATA = 207.6 MP.
C3	CA	51.0	ANEXA RIDICATA DIN MATERIALE USOARE, ACOPERITA CU TABLA, COMPUSA DIN 2 INCAPERI, SUPRAFATA DESFASURATA = 51.0 MP.
C4	CA	12.1	ANEXA - WC, RIDICATA DIN MATERIALE USOARE, COMPUSA DIN 2 INCAPERI, SUPRAFATA DESFASURATA = 12.1 MP.
TOTAL		477.2	

Suprafata totala masurata a imobilului = 1415 mp

Suprafata din acte = 1293 mp.

Executant, SC ALMARICAD RUBIN SRL
Confirm executarea masuratorilor la teren,

Inspector

Confirm introducerea imobilului in baza de date

CLADIRE SEDIU C.A.R. PENSIONARI
„OMENIA,, TARGOVISTE
„Fosta Casa Parohiala,,(1910)
Cod DB-II-m-B-17252



S.C. „ATELIER 22” S.R.L.
TARGOVISTE, Calea Campulung, nr. 6A, parter
C.I.F. RO17743840, J15/737/2005

INLOCUIRE INVELITOARE SEDIUL C.A.R.P.-CORP C1
Municipiul Targoviste, Calea Domneasca, nr. 218
Judetul Dambovit
Proprietar: ASOCIATIA C.A.R. PENSIONARI
„OMENIA,, TARGOVISTE

P 2 /
2025
FAZA
D.T.A.C

Sef proiect Arh. Simina Fireteanu
Proiectat Arh. Simina Fireteanu
Desenat Arh. Simina Fireteanu

scara 1: 500
01-2025
ARHITECTURA
PLAN DE SITUATIE
Plansa A02

Clase de importancia: III Categoría de importancia "C"

SCARA 1:50

PLAN INVELITOARE - PROPUNERE

PR.NR.		2/2025	FAZA	D.T.A.C.	INLOCUIRE INVESTITOARE SEDIU C.A.R.P. - CORP C1 Amplasament: Municipiul TARGOVISTE, Str. CALEA DOMNASCASA, Nr.218, Judelei Dambovitia Beneficiar: ASOCIATIA C.A.R. PENSIONARI "OMENIA" TGV	
Self project					Arh. Simina Fireteanu	
Desenat					Arh. Simina Fireteanu	
Verificat					Arh. Simina Fireteanu	
data					01.2025	
Planşa A11					ARHITECTURA	
PLAN INVESTITOARE - PROPUNERE					1:50	
scara					ARHITECTURA	

