


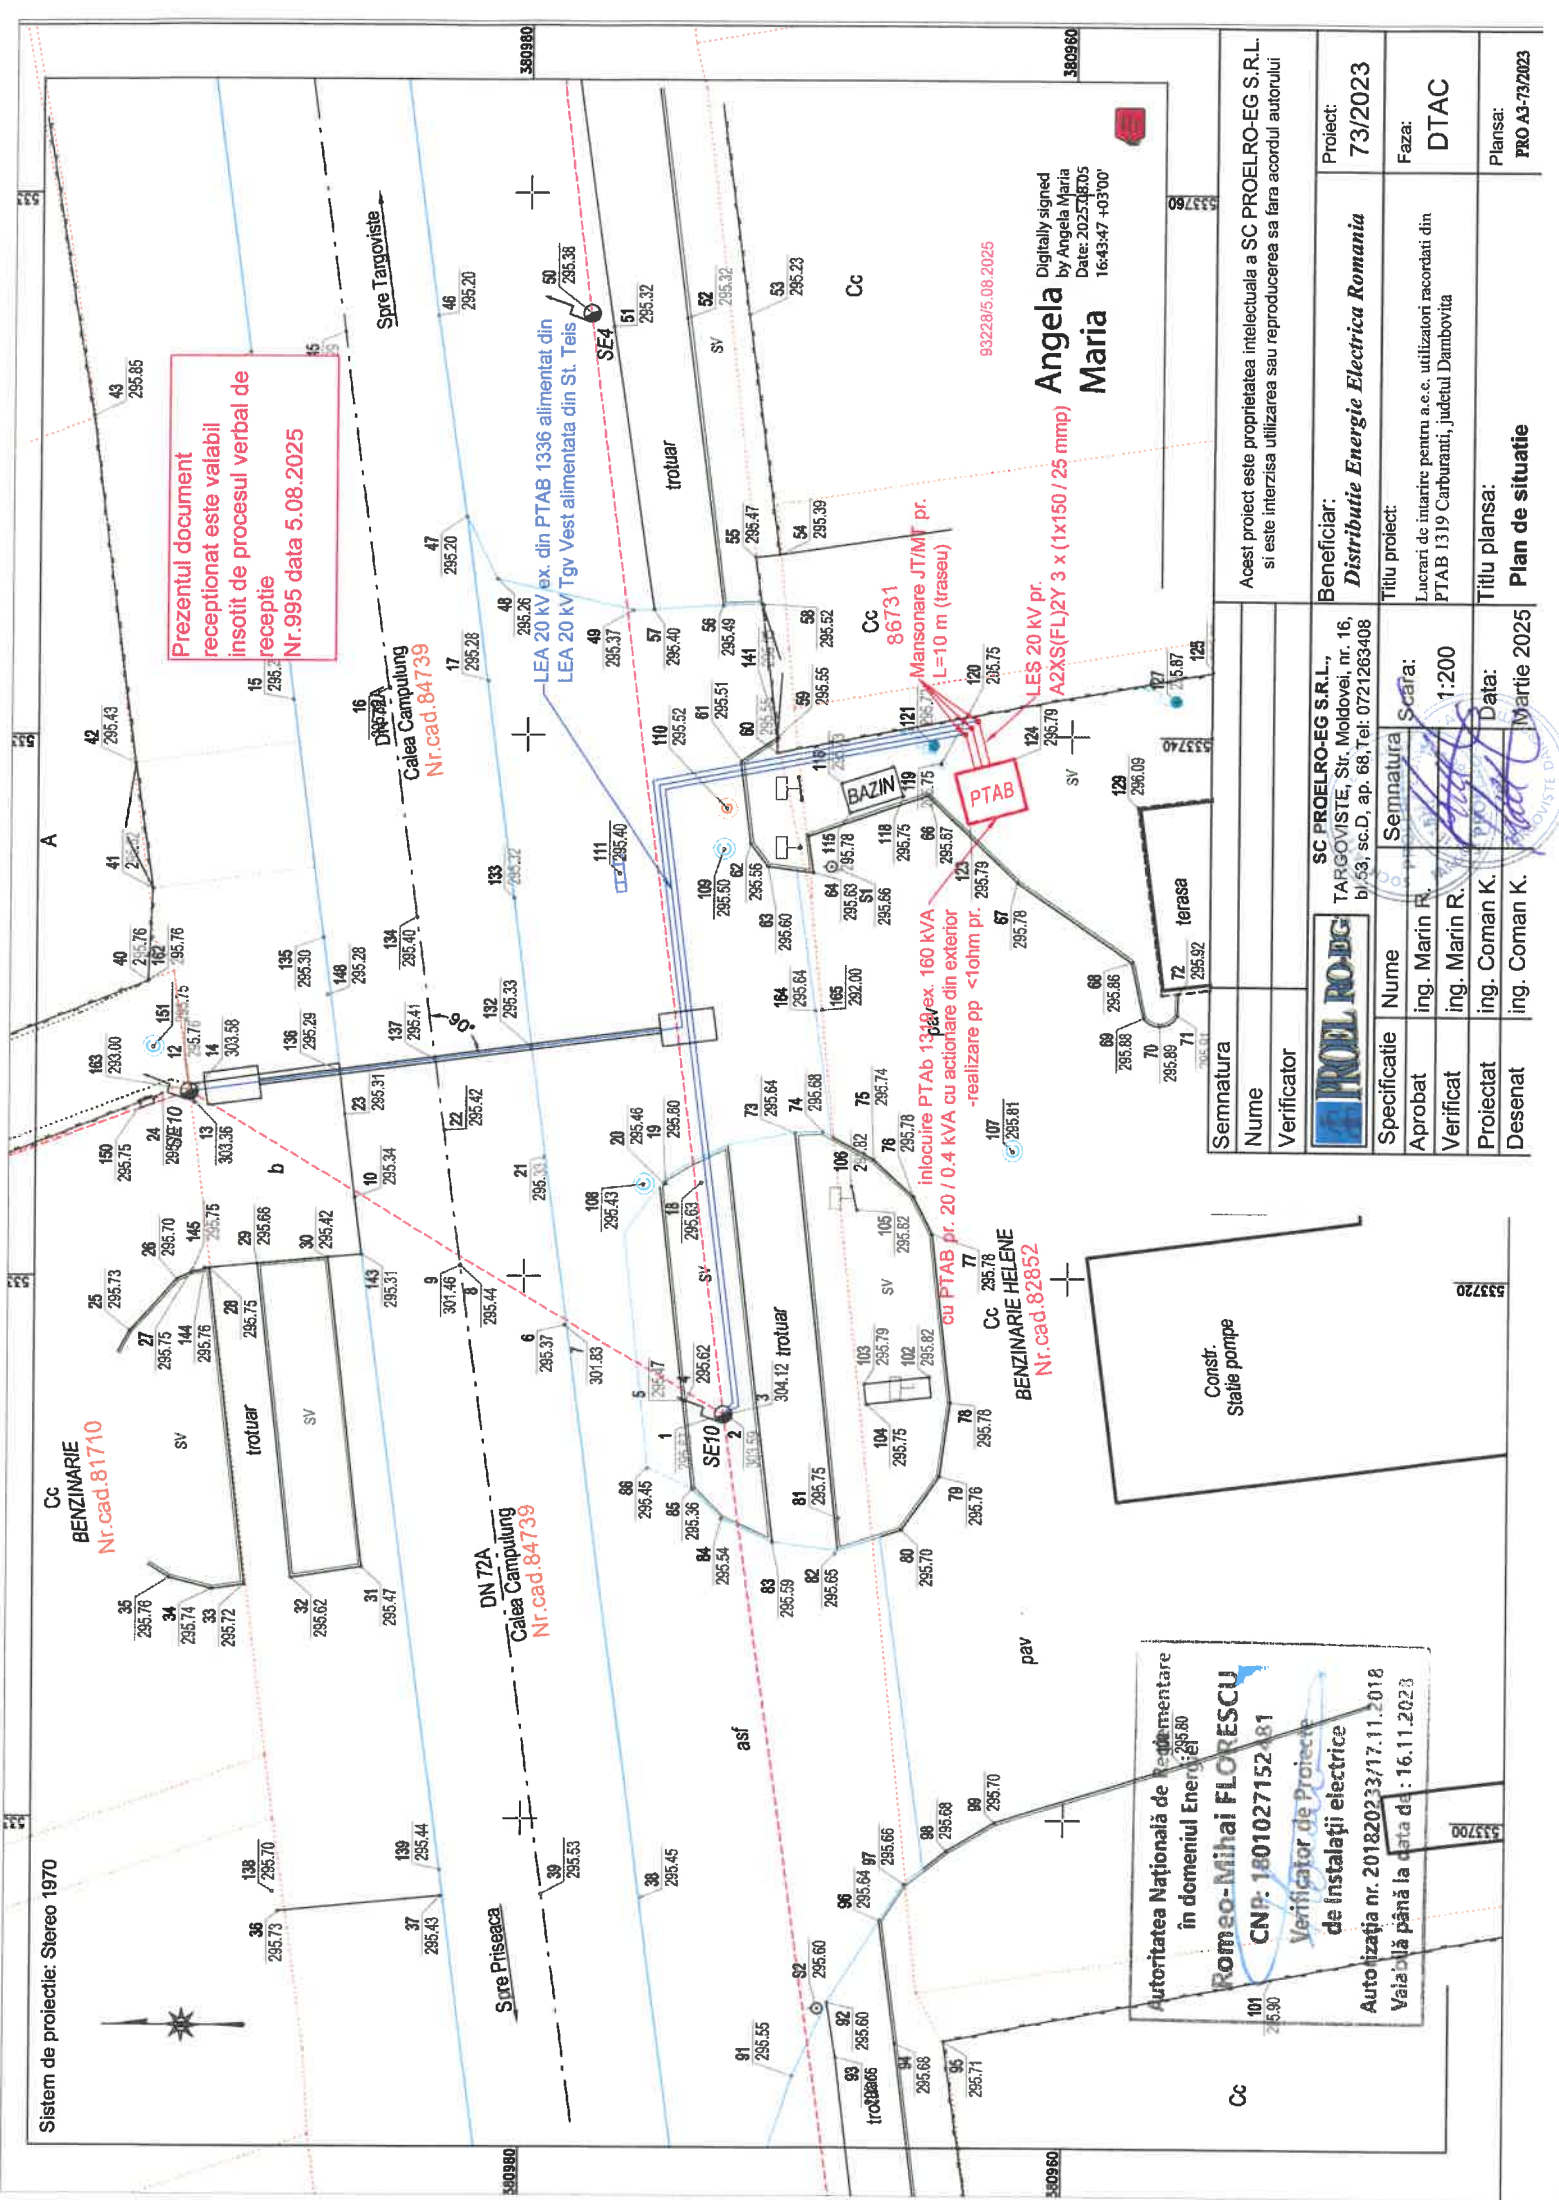

Prezentul document
receptionat este valabil
insozit de procesul verbal de
receptie
Nr.995 data 5.08.2025

Angela
Maria
Digitally signed
by Angela Maria
Date: 2025.08.05
16:43:47 +03'00'

Acest proiect este proprietatea intelectuala a SC PROELRO-EG S.R.L. si este interzisă utilizarea sau reproducerea sa fara acordul autorului		Proiect:		73/2023	
Beneficiar:		Distributie Energie Electrica Romania			
Titlu proiect:		Faza:			
Lucrari de intarrire pentru a.e.c. utilizatori racordati din PTAB 1319 Carburanti, judetul Dambovit		DTAC			
Titlu planșă:		Plan de situatie			
Data:		Martie 2025			
Desenat		ing. Coman K.			
Proiectat		ing. Coman K.			
Verificat		ing. Marin R.			
Aprobat		ing. Marin R.			
Semnatura		Scara:			
Verificator		1:200			
Nume		Data:			
