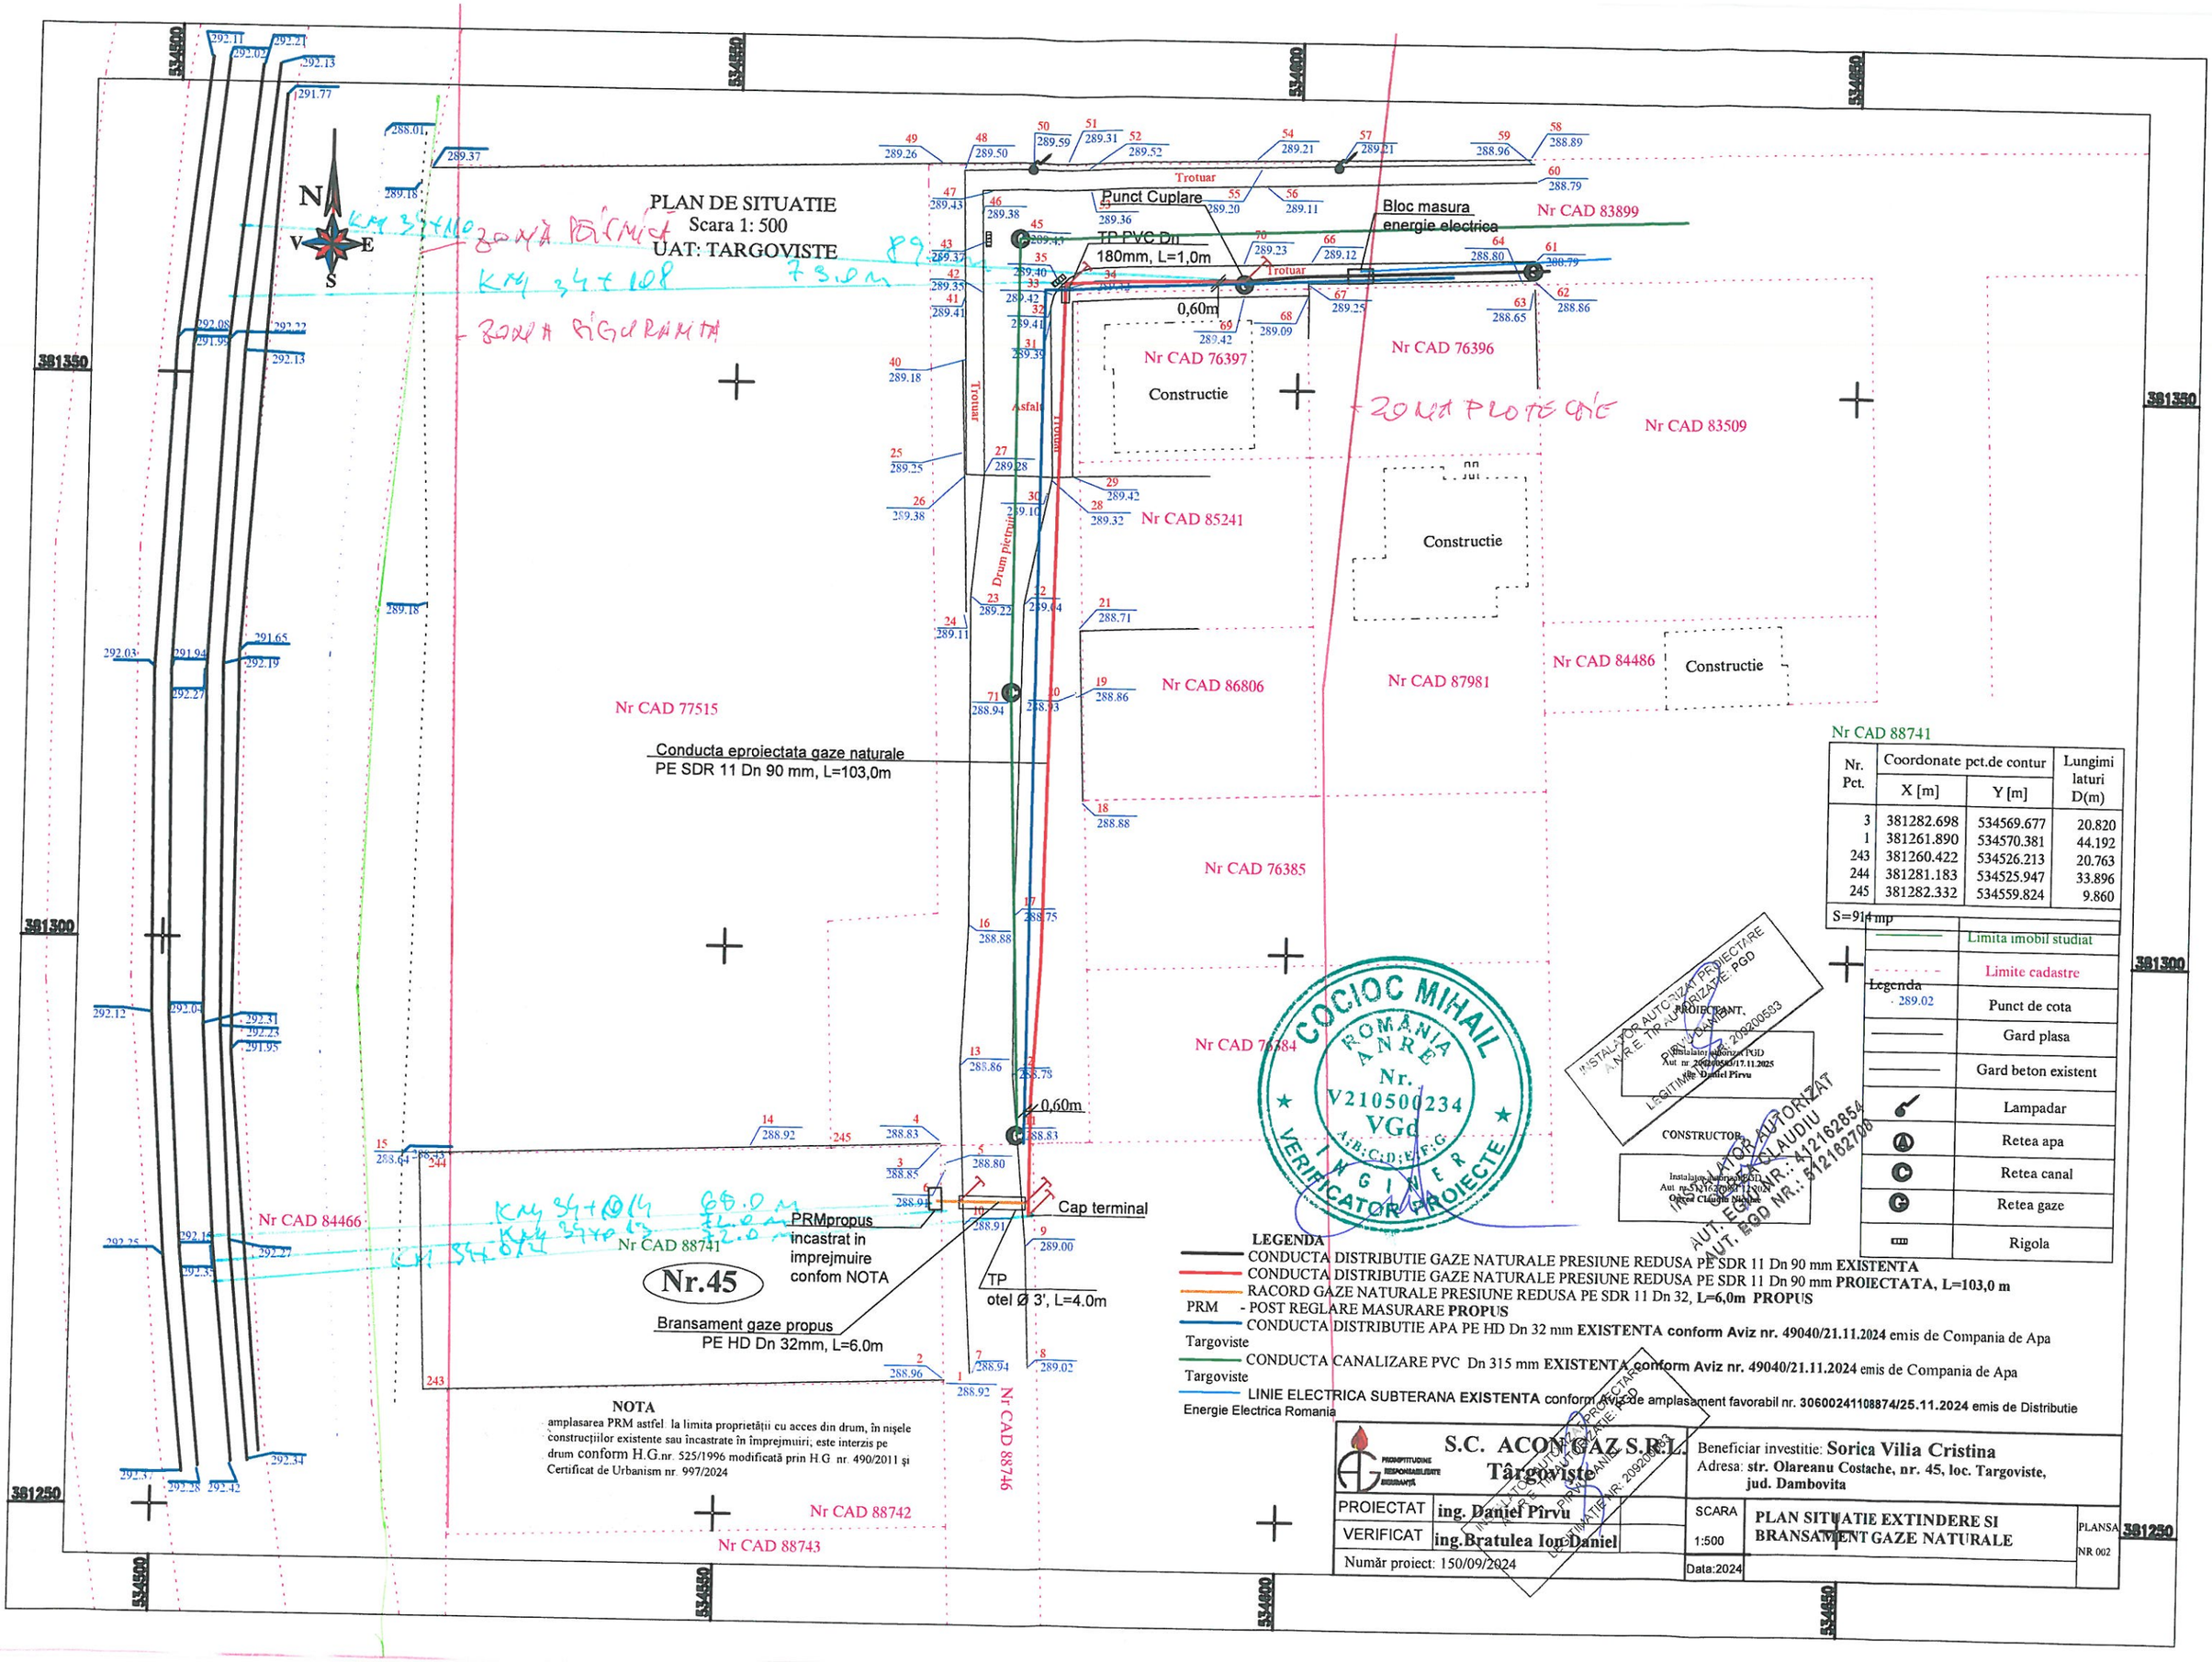

Nr CAD 88741

Nr. Pct.	Coordonate pct.de contur X [m]	Coordonate pct.de contur Y [m]	Lungimi laturi D(m)
3	381282.698	534569.677	20.820
1	381261.890	534570.381	44.192
243	381260.422	534526.213	20.763
244	381281.183	534525.947	33.896
245	381282.332	534559.824	9.860

S=914 mp

Legenda	
	Limita imobil studiat
	Limite cadastre
289.02	Punct de cota
	Gard plasa
	Gard beton existent
	Lampadar
A	Retea apa
C	Retea canal
G	Retea gaze
	Rigola

NOTA

amplasarea PRM astfel: la limita proprietăţii cu acces din drum, în nişele construcţiilor existente sau încastrate în împrejmuiri; este interzis pe drum conform H.G.nr. 525/1996 modificată prin H.G nr. 490/2011 şi Certificat de Urbanism nr. 997/2024

LEGENDA

CONDUCTA DISTRIBUTIE GAZE NATURALE PRESIUNE REDUSA PE SDR 11 Dn 90 mm **EXISTENTA**

CONDUCTA DISTRIBUTIE GAZE NATURALE PRESIUNE REDUSA PE SDR 11 Dn 90 mm **PROIECTATA, L=103,0 m**

RACORD GAZE NATURALE PRESIUNE REDUSA PE SDR 11 Dn 32, **L=6,0m PROPUS**

PRM - POST REGLARE MASURARE **PROPUS**

CONDUCTA DISTRIBUTIE APA PE HD Dn 32 mm **EXISTENTA conform Aviz nr. 49040/21.11.2024** emis de Compania de Apa Targoviste

CONDUCTA CANALIZARE PVC Dn 315 mm **EXISTENTA conform Aviz nr. 49040/21.11.2024** emis de Compania de Apa Targoviste

LINIE ELECTRICA SUBTERANA **EXISTENTA** conform Aviz de amplasament favorabil nr. **306002411087 4/25.11.2024** emis de Distributie Energie Electrica Romania

COCIOC MIHAIL ROMANIA ANRE Nr. V210500234 VGd A;B;C;D;E;F;G INGINER VERIFICATOR PROIECTE

INSTALATOR AUTORIZAT PROIECTARE ANRE TR AUTORIZARE: PGD
PROIECTANT, PIRVU DANIEL 20920053 3
Instalator autorizat PGD Aut. nr. 20920053/17.11.2025 Ing. Daniel Pirvu

CONSTRUCTOR,
Instalator autorizat PGD Aut. nr. 51162854/20.09.2024 Oprea Claudiu Nicolae

INSTALATOR AUTORIZAT AUT. ECHIPA CLAUDIU AUT. NR.: 41162854 AUT. EGD NR.: 51162700

PROIECTAT	ing. Daniel Pirvu	SCARA 1:500	PLAN SITUATIE EXTINDERE SI BRANSAMENT GAZE NATURALE
VERIFICAT	ing.Bratulea Ion Daniel		PLANSA NR 002
Număr proiect: 150/09/2024		Data:2024	

S.C. ACON GAZ S.R.L. Târgoviste

Beneficiar investitie: **Sorica Vilia Cristina**
Adresa: **str. Olareanu Costache, nr. 45, loc. Targoviste, jud. Dambovita**