


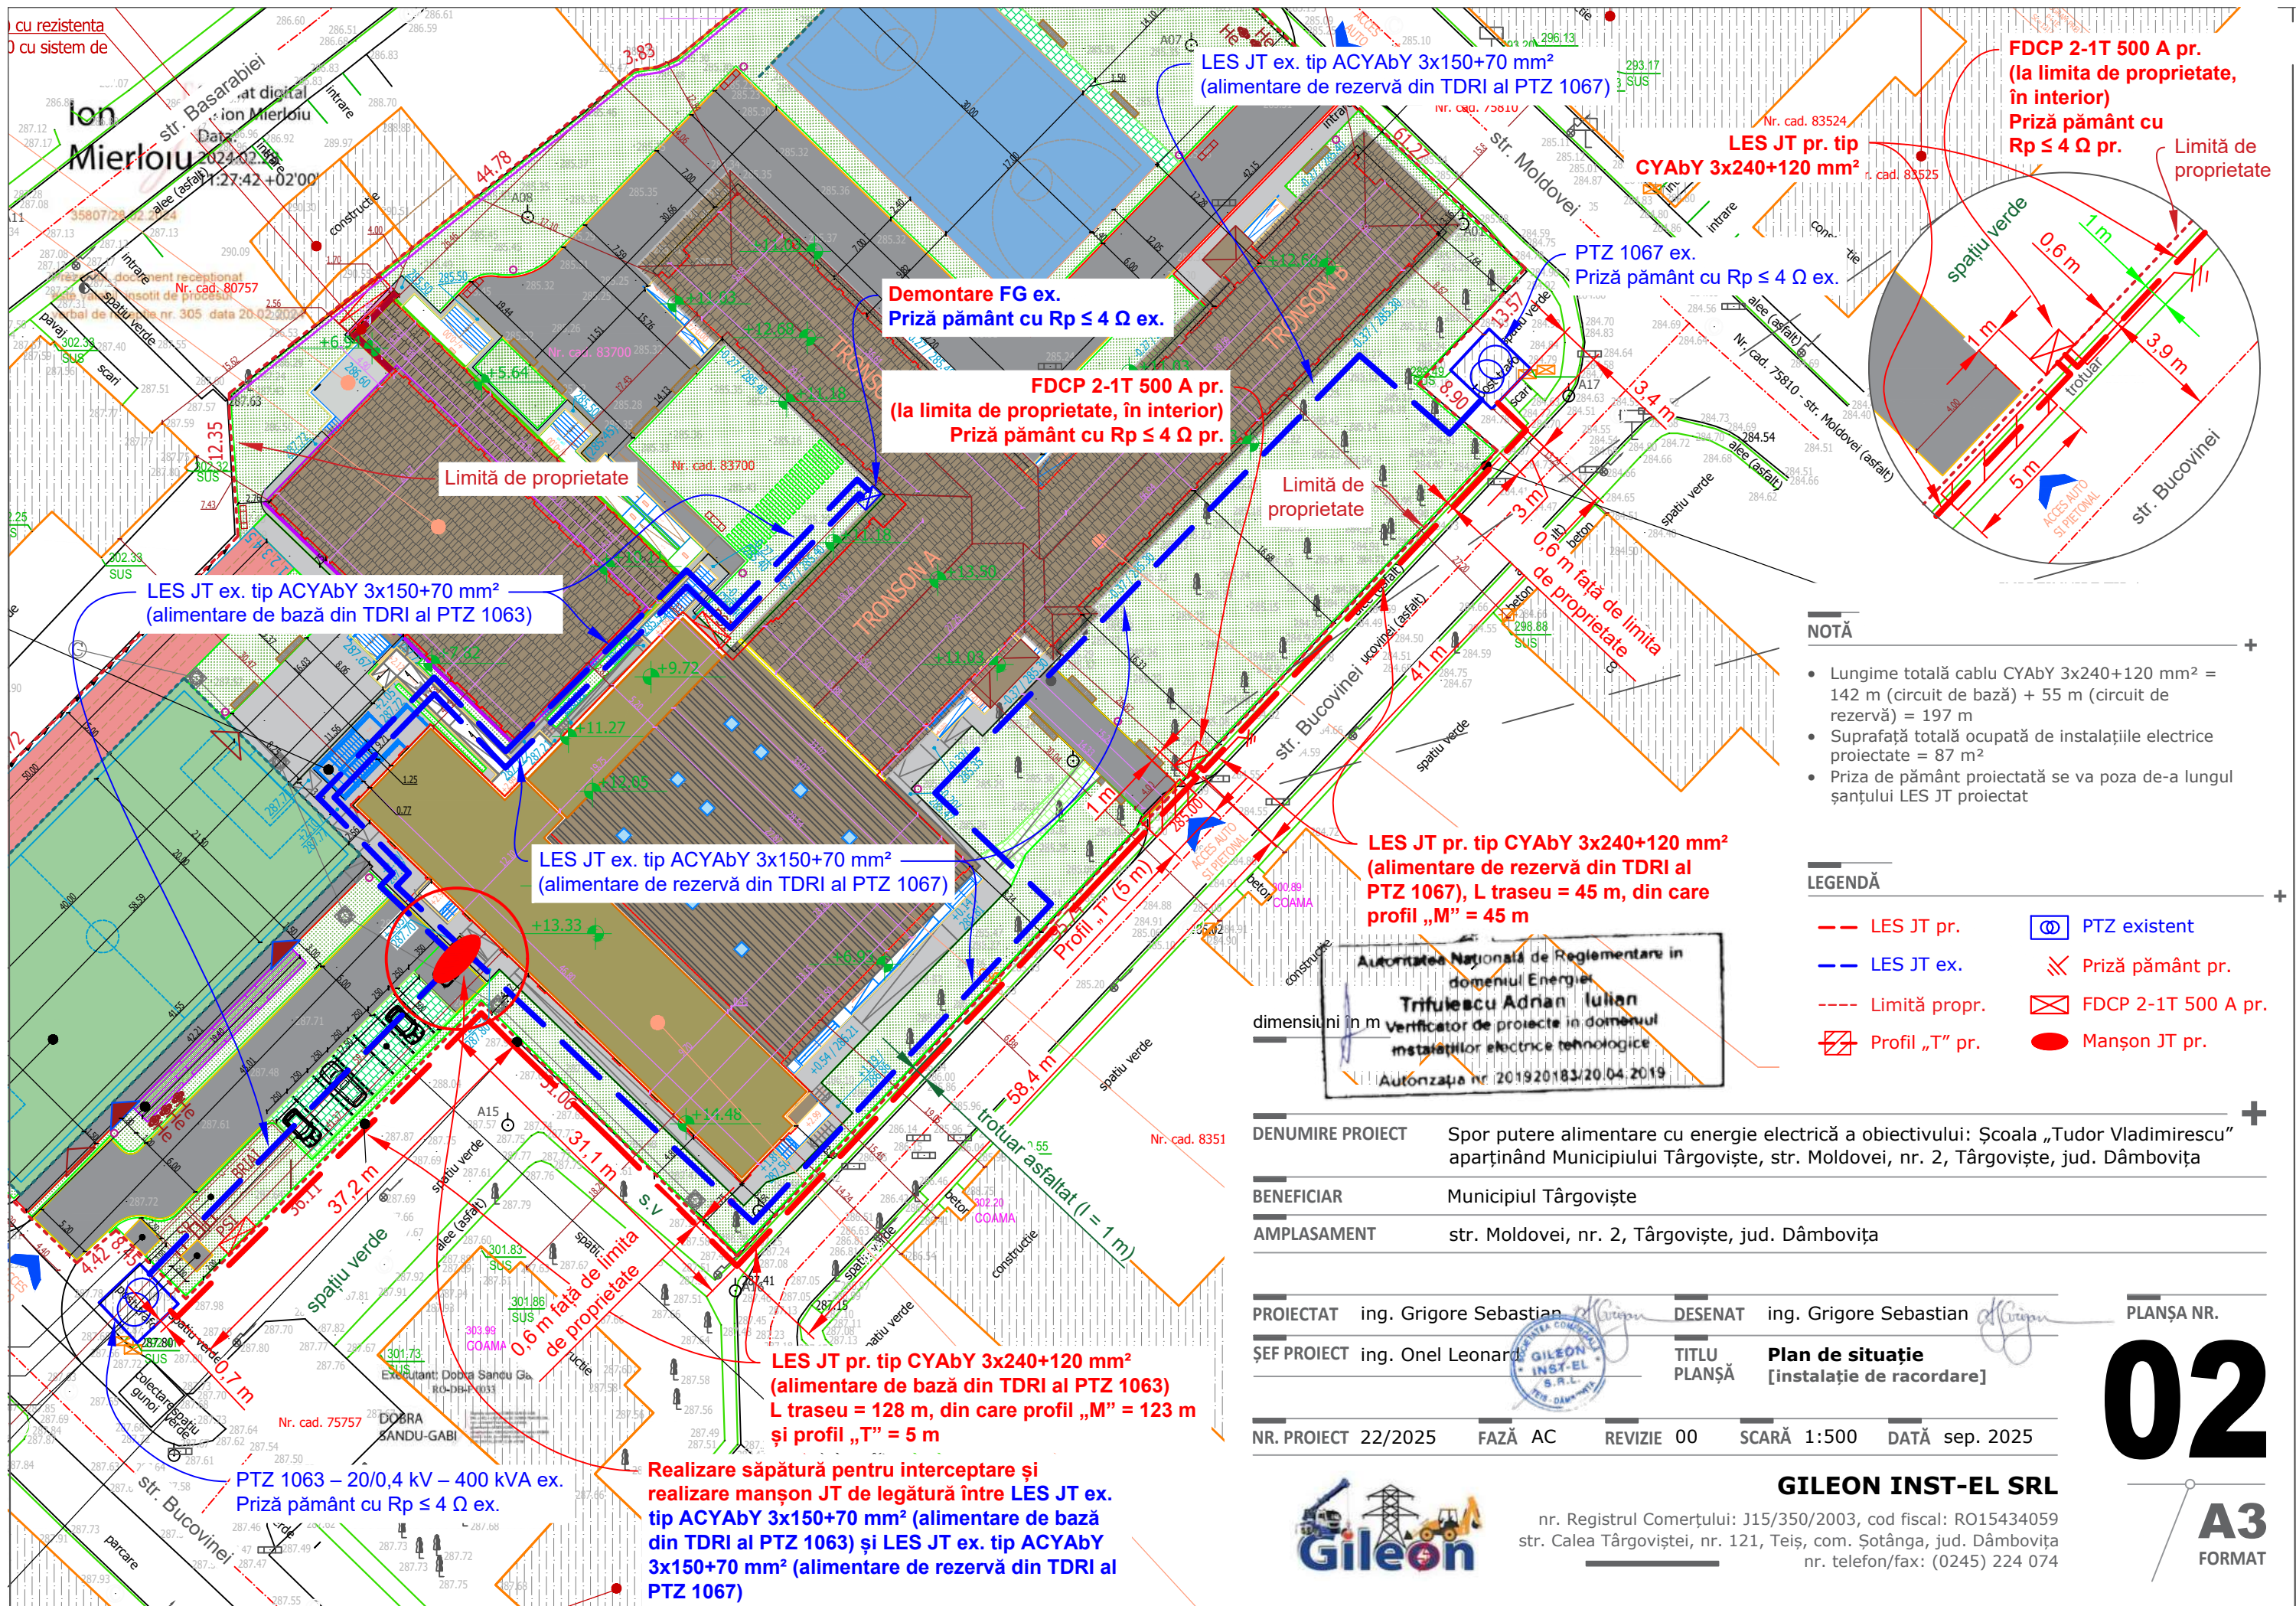

NOTĂ

- Lungime totală cablu CYAbY 3x240+120 mm² = 142 m (circuit de bază) + 55 m (circuit de rezervă) = 197 m
- Suprafață totală ocupată de instalațiile electrice proiectate = 87 m²
- Priza de pământ proiectată se va poza de-a lungul șanțului LES JT proiectat

LEGENDĂ

- LES JT pr.
- LES JT ex.
- Limită propr.
- Profil „T” pr.
- ⊙ PTZ existent
- ⋈ Priză pământ pr.
- ⊠ FDCP 2-1T 500 A pr.
- Manșon JT pr.

DENUMIRE PROIECT	Spor putere alimentare cu energie electrică a obiectivului: Școala „Tudor Vladimirescu” aparținând Municipiului Târgoviște, str. Moldovei, nr. 2, Târgoviște, jud. Dâmbovița
BENEFICIAR	Municipiul Târgoviște
AMPLASAMENT	str. Moldovei, nr. 2, Târgoviște, jud. Dâmbovița

PROIECTAT		ing. Grigore Sebastian		DESENAT		ing. Grigore Sebastian		PLANȘA NR.	
ȘEF PROIECT		ing. Onel Leonard		TITLU PLANȘĂ		Plan de situație [instalație de racordare]		02	
NR. PROIECT		22/2025		FAZĂ		AC		REVIZIE 00	
SCARĂ		1:500		DATA		sep. 2025			



nr. Registrul Comerțului: J15/350/2003, cod fiscal: RO15434059
str. Calea Târgoviștei, nr. 121, Teiș, com. Șotânga, jud. Dâmbovița
nr. telefon/fax: (0245) 224 074

GILEON INST-EL SRL

A3
FORMAT