


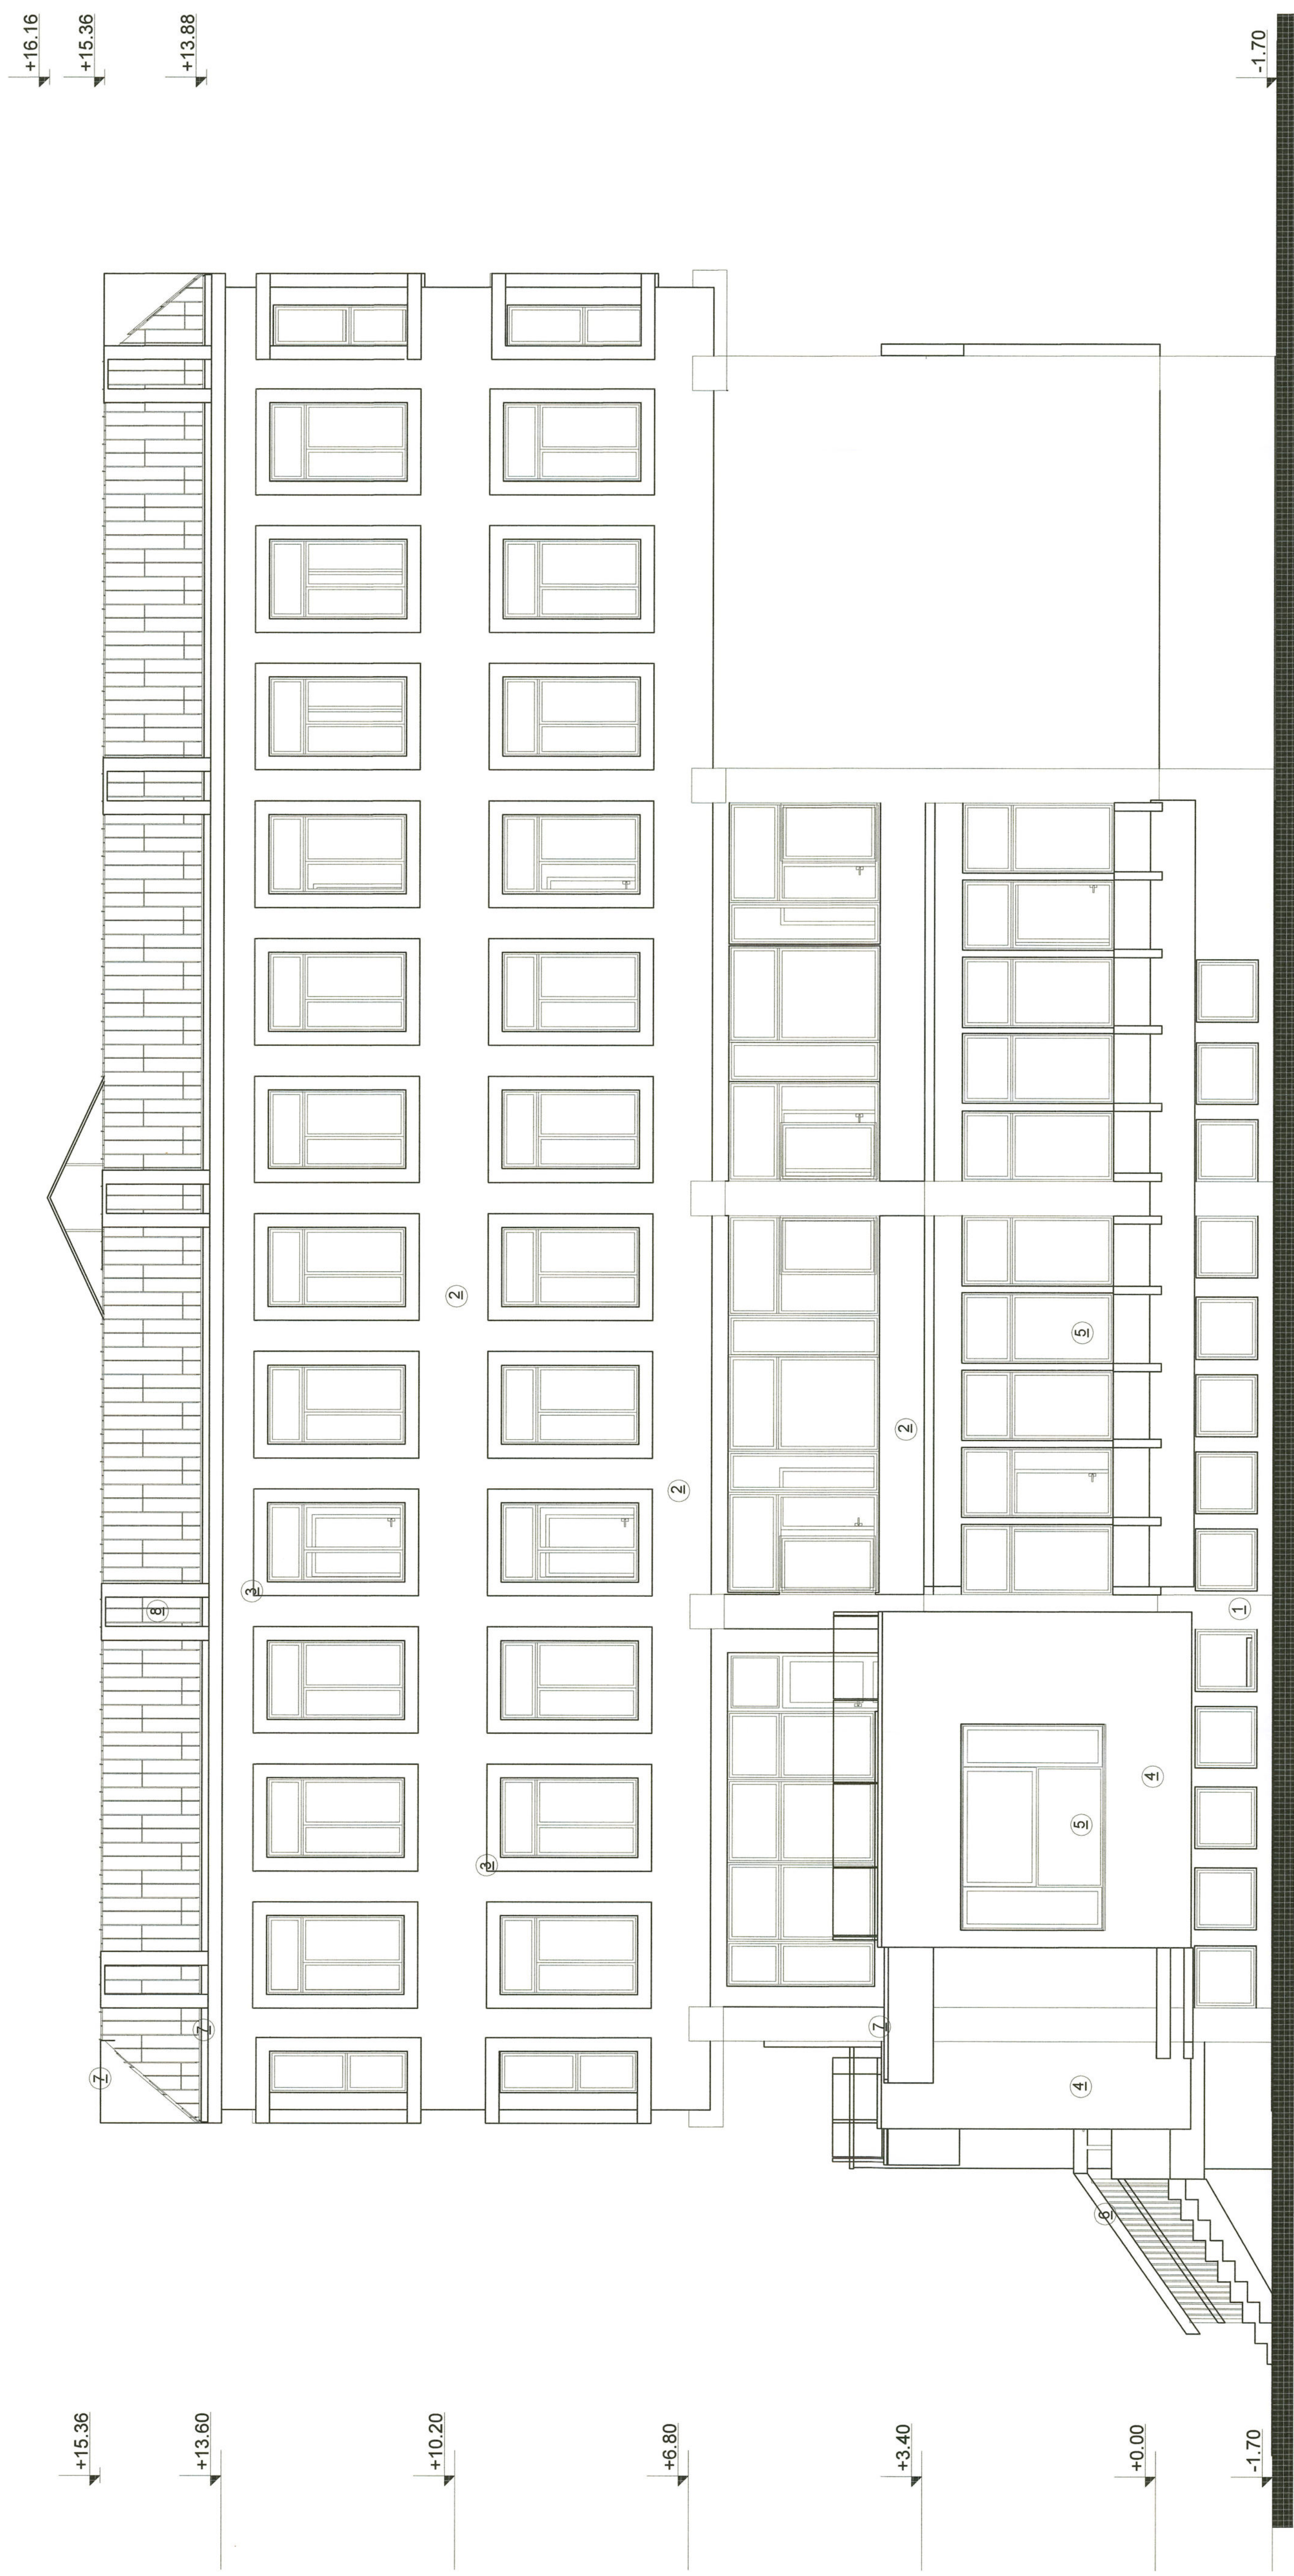


FINISAJE EXTERIOARE

1. SOLCU SISTEM TERMOIZOLANT EPS 10 cm CU FINISAJ GRANULAT CULOARE MARO
2. TERMOISISTEM TERMOIZOLANT EPS 10 cm CU CULOARE ALB-CREM DESCHIS
3. TERMOISISTEM CU VATA MINERALA 15 cm CULOARE ALB-CREM DESCHIS
4. ANCADRAMENTE TERMOIZOLATE CULOARE ALB DESCHIS
5. TERMOISISTEM CU VATA MINERALA 15 cm CULOARE ALB-CREM DESCHIS
6. TAMPILARE PVC CU GEAM TERMOIZOLATOR -culoare ALB
7. BALUSTRADA SI MANA CURENTA METALICA CULOARE GRI ANTRACIT
8. GLAF DIN TABLA PLANA RAL 7038 GRI DESCHIS
9. TABLA CUTATA MONTATA VERTICAL RAL 7038 GRI DESCHIS



CATEGORIA DE IMPORTANTA : C (NORMAL) ; CLASA DE IMPORTANTA : III

[illegible]

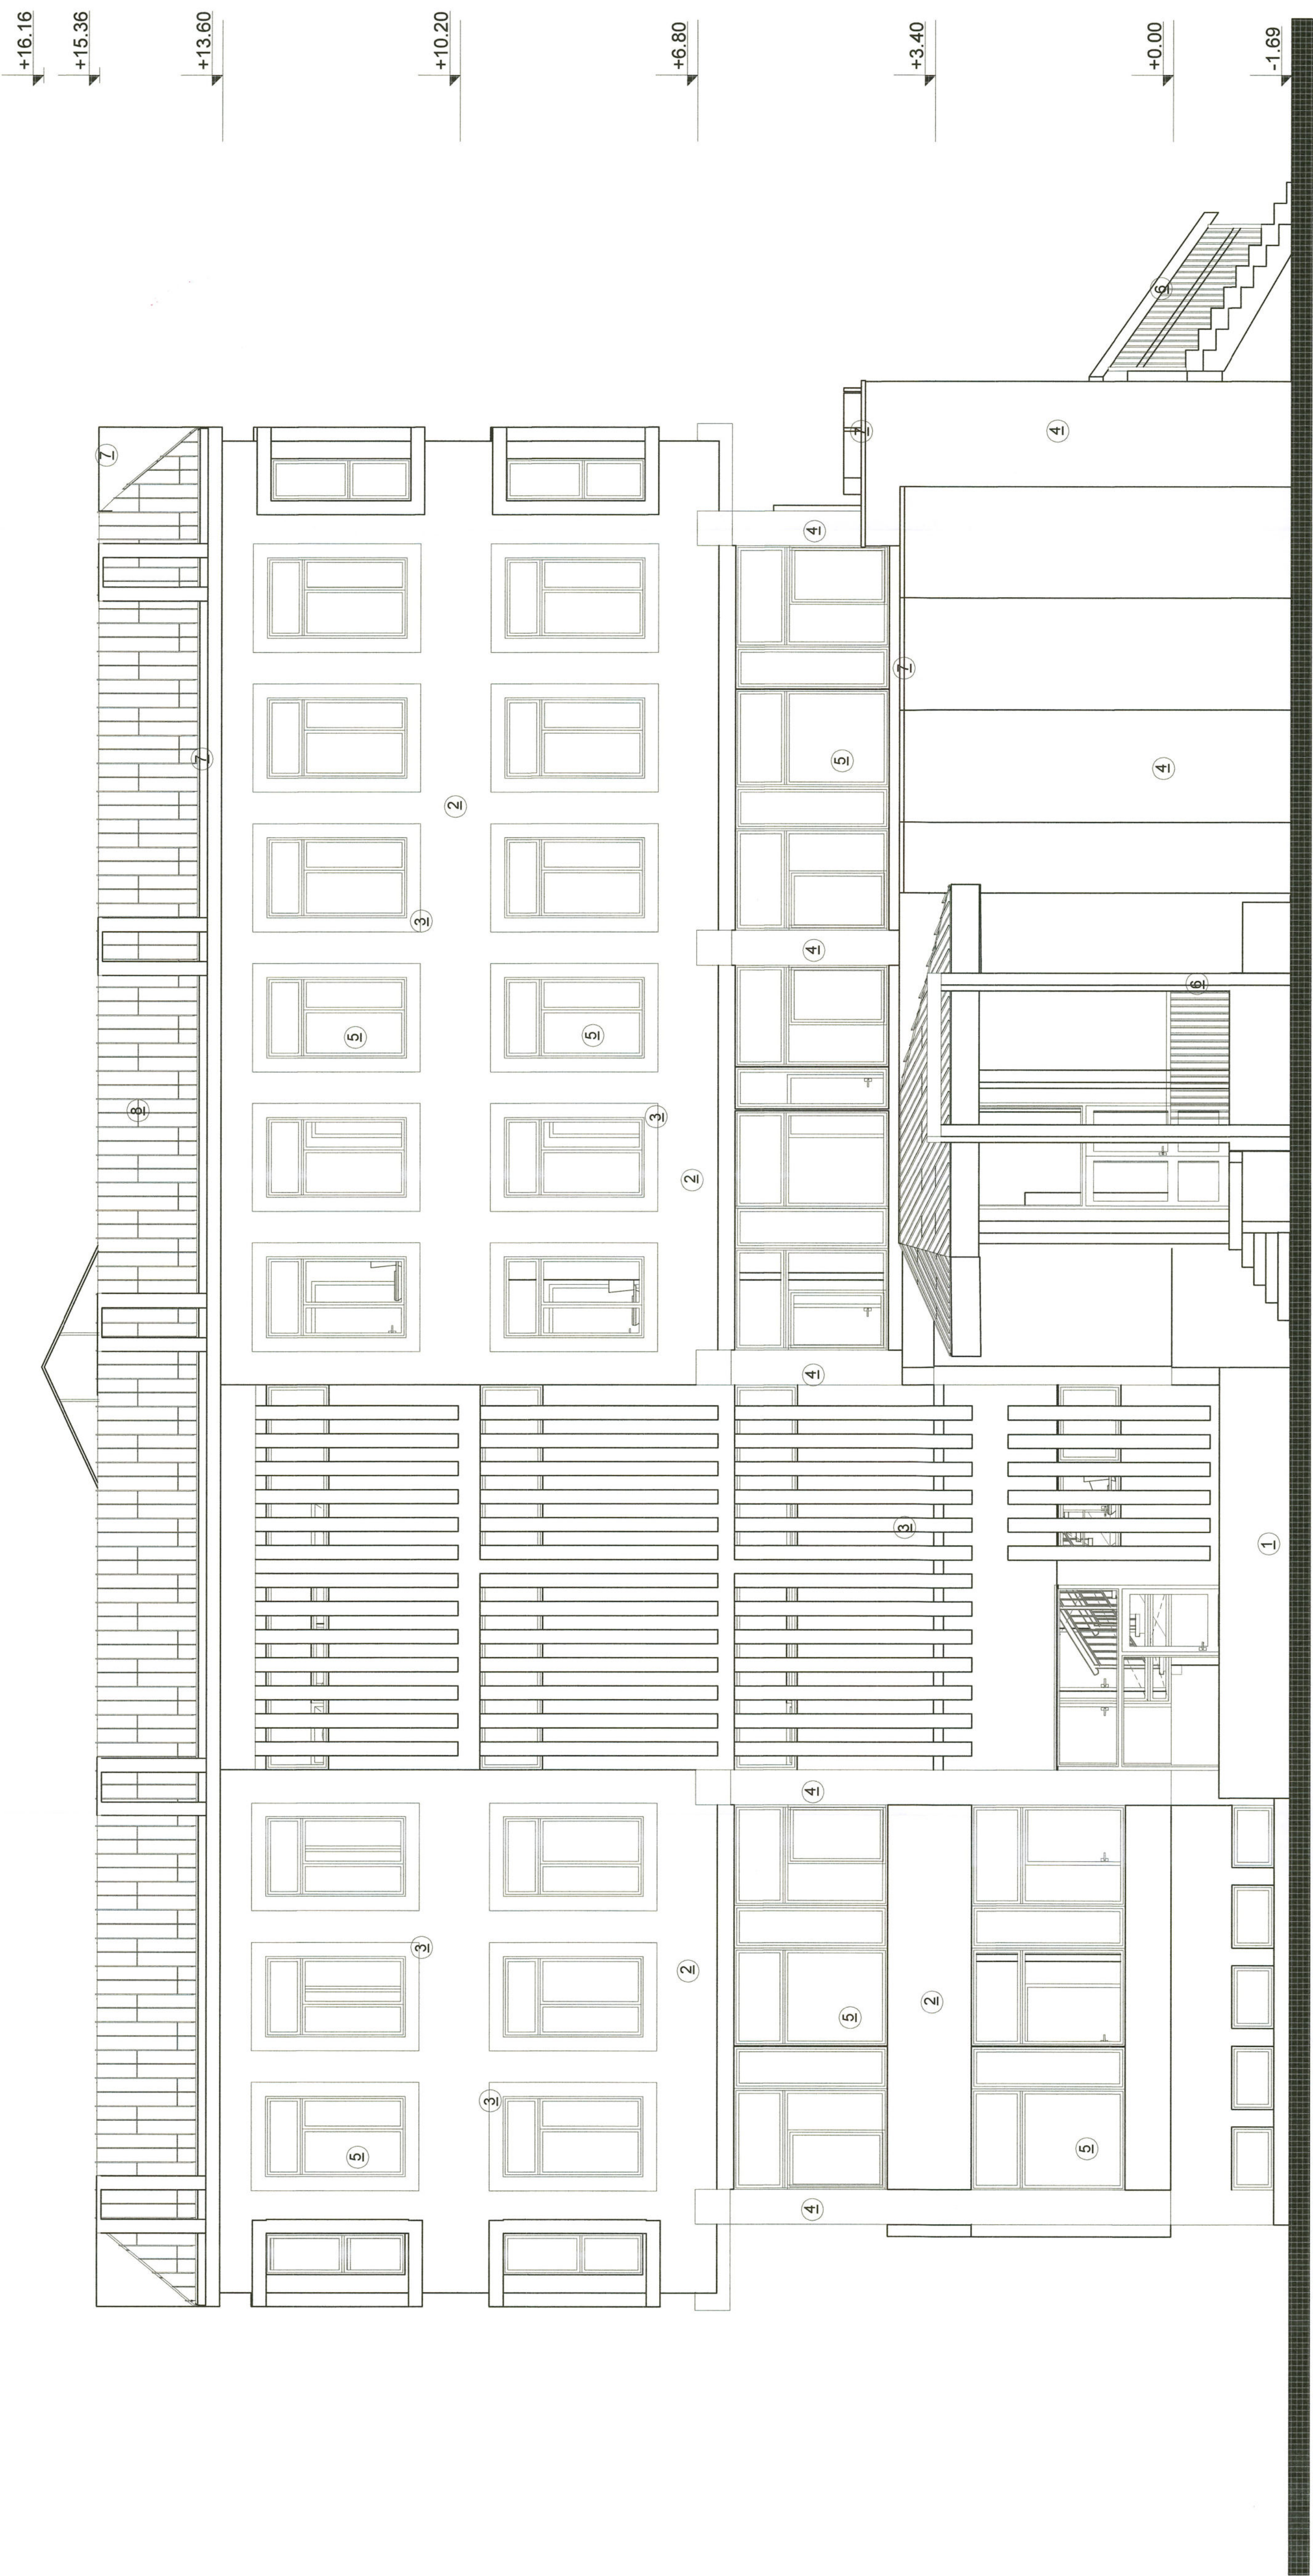

- FINISAJE EXTERIOARE
- 1.SOCLU SISTEM TERMOIZOLANT EPS 10 cm CU FINISAJ GRANULAT CULOARE MARO
 - 2.TERMOSISTEM CU VATA MINERALA 15 cm CULOARE ALB-CREM DESCHIS
 - 3.ANCADRAMENTE TERMOIZOLATE CULOARE ALB DESCHIS
 - 4.TERMOSISTEM CU VATA MINERALA 15 cm CULOARE BEJ-CARAMIZIU DESCHIS
 - 5.TAMPLARIE PVC CU GEAM TERMOIZOLATOR -culoare ALB
 - 6.BALUSTRADA SI MANA CURENTA METALICA CULOARE GRI ANTRACIT
 - 7.GLAF DIN TABLA PLANA RAL 7038 GRI DESCHIS
 - 8.TABLA CUTATA MONTATA VERTICAL RAL 7038 GRI DESCHIS



CATEGORIA DE IMPORTANTANTA : C (NORMALA) ; CLASA DE IMPORTANTANTA : III			
S.C. ATELIER 22 SRL			
REABILITAREA TERMICA CONSTRUCTIIEI			
TARGOVISTE, Str. Calea Campului Nr.6 A			
CAMERA DE COMERT - DAMBOVITA, CIF RO17743840, J. 15737/2005			
Proiectant: arh.Dragos RUSU			
Verificat: arh.Dragos RUSU			
Desenat: arh.Dragos RUSU			
Verificat: arh.Dragos RUSU			
SCARA: 1:50			
PATA LATERALA STANGA-NORD			
PROPUNERE			
10. 2023			
PLANSĂ 17			



FINISAJE EXTERIOARE

[illegible]



FINISAJE EXTERIOARE

[illegible]



MINISTERUL CULTURII

DIRECȚIA JUDEȚEANĂ PENTRU CULTURĂ DÂMBOVIȚA
Târgoviște, Piața Tricolorului nr.1, Telefon : 0245612617, Fax: 0245210499


Nr. 46 / 29.02.2024

Către

PINTILICIUC KARINA-ELENA, PINTILICIUC JOHN-DANIEL,
Târgoviște, Aleea Mănăstirii Dealu, nr. 3, județul Dâmbovița

Spre știință:

MINISTERUL CULTURII
DIRECȚIA PATRIMONIULUI CULTURAL
COMPLEXUL NAȚIONAL MUZEAL „CURTEA DOMNEASCĂ” TÂRGOVIȘTE

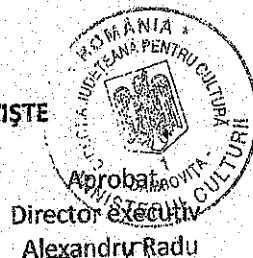

AVIZ nr. 23/29.02.2024

Pentru lucrări de REABILITARE TERMICĂ CONSTRUCȚIE EXISTENTĂ C1 D+P+3 ȘI REPARAȚII FAȚADE

OBIECTIVUL: În Vatra orașului Târgoviște, cod DB-I-s-A-16954 și în zona de protecție a monumentului istoric Primăria orașului Târgoviște, cod DB-II-m-A-17308

ADRESA: Târgoviște, str. Poet Grigore Alexandrescu, nr. 4, județul Dâmbovița

FAZA: DTAC

PROIECTANT: ARH. DRAGOȘ RUSU

Documentația cuprinde:

PIESE SCRISE: foaie de capăt, borderou piese scrise și desenate, certificat de urbanism nr. 65/13.10.2023, memoriu general.

PIESE DESENATE: plan de amplasare și delimitare a imobilului, plan de încadrare în zonă, plan de situație, perspective fațade, desfășurare stradală, plan demisol relevu, plan parter relevu, plan etaj 1 relevu, plan etaj 2 și 3 relevu, plan demisol relevu, plan parter propunere, plan etaj 1 propunere, plan etaj 2 și 3 propunere, plan terasa necirculabilă, secțiune A-A propunere, fațada principală vest propunere, fațada laterală stângă - nord propunere, fațada laterală dreapta-sud propunere fațada posterioară - est propunere.

DOCUMENTAR FOTO.

Se propune: REABILITARE TERMICĂ CONSTRUCȚIE EXISTENTĂ C1 D+P+3 ȘI REPARAȚII FAȚADE


Un exemplar al documentației a fost reținut pentru arhiva D.J.C. Dâmbovița

Documentația a fost analizată în ședința Comisiei Zonale nr.13 a Monumentelor Istorice desfășurată în data de 18.01.2024 și, în baza Legii nr.422/2001 republicată, privind protejarea monumentelor istorice se acordă:

AVIZ FAVORABIL

Recomandări :- termoizolare pe interior în zonele cu rîflaj des; pe fațadă tâmplărie PVC gri; modificare fereastră sală conferințe în ton cu ferestrele volumelor similare.

PREZENTUL AVIZ ESTE ÎNSOȚIT DE UN EXEMPLAR AL DOCUMENTAȚIEI DE AVIZARE, VIZAT SPRE NESCHIMBARE

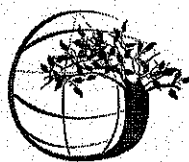

AGENȚIA PENTRU PROTECȚIA MEDIULUI DÂMBOVIȚA

Nr. 3260/1767/19.03.2024

CLASAREA NOTIFICĂRII

Ca urmare a solicitării depuse de PINTILICIUC KARINA-ELENA și PINTILICIUC JOHN-DANIEL cu domiciliul în județ Dambovită, municipiul Târgoviște, str. Alea Manastirea Dealu nr. 3 pentru proiectul „REABILITARE TERMICA CONSTRUCTIE EXISTENTA C1 D+P+3 SI REPARATII FATADE”, propus a fi amplasat în județ Dambovită, municipiul Targoviste str. Poet Grigore Alexandrescu nr. 4, înregistrată la A.P.M. Dâmbovița cu nr. 3260 din data de 06.03.2024,

- în urma analizării documentației depuse, a localizării amplasamentului în planul de urbanism și în raport cu poziția față de arii protejate, zone-tampon, monumente ale naturii sau arheologice, zone cu restricții de construit, zona costieră;

- având în vedere că:

- proiectul propus nu intră sub incidența Legii nr.292/2018 privind evaluarea impactului anumitor proiecte publice și private asupra mediului;

- proiectul propus nu intră sub incidența art. 28 din Ordonanța de Urgență a Guvernului nr. 57/2007 privind regimul ariilor naturale protejate, conservarea habitatelor naturale, a florei și faunei sălbatice, aprobată cu modificări și completări prin Legea nr.49/2011, cu modificările și completările ulterioare;


- proiectul propus nu intră sub incidența art. 48 și 54 din Legea apelor nr.107/1996, cu modificările și completările ulterioare,

APM Dâmbovița decide:

Clasarea notificării, deoarece proiectul propus nu se supune procedurii de evaluare a impactului asupra mediului.

Precizăm că în conformitate cu prevederile Ordonanței de Urgență a Guvernului României privind protecția mediului nr. 195/2005, aprobată cu modificări și completări prin Legea 265/2006, cu modificările și completările ulterioare, precum și a O.U.G. nr. 92/2021 privind regimul deșeurilor, aprobată prin Legea 17/2023, aveți obligația ca deșeurile rezultate să fie preluate numai de operatori autorizați pe bază de contract.

DIRECTOR EXECUTIV
Maria MORCOASE

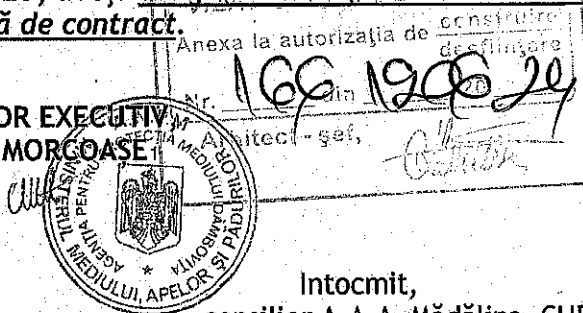

Șef Serviciu A.A.A.
Florian STĂNCESCU


Șef Serviciu C.F.M.
Laura Gabriela BRICEAG

Intocmit,
consilier A.A.A. Mădălina CURSARU

consilier C.F.M. Raluca - Elena PANTURU

Primaria orasului Targoviste
cod DB-II-m-A-17308

Sediu administrativ Primaria Targoviste P+1

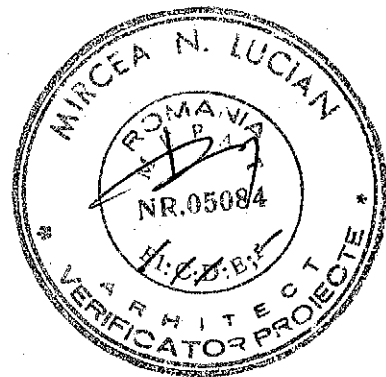

FACTORI DE RISC
- TEREN DE FUNDAMENT
- CLASA DE IMPORTANȚA
- $ag = 0,30g$ și $Tc = 1$
- CATEGORIA DE ÎNCĂLZIRE
- GRADUL DE REZISTENȚĂ
INDICATORI URBANI
- Suprafața de teren
- Suprafața construită
- Suprafața desfasurată
- P.O.T. existent = 4
- C.U.T. existent = 1
- Suprafața construită
- P.O.T. rezultat = 4
- C.U.T. rezultat = 1
BILANT TERITORIAL
- Suprafața de teren =
- Suprafața construită
- Suprafața circulației
- Suprafața spațiilor verzi

PLATFORMA DE
PRECOLECTARE
DESEURI MENAJERE

PARCARE ASFALTATA

PARCARE ASFALTATA

Sediu birouri firma privata P+2



S.C. ATELIER 22 SRL

TARGOVISTE, Str. Calea Campulung Nr.6 A
CAMERA DE COMERT - DAMBOVITA,
CIF RO17743840; J 15/737/2005

Sef proiect	arh.Dragos RUSU
Proiectat	arh.Dragos RUSU
Desenat	arh.Dragos RUSU
Verificat	



REABILITAREA TERMICA C
EXISTENTA C1 D+P+3 SI RE
Str. Poet Grigore Alexandrescu nr.4
BENEFICIAR: PINTILICIUC KARINA
JOHN-DANIEL

SCARA:
1:500

10. 2023

PLAN DE
PE SUPOR
PLANSAA 02