


PLAN DE SITUATIE
Scara 1: 500
UAT: TARGOVISTE

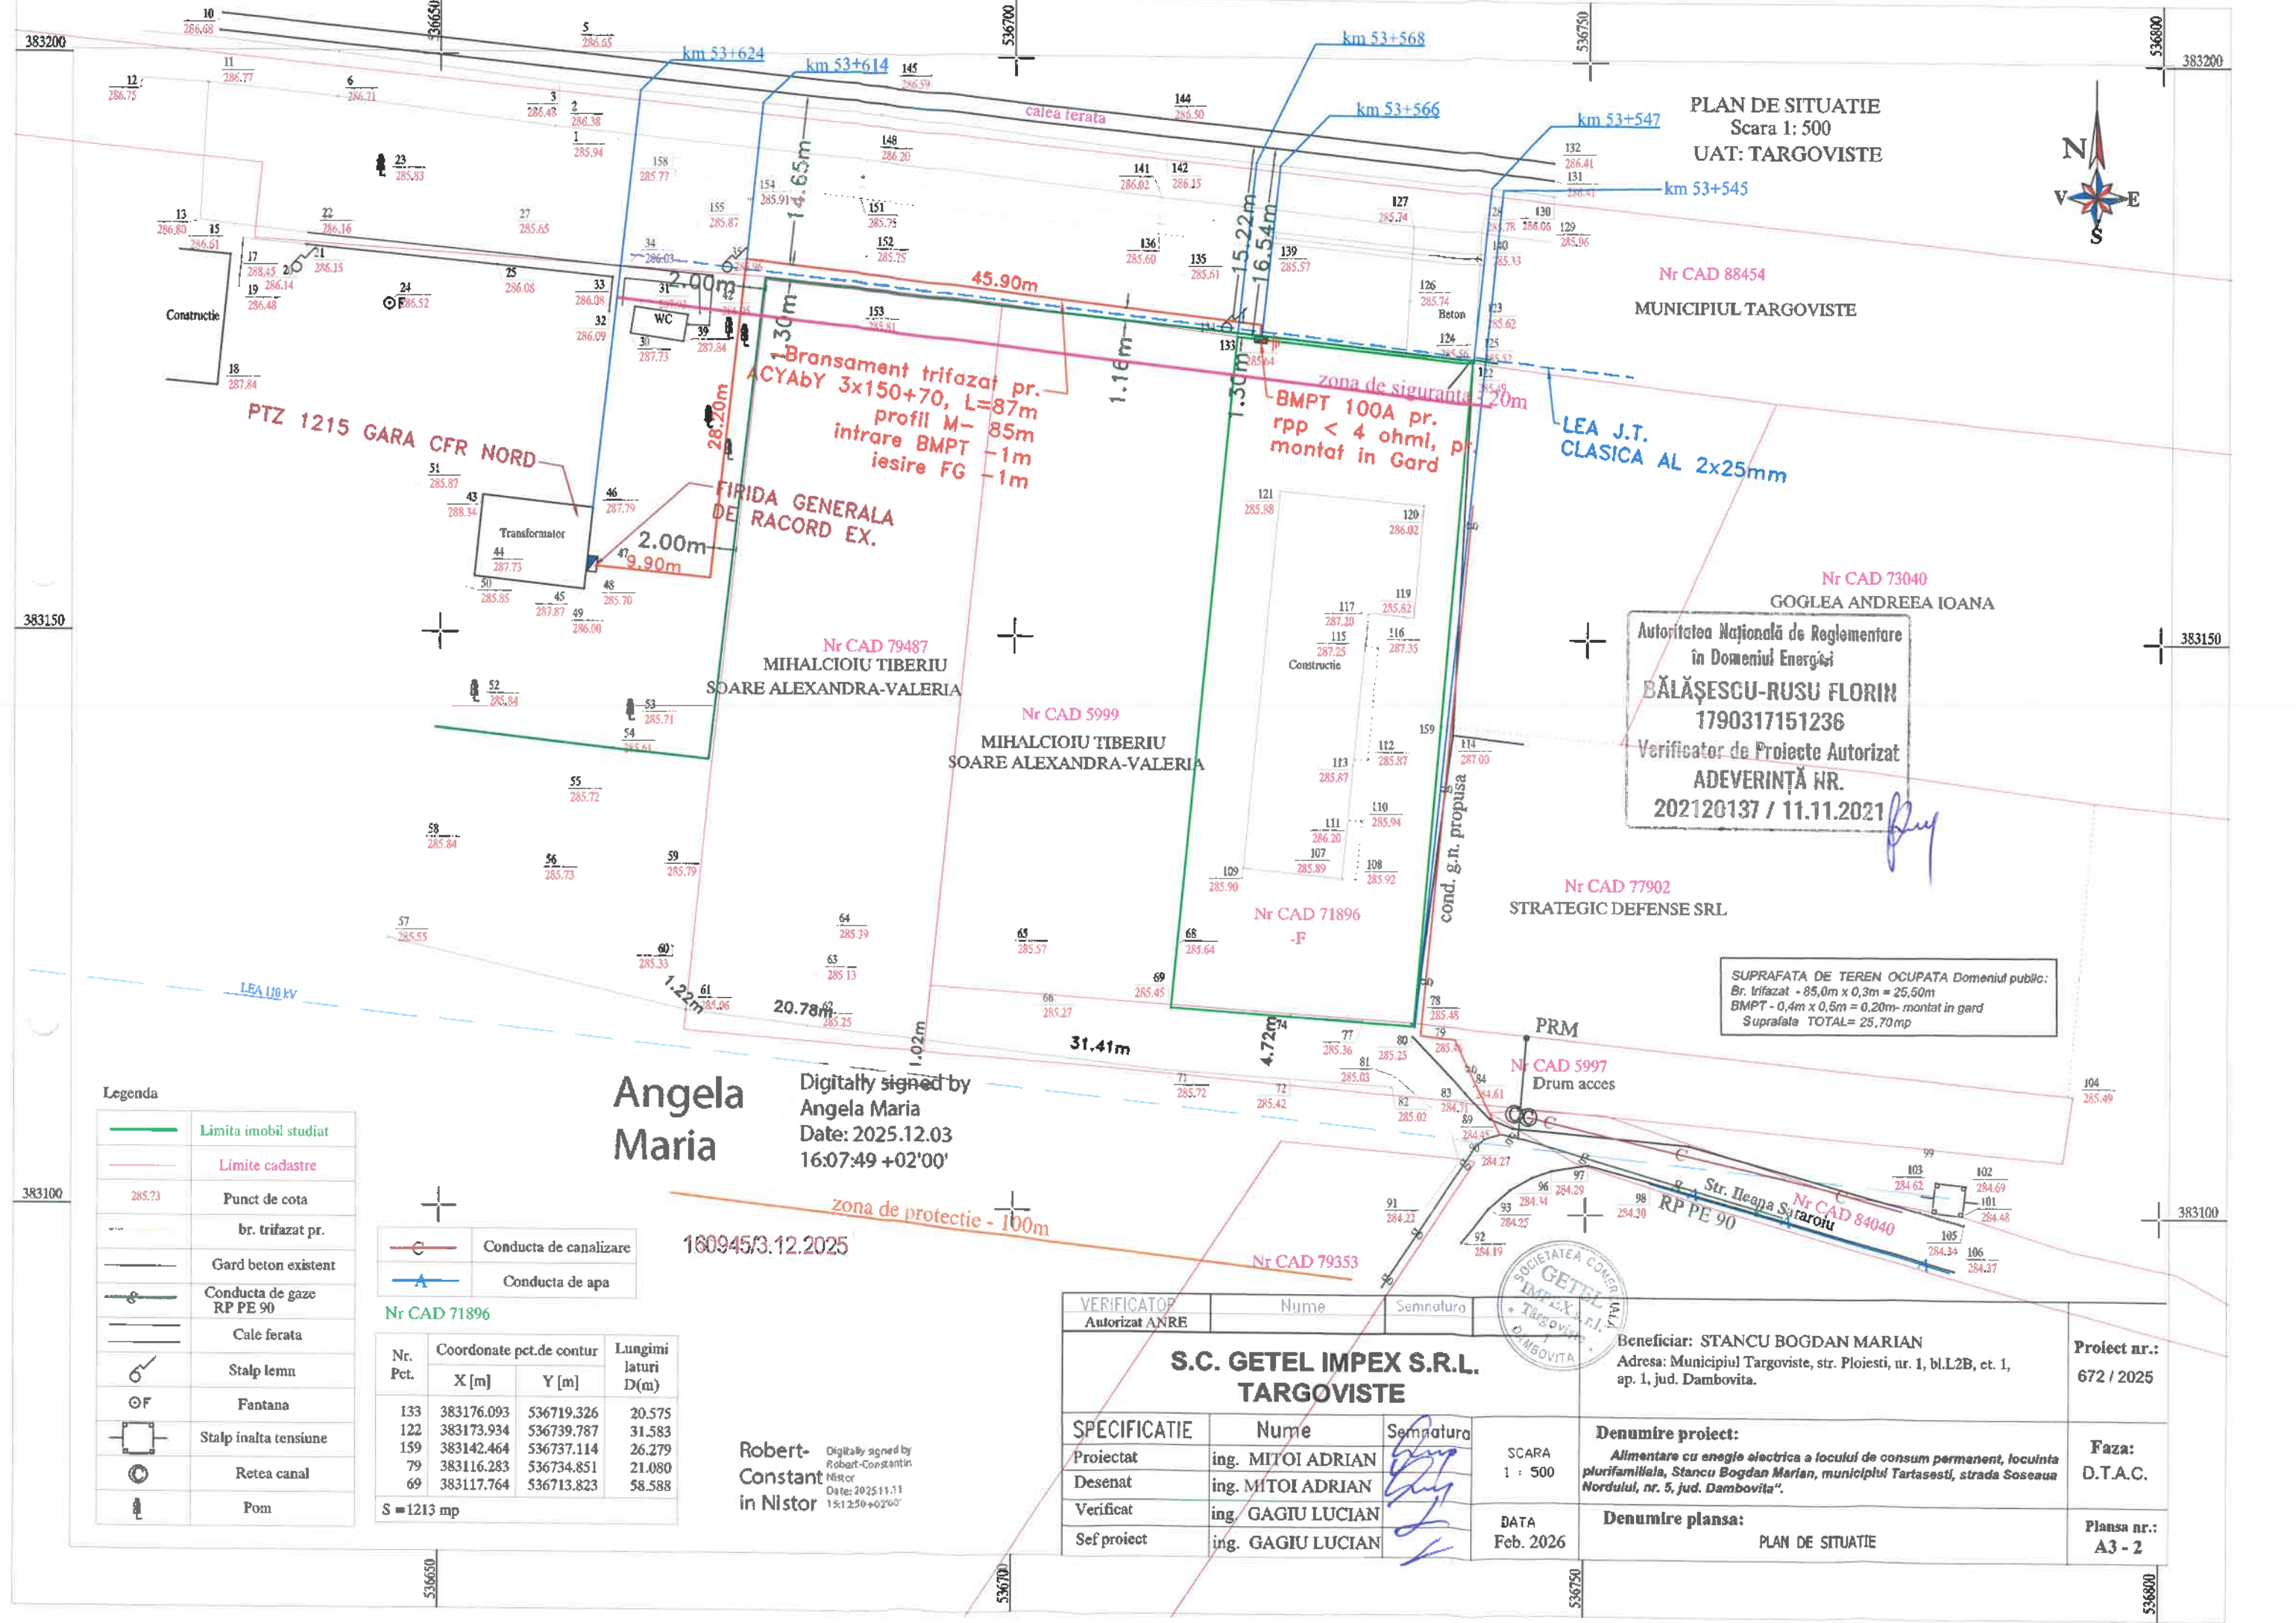

Nr CAD 88454
MUNICIPIUL TARGOVISTE

Nr CAD 73040
GOGLEA ANDREEA IOANA

Autoritatea Națională de Reglementare
în Domeniul Energiei
BĂLĂȘESCU-RUSU FLORIN
1790317151236
Verificator de Proiecte Autorizat
ADEVERINȚĂ NR.
202120137 / 11.11.2021

Nr CAD 77902
STRATEGIC DEFENSE SRL

SUPRAFATA DE TEREN OCUPATA Domeniul public:
Br. trifazat - 85,0m x 0,3m = 25,50mp
BMPPT - 0,4m x 0,6m = 0,20mp- montat in gard
Suprafata TOTAL = 25,70mp

Nr CAD 79487
MIHALCIOIU TIBERIU
SOARE ALEXANDRA-VALERIA

Nr CAD 5999
MIHALCIOIU TIBERIU
SOARE ALEXANDRA-VALERIA

Nr CAD 71896
-J-

Nr CAD 5997
Drum acces

Nr CAD 84040
Str. Ileana Săratou

Legenda

	Limita imobil studiat
	Limite cadastru
	Punct de cota
	br. trifazat pr.
	Gard beton existent
	Conducta de gaze RP PE 90
	Cale ferata
	Stalp lemn
	Fantana
	Stalp inalta tensiune
	Rețea canal
	Pom

	Conducta de canalizare
	Conducta de apa

Nr CAD 71896

Nr. Pct.	Coordonate pct.de contur		Lungimi laturi D(m)
	X [m]	Y [m]	
133	383176.093	536719.326	20.575
122	383173.934	536739.787	31.583
159	383142.464	536737.114	26.279
79	383116.283	536734.851	21.080
69	383117.764	536713.823	58.588

S = 1213 mp

Angela Maria
Digitally signed by
Angela Maria
Date: 2025.12.03
16:07:49 +02'00'

160945/3.12.2025

Robert-Constantin Nistor
Digitally signed by
Robert-Constantin Nistor
Date: 2025.11.11
15:12:50 +02'00'

VERIFICATOR Autorizat ANRE	Nume	Semnatura	Beneficiar: STANCU BOGDAN MARIAN Adresa: Municipiul Targoviste, str. Ploiesti, nr. 1, bl.L2B, et. 1, ap. 1, jud. Dambovita.	Proiect nr.: 672 / 2025
S.C. GETEL IMPEX S.R.L. TARGOVISTE				
SPECIFICATIE	Nume	Semnatura	Denumire proiect: Alimentare cu energie electrica a locului de consum permanent, locuinta plurifamiliala, Stancu Bogdan Marian, municipiul Tartasesti, strada Soseaua Nordului, nr. 5, jud. Dambovita.	Faza: D.T.A.C.
Proiectat	ing. MITOI ADRIAN			SCARA 1 : 500
Desenat	ing. MITOI ADRIAN			
Verificat	ing. GAGIU LUCIAN			
Sef proiect	ing. GAGIU LUCIAN			
			DATA Feb. 2026	Denumire plansa: PLAN DE SITUATIE
				Plansa nr.: A3 - 2