


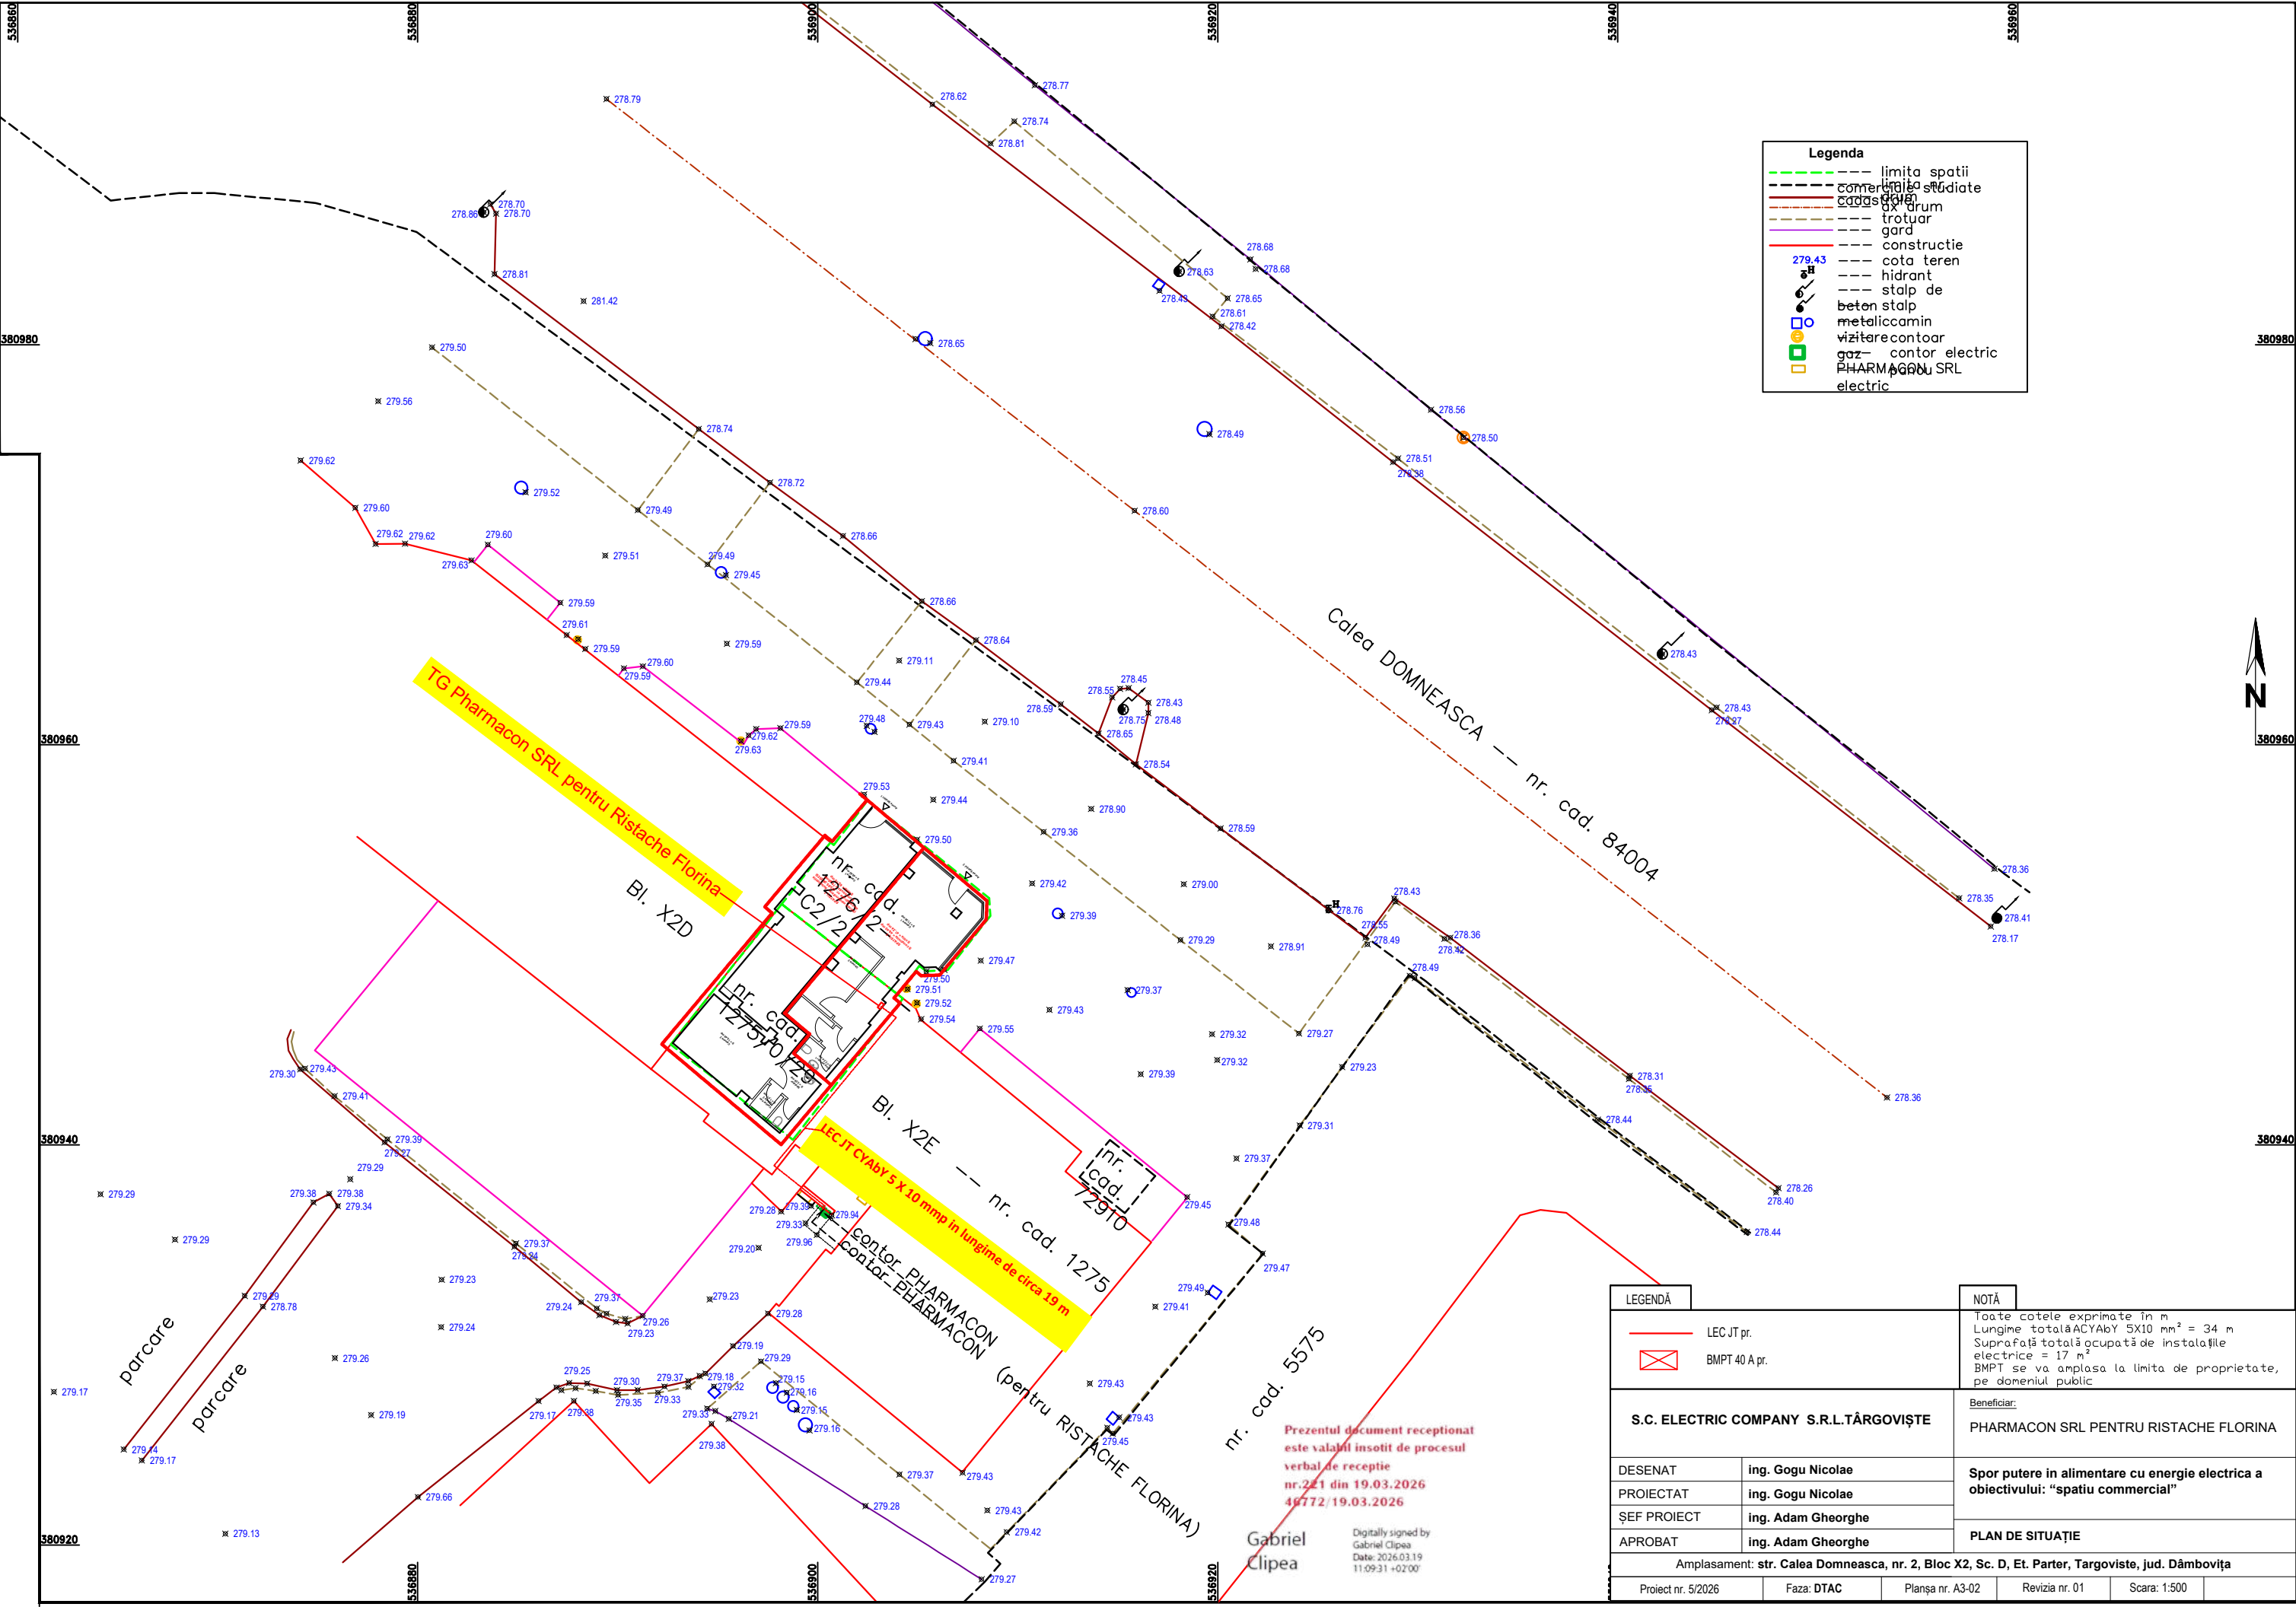

Legenda

limita spatii

comercial studiate

cadastre

drum

trotuar

gard

constructie

cota teren

hidrant

stalp de

beton stalp

metalicamin

vizitarecontor

gaz

contor electric

PHARMACON SRL

electric

LEGENDĂ		NOTĂ		
	LEC JT pr.	Toate cotele exprimate în m Lungime totalăACYAbY 5X10 mm ² = 34 m Suprafață totală ocupată de instalațiile electrice = 17 m ² BMPT se va amplasa la limita de proprietate, pe domeniul public		
	BMPT 40 A pr.			
S.C. ELECTRIC COMPANY S.R.L.TÂRGOVIȘTE		Beneficiar: PHARMACON SRL PENTRU RISTACHE FLORINA		
DESENAT	ing. Gogu Nicolae	Spor putere in alimentare cu energie electrica a obiectivului: “spatiu comercial”		
PROIECTAT	ing. Gogu Nicolae			
ȘEF PROIECT	ing. Adam Gheorghe	PLAN DE SITUAȚIE		
APROBAT	ing. Adam Gheorghe			
Amplasament: str. Calea Domneasca, nr. 2, Bloc X2, Sc. D, Et. Parter, Targoviste, jud. Dâmbovița				
Proiect nr. 5/2026	Faza: DTAC	Planșa nr. A3-02	Revizia nr. 01	Scara: 1:500