


Nr. Pct.	X [m]	Y [m]
1	383254.441	533870.580
2	383257.370	533873.550
3	383265.630	533881.920
4	383263.340	533884.469
5	383256.010	533892.610
6	383263.790	533900.450
7	383258.260	533905.940
8	383277.080	533924.890
9	383272.549	533930.581
10	383259.379	533917.753
11	383253.400	533911.340
12	383238.931	533896.554
13	383232.731	533890.477
14	383237.249	533885.824
15	383238.741	533887.210

LEGENDA

- limita cadastru
- cadastru vecini
- drum
- ax drum
- constructie
- cota teren

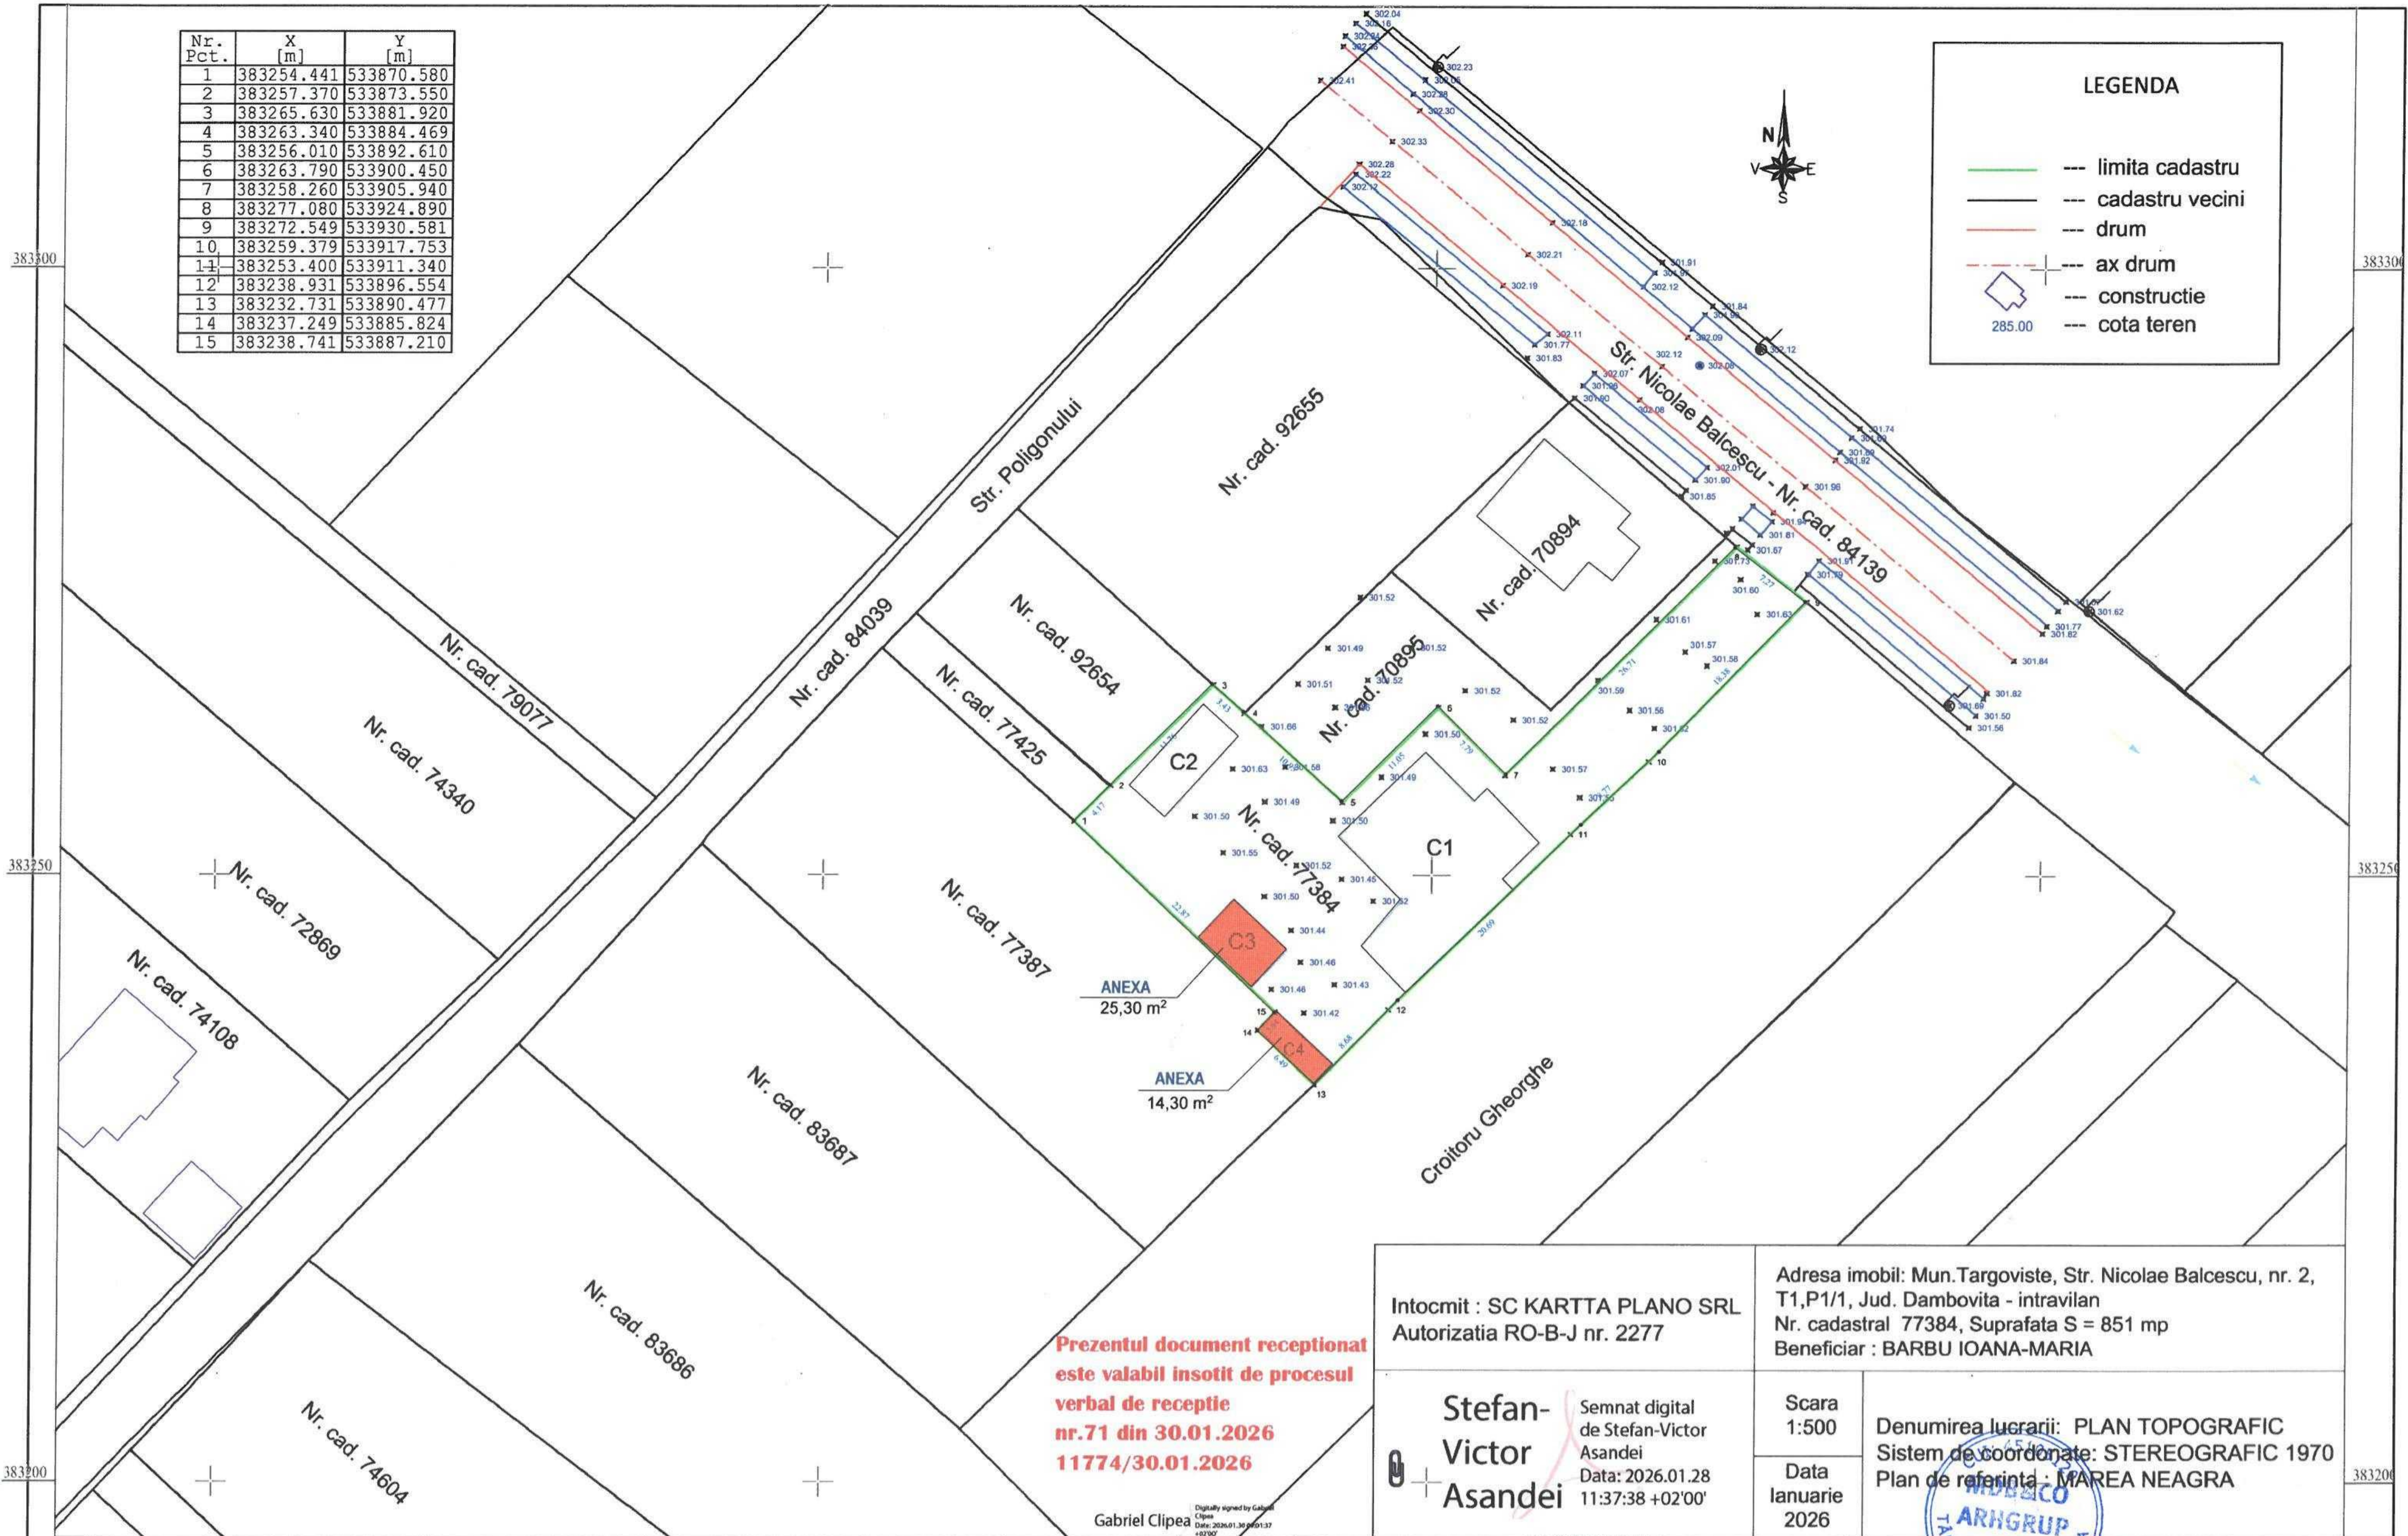

Prezentul document receptionat este valabil insotit de procesul verbal de receptie nr.71 din 30.01.2026 11774/30.01.2026

Gabriel Cliepa

Intocmit : SC KARTTA PLANO SRL
 Autorizatia RO-B-J nr. 2277

Adresa imobil: Mun.Targoviste, Str. Nicolae Balcescu, nr. 2, T1,P1/1, Jud. Dambovita - intravilan
 Nr. cadastral 77384, Suprafata S = 851 mp
 Beneficiar : BARBU IOANA-MARIA

Stefan-Victor Asandei Semnat digital de Stefan-Victor Asandei
 Data: 2026.01.28 11:37:38 +02'00'

Scara 1:500
 Data Ianuarie 2026

Denumirea lucrarii: PLAN TOPOGRAFIC
 Sistem de coordonate: STEREOGRAFIC 1970
 Plan de referinta : MAREA NEAGRA

ORDINUL ARHITECTILOR DIN ROMANIA
 8352
Matei BARBU
 INTR-UN TITLU CU DREPT DE SEMNATURA

MDB&CO ARHGRUP SRL
 Targoviste, Str. Al. I. Cuza, Nr. 34A, Jud. Dambovita
 CUI 45105120
 Telef: 0734 117 401/0744 540 833

Sef proiect arh. Matei BARBU
 Relevat arh. Matei BARBU
 Redactat arh. Matei BARBU
 Verificat arh. Matei BARBU

Beneficiar: BARBU IOANA-MARIA
 Denum proiect: DESFIINTARE CONSTRUCTII EXISTENTE C3,C4
 Amplasament: Judetul Dambovita, Loc. Targoviste, str.Nicolae Balcescu, nr.2
 NC 77384, ST =851MP

Scara 1:500
 Data dec. 2024

PLAN DE SITUATIE-TOPOGRAFIC

Nr. proiect FN / 2025
 Faza D.T.A.D
 Pl.nr. 0D'



Direcția Județeană de Mediu Dâmbovița

Nr. 3207/1755/09.01.2026

CLASAREA NOTIFICĂRII

Ca urmare a solicitării depuse de **BARBU IOANA-MARIA** cu domiciliul în județ Dâmbovița, municipiul Târgoviște, str. Independentei nr. 9, bl. J, sc. 5, et. 6 ap. 18 pentru proiectul "**DESFIINTARE CONSTRUCTII EXISTENTE - C3, C4**" propus a fi amplasat în județ Dâmbovița, municipiul Târgoviște, str. Nicolae Balcescu nr. 2 NC/CF 77384 înregistrată la DJM Dâmbovița cu nr. 3207 din 30.12.2025:

- în urma analizării documentației depuse, a localizării amplasamentului în planul de urbanism și în raport cu poziția față de arii protejate, zone-tampon, monumente ale naturii sau arheologice, zone cu restricții de construit, zona costieră;

- având în vedere că:

- proiectul propus nu intră sub incidența Legii nr. 292/2018 privind evaluarea impactului anumitor proiecte publice și private asupra mediului;

- proiectul propus nu intră sub incidența art. 28 din Ordonanța de Urgență a Guvernului nr. 57/2007 privind regimul ariilor naturale protejate, conservarea habitatelor naturale, a florei și faunei sălbatice, aprobată cu modificări și completări prin Legea nr. 49/2011, cu modificările și completările ulterioare;

- proiectul propus nu intră sub incidența art. 48 și 54 din Legea apelor nr. 107/1996, cu modificările și completările ulterioare,

DJM DÂMBOVIȚA decide:

Clasarea notificării deoarece proiectul propus nu se supune procedurilor de evaluare a impactului asupra mediului și de evaluare adecvată.

Precizăm că în conformitate cu prevederile Ordonanței de Urgență a Guvernului României privind protecția mediului nr. 195/2005, aprobată cu modificări și completări prin Legea 265/2006, cu modificările și completările ulterioare, precum și a O.U.G. nr. 92/2021 privind regimul deșeurilor, aprobată prin Legea 17/2023, aveți obligația ca deșeurile rezultate să fie preluate numai de operatori autorizați pe bază de contract.



Șef serviciu Reglementări
Florian STĂNCESCU

Întocmit,
consilier Reglementări: Mădălina CURSARU

consilier B.A.N.P. Mihaela BUTUFEI