


FAȚADĂ PRINCIPALĂ

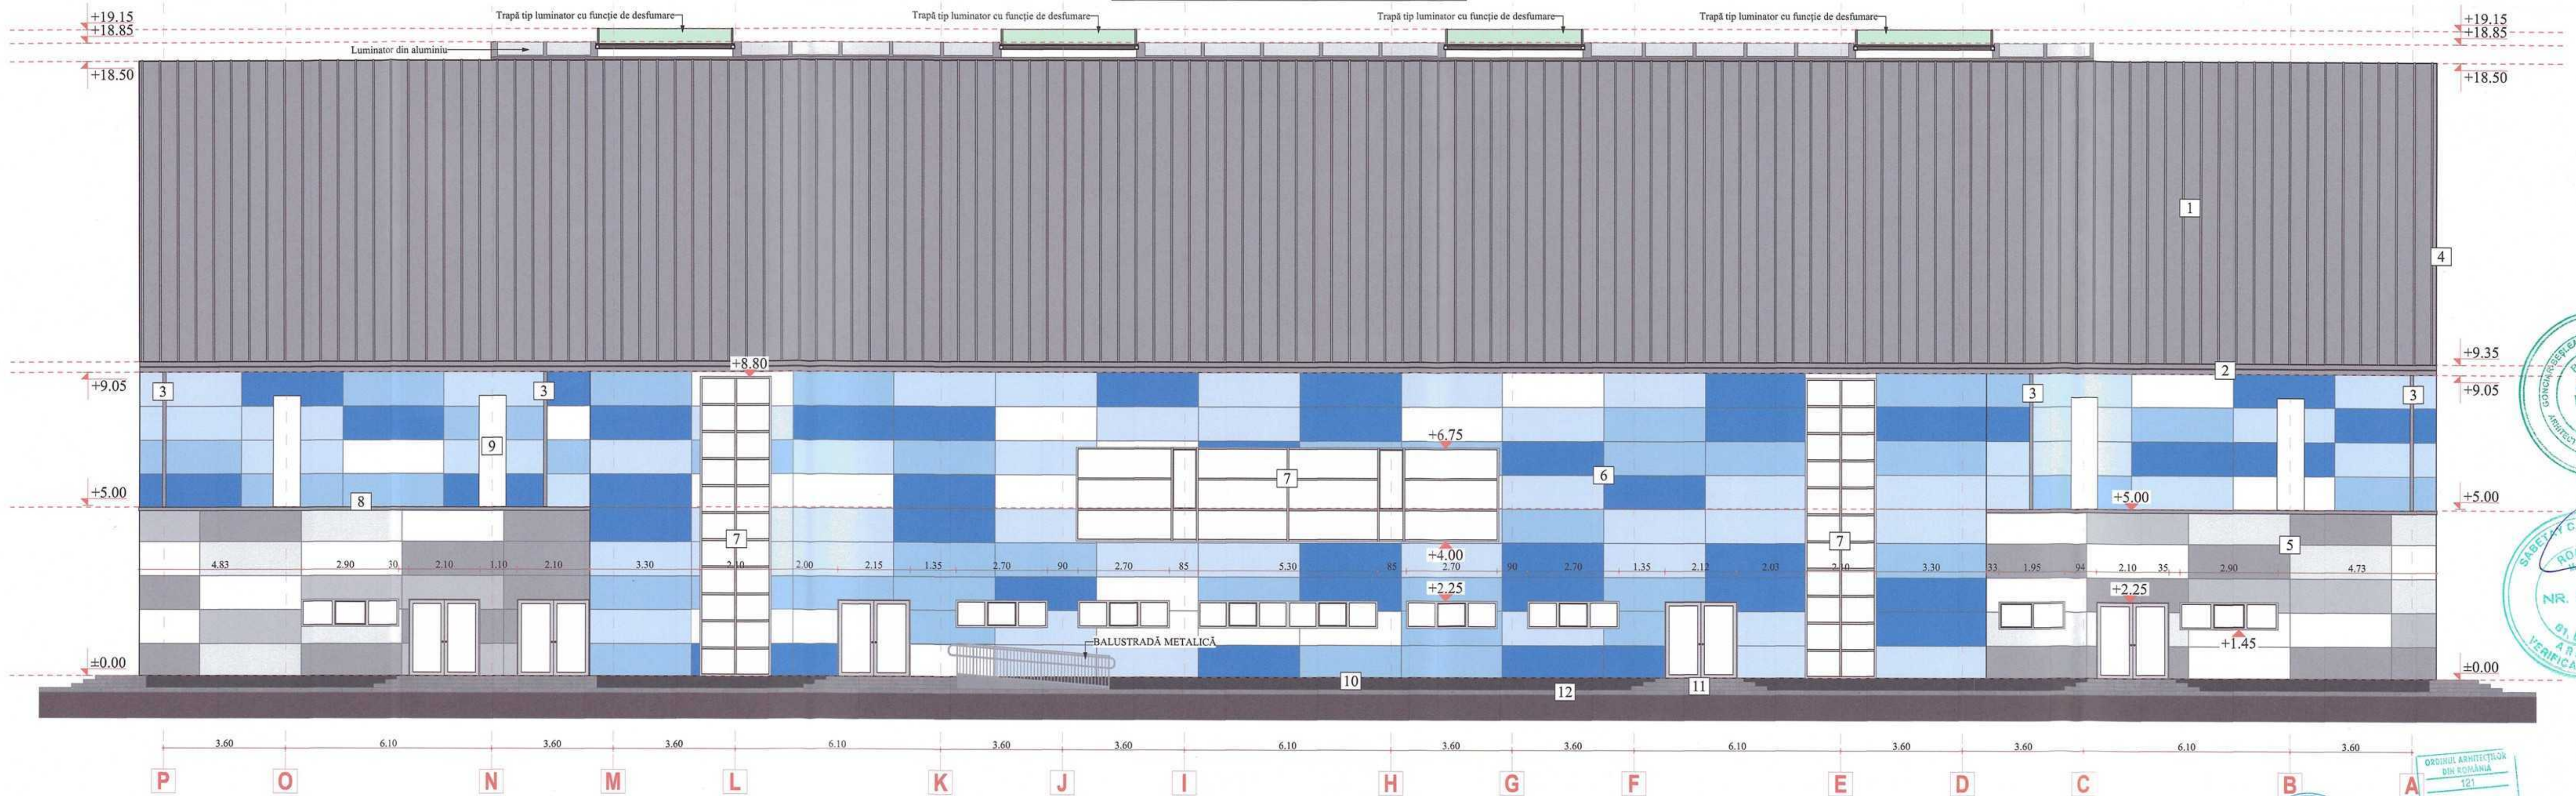

FAȚADĂ POSTERIOARĂ



LEGENDĂ:

1. INVELITOARE DIN TABLĂ PREFĂLȚUITĂ, CULOARE GRI ÎNCHIS - RAL 7015 SAU SIMILAR
2. JGHIAB - CULOARE GRI RAL 7015 SAU SIMILAR
3. BURLAN - CULOARE GRI RAL 7015 SAU SIMILAR
4. ÎNCHIDERE/PAZIE METALICĂ - CULOARE GRI RAL 7015
5. ENISAJ DIN ALUCOBOND - NUANȚE DE CULOARE GRI ȘI ALB, RAL-URI: 7016, 7015, 7042, 7035, 9003 SAU SIMILAR
6. ENISAJ DIN ALUCOBOND - NUANȚE DE CULOARE ALBAȘTRU ȘI ALB, RAL-URI: 5005, 5015, 5012, 5024, 9003 SAU SIMILAR
7. ÎMPLĂRIE DIN ALUMINIU CU RUPERE DE PUNTE TERMICĂ ȘI 3 FOI DE STICLĂ-CULOARE GRI RAL 7039 SAU SIMILAR
8. SORT DIN TABLĂ ZINCATĂ - CULOARE GRI RAL 7016 SAU SIMILAR
9. ÎNCUIȘOARE DECORATIVĂ APLICATĂ PE TERMOIZOLAREA STĂLPILOR METALICI - CULOARE ALB RAL 9003 SAU SIMILAR
10. ÎNCUIȘOARE DECORATIVĂ APLICATĂ PE TERMOIZOLAREA STĂLPILOR METALICI - CULOARE ALB RAL 9003 SAU SIMILAR
11. TREPTE EXTERIOARE FINISATE CU PLĂCI CERAMICE ANTIDERAPANTE
12. TROTUAR PERIMETRAL REFĂCUT CU ASFALT B48

Accelerarea gravitațională a terenului (P100-1/2013): $a_g = 0,30 \text{ g}$;
 Perioada de colț (P100-1/2013): $T_c = 0,7 \text{ s}$;
 Valoarea încălzirii din zăpadă (CR-1-1-3-2012): $S_s = 2,0 \text{ kN/m}^2$;
 Coeficientul global de transfer termic (C 107-2005): $O_{e_s} = -15 \text{ }^\circ\text{C}$;
 Presiunea de referință a vântului (CR 1-1-4-2012): $q_b = 0,4 \text{ kPa}$;
 Adâncimea de îngheț (STAS 6054/77): $H_i = 90-100 \text{ cm}$;

Clasa de importanță (P100-1/2013): II
 Categoria de importanță (HG 766/1997): "C" - normală
 Gradul de rezistență la foc (P188/1999): III

Verificator / Expert	Nume	Cerință
Proiectant general: S.C. YDA PROIECT CONSULTING SRL Punct: Incalz. Str. Toma Costea 7 B-9 Et. Demisol, Iasi, Judet Iasi, ROMANIA e-mail: civilie@ydaconsulting.ro, C.U.I. 33022684; tel: 0352 429 680		
Referat / Expertiză nr. / Data	Beneficiar: MUNICIPIUL TÂRGOVIȘTE Titlu proiect: MODERNIZAREA ȘI EFICIENTIZAREA ENERGETICĂ A BAZINULUI DE ÎNOT DIN CADRUL COMPLEXULUI TURISTIC DE NATATIE TÂRGOVIȘTE Amplasament: Str. Revoluției, nr. 1-3, cod poștal 130011 Titlu planșă: FAȚADĂ PRINCIPALĂ ȘI POSTERIOARĂ - SITUAȚIE PROIECT	
Specificație	Nume	Semnătură
ȘEF PROIECT	Arh. B.N. BRÎNȚEȘCU	
PROIECTAT	Arh. B.N. BRÎNȚEȘCU	
DESENAT	Arh. Stag. Edien BUMBUR	
Scara:	1:100	
Data:	2026	
Pr. nr.:	21/2026	
Faza:	D.T.A.C.	

FAȚADĂ LATERALĂ STÂNGA



FAȚADĂ LATERALĂ DREAPTA



LEGENDĂ:

- INVELITOARE DIN TABLĂ PREFĂLȚUITĂ, CULOARE GRI ÎNCHIS - RAL 7015 SAU SIMILAR
- JGHIAB - CULOARE GRI RAL 7015 SAU SIMILAR
- BURLAN - CULOARE GRI RAL 7015 SAU SIMILAR
- INCHEIERE PAZIE METALICĂ - CULOARE GRI RAL 7015
- FINISAJ DIN ALUCOBOND - NUANȚE DE CULOARE GRI ȘI ALB, RAL-URI: 7016, 7015, 7042, 7035, 9003 SAU SIMILAR
- FINISAJ DIN ALUCOBOND - NUANȚE DE CULOARE ALBASTRU ȘI ALB, RAL-URI: 5005, 5015, 5012, 5024, 9003 SAU SIMILAR
- TĂNPLĂRIE DIN ALUMINIU CU RUPERE DE PUNTE TERMICĂ ȘI 3 FOI DE STICLĂ - CULOARE GRI RAL 7039 SAU SIMILAR
- SORT DIN TABLĂ ZINCATĂ - CULOARE GRI RAL 7016 SAU SIMILAR
- TENCUALĂ DECORATIVĂ APLICATĂ PE TERMOIZOLAREA STĂLPILOR METALICI - CULOARE ALB RAL 9003 SAU SIMILAR
- TENCUALĂ DECORATIVĂ SOCLU GRI - CULOARE RAL 9017 SAU SIMILAR
- TREPTĂ EXTERIOARE FINISATE CU PLACI CERAMICE ANTIDERAPANTE
- TROTUAR PERIMETRAL REFĂCUT CU ASFALT BĂR

Accelerația gravitațională a terenului (P100-1/2013):
 Perioada de colț (P100-1/2013):
 Valoarea încălzirii din zăpadă (CR-1-1-3-2012):
 Coeficientul global de transfer termic (C 107-2005):
 Presiunea de referință a vântului (CR 1-1-4/2012):
 Adâncimea de îngheț (STAS 6054/77):

$a_g = 0,30 \text{ g}$;
 $T_c = 0,7 \text{ s}$;
 $S_k = 2,0 \text{ kN/m}^2$;
 $\theta_{e, -15} = -15^\circ \text{ C}$;
 $\theta_p = 0,4 \text{ kPa}$;
 $H_i = 90-100 \text{ cm}$;

Clasa de importanță (P100-1/2013):
 Categoria de importanță (HG 766/1997):
 Gradul de rezistență la foc (P188/1999):

II
 "C" - normală
 III

Verificator / Expert		Nume	Semnătură	Cerința	Referat / Expertiză nr. / Data
Proiectant general:					
S.C. YDA PROIECT CONSULTING S.R.L.					
Punct. lucru: Str. Toma Carană 7 B-9 Et. Demisol. IAI, Iași, Județul Iași, România					
e-mail: civile@ydaconsulting.ro, C.U.I. 33022684; tel: 0351.99.980					
 					
Specificație	Nume	Semnătură	Scara:	Pr. nr.: 21/2026	
SEF PROIECT	Arh. B.N. BRÎNDESCU		1:100	Faza: D.T.A.C.	
PROIECTAT	Arh. B.N. BRÎNDESCU				
DESENAT	Arh. Stag. Etien BUMBUR		Data: 2026	PL nr.: A-17 rev.0	
BENEFICIAR: MUNICIPIUL TÂRGOVISTE					
TITLUL PROIECT: MODERNIZAREA ȘI EFICIENTIZAREA ENERGETICĂ A BAZINULUI DE ÎNOT DIN CADRUL COMPLEXULUI TURISTIC DE NATATIE TÂRGOVISTE					
AMPLASAMENT: Str. Revoluției, nr. 1-3, cod poștal 130011					
TITLUL PLANȘEI: FAȚADĂ LATERALĂ STÂNGA ȘI DREAPTĂ - SITUAȚIE PROPUȘĂ					



Nr. 2586/1492/18.06.2025

CLASAREA NOTIFICĂRII

Ca urmare a solicitării depuse de **MUNICIPIUL TÂRGOVISTE** cu sediul în județul Dâmbovița, municipiul Târgoviste, str. Revoluției nr. 1-3 pentru proiectul "**MODERNIZAREA SI EFICIENTIZAREA ENERGETICA A BAZINULUI DE INOT DIN CADRUL COMPLEXULUI TURISTIC DE NATATIE TÂRGOVIȘTE**", propus a fi amplasat în județul Dâmbovița, municipiul Târgoviste, Calea Ialomitei nr. 9, înregistrată la ANMAP județul Dâmbovița cu nr. 2586 din 10.06.2025,

- în urma analizării documentației depuse, a localizării amplasamentului în planul de urbanism și în raport cu poziția față de arii protejate, zone-tampon, monumente ale naturii sau arheologice, zone cu restricții de construit, zona costieră;

- având în vedere că:

- proiectul propus nu intră sub incidența Legii nr.292/2018 privind evaluarea impactului anumitor proiecte publice și private asupra mediului;

- proiectul propus nu intră sub incidența art. 28 din Ordonanța de Urgență a Guvernului nr. 57/2007 privind regimul ariilor naturale protejate, conservarea habitatelor naturale, a florei și faunei sălbatice, aprobată cu modificări și completări prin Legea nr.49/2011, cu modificările și completările ulterioare;

- proiectul propus nu intră sub incidența art. 48 și 54 din Legea apelor nr.107/1996, cu modificările și completările ulterioare,

ANMAP județul Dâmbovița decide:

Clasarea notificării, deoarece proiectul propus nu se supune procedurii de evaluare a impactului asupra mediului.

p. Președintele Agenției Naționale pentru Mediu și Arii Protejate

Director executiv,
Maria Morcoșe



p. Șef Serviciu A.A.A,
Florian STĂNCESCU

p. Șef Serviciu C.F.M.,
Laura Gabriela BRIÇEAG

Întocmit,
consilier A.A.A.
Mădălina CURSARU

consilier CFM,
Nicoleta VLADESCU

