

Scara 1:500

Nume proprietar
IONIȚĂ CRISTIAN MIHAIL
IONIȚĂ MIHAELA


FACTORI DE RISC:
CLASA DE IMPORTANȚĂ: iv
CATEGORIA DE IMPORTANȚĂ: D

Categoria de folosinta: arabil
Zona de importanta: C

S teren - 920 mp
A c = 54,00 mp
Lungime de impregnuit: 103,60 ml

POT = 5,86 %
CUT = 0,06

Legenda

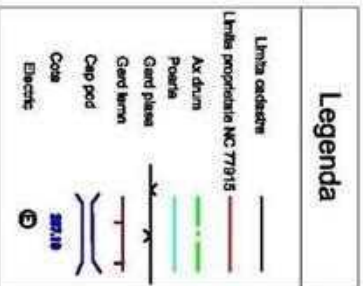

ING. DRAGUT CRISTINA

Tel: 0720800070
 www.cadastrubd.ro
 info@topodb.ro

CRISTINA
DRAGUT

Semnatura si stampila
Data: 24.11.2025

Suprafata totala masurata a imobilului = 920 mp

Suprafata din act = 920 mp


Confirm atribuirea numarului cadastral si introducerea imobilului in

Inspector

Seminar
Gheorghe Semanata

Date: 2025.12.04 09:00:32
+02'00'

177411 / 04.12.20285

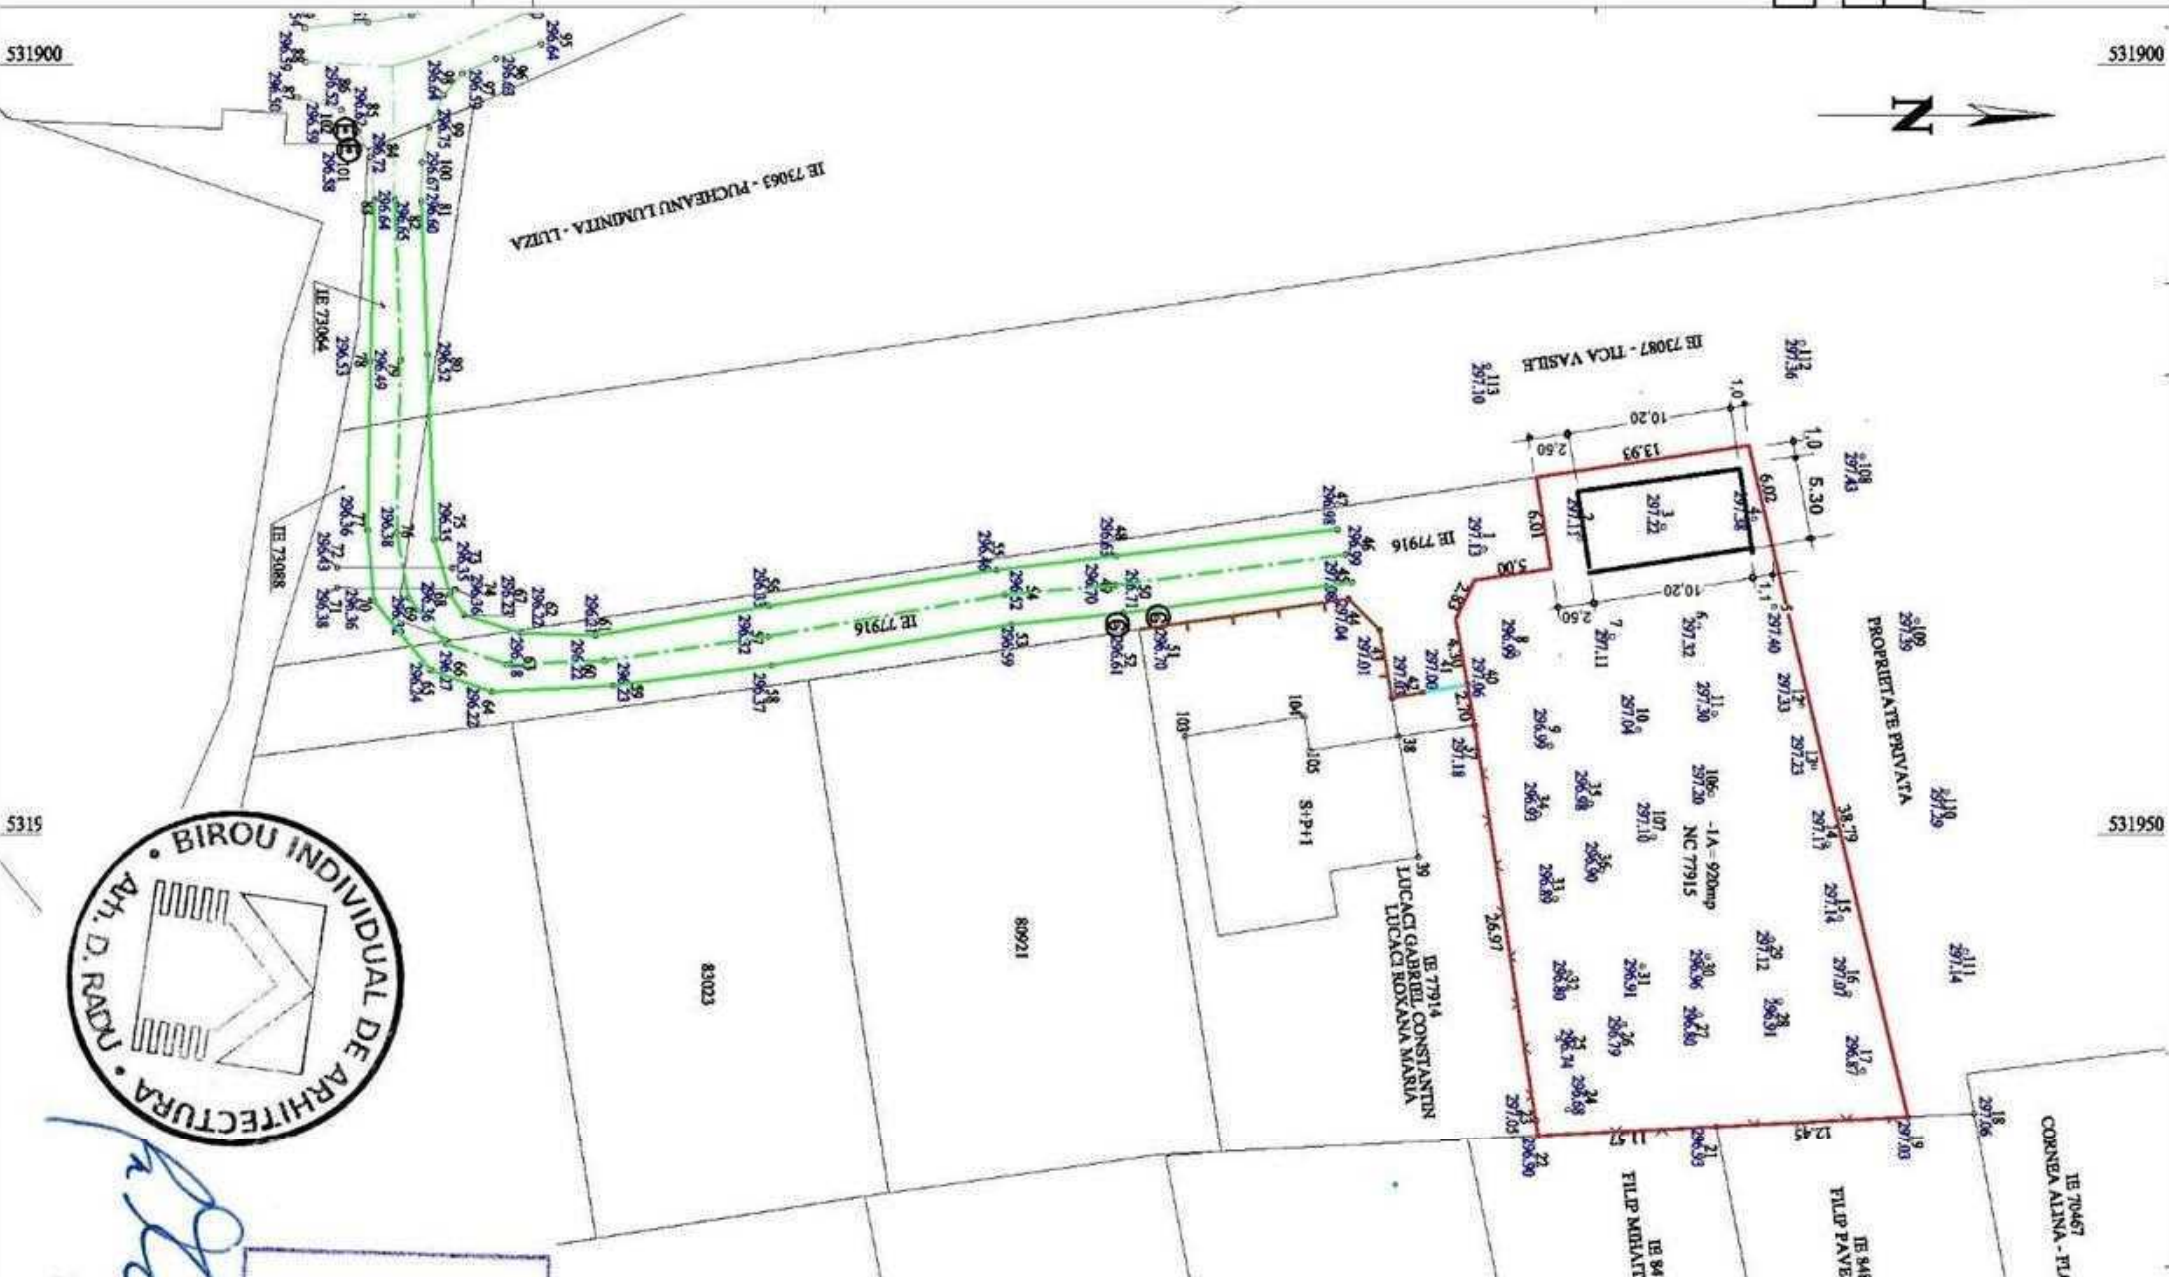

Architect
Daniela RADU
TNA 452
BIROU
INDIVIDUAL
DE ARHITECTURA

str. lancu jianu nr. 2
Targoviste / Dambovita
tel. 0721224143
mail: eltdmvs@yahoo.com

CLIENT, AMPLASAMMENT:

**CONSTRUIRE GARAJ
SI
IMPREJUMIRE TEREN
beneficiar:
IONIȚĂ Cristian**

mun. Târgoviște

Dambovita	A-10
-----------	------

SELF PROTECT / AUTHOR

Art. Daniela RADU

Art. Daniela RADU

RELACIAT

RESISTENTA

RESISTENT

INSTALATY

DATA	SCA?A	NR PLANS
OCT 2025		A-10

10	10
----	----

LOC STAMPILA


ORDINAL ASSESSMENT

52

**Daniela
RADU**

Adoptarea cu drept de semnătură

+3.00
+2.50

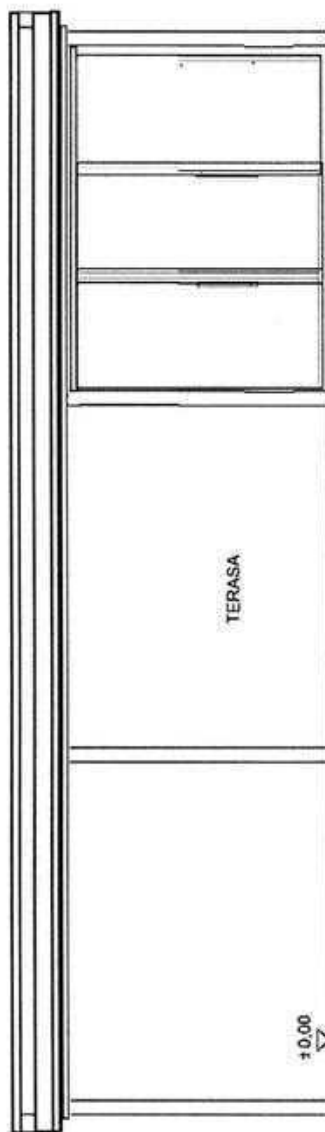

TERASA

-0.15

+0.00

FATADA LONGITUDINALA spre curte (EST)

+3.00
+2.40

+2.40

+0.00

+0.00

FATADA LONGITUDINALA (VEST)

+3.00

+2.50

+2.40

+2.40

TERASA

+0.00

-0.15

FATADA POSTERIOARA (NORD)

FACTORI DE RISC:
CLASA DE IMPORTANTA: IV
CATEGORIA DE IMPORTANTA: D



Arhitect
Daniela RADU
BIROU
INDIVIDUAL
DE ARHITECTURA




CONSTRUIRE GARAJ SI

IMPREJMUIRE TEREN

beneficiar:

IONIȚA Cristian

mun. Targoviste

jud. Dambovitza

proiect: A-10

Arhitect: Daniela RADU

Proiectant: Daniela RADU

Coordonator: Daniela RADU



