


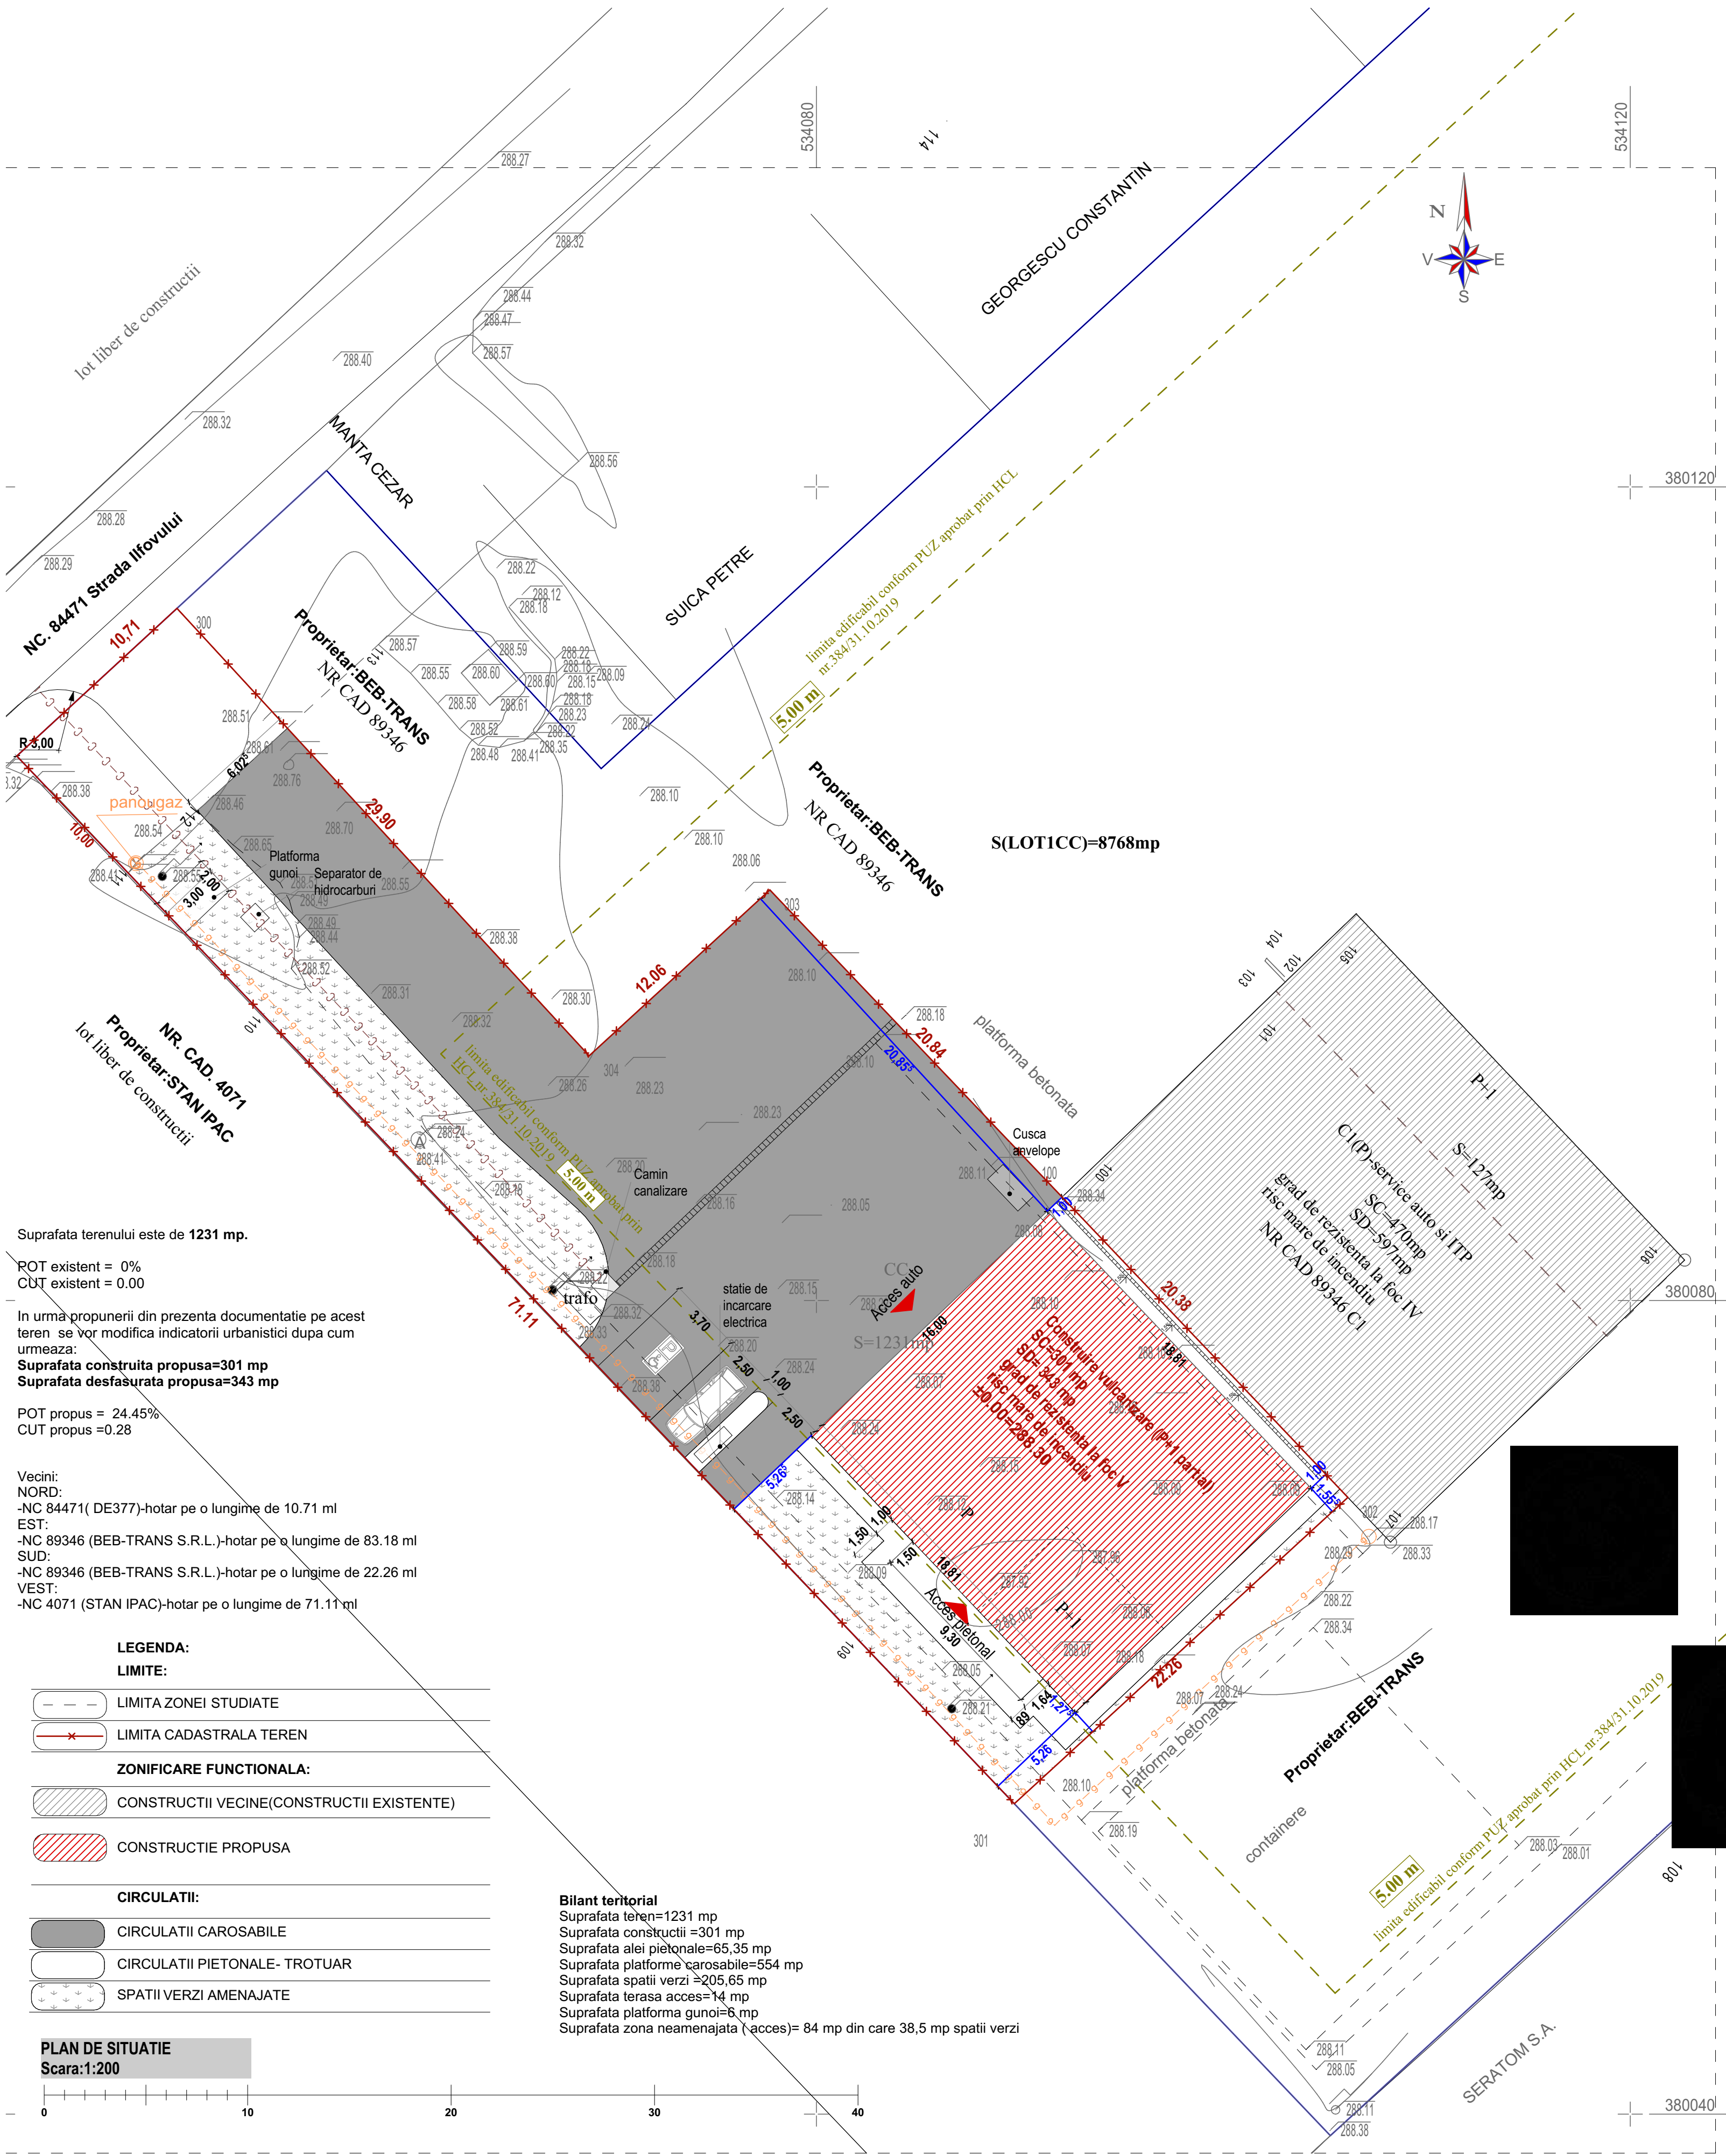

Suprafata terenului este de 1231 mp.

ROT existent = 0%
CUT existent = 0.00

In urma propunerii din prezenta documentatie pe acest teren se vor modifica indicatorii urbanistici dupa cum urmeaza:

Suprafata construita propusa=301 mp
Suprafata desfasurata propusa=343 mp

POT propus = 24.45%
CUT propus =0.28

Vecini:

NORD:

-NC 84471(DE377)-hotar pe o lungime de 10.71 ml

EST:

-NC 89346 (BEB-TRANS S.R.L.)-hotar pe o lungime de 83.18 ml

SUD:

-NC 89346 (BEB-TRANS S.R.L.)-hotar pe o lungime de 22.26 ml

VEST:

-NC 4071 (STAN IPAC)-hotar pe o lungime de 71.11 ml

LEGENDA:

LIMITE:

- LIMITA ZONEI STUDIATE
- LIMITA CADASTRALA TEREN

ZONIFICARE FUNCTIONALA:


- CONSTRUCTII VECINE(CONSTRUCTII EXISTENTE)
- CONSTRUCTIE PROPUSA

CIRCULATII:

- CIRCULATII CAROSABILE
- CIRCULATII PIETONALE- TROTUAR
- SPATII VERZI AMENAJATE


PLAN DE SITUATIE

Scara:1:200

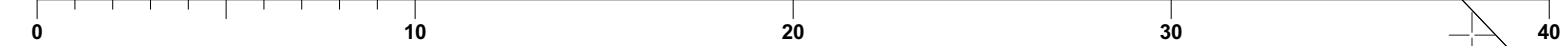


Bilant teritorial


Suprafata teren=1231 mp
Suprafata constructii =301 mp
Suprafata alei pietonale=65.35 mp
Suprafata platforme carosabile=554 mp
Suprafata spatii verzi ≥205.65 mp
Suprafata terasa acces=14 mp
Suprafata platforma gunoi=6 mp
Suprafata zona neamenajata (acces)= 84 mp din care 38,5 mp spatii verzi

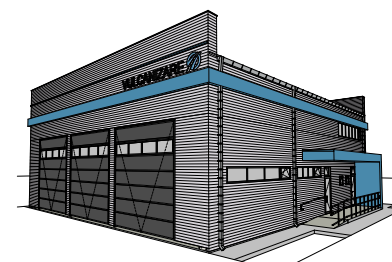


Acest proiect si informatiile cuprinse in el reprezinta proprietatea S.C. MAD ARCHITECTURE SOLUTIONS S.R.L. neputand fi reproduse decat cu acordul scris al S.C. MAD ARCHITECTURE SOLUTIONS S.R.L.			
	Beneficiar: S.C. BEB-TRANS S.R.L.		Nr. proiect 63/2025
	CONSTRUIRE VULCANIZARE		Faza D.T.A.C
	Proiectat arh. Adriana Craciun		Scara: 1:1, 1:1, 1:143
	Redactat arh. Adriana Craciun		Data 2025
Verificat arh. Adriana Craciun		PLAN DE SITUATIE	COD 00

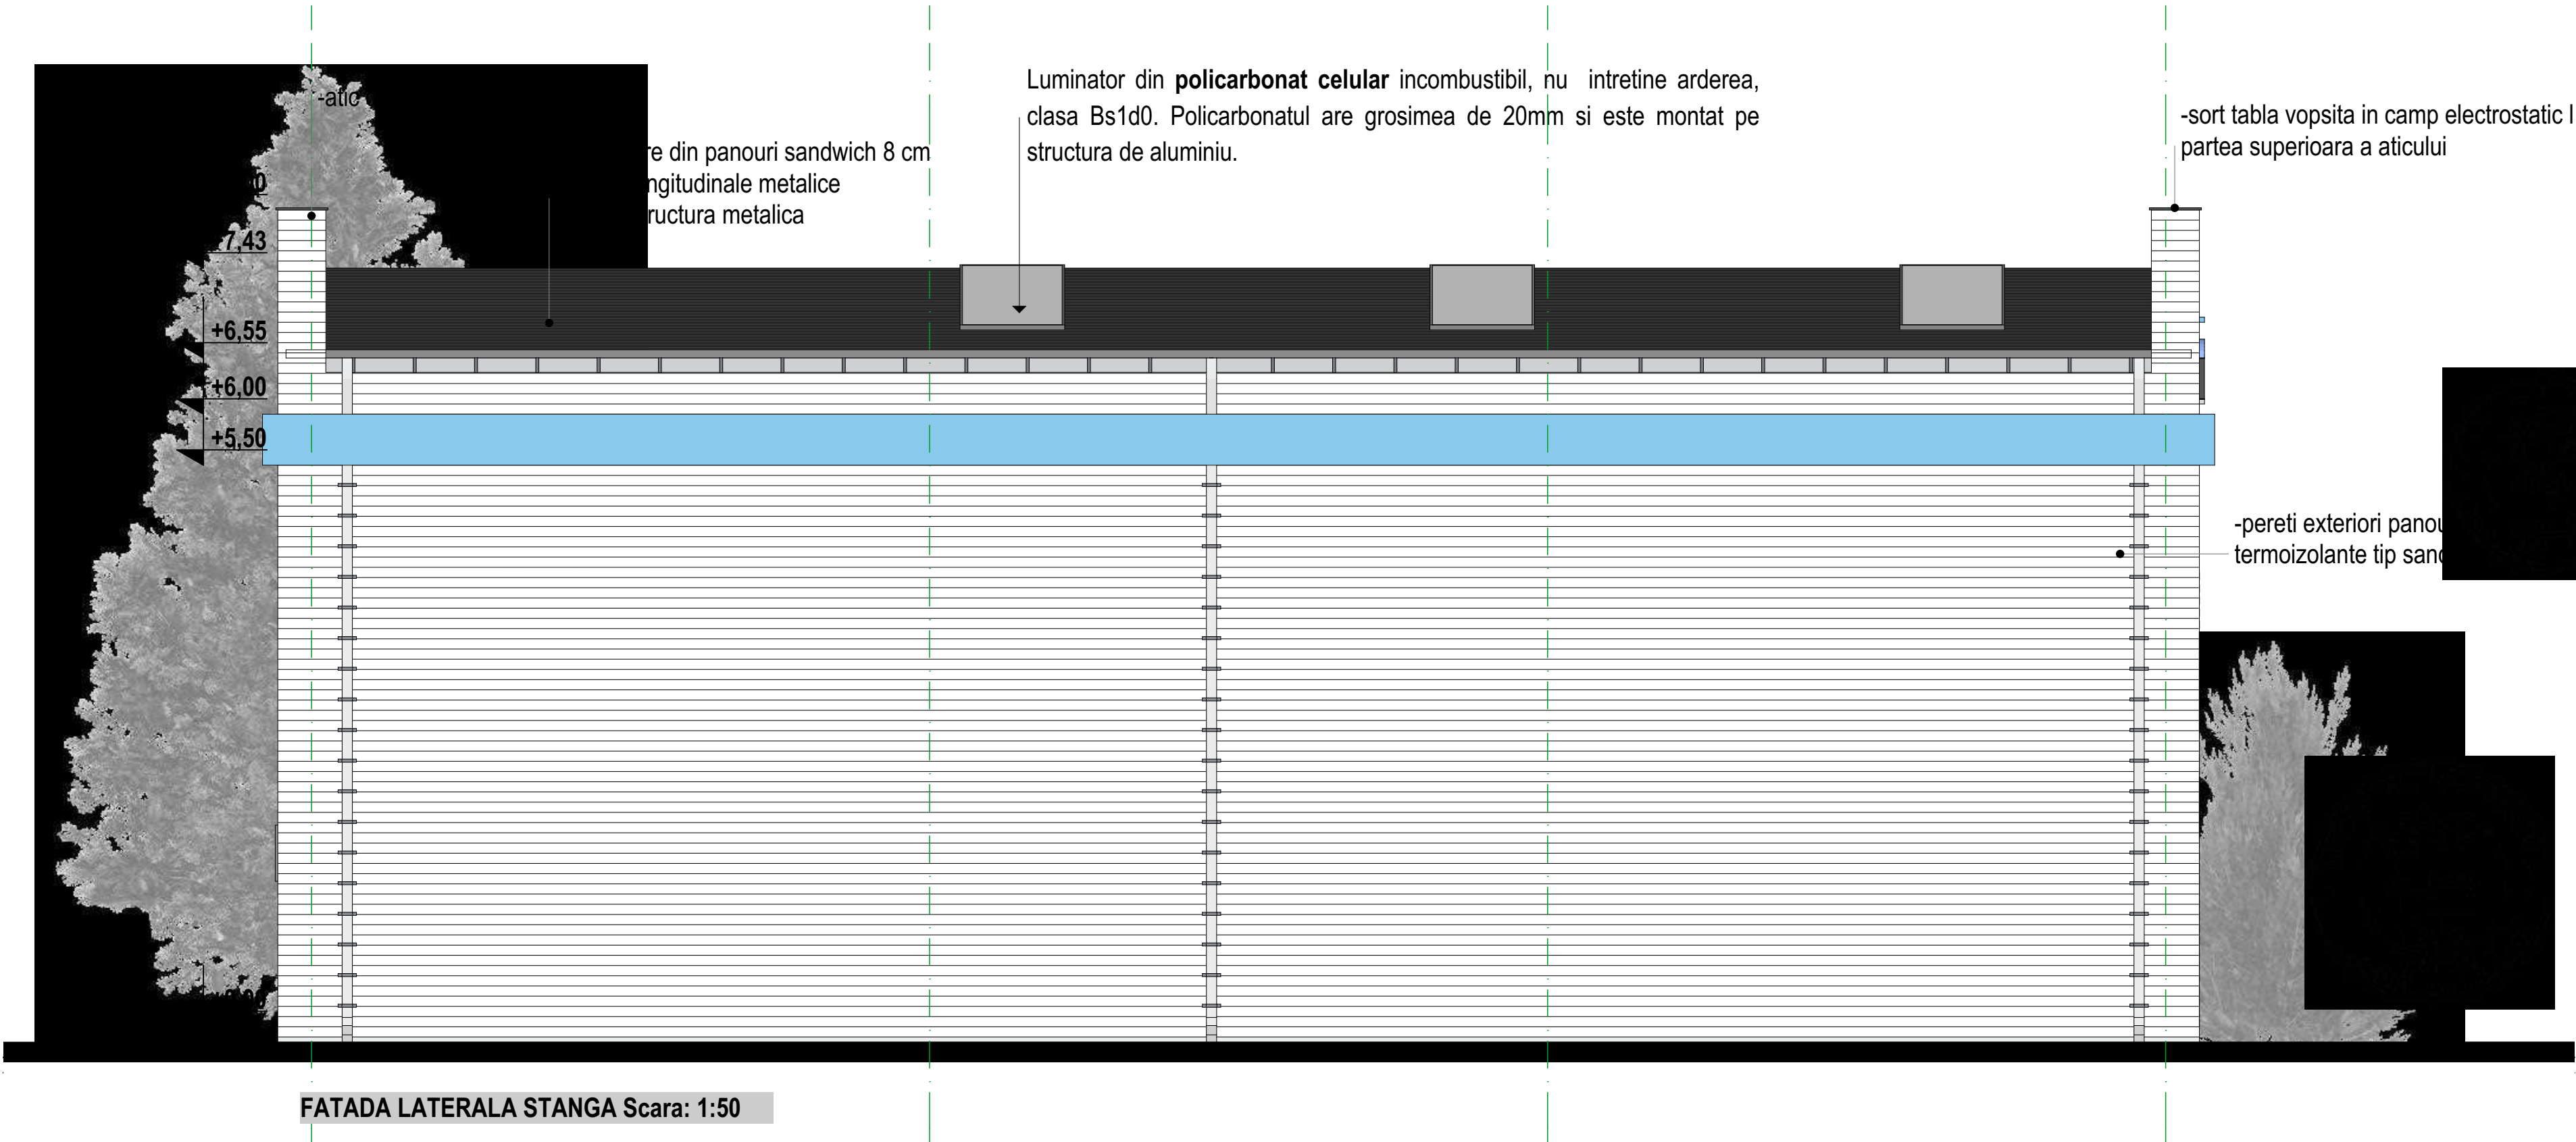


CLASA DE IMPORTANTA - "III"conf .P100/1-2013
CATEGORIA DE IMPORTANTA - "C"conf HGR. nr.766/1997

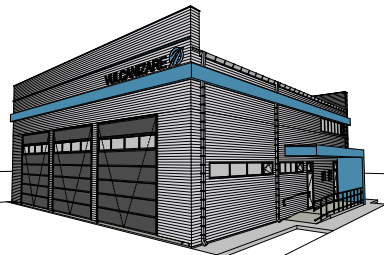


Acest proiect si informatiile cuprinse in el reprezinta proprietatea S.C. MAD ARCHITECTURE SOLUTIONS S.R.L. neputand fi reproduse decat cu acordul scris al S.C. MAD ARCHITECTURE SOLUTIONS S.R.L.				Beneficiar: S.C. BEB-TRANS S.R.L.	
		CONSTRUIRE VULCANIZARE		Nr. proiect 63/2025	
		315/176/2013		Faza D.T.A.C	
		CIF: 31350278		Data 2025	
		Amplasament proiect: mun. Targoviste, Str. Ilfovului, nr. 25, NC 89347, jud. Dambovit		FATADA LATERALA STANGA	
Sef proiect	arh. Adriana Craciun			COD A08	
Proiectat	arh. Adriana Craciun				
Redactat	arh. Adriana Craciun				
Verificat	arh. Adriana Craciun				

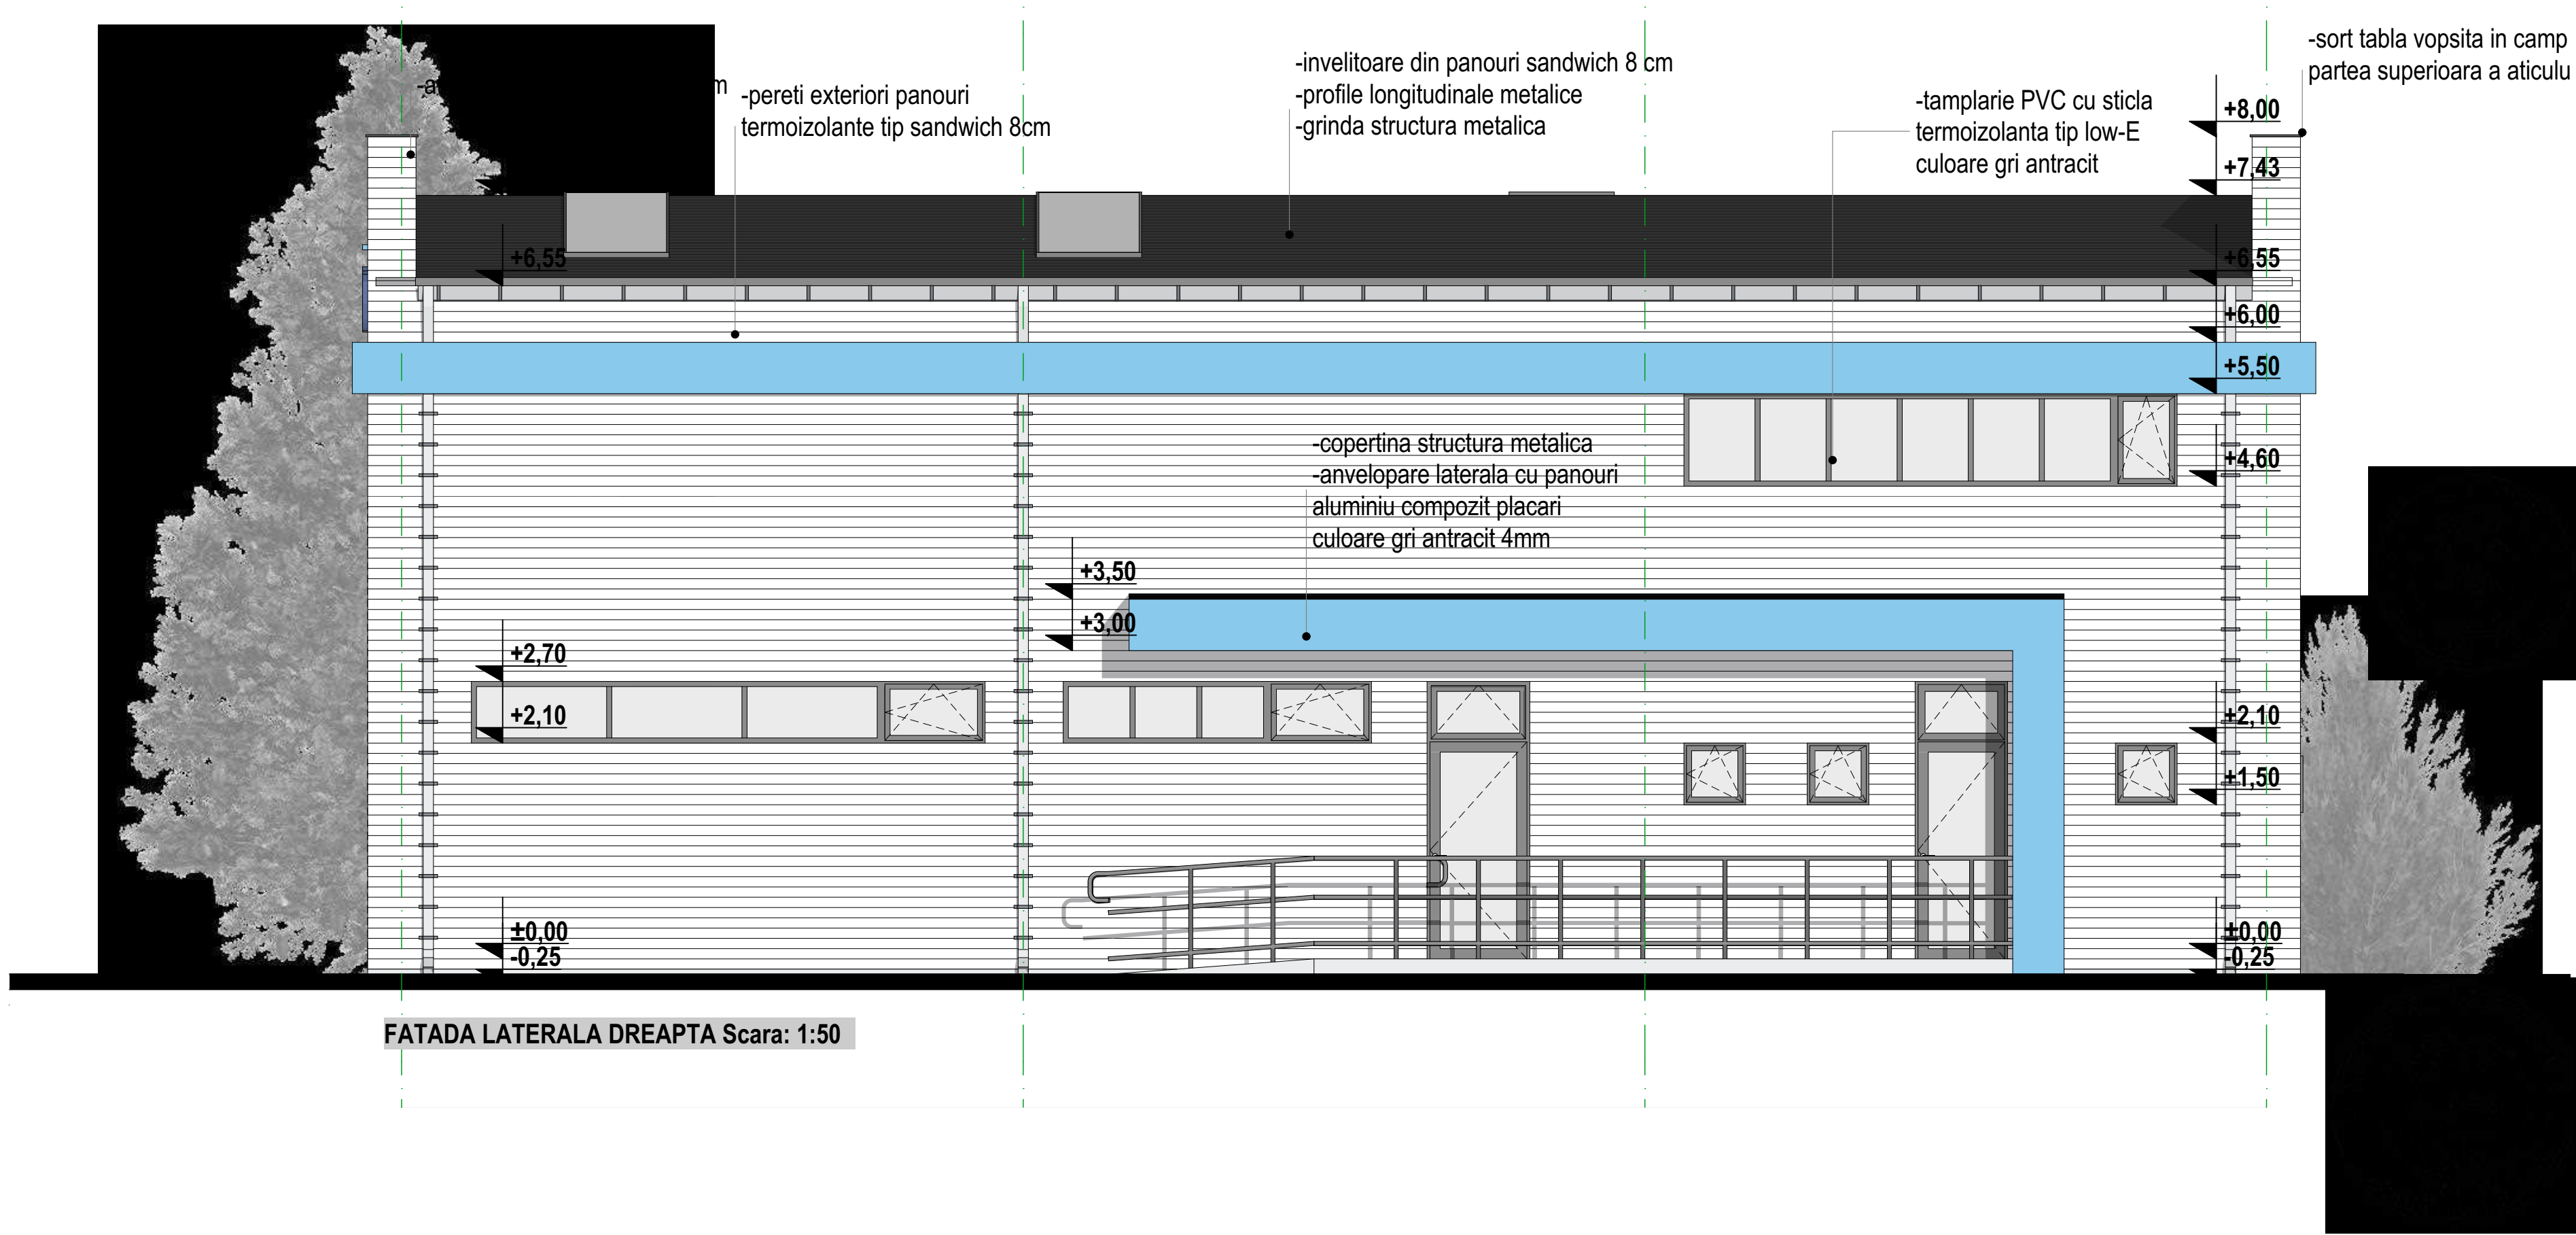

CLASA DE IMPORTANTA - "III" conf. P100/1-2013
CATEGORIA DE IMPORTANTA - "C" conf. HGR. nr.766/1997

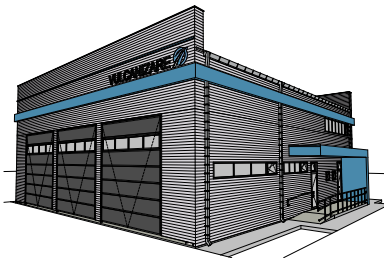


Acest proiect si informatiile cuprinse in el reprezinta proprietatea S.C. MAD ARCHITECTURE SOLUTIONS S.R.L. neputand fi reproduse decat cu acordul scris al S.C. MAD ARCHITECTURE SOLUTIONS S.R.L.				
		Beneficiar: S.C. BEB-TRANS S.R.L.		
Sef proiect arh. Adriana Craciun		CONSTRUIRE VULCANIZARE		
Proiectat arh. Adriana Craciun		Nr. proiect 63/2025		
Redactat arh. Adriana Craciun		Faza D.T.A.C		
Verificat arh. Adriana Craciun		COD A09		
Scara: 1:1, 1:1, 1:43		FATADA LATERALA DREAPTA		
Data 2025				

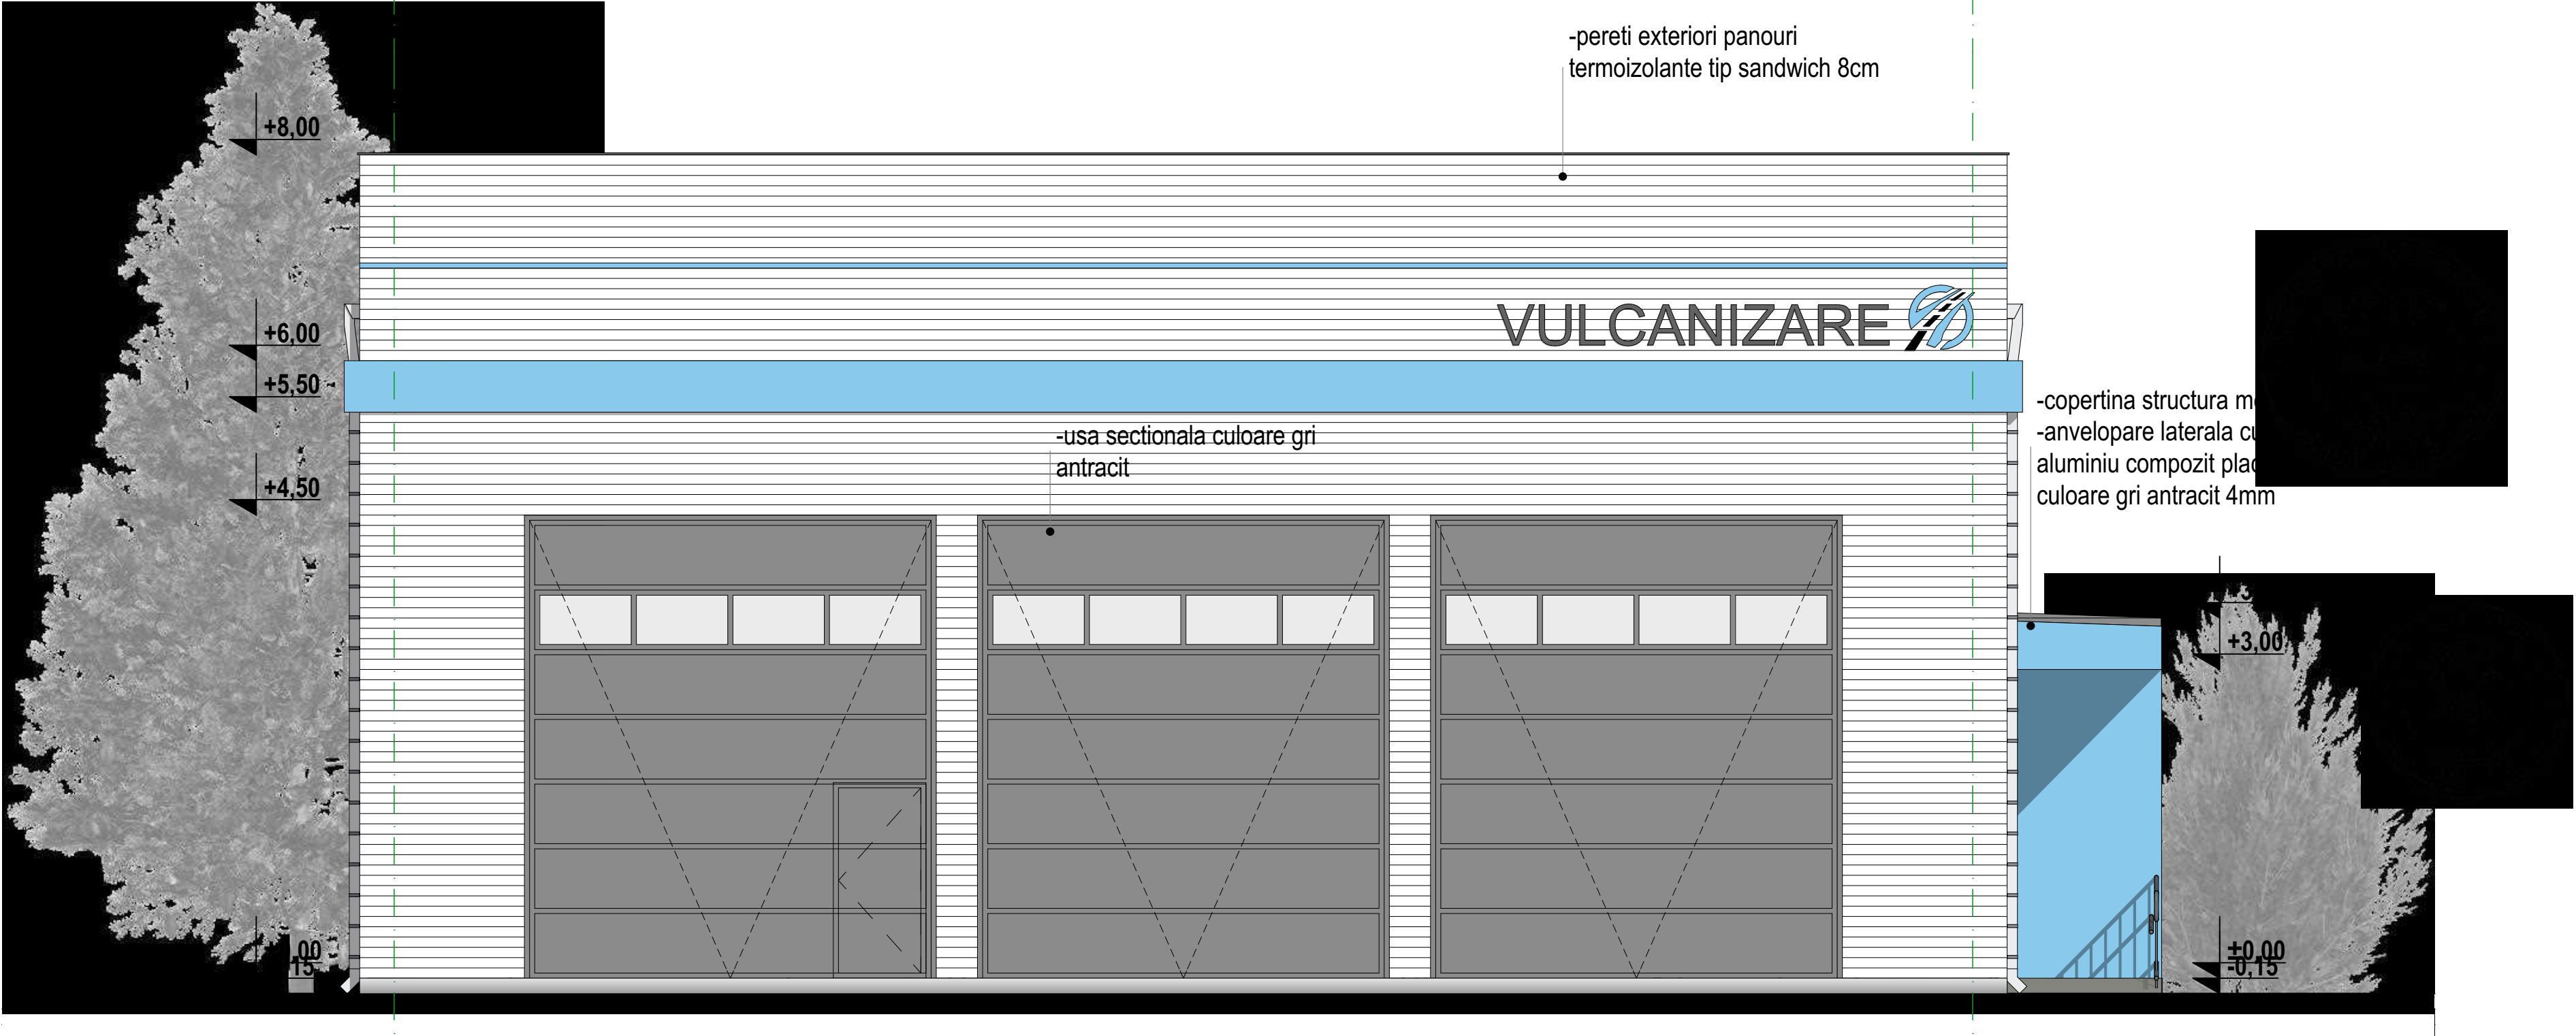


Fatada principala
Scara: 1:50

CLASA DE IMPORTANTA - "III"conf .P100/1-2013
CATEGORIA DE IMPORTANTA - "C"conf HGR. nr.766/1997

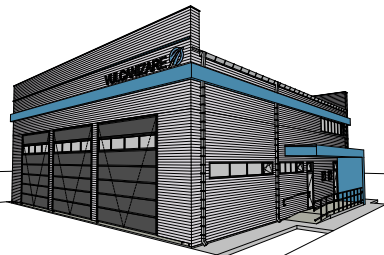


Acest proiect si informatiile cuprinse in el reprezinta proprietatea S.C. MAD ARCHITECTURE SOLUTIONS S.R.L. neputand fi reproduse decat cu acordul scris al S.C. MAD ARCHITECTURE SOLUTIONS S.R.L.

Beneficiar: S.C. BEB-TRANS S.R.L.		Nr. proiect 63/2025	
CONSTRUIRE VULCANIZARE		Faza D.T.A.C	
Sef proiect arh. Adriana Craciun		Scara: 1:1, 1:1, 1:43	
Proiectat arh. Adriana Craciun		Data 2025	
Redactat arh. Adriana Craciun		COD A06	
Verificat arh. Adriana Craciun		FATADA PRINCIPALA	

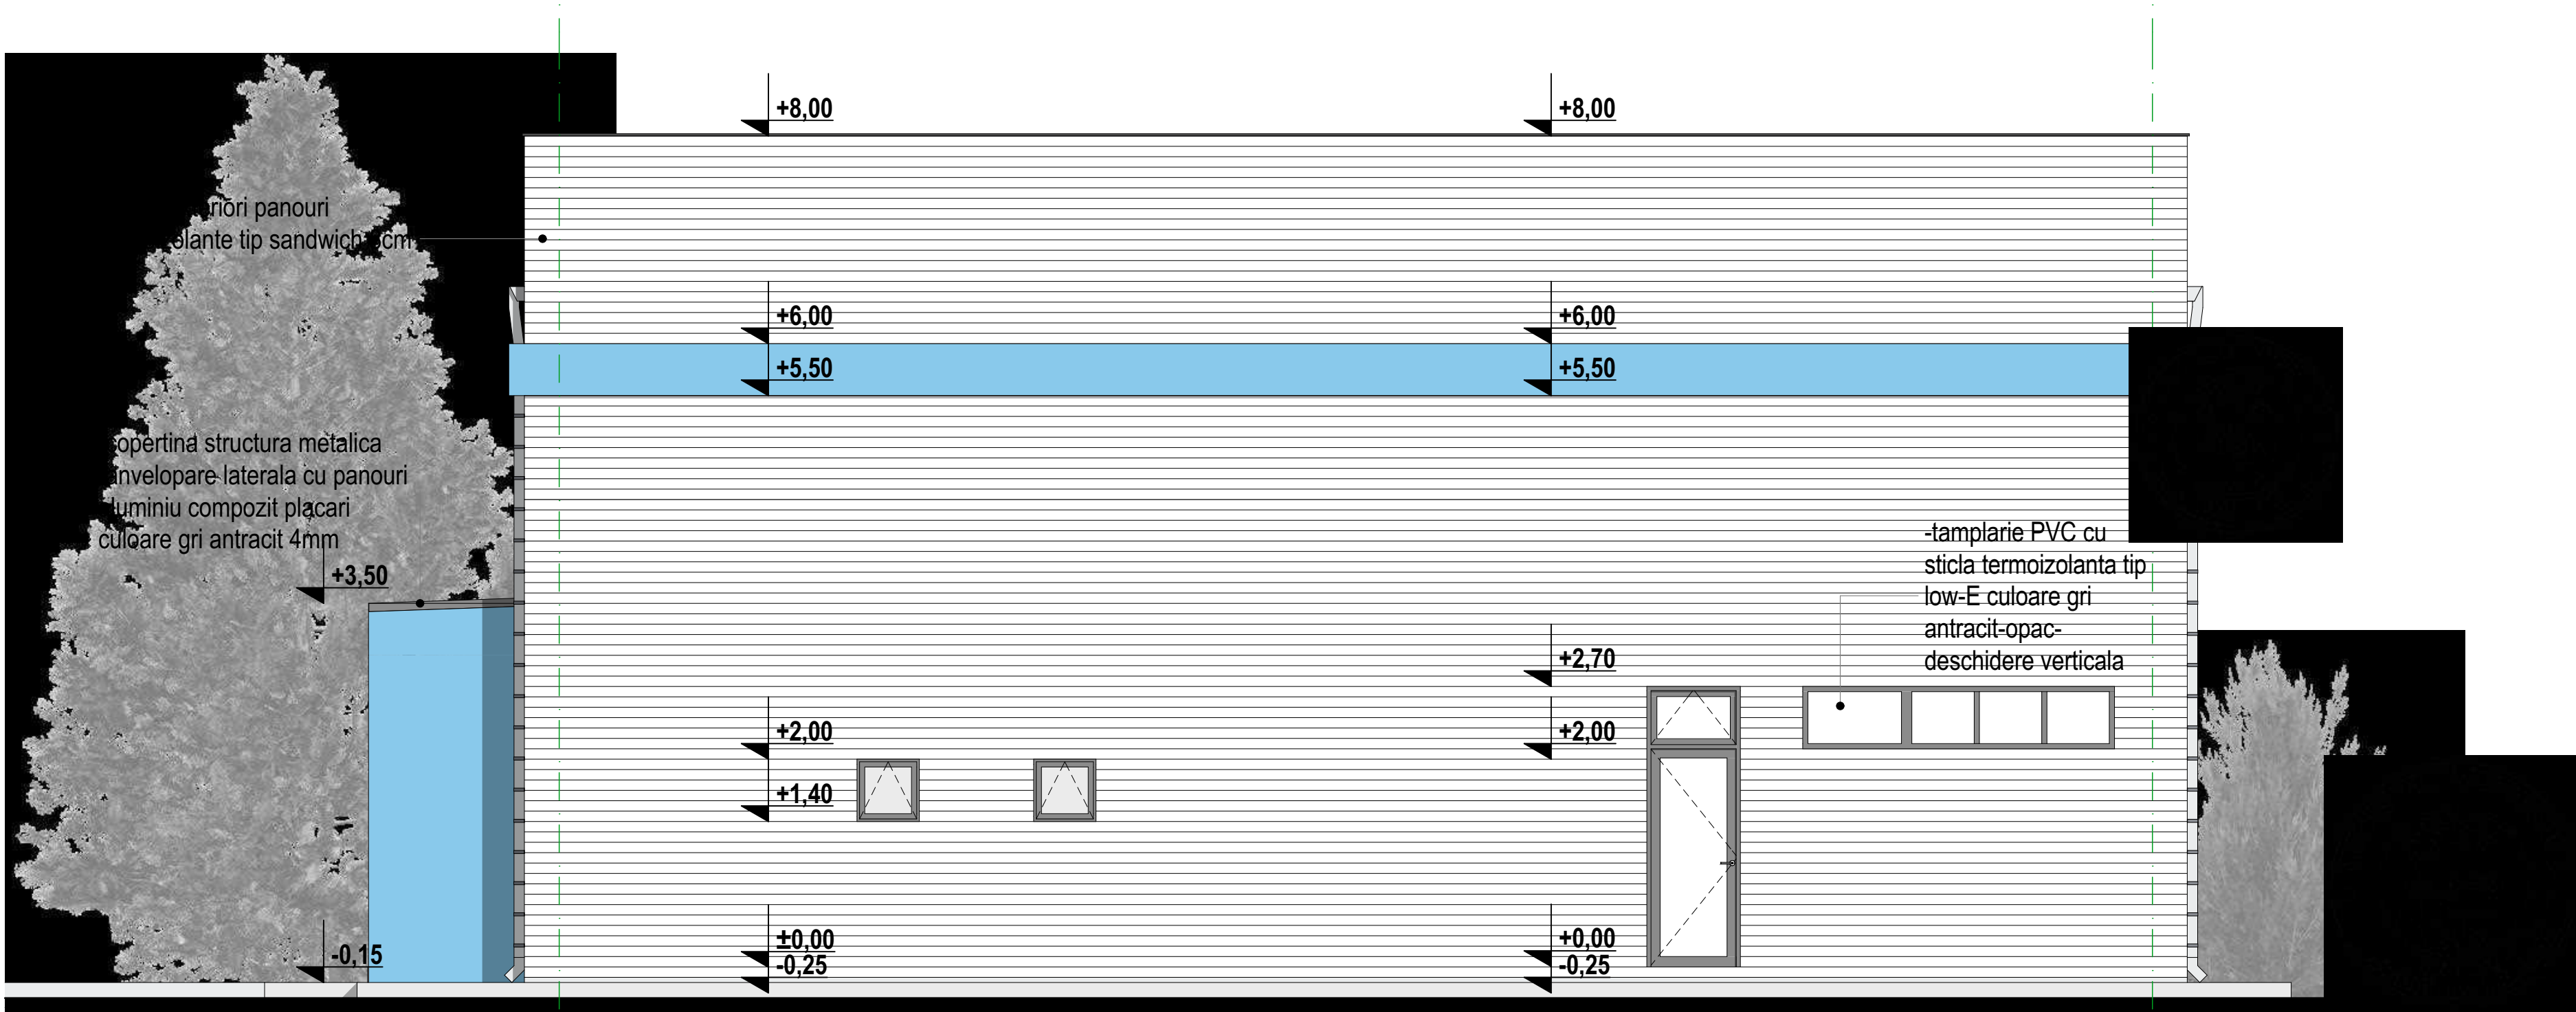

Fatada posterioara Scara: 1:50

CLASA DE IMPORTANTA - "III" conf. P100/1-2013
CATEGORIA DE IMPORTANTA - "C" conf HGR. nr.766/1997

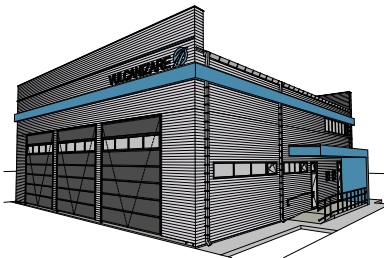

Acest proiect si informatiile cuprinse in el reprezinta proprietatea S.C. MAD ARCHITECTURE SOLUTIONS S.R.L. neputand fi reproduse decat cu acordul scris al S.C. MAD ARCHITECTURE SOLUTIONS S.R.L.

Beneficiar: S.C. BEB-TRANS S.R.L.		CONSTRUIRE VULCANIZARE		Nr. proiect 63/2025
Sef proiect arh. Adriana Craciun		Scara: 1:1, 1:1, 1:43		Faza D.T.A.C
Proiectat arh. Adriana Craciun		Data 2025		COD A07
Redactat arh. Adriana Craciun		FATADA SPATE		
Verificat arh. Adriana Craciun				



AGENȚIA PENTRU PROTECȚIA MEDIULUI DÂMBOVIȚA
Nr. 1605 / 867 / 04.09.2024

DECIZIA ETAPEI DE ÎNCADRARE
Nr. 375 din 04.09.2024

Ca urmare a solicitării de emitere a acordului de mediu adresate de BEB-TRANS SRL cu sediul în municipiul Targoviste, strada Ilfovului, numărul 25, județul Dambovita înregistrată la APM Dâmbovița cu nr. 1605 din data de 05.02.2024, în baza legii nr. 292/2018 privind evaluarea impactului anumitor proiecte publice și private asupra mediului și a Ordonanței de Urgență a Guvernului nr. 57/2007 privind regimul ariilor naturale protejate, conservarea habitatelor naturale, a florei și faunei sălbatice aprobată cu modificări și completări prin Legea nr. 49/2011, cu modificările și completările ulterioare.

APM Dâmbovița decide, ca urmare a consultărilor desfășurate în cadrul ședinței Comisiei de Analiză Tehnică din data de 01.08.2024, **că proiectul "Construire vulcanizare"**, propus a fi amplasat în municipiul Targoviste, strada Ilfovului, numărul 25, județul Dambovita, **nu se supune evaluării impactului asupra mediului / nu se supune evaluării adecvate / nu se supune evaluării impactului asupra corpurilor de apă;**

Justificarea prezentei decizii:

- I. Motivele pe baza cărora s-a stabilit neefectuarea evaluării impactului asupra mediului sunt următoarele:
 - a) proiectul se încadrează în prevederile Legii nr. 292/2018, Anexa nr 2, pct. 10, lit. B;
 - b) nu au fost formulate observații din partea publicului în urma mediatizării depunerii solicitării de emitere a acordului de mediu respectiv, a luării deciziei privind etapa de încadrare;
- II. Motivele pe baza cărora s-a stabilit neefectuarea evaluării adecvate sunt următoarele:
 - terenul pe care se va realiza investiția este amplasat în municipiul Targoviste, strada Ilfovului, numărul 25, județul Dambovita, nu este amplasat într-o arie naturală protejată de interes național sau comunitar;
- III. Motivele pe baza cărora s-a stabilit neefectuarea evaluării impactului asupra corpurilor de apă:
 - Conform adresei emisa de Administratia Bazinala de Apa Buzau-Ialomita inregistrata cu numarul 5938 / 17.04.2024: nu necesita act de reglementare pe linie de gospodarie a apelor;



Caracteristicile proiectelor

a) *mărimea proiectului:*

Prin proiect se propune construirea unei hale metalice cu functiunea de vulcanizare auto cu regim de inaltime P+1 partial si asigurarea utilitatilor necesare functionarii.

Construcția propusă va fi o structură P+1 parțial de tip structură metalică cu închideri și învelitoare din panouri sandwich și compartimentări din gips-carton, fundații din B.A.

Suprafata construita este de 301 mp si suprafata desfasurata este de 343 mp.

Construcția va avea următoarele funcțiuni

- zona statie vulcanizare
- zona administrativa compusa din:
 - Depozit piese
 - Spatiu tehnic
 - Casierie
 - G.S. angajati
 - G.S. client
 - G.S.H.
 - Hol
 - Vestiar
 - Sala sedinte (in zona de etaj partial)

Compartimentari, inchideri: inchidere perimetrala panouri termoizolante tip sandwich 8 cm grosime, termoizolatie suplimentara vata minerala la interior (10 cm) si placi gips-carton. Acoperis tip panou sandwich.

Amplasamentul va fi organizat în trei subzone, predimensionate în funcție de capacitatea construcției, după cum urmează: zona ocupată de construcții, zona accese, alei, parcaje, zone verzi.

Bilantul teritorial pentru terenul pe care se amplaseaza constructia este urmatorul:

- Suprafata teren - 1231 mp;
- Suprafata constructii - 301 mp;
- Suprafata alei pietonale - 64 mp;
- Suprafata platforme carosabile - 554 mp;
- Suprafata spatii verzi - 208 mp;
- Suprafata terasa acces - 14 mp;
- Suprafata platforma gunoi - 6 mp;
- Suprafata zona neamenajata (acces) - 84 mp din care 38,5 mp spatii verzi;

Caracteristici tehnice pe obiective de investitie:

- Functiune cladire: vulcanizare auto
- Regim inaltime: P+1 partial;
- Suprafata construita: 301 mp;
- Suprafata desfasurata: 343 mp;
- Hmax la coama - +8.00 m;
- Hmax la streasina - +6.55 m;

Legătura pietonală și carosabilă principală spre zona de intervenție se realizează din strada Laminorului, prin intermediul străzii Ilfovului (DE377). La amplasarea construcțiilor pe parcela se va asigura accesul vehiculelor sau formațiilor mobile pentru intervenții în caz de urgență.

Sistem constructiv:

- fundatii -izolate sub stalpii din metal
- suprastructura -stalpi si grinzi din metal
- inchideri exterioare -panouri tip sandwich
- compartimentari interioare -pereti usori din gips carton
- pardoseli -pardoseala gresie antiderapanta, parchet si beton
- acoperis -sarpanta metalica, invelitoare din panouri tip sandwich
- tamplarie -PVC cu geam termoizolant
- trotuare -din beton turnat

Finisajele interioare au fost alese in functie de destinatia si functiunea incaperilor in care se gasesc.

Sunt propuse finisaje adecvate tipului de incapere si destinatiei.

Pentru toate spatiile vor fi prevazute dotari in functie de destinatia specifica a fiecareia si necesitatile de confort.

Gama interioara de culori sau modelul si/sau materialele folosite la tratarea interioarelor vor fi alese de catre beneficiar sau va face obiectul unui proiect de amenajari interioare.

Pentru punerea in opera a diverselor tipuri de finisaje se va respecta tehnologia si indicatiile producatorilor.

Pereti interiori din gips-carton vor fi gletuiti si zugraviti cu vopseluri lavabile. Peretii incaperilor cu umezeala vor fi protejate cu placare din placi ceramice (faianta) pana la cota $h = 2.10$ m.

Pardoselile vor fi cele mentionate pe planurile de arhitectura- respectiv gresie antiderapanta cu strat de poza de mortar de ciment, parchet si beton.

Pardoselile ce asigura legatura cu exteriorul sunt tratate cu materiale antiderapante si impermeabile la apa. Racordarea pardoselilor cu finisaje diferite sau pereti vor fi marcate cu plinte, scafe, baghete din aluminiu si/sau accesorii din gama pardoselii respective.

Muchiile treptelor scarilor vor fi protejate prin corniere metalice care au si rol antiderapant/benzi antiderapante. Balustradele aferente treptelor interioare vor fi din metal si vor avea mana curenta metalica.

metalic.

Glafurile exterioare ale ferestrelor se vor realiza din PVC, vor avea lacrimar si vor fi fixate mecanic.

Zonele de acces vor fi finisate cu gresie antiderapanta. Muchiile treptelor vor fi protejate prin corniere metalice care au si rol antiderapant.

Se va executa trotuar de protectie perimetral cladirii. Se va realiza un trotuar de protectie din beton turnat hidroizolat cu dop bitum. Trotuarul va avea panta spre terenul natural.

Colectarea si scurgerea apelor pluviale se va realiza prin burlane si jgheaburi din tabla faltuita prevopsita si se vor evacua la nivelul terenului.

- b) **cumularea cu alte proiecte:** nu este cazul;
- c) **resurse naturale** în cantități limitate, iar materialele necesare realizării proiectului vor fi preluate de la societăți autorizate;
- d) **producția de deșeuri:** deșeurile generate atât în perioada de execuție vor fi stocate selectiv și predate către societăți autorizate din punct de vedere al mediului pentru activități de colectare/valorificare/eliminare;
- e) **emisiile poluante, inclusiv zgomotul și alte surse de disconfort:** lucrările și măsurile prevăzute în proiect nu vor afecta semnificativ factorii de mediu (aer, sol, așezări umane);

AGENȚIA PENTRU PROTECȚIA MEDIULUI DÂMBOVIȚA

Calea Ialomiței, nr.1, Târgoviște, județ Dâmbovița, Cod poștal 130142

Tel.: +4 0245 213 959; fax: +4 0245 213 944 e-mail: office@amdb.an.ro

Ope ator de date cu caracter personal, conform Regulamentului (UE) 2016/679



Pagină 3 din 7

n m.ro

- f) *riscul de accident, ținându-se seama în special de substanțele și de tehnologiile utilizate:*
riscul de accident, pe perioada execuției lucrărilor este redus, deoarece nu se utilizează substanțe periculoase.

1. Localizarea proiectelor

- 2.1. *utilizarea existentă a terenului: categoria de folosință a terenului;*
2.2. *relativa abundență a resurselor naturale din zonă, calitatea și capacitatea regenerativă a acestora:* nu este cazul;
2.3. *capacitatea de absorbție a mediului, cu atenție deosebită pentru:*
a) zonele umede: nu este cazul;
b) zonele costiere: nu este cazul;
c) zonele montane și cele împădurite: nu este cazul;
d) parcurile și rezervațiile naturale: nu este cazul;
e) ariile clasificate sau zonele protejate prin legislația în vigoare, cum sunt: proiectul nu este amplasat în sau în vecinătatea unei arii naturale protejate
f) zonele de protecție specială, mai ales cele desemnate prin Ordonanța de urgență a Guvernului nr. 57/2007 privind regimul ariilor naturale protejate, conservarea habitatelor naturale, a florei și faunei sălbatice, cu modificările și completările ulterioare, zonele prevăzute prin Legea nr. 5/2000 privind aprobarea Planului de amenajare a teritoriului național - Secțiunea a III - a - zone protejate, zonele de protecție instituite conform prevederilor Legii apelor nr. 107/1996, cu modificările și completările ulterioare, și Hotărârea Guvernului nr. 930/2005 pentru aprobarea Normelor speciale privind caracterul și mărimea zonelor de protecție sanitară și hidrogeologică: proiectul nu este inclus în zone de protecție specială desemnate;
g) ariile în care standardele de calitate a mediului stabilite de legislație au fost deja depășite: nu au fost înregistrate astfel de situații;
h) ariile dens populate: nu e cazul
i) peisajele cu semnificație istorică, culturală și arheologică: nu este cazul;

3. Caracteristicile impactului potențial:

- a) extinderea impactului: aria geografică și numărul persoanelor afectate: nu este cazul;
b) natura transfrontieră a impactului: nu este cazul
c) mărimea și complexitatea impactului: impact relativ redus și local atât pe perioada execuției proiectului cât și ulterior în perioada de funcționare;
d) probabilitatea impactului: impact cu probabilitate redusă atât pe parcursul realizării investiției, cât și după realizarea acestuia, deoarece măsurile prevăzute de proiect nu vor afecta semnificativ factorii de mediu (aer, apă, sol, așezări umane);
e) durata, frecvența și reversibilitatea impactului: impact cu durată, frecvență și reversibilitate reduse datorită naturii proiectului și măsurilor prevăzute de acesta;

Condiții de realizare a proiectului

Titularul are obligația de a urmări modul de respectare a legislației de mediu în vigoare pe toată perioada de execuție a lucrărilor și în perioada de funcționare, luând toate măsurile necesare pentru a nu se produce poluarea apelor subterane, de suprafață, a solului sau a aerului.

Pentru organizarea de șantier:

- depozitarea materialelor de construcție și a deșeurilor rezultate se va face în zone special amenajate fără să afecteze circulația în zona obiectivului;
- utilajele de construcții se vor alimenta cu carburanți numai în zone special amenajate fără a se contamina solul cu produse petroliere;
- întreținerea utilajelor / mijloacelor de transport (spălarea lor, efectuarea de reparații, schimburile de ulei) se vor face numai la service-uri / baze de producție autorizate;
- toate echipamentele mecanice trebuie să respecte standardele referitoare la emisiile de zgomot în mediu conform H.G 1756/2006 privind emisiile de zgomot în mediu produse de echipamentele destinate utilizării în exteriorul clădirilor;
- deșeurile menajere se vor colecta în europubelă și se vor preda către unități autorizate;
- prin organizarea de șantier nu se vor ocupa suprafețe suplimentare de teren, față de cele planificate pentru realizarea obiectivului;
- pentru lucrările specifice de șantier se vor utiliza toalete existente;

Faza de funcționare - activități desfășurate pe amplasament

- se va asigura o funcționare optimă a tuturor echipamentelor prevăzute în proiect pentru protecția factorilor de mediu

Protecția calității apei

În perioada de construcție

- nu se vor evacua ape uzate în apele de suprafață sau subterane, nu se vor manipula sau depozita deșeuri, reziduuri sau substanțe chimice, fără asigurarea condițiilor de evitare a poluării directe sau indirecte a apelor de suprafață sau subterane;

Protecția aerului

În perioada de construcție

- transportul materialelor de construcție și a deșeurilor rezultate se va face pe cât posibil pe trasee stabilite în afara zonelor locuite;

Protecția împotriva zgomotului

În timpul execuției proiectului și funcționării Nivelul de zgomot continuu echivalent ponderat A (AeqT) se va încadra în limitele SR 10009: 2017 / C91: 2020 - Acustica. Limite admisibile ale nivelului de zgomot din mediul ambiant, și OM nr. 119/ 2014 pentru aprobarea Normelor de igienă și sănătate publică privind mediul de viață al populației, respectiv:

- 60 dB - la limita proprietății în cazul clădirilor cu teren împrejmuit (curte) și cu destinație rezidențială cu regim de două niveluri sau mai puțin;
- 65 dB - la limita zonei funcționale a amplasamentului;
- 55 dB în timpul zilei / 45 dB noaptea (între orele 23:00 - 7:00) la fațada clădirilor învecinate, considerate zone protejate;
- 50 dB - la fațada clădirii rezidențiale care este cea mai expusă acțiunii unei surse de zgomot exterioare;

Protecția solului

a) În perioada de construcție

- vor fi evitate lucrările care pot duce la degradări ale rețelelor supraterane sau subterane existente în zonă;
- se vor amenaja spații corepunzătoare pentru depozitarea materialelor de construcție și pentru depozitarea temporară a deșeurilor generate;
- se interzice poluarea solului cu carburanți, uleiuri uzate în urma operațiilor de staționare, aprovizionare, depozitare sau alimentare cu combustibili a utilajelor și a mijloacelor de transport sau datorită funcționării necorespunzătoare a acestora;

b) În perioada de funcționare

- se vor amenaja spații corepunzătoare depozitarea temporară a deșeurilor generate;
- se va asigura preluarea ritmică a deșeurilor rezultate pe amplasament, evitarea depozitării necontrolate a acestora;

Modul de gestionare a deșeurilor

Atât în perioada de construire cât și în cea de funcționare titularul are obligația respectării prevederilor Ordonanței de Urgență a Guvernului României privind protecția mediului nr.195/2005 precum și Ordonanța de urgență nr. 92 / 2021, privind regimul deșeurilor, aprobată prin Legea 17 / 2023.

În perioada de construcție

- deșeurile reciclabile rezultate în urma lucrărilor de construcții se vor colecta selectiv prin grija executantului lucrării, selectiv pe categorii și vor fi predate la firme specializate în valorificarea lor;
- deșeurile menajere se vor colecta în europubelă și se vor preda către firme specializate;
- este interzisă depozitarea deșeurilor direct pe sol;

Lucrări de refacere a amplasamentului

- la finalizarea lucrărilor de construcții se vor executa lucrări de refacere a solului; se va curăța amplasamentul de toate tipurile de deșeuri generate pe perioada realizării proiectului;
- se vor lua toate măsurile pentru evitarea poluărilor accidentale, iar în cazul unor astfel de incidente, se va acționa imediat pentru a controla, izola, elimina poluarea;

Monitorizarea

În timpul implementării proiectului: în scopul eliminării eventualelor disfuncționalități, pe întreaga durată de execuție a lucrărilor vor fi supravegheate:

- respectarea cu strictețe a limitelor și suprafețelor destinate execuției lucrărilor;
- funcționarea utilajelor;
- modul de depozitare a materialelor de construcție;
- modul de depozitare al deșeurilor / valorificare și monitorizarea cantităților de deșeuri generate; predarea deșeurilor către operatori autorizați în valorificarea / eliminarea deșeurilor;
- respectarea normelor de securitate, respectiv a normelor de securitate a muncii;
- nivelul de zgomot - în cazul apariției sesizărilor din partea populației datorate depășirii limitelor admisibile, se vor lua măsuri organizatorice și / sau tehnice corespunzătoare de atenuare a impactului;

AGENȚIA PENTRU PROTECȚIA MEDIULUI DÂMBOVIȚA

Caia Ialomiței, nr.1, Târgoviște, județ Dâmbovița, Cod poștal 130142

Tel.: +4 0245 213 959; fax: +4 0245 213 944 e-mail: office@amdb.an.m.ro

Operator de date cu caracter personal, conform Regulamentului (UE) 2016/679



- se va urmări menținerea unui nivel redus al emisiilor în aerul atmosferic datorate operațiilor de transport materiale prin utilizarea de mijloace de transport conforme, luarea măsurilor necesare în situația în care se constată depășirea standardului de calitate a aerului ambiental datorită execuției proiectului;

Prezenta decizie este valabilă pe toată perioada de realizare a proiectului, iar în situația în care intervin elemente noi, necunoscute la data emiterii prezentei decizii, sau se modifică condițiile care au stat la baza emiterii acesteia, titularul proiectului are obligația de a notifica autoritatea competentă emitentă.

Orice persoană care face parte din publicul interesat și care se consideră vătămată într-un drept al său ori într-un interes legitim se poate adresa instanței de contencios administrativ competente pentru a ataca, din punct de vedere procedural sau substanțial, actele, deciziile ori omisiunile autorității publice competente care fac obiectul participării publicului, inclusiv aprobarea de dezvoltare, potrivit prevederilor Legii contenciosului administrativ nr. 554/2004, cu modificările și completările ulterioare.

Se poate adresa instanței de contencios administrativ competente și orice organizație neguvernamentală care îndeplinește condițiile prevăzute la art. 2 din Legea nr. 292/2018 privind evaluarea impactului anumitor proiecte publice și private asupra mediului, considerându-se că acestea sunt vătămate într-un drept al lor sau într-un interes legitim.

Actele sau omisiunile autorității publice competente care fac obiectul participării publicului se atacă în instanță odată cu decizia etapei de încadrare, cu acordul de mediu ori, după caz, cu decizia de respingere a solicitării de emitere a acordului de mediu, respectiv cu aprobarea de dezvoltare sau, după caz, cu decizia de respingere a solicitării aprobării de dezvoltare.

Înainte de a se adresa instanței de contencios administrativ competente, persoanele prevăzute la art. 21 din Legea nr. 292/2018 privind evaluarea impactului anumitor proiecte publice și private asupra mediului au obligația să solicite autorității publice emitente a deciziei prevăzute la art. 21 alin. (3) sau autorității ierarhic superioare revocarea, în tot sau în parte, a respectivei decizii. Solicitarea trebuie înregistrată în termen de 30 de zile de la data aducerii la cunoștința publicului a deciziei.

Autoritatea publică emitentă are obligația de a răspunde la plângerea prealabilă prevăzută la art. 22 alin. (1) în termen de 30 de zile de la data înregistrării acesteia la acea autoritate.

Procedura de soluționare a plângerii prealabile prevăzută la art. 22 alin. (1) este gratuită și trebuie să fie echitabilă, rapidă și corectă.

Prezenta decizie poate fi contestată în conformitate cu prevederile Legii nr. 292/2018 privind evaluarea impactului anumitor proiecte publice și private asupra mediului și ale Legii nr. 554/2004, cu modificările și completările ulterioare.

DIRECTOR CUTIV.
Maria M ASE

Șef Serviciu A.A.
Florian STANCESCU

Întocmit,
Șef A.A.A. Andrei Valentin CALINESCU

Șef Serviciu C.F.
Laura Gabriela BRI, EAG

consilier C.F.M. Nicoleta VLADESCU