

SUPRAFATA TEREN 17.000,00mp

SUPRAFATA CONSTRUITA PROPUSA 395,88mp
SUPRAFATA DESFASURATA PROPUSA 520,96mp
P.O.T. PROPUS 2,33%
C.U.T. PROPUS 0,03

CATEGORIA DE IMPORTANTA C
CLASA DE IMPORTANTA III
GRADUL DE REZISTENTA LA FOC II
RISC DE INCENDIU MIC


Nr. cad. 75584



ORDINUL ARHITECTILOR
 DIN ROMANIA
 1688
 Sorin
 ADLER
 Arhitect cu drept de semnatura

CONCRETE & DESIGN SOLUTIONS S.R.L. este proprietara intelectuala a solutiilor tehnice si economice cuprinse in prezenta documentatie. Ele pot fi utilizate numai in scopul prevazut in contract. Documentatia nu poate fi reprodusa - integral sau partial - fara acordul scris al CONCRETE & DESIGN SOLUTIONS S.R.L.


ASOCIERIA		BENEFICIAR	
 TPS Engineering & Asociatii s.r.l. Str. Principala, nr. 568, com. Remetea Mare, Jud. Timis Tel: 0721 012 254 e-mail: office@tps.ro Reg.Com.: J20/190602019, CUI: RO 409903464		COMPANIA NATIONALA DE INVESTITII s.a.	
 CONCRETE & DESIGN SOLUTIONS S.R.L. Str. Sublocuitorilor Zaharia nr.5, Sector 1, Bucuresti Tel: 0371 486 404; Fax: 0372 256 576; e-mail: office@consoles.ro Reg.Com.: J40/7048/2013; CUI: RO 31730943		PROIECT CONSTRUIRE BAZA SPORTIVA TIP 1, CALEA IALOMITEI 9-15 (BAZA DE AGREMENT „CRIZANTEMA”), MUNICIPIUL TARGOVISTE ADRESA CALEA IALOMITEI 9-15 MUNICIPIUL TARGOVISTE, JUDETUL DAMBOVITA	
 CONSTRUCTIM s.a. Piata Unirii nr. 53, Timisoara, Jud. Timis Tel: 0740 404 022 / 0256 456 126 e-mail: constructim@constructim.ro Reg.Com.: J29/219/1991, CUI: RO 1802943		TITLU PLANSA PLAN DE SITUATIE PROPUNERE	
CALITATE	NUME	SEMNATURA	PLANSA
SEF PROIECT	arh. Sorin ADLER		A.03
PROIECTAT	arh. Sorin ADLER		NUMAR PROIECT B013
DESENAT	arh. Oana STERESCU		SCARA
VERIFICAT	arh. Oana ADLER		DATA
			REVIZIE
			FAZA
			1:500
			2021
			0
			D.T.A.C.

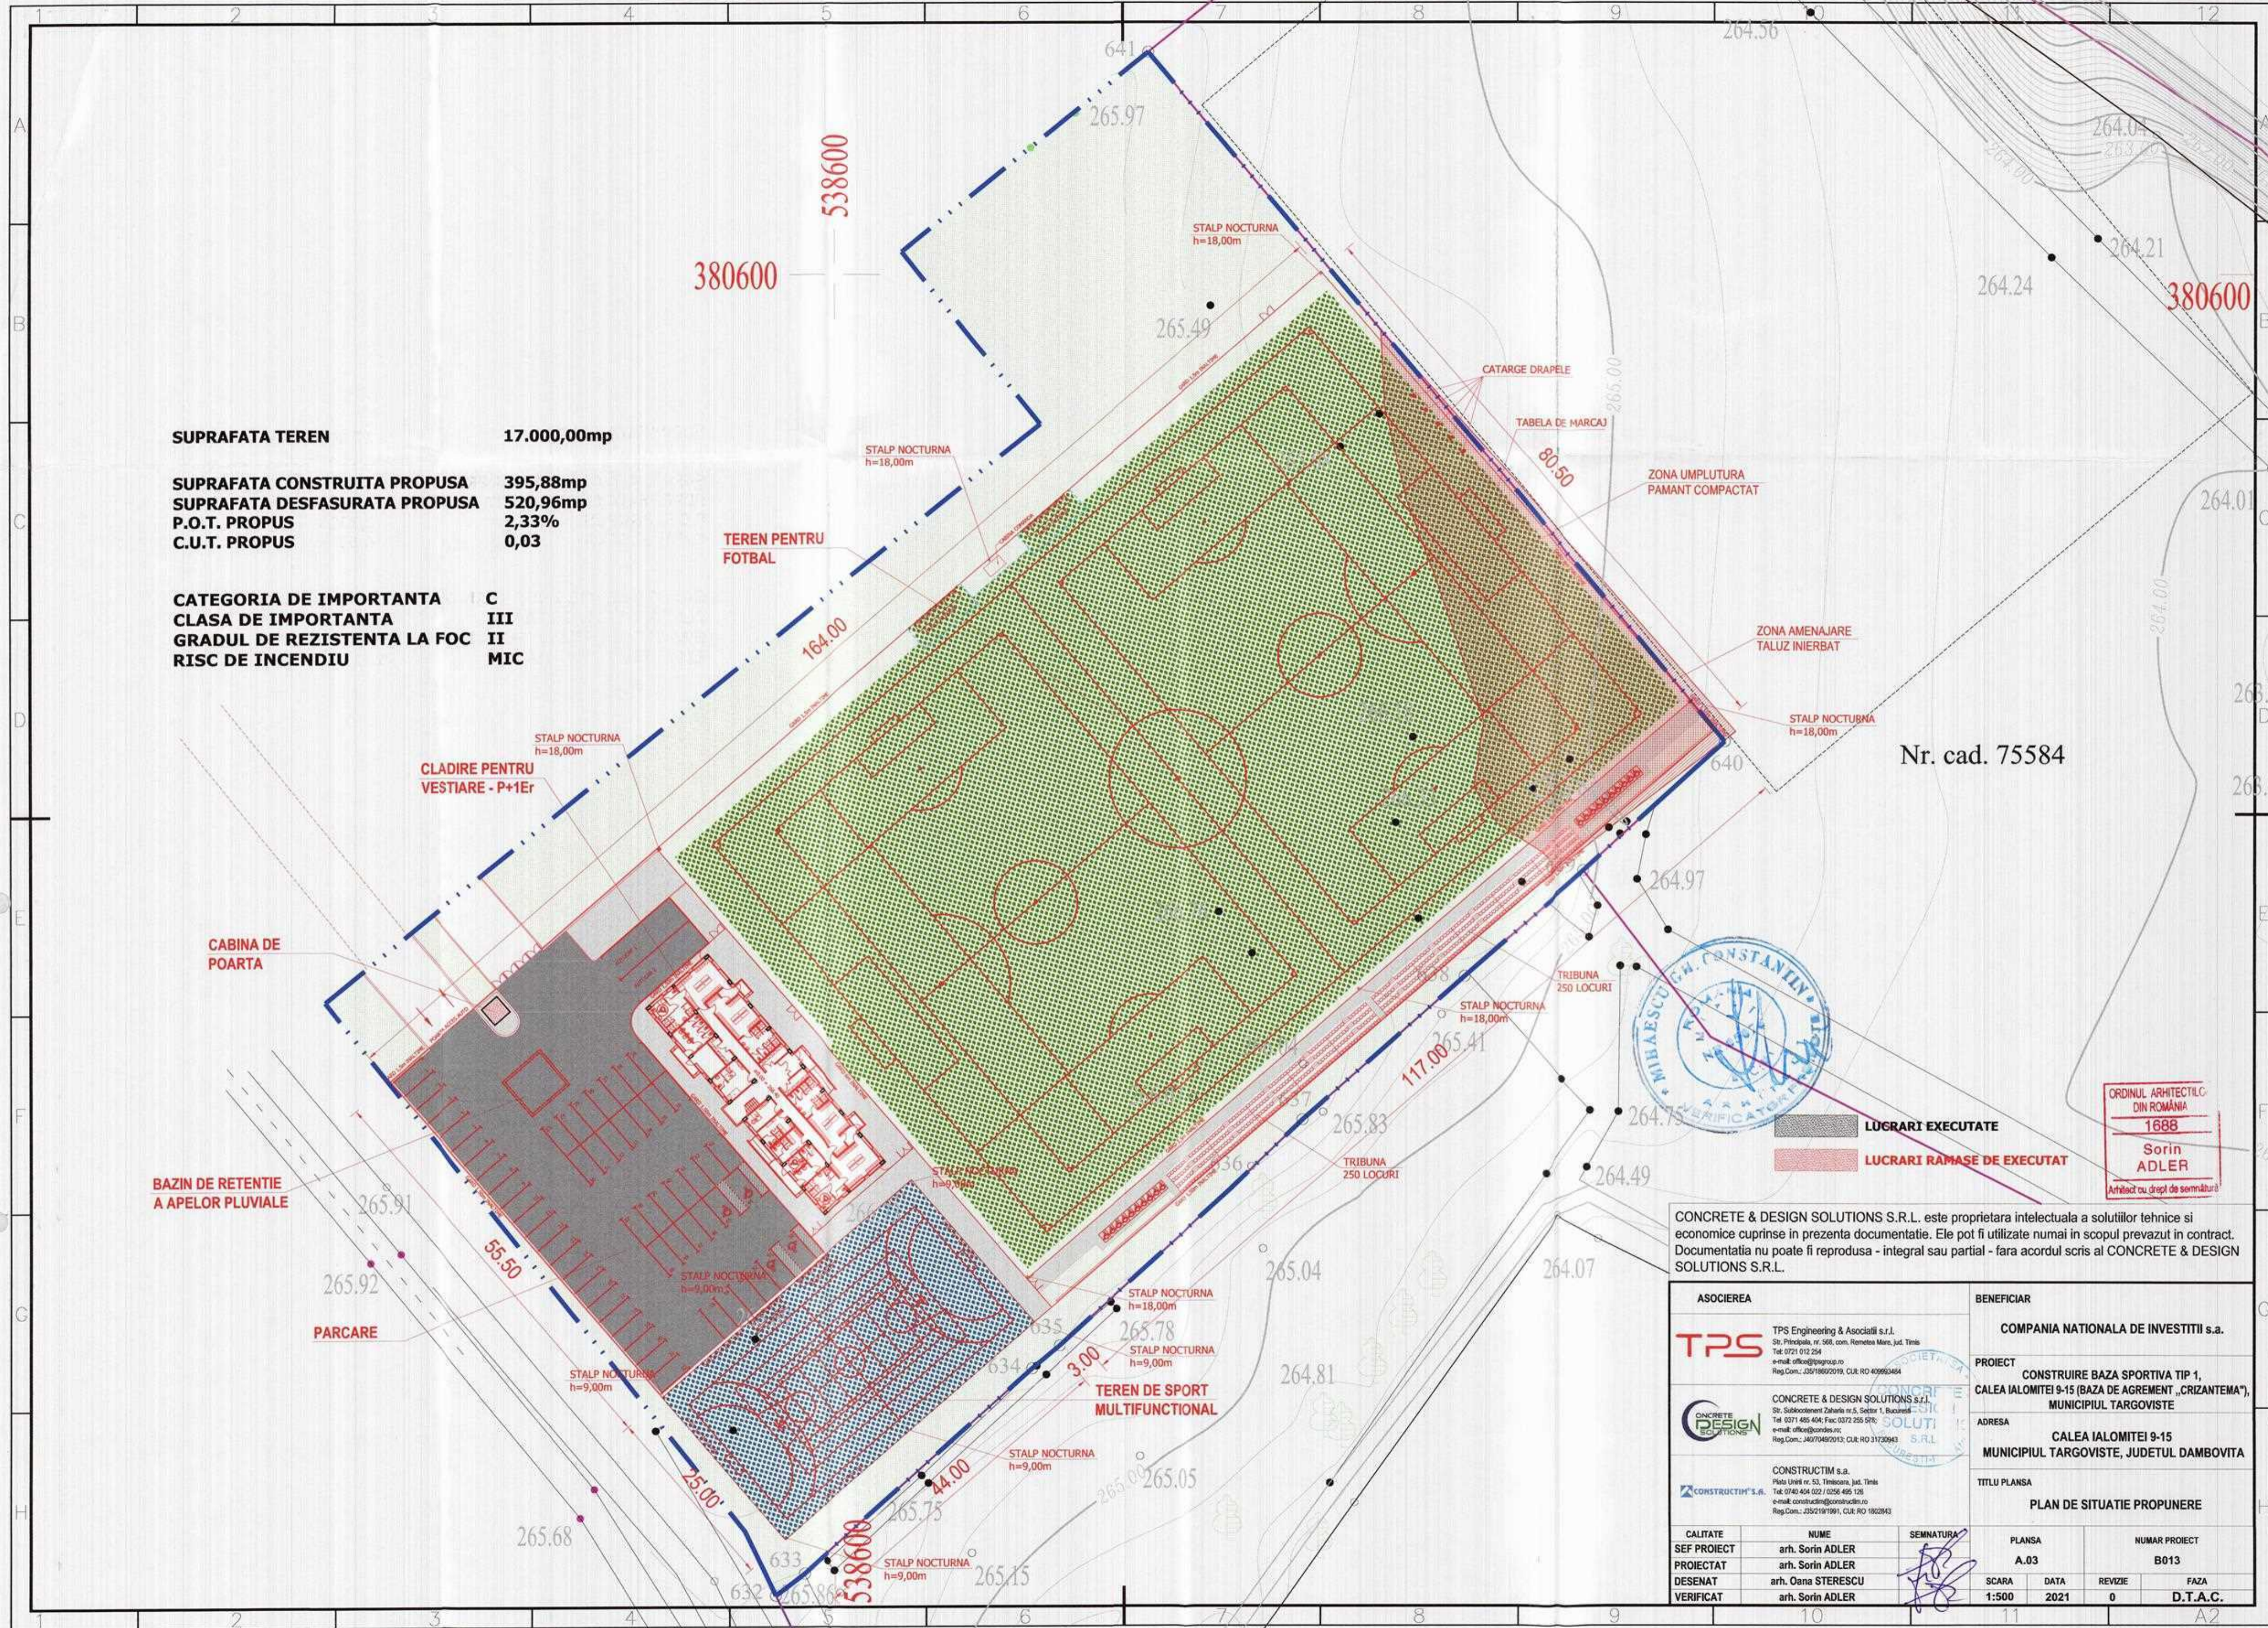



VEDERE LATERALA DREAPTA

VEDERE LATERALA STANGA

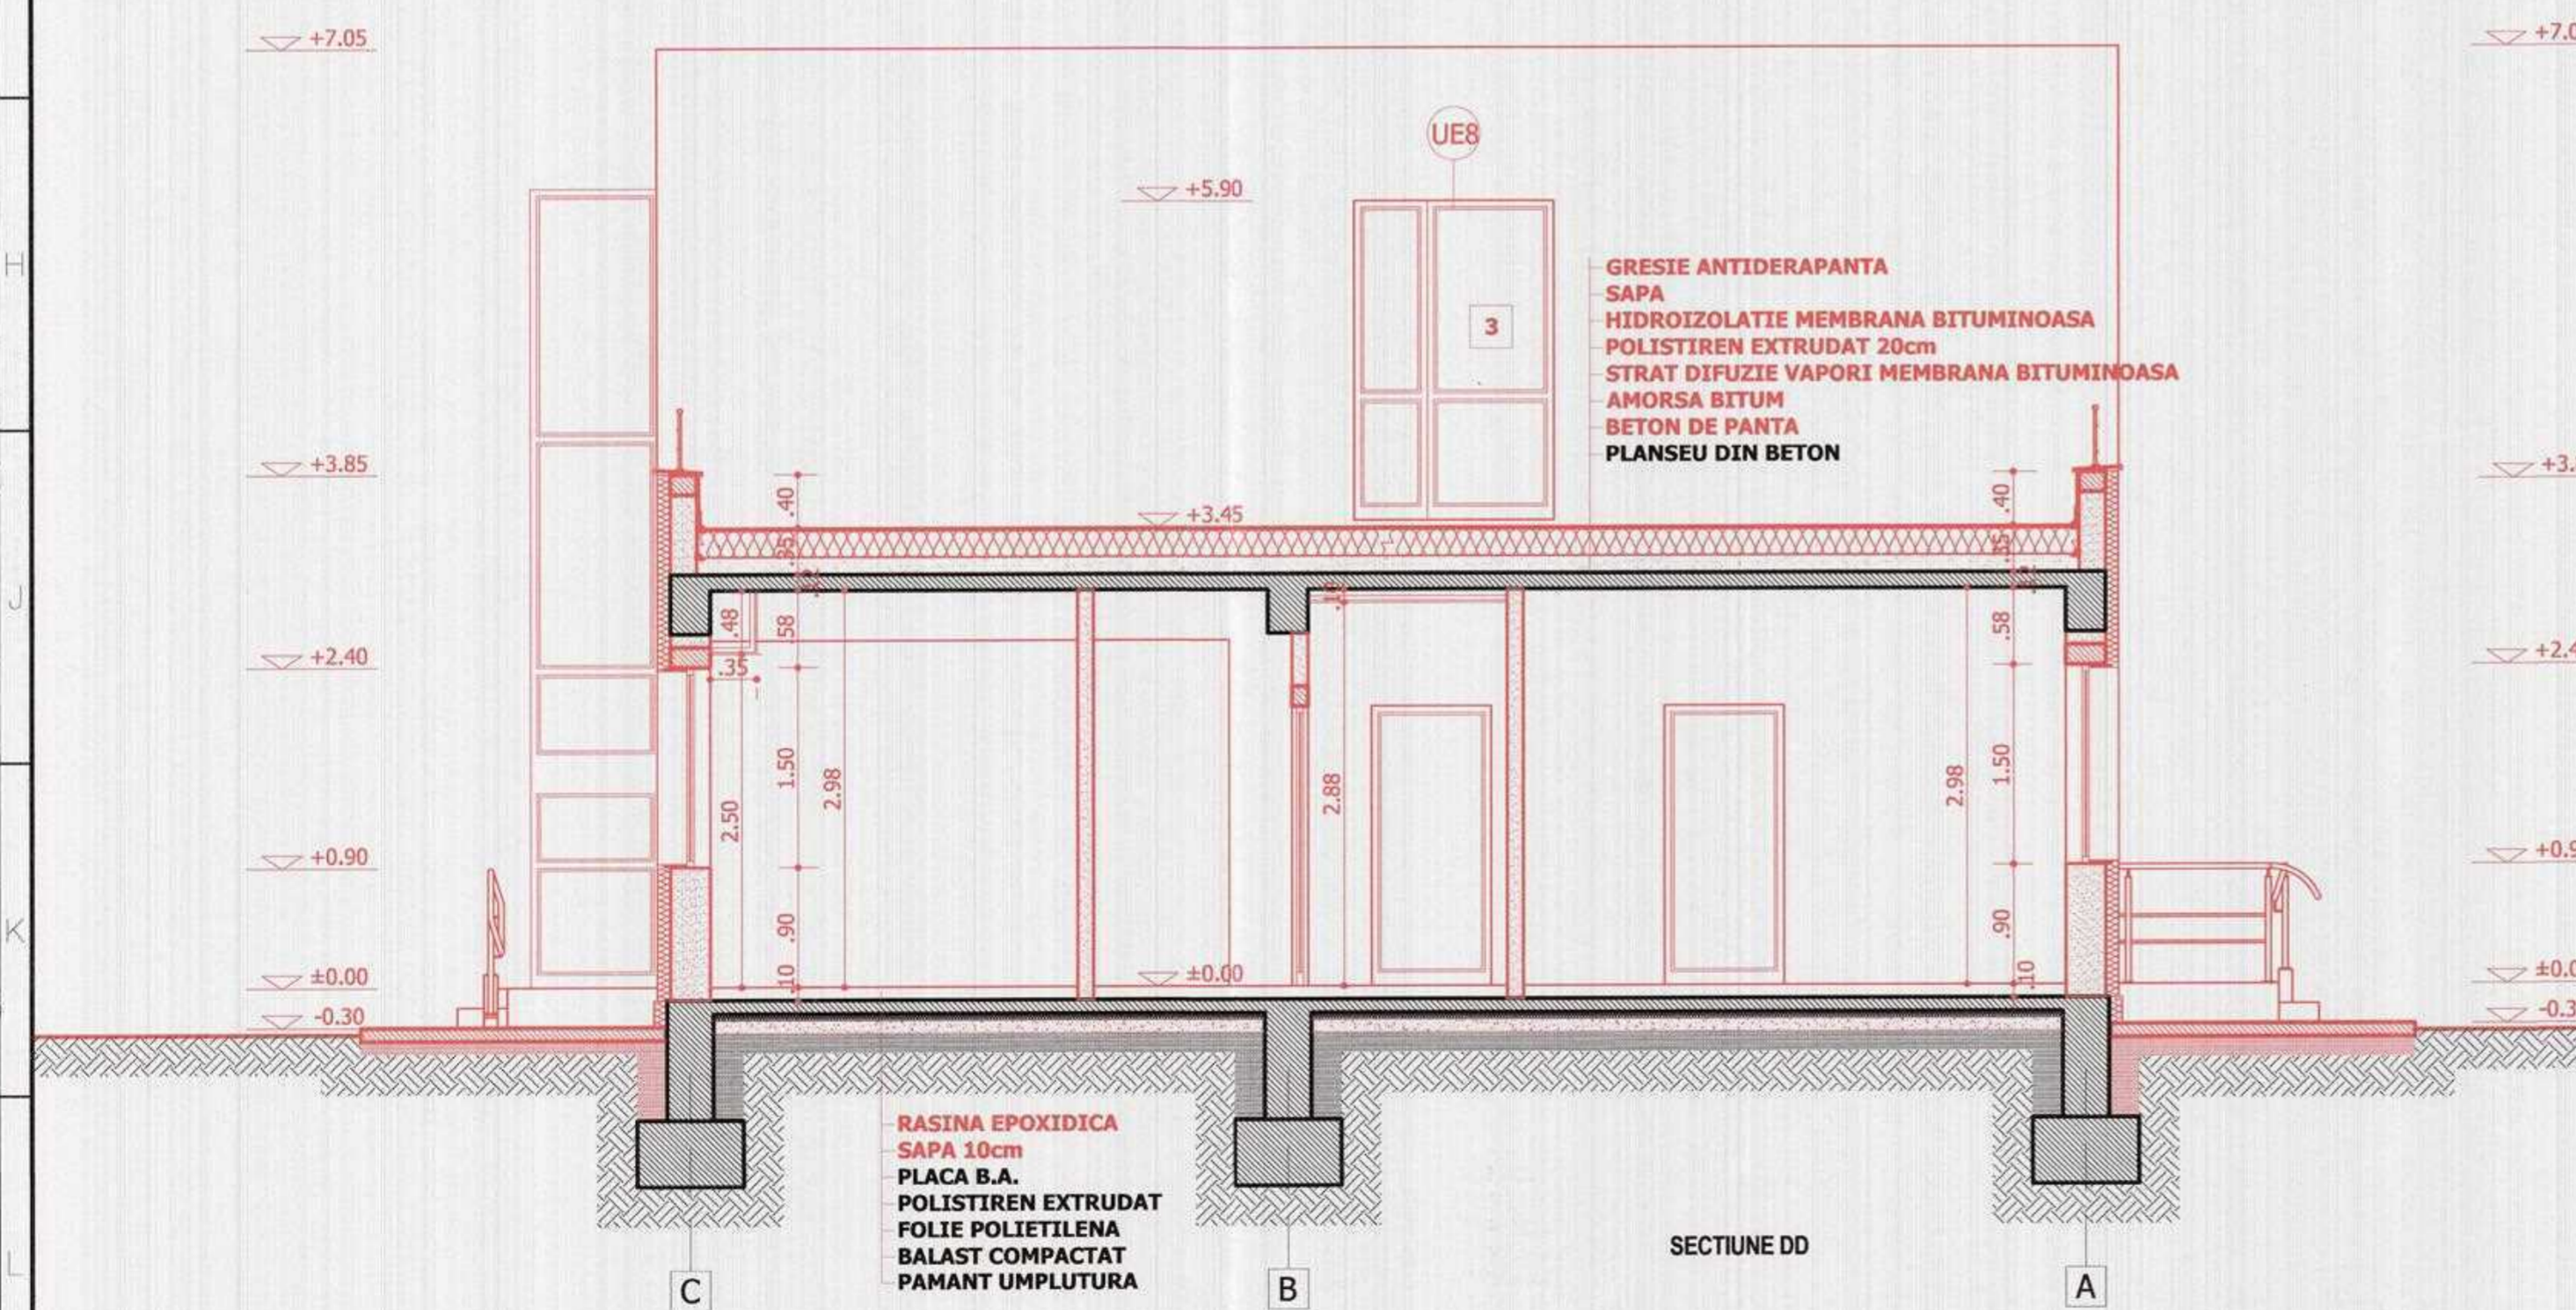

SECTIUNE DD

- 1 TENCUIALA DECORATIVA CULOARE IVOIRE RAL 1013
- 2 TENCUIALA DECORATIVA LA SOCLU CULOARE RAL 1001
- 3 TAMPLARIE DIN PROFILE DE ALUMINIU CU GEAM TERMOIZOLANT CULOARE RAL 6018
- 4 BALUSTRADA METALICA INOX
- 5 GRESIE ANTIDERAPANTA EXTERIOR CULOARE RAL 8003

GRESIE ANTIDERAPANTA
SAPA
HIDROIZOLATIE MEMBRANA BITUMINOASA
POLISTIREN EXTRUDAT 20cm
STRAT DIFUZIE VAPORI MEMBRANA BITUMINOASA
AMORSA BITUM
BETON DE PANTA
PLANSU DIN BETON

RASINA EPOXIDICA
SAPA 10cm
PLACA B.A.
POLISTIREN EXTRUDAT
FOLIE POLIETILENA
BALAST COMPACTAT
PAMANT UMLPATURA



LUCRARI EXECUTATE
LUCRARI RAMASE DE EXECUTAT

ORDINUL ARHITECTURILOR
DIN ROMANIA
1688
Sorin
ADLER
Arhitect cu drept de semnatura

CATEGORIA DE IMPORTANTA C
CLASA DE IMPORTANTA III
GRADUL DE REZISTENTA LA FOC II
RISC DE INCENDIU MIC

CONCRETE & DESIGN SOLUTIONS S.R.L. este proprietara intelectuala a solutiilor tehnice si economice cuprinse in prezenta documentatie. Ele pot fi utilizate numai in scopul prevazut in contract. Documentatia nu poate fi reproducuta - integral sau partial - fara acordul scris al CONCRETE & DESIGN SOLUTIONS S.R.L.

ASOCIERIA		BENEFICIAR	
TPS Engineering & Asociatii s.r.l. Str. Pipocului, nr. 56B, com. Timisoara Mare, Jud. Timis Tel: 0751 612 264 e-mail: office@tps.ro Reg.Com./Judec. Timis: 1902/2019, CUI: RO 40990944		COMPANIA NATIONALA DE INVESTITII s.a. PROIECT CONSTRUIRE BAZA SPORTIVA TIP 1, CALEA IALOMITEI 9-15 (BAZA DE AGREMENT „CRIZANTEMA”), MUNICIPIUL TARGOVISTE	
CONCRETE & DESIGN SOLUTIONS S.R.L. Str. Sufletului Zăvoaie nr.3, 86000, Urmuzari Tel: 0751 681264, Fax: 0751 236 576 e-mail: office@concrete.ro Reg.Com./Judec. Timis: 1902/2019, CUI: RO 31339940		ADRESA CALEA IALOMITEI 9-15 MUNICIPIUL TARGOVISTE, JUDETEL DABOVITA	
CONSTRUCTIM S.A. Plev 1446 In. 53, Timisoara, Jud. Timis Tel: 0751 681 022, 0751 681 018 e-mail: constructim@concrete.ro Reg.Com./Judec. Timis: 1902/2019, CUI: RO 1802643		TITLU PLANSA VEDERI LATERALE SECTIUNE DD	
CALITATE	NUME	SEMNATURA	PLANSA
SEF PROIECT	arh. Sorin ADLER		A.09
PROIECTAT	arh. Sorin ADLER		B013
DESENAT	arh. Dana STERESCU	SCARA	DATA
VERIFICAT	arh. Sorin ADLER	1:50	2021
		REVIZIE	FAZA
		0	D.T.A.C.

