


Sistem de proiectie: Stereo 1970

**LEGENDA:**


- LES Mt. proiectat
- Numere cadastrale
- Gager
- Stalp electric din beton
- Camin vizitare
- Gaz
- Indicator
- Pom
- Stalp metallic
- Hidrant

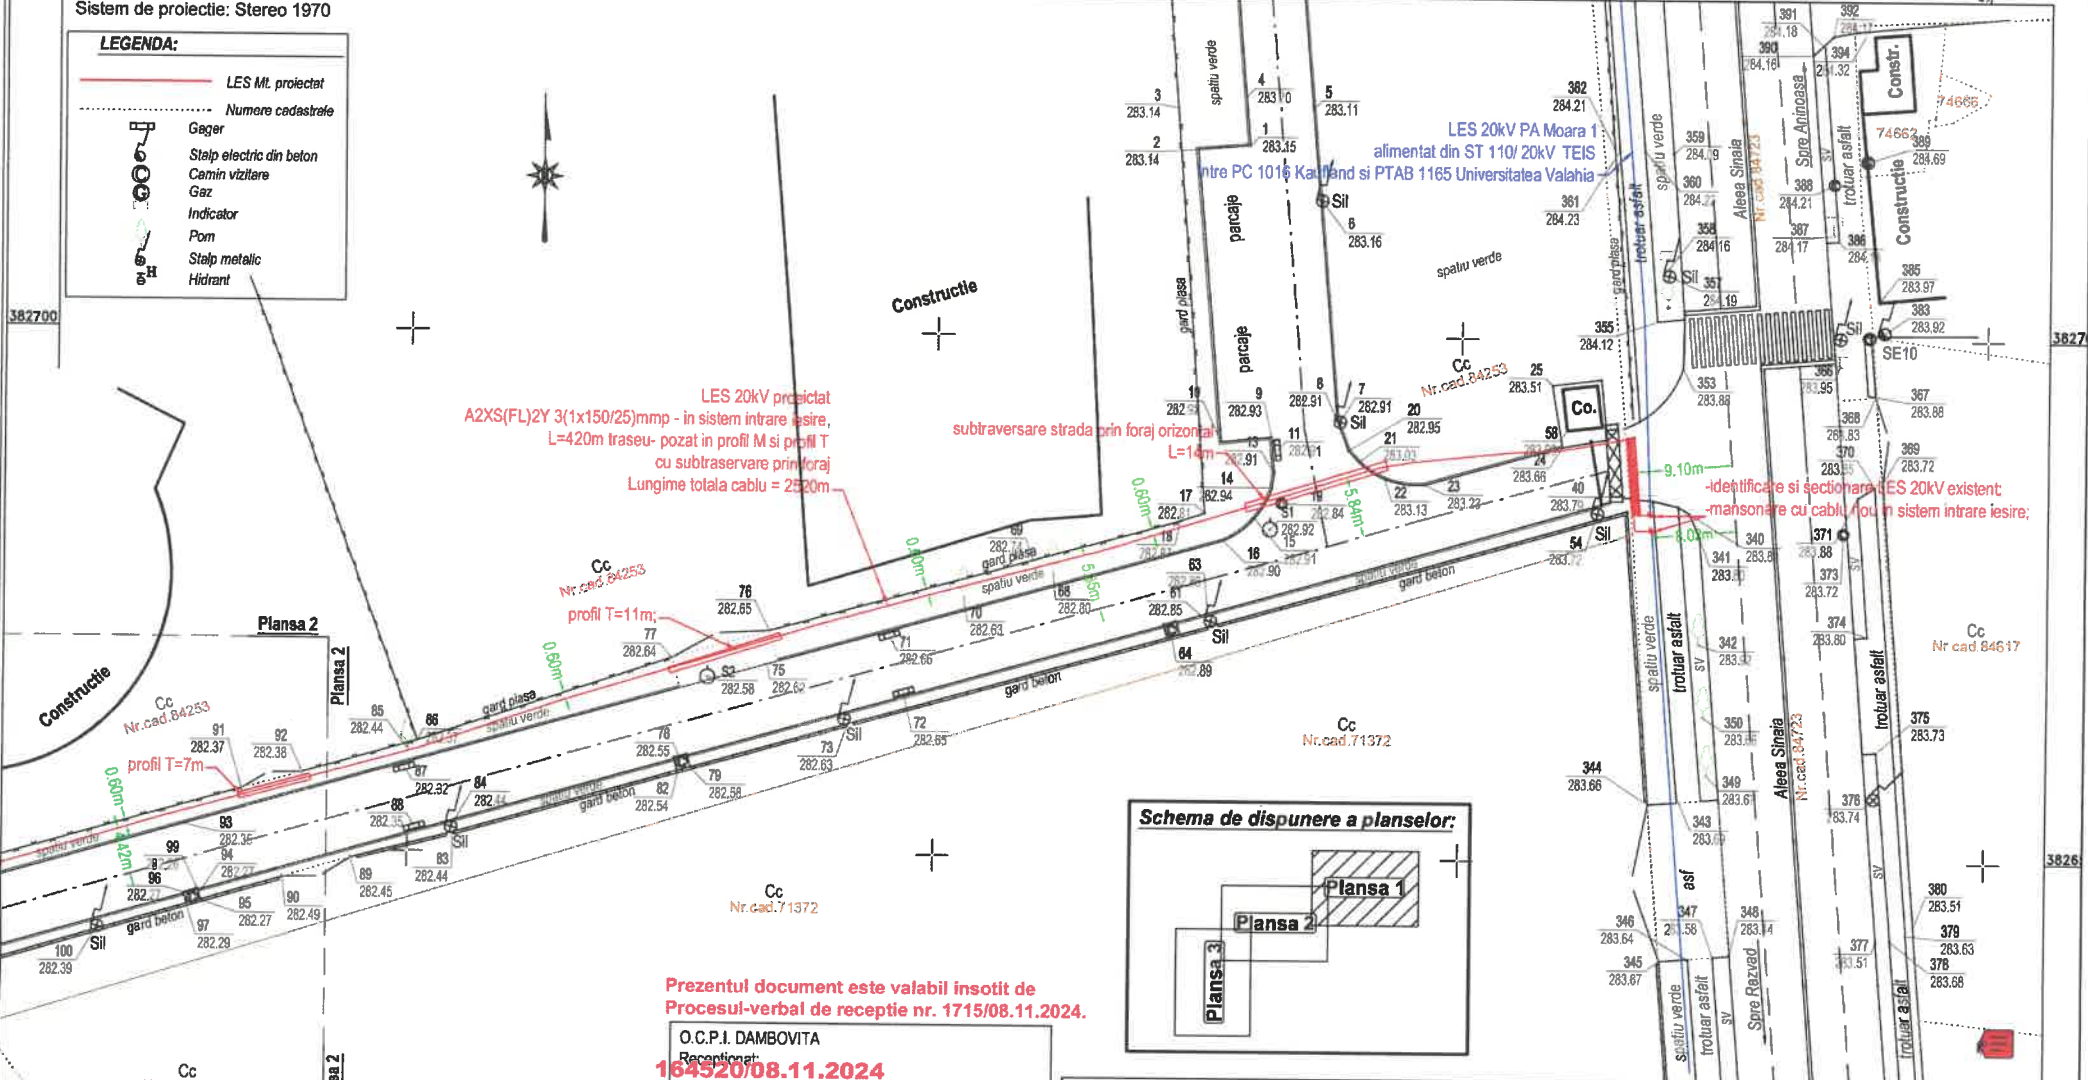

LES 20kV proiectat  
A2XS(FL)2Y 3(1x150/25)mmp - in sistem intrare iesire,  
L=420m traseu- pozat in profil M si profil T  
cu subtraservare prin foraj  
Lungime totala cablu = 2520m

subtraversare strada prin foraj orizontal  
L=14m

-identificati si sectionarile LES 20kV existente  
-mansoare cu cablu, nou in sistem intrare iesire;

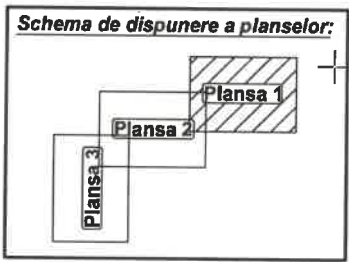

Prezentul document este valabil insotit de  
Procesul-verbal de receptie nr. 1715/08.11.2024.

O.C.P.I. DAMBOVITA  
Receptionat:  
**164520/08.11.2024**  
**Rodica Serban** Semnat digital de Rodica Serban  
Data: 2024.11.08 11:23:50 +02'00'

**MENTIUNE:**  
"Exercitarea drepturilor de uz si de servitute asupra proprietatilor private se face pe baza conventiilor cadru, incheiate potrivit prevederilor Legii energiei electrice si a gazelor naturale nr.123/2012".

**Executant,**  
PFA Georgescu, Virginia  
RO-DB-F 0025  
**Virginia Georgescu**  
Digitally signed by Virginia Georgescu  
Date: 2024.11.06 10:44:48 +02'00'

Semnatura		Acest proiect este proprietatea intelectuală a SC PROELRO-EG S.R.L. și este interzisă utilizarea sau reproducerea sa fara acordul autorului	
Nume		Beneficiar: <b>Primaria Municipiului Targoviste</b>	
Verificator		Proiect: <b>25/2024</b>	
Specificatie		Titlu proiect: Alimentare cu energie electrica Sala de sport, in oras Targoviste, str. Aleea Sinaia, nr.13, judet Dambovita.	
Aprobat		Faza: <b>DTAC</b>	
Verificat		Titlu plansa: <b>Plan de situatie - Plansa 3</b>	
Proiectat		Plansa: <b>PRO-AS-25/2024</b>	
Desenat		Data: <b>Sept 2024</b>	


Verificator	Nume	Semnatura	LOCATIE: Mun. Targoviste, Aleea Sinaia, nr.13, judet Dambovita.	Sistem de proiectie Stereo 70
<b>EXECUTANT:</b> P.F.A. GEORGESCU VERGINIA			Denumire lucrare: Alimentare cu energie electrica Sala de sport, in oras Targoviste, str. Aleea Sinaia, nr.13, judet Dambovita.	
Masurat	ing. P. GEORGESCU	[Signature]	Scara: 1:500	Sistem de cote Marea Neagra 19
Desenat	ing. P. GEORGESCU	[Signature]	Date: 06.11.2024	
Verificat	ing. V. GEORGESCU	[Signature]	Beneficiar: <b>Primaria Municipiului Targoviste</b>	Plan: A3 Plansa 1/3
			Titlu plansa: <b>Plan topografic de situatie</b>	

Sistem de proiectie: Stereo 1970

LEGENDA:

- LES Mt. proiectat
- Numere cadastrale
- Gager
- Stalp electric din beton
- Camion vizitare
- Gaz
- Indicator
- Pom
- Stalp metalic
- Hidrant

Schema de dispunere a planselor:

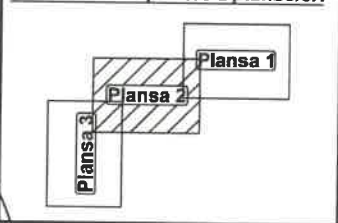

LES 20kV proiectat  
 A2XS(FL)2Y 3(1x150/25)mmp - in sistem intrare lesire,  
 L=420m traseu- pozat in profil M si profil T  
 cu subtraservare prin foraj  
 Lungime totala cablu = 2520m

Prezentul document este valabil insotit de  
 Procesul-verbal de receptie nr. 1715/08.11.2024.

O.C.P.I. DAMBOVITA  
 16.45.30/08.11.2024

Rodica Serban Semnat digital de Rodica Serban  
 Data: 2024.11.08 11:23:35 +02'00'

MENTIUNE:  
 "Exercitarea drepturilor de uz si de servitute asupra proprietatilor private se face pe baza conventiilor cadnu, incheiate potrivit prevederilor Legii energiei electrice si a gazelor naturale nr.123/2012".


Executant,  
 PFA Georgescu Virginia  
 RO-DB-F 0025


Verginia Georgescu  
 Digitally signed by Verginia Georgescu  
 Date: 2024.11.08 10:45:12 +02'00'

Stadionul  
 "Petrolul" Targoviste

Verificator	Nume	Semnatura	LOCATIE: Mun. Targoviste, Aleea Sinaia, nr.13, Judet Dambovita.	Sistem de proiectie: Stereo 70
			Denumire lucrare: Alimentare cu energie electrica Sala de sport. In oras Targoviste, str. Aleea Sinaia, nr.13, Judet Dambovita.	
Masurat	ing. P. GEORGESCU	Scara:	Beneficiar: Primaria Municipiului Targoviste	Sistem de cote: Marea Neagra 1975
Desenat	ing. P. GEORGESCU	1:500		
Verificat	ing. V. GEORGESCU	Data:	Titlu plansa: Plan topografic de situatie	Plan: A3 Plansa 2/3
		06.11.2024		

Semnatura	Acest proiect este proprietatea intelectuală a SC PROELRO-EG S.R.L. si este interzisă utilizarea sau reproducerea sa fara acordul autorului		
Nume	SC PROELRO-EG S.R.L.	Beneficiar:	Primaria Municipiului Targoviste
Verificator	TARGOVISTE, Str. Aleea Sinaia nr.13, Judet Dambovita	Proiect:	25/2024
Specificatie	ing. Dina	Faza:	DTAC
Aprobit	ing. Dina	Titlu plansa:	Plan de situatie - Plansa 3
Verificat	ing. Dina	Plan de situatie - Plansa 3	
Proiectat	ing. Amuza B.		
Desenat	ing. Amuza B.		

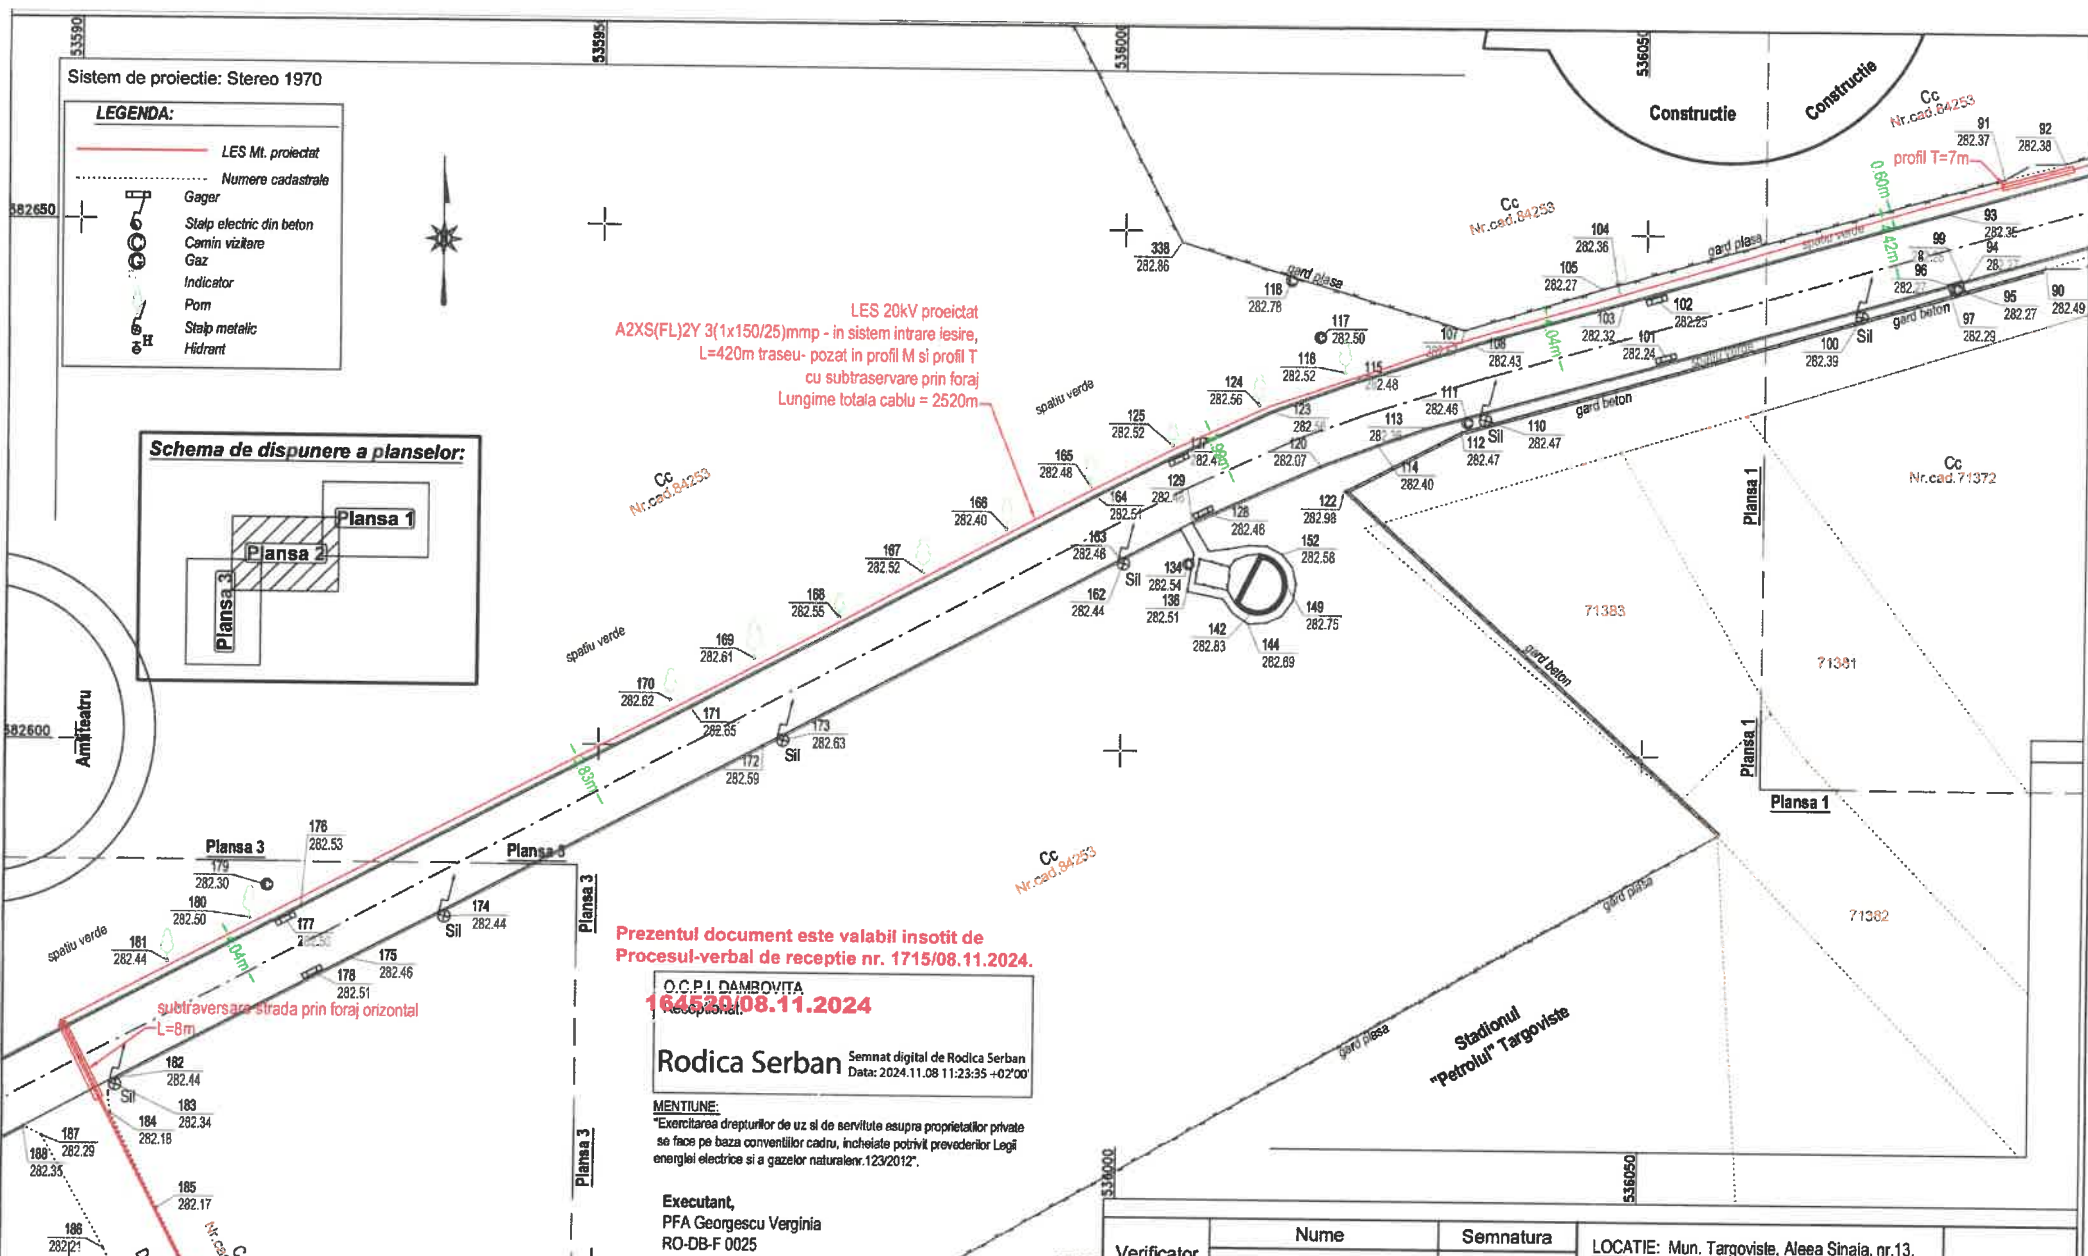

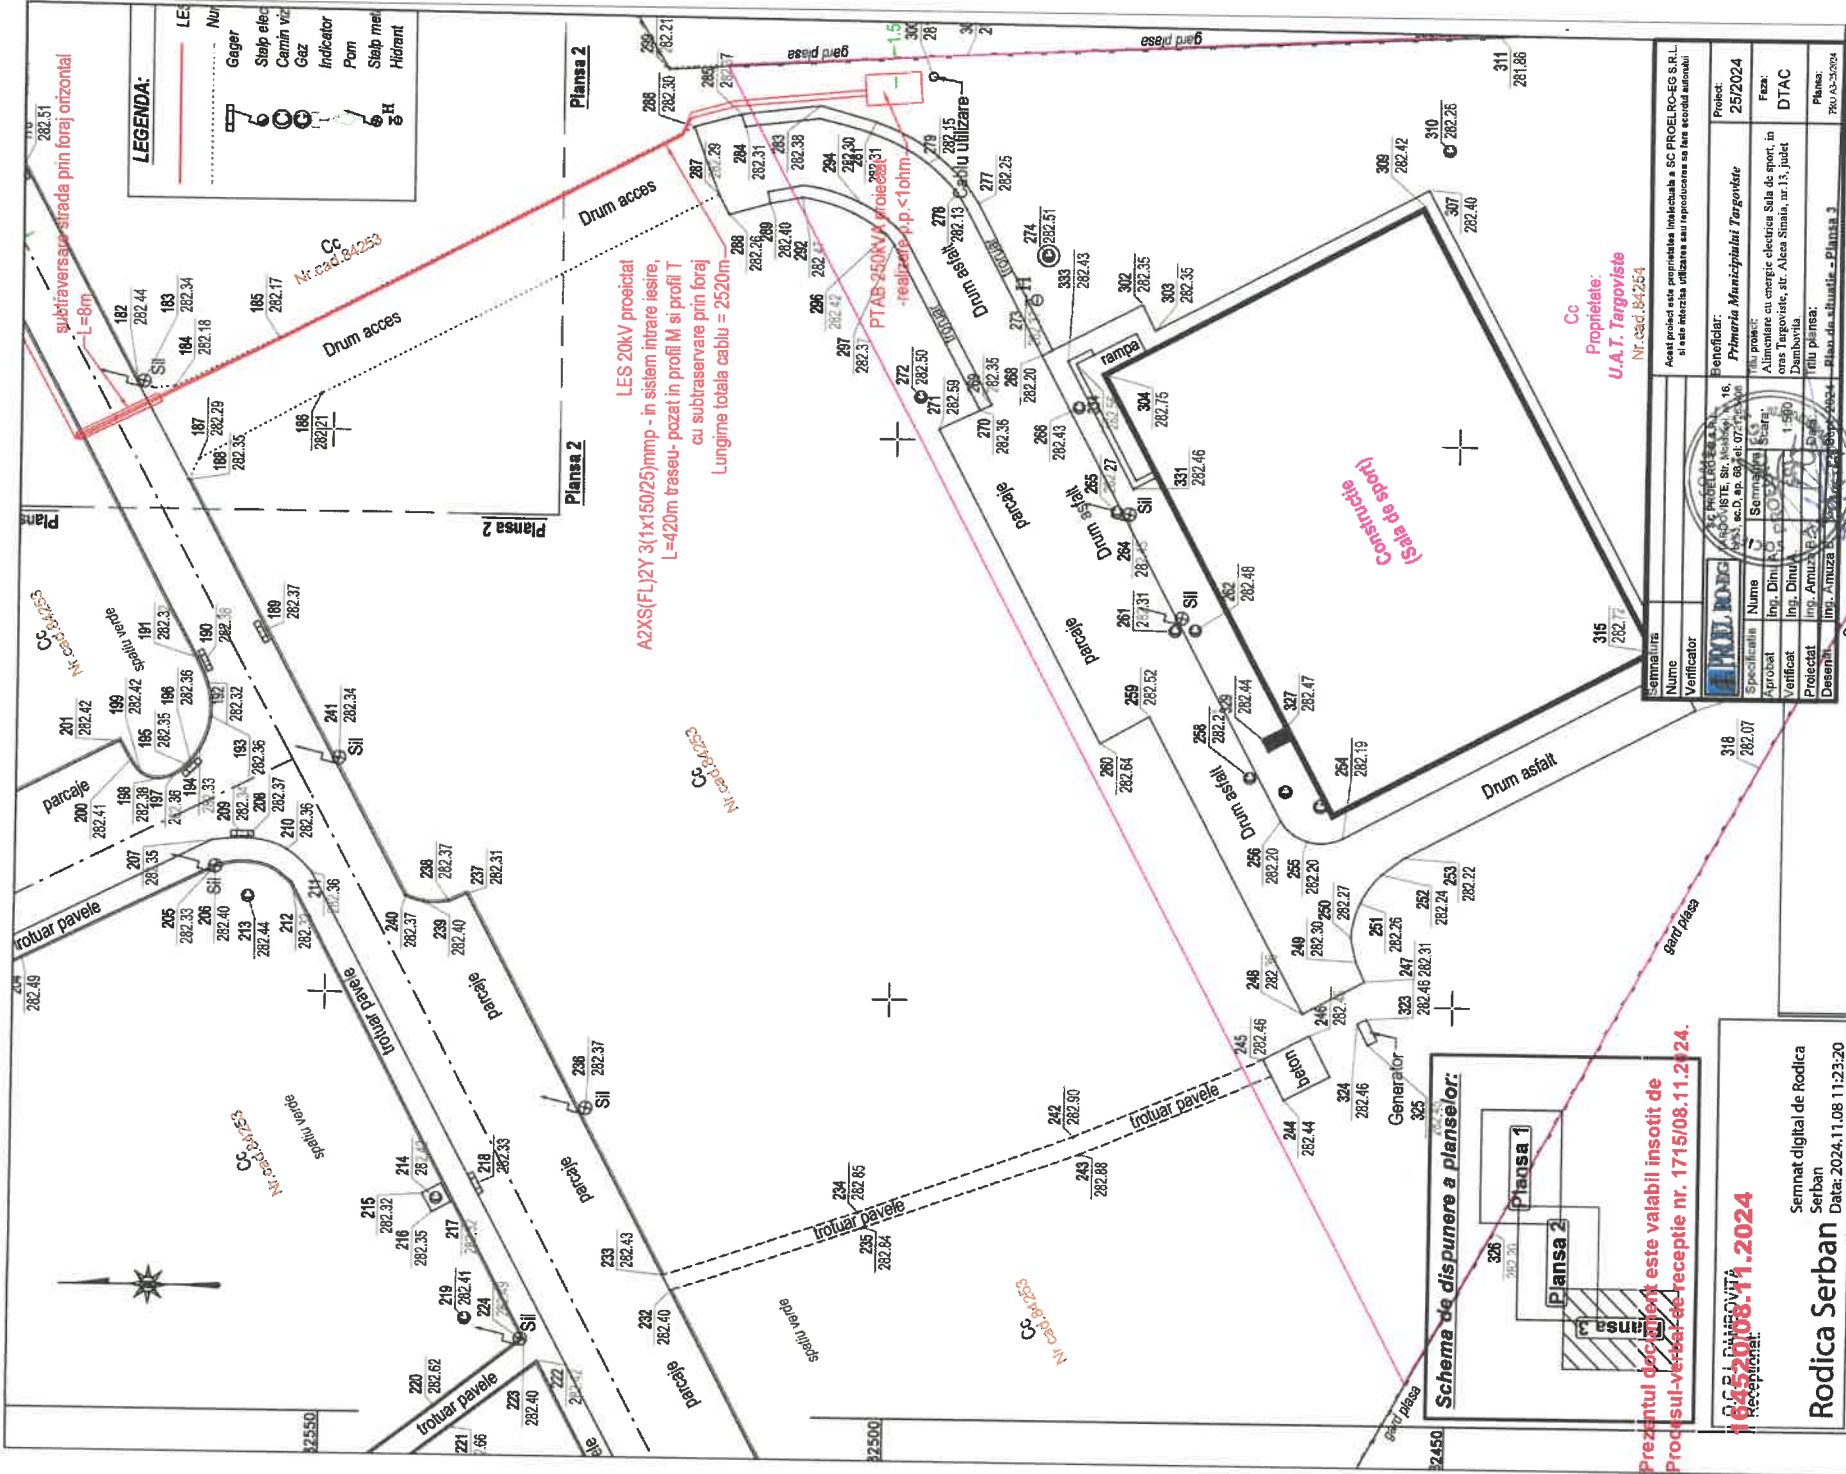

Desenat	ing. P. GEORGESCU		
		Beneficiar:	
		<b>Primaria Municipiului Targoviste</b>	
		Data:	
		Titlu planşa:	

Prezentul proiect este valabil insofit de Procesul-verbal de receptie nr. 1715/08.11.2024.

**RODICA SERBAN**  
 +02100  
 Serbat  
 Data: 2024.11.08 11:23:20

**Executant,**  
**PFA Georgescu Verginia**  
 RO-DB-F 0025 **Verginia Georgescu**  
 Digitaly signed by Verginia Georgescu  
 Date: 2024.11.06 10:45:38 +02'00'

**Schema de dispunere a planselor:**

Beneficiar:	Primaria Municipiului Targoviste	Proiect:	25/2024

