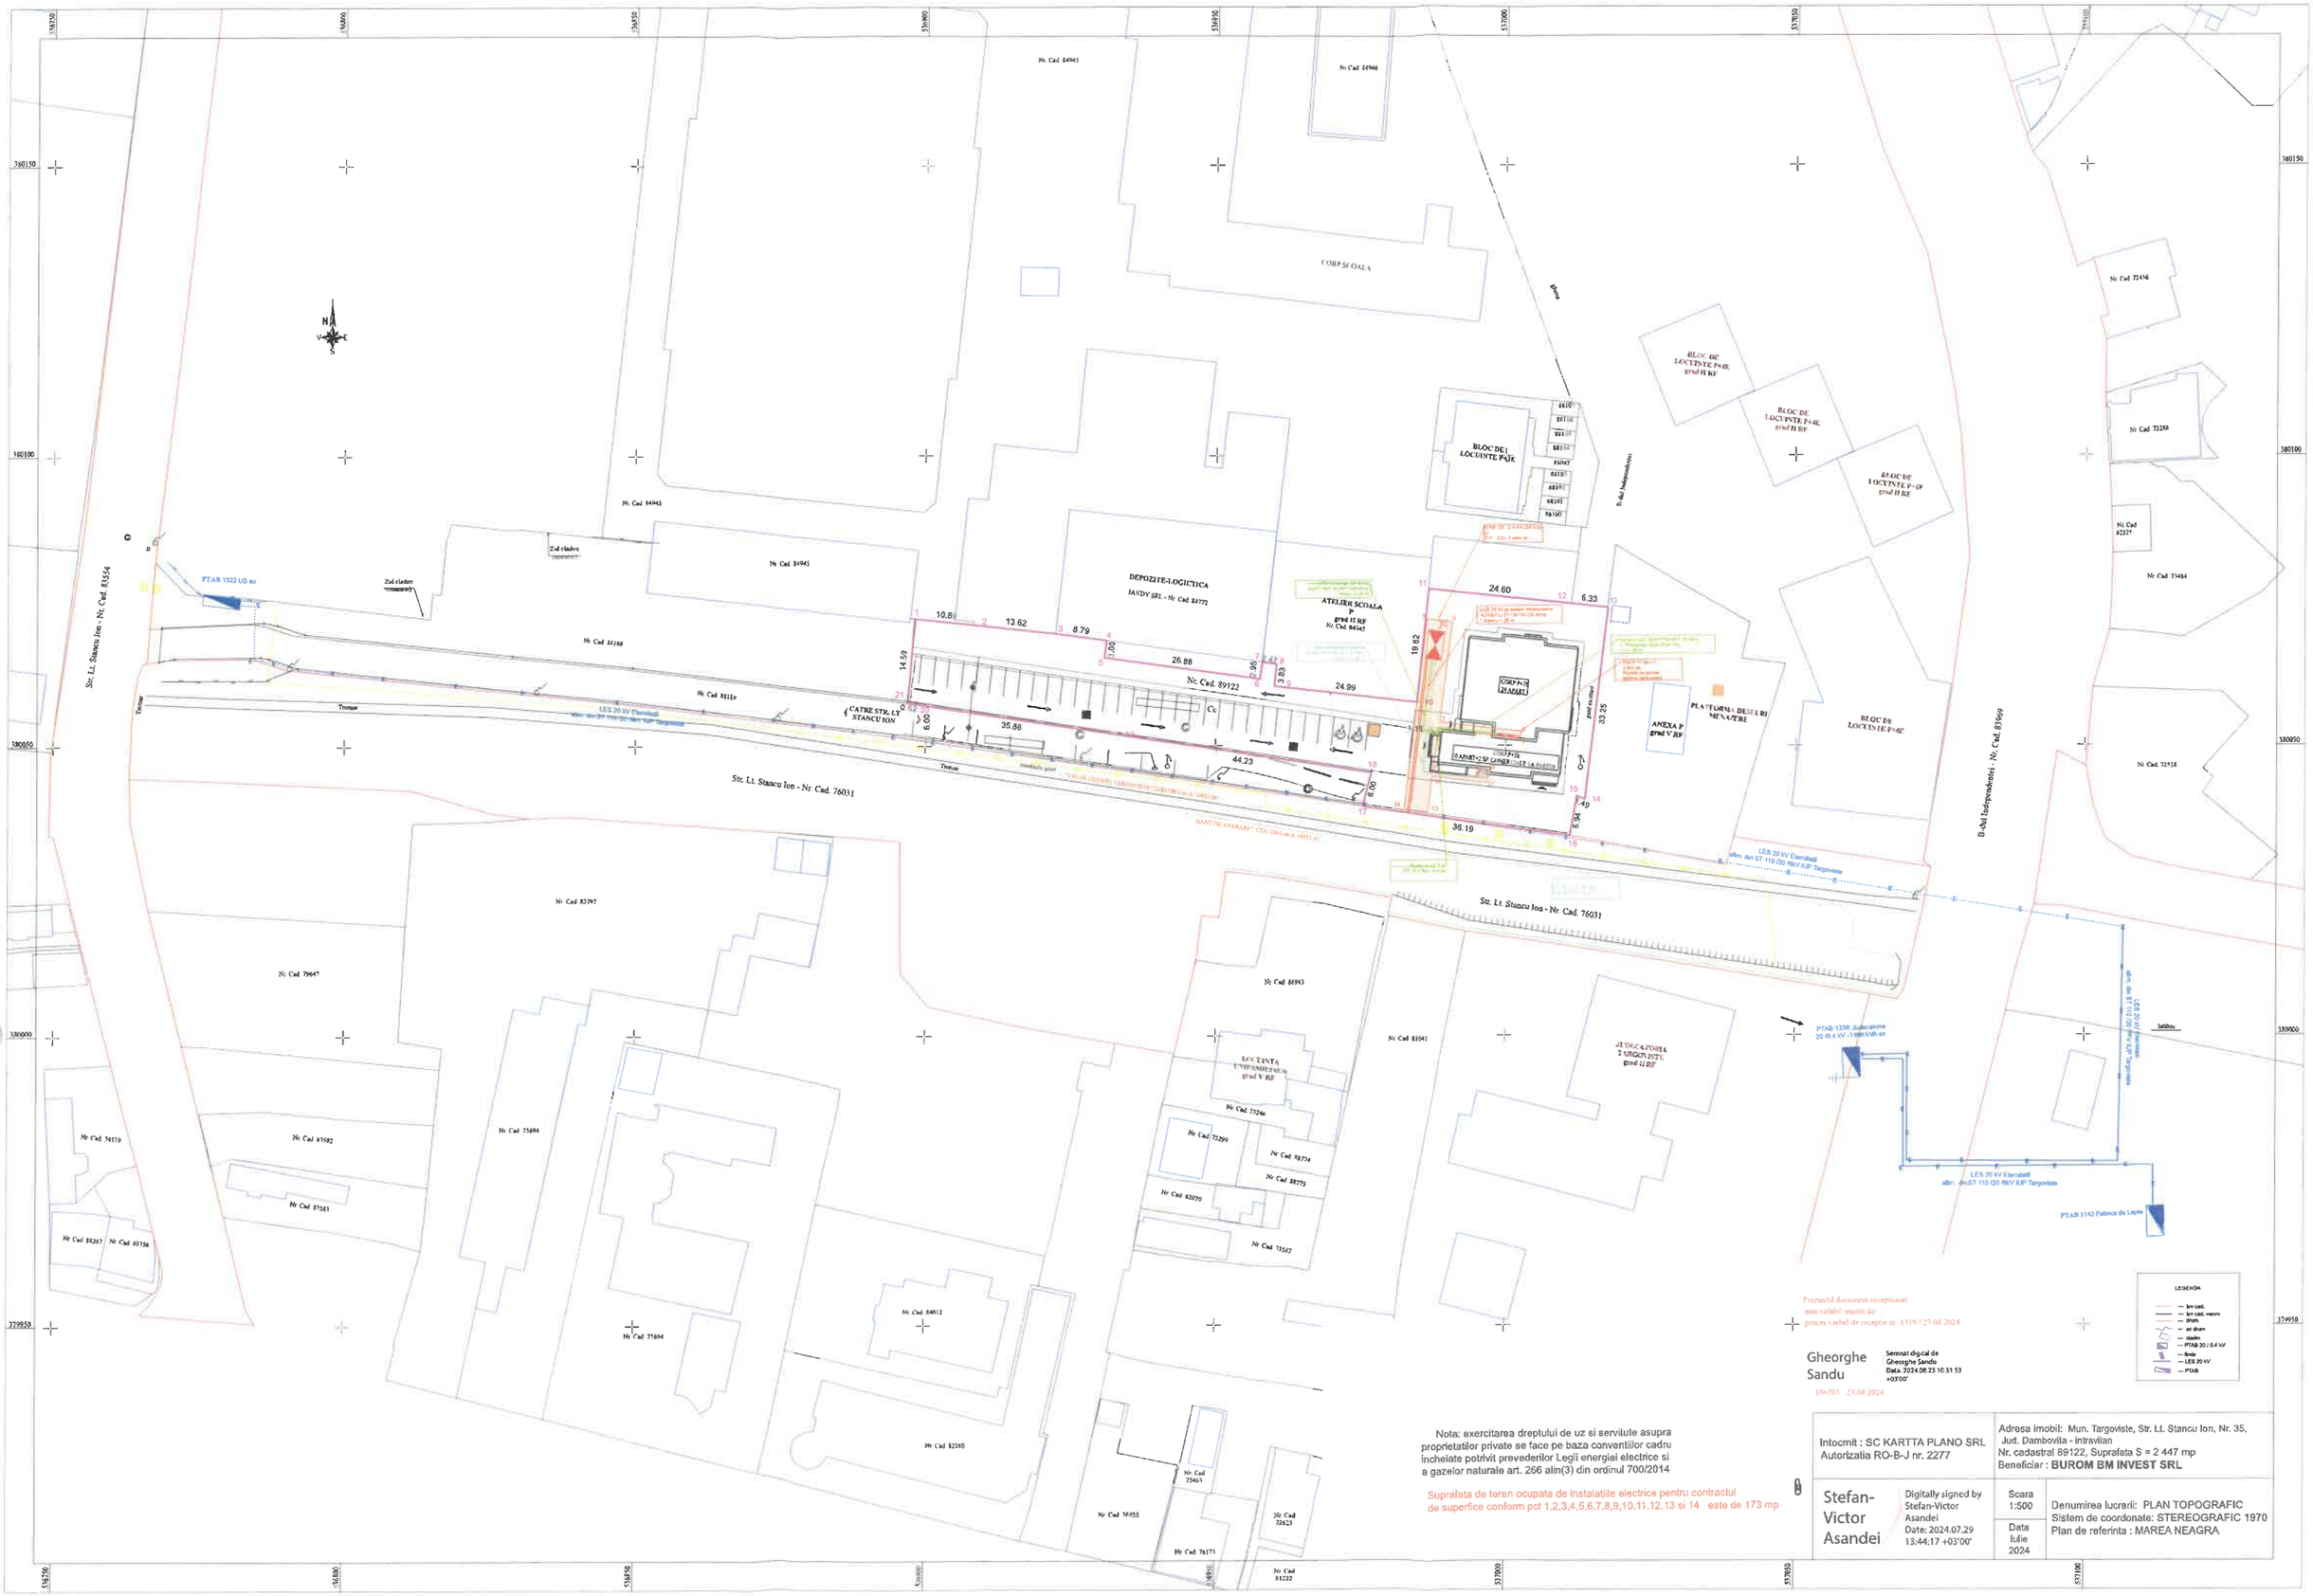

Nota: exercitarea dreptului de uz si servitute asupra proprietatilor private se face pe baza conventiilor cadru incheiate potrivit prevederilor Legii energiei electrice si a gazelor naturale art. 266 alin(3) din ordinul 700/2014

Suprafata de teren ocupata de instalatiile electrice pentru contractul de superfice conform pct 1,2,3,4,5,6,7,8,9,10,11,12,13 si 14 este de 173 mp

Intocmit : SC KARTTA PLANO SRL Autorizatia RO-B-J nr. 2277	Adresa imobil: Mun. Targoviste, Str. Lt. Stancu Ion, Nr. 35, Jud. Dambovita - intravilan Nr. cadastral 89122, Suprafata S = 2 447 mp Beneficiar : **BUROM BM INVEST SRL**
Stefan-Victor Asandei Digitally signed by Stefan-Victor Asandei Date: 2024.07.29 13:44:17 +03'00'	Scara 1:500 Data Iulie 2024 Denumirea lucrarii: PLAN TOPOGRAFIC Sistem de coordonate: STEREOGRAFIC 1970 Plan de referinta : MAREA NEAGRA