

„Exercitarea drepturilor de uz si de servitute asupra proprietatilor private se face pe baza conventiilor cadru, incheiate potrivit prevederilor Legii energiei electrice si a gazelor naturale nr.123/2012”.

LES 20kV Troleu
sosire din PT 9984 Pavcom

*identificare LES MT ex.
*interceptare si sectionare LES MT ex.
si mansonare cu cablu nou A2XS(FL)2Y 3(1x150/25)mmp
in sistem intrare iesire

protejare fiecare LES MT in profil T

LES 20kV Troleu
plecare spre PT 1041 Politie

protejare fiecare LES MT in profil T


2x LES MT nou proiectat 2x(A2XS(FL)2Y 3(1x150/25)mmp)
in lungime de 200m traseu pentru fiecare LES MT
+ 15m legaturi si rezerve pentru fiecare LES MT
lungime totala cablu MT= 1290m

Prezentul document este valabil insotit de
Procesul-verbal de receptie nr. 1349/03.09.2024.

129486/03.09.2024

supraavarsare prin foraj orizontal
fiecare LES MT proiectat in tub PVC

PTAB 20/ 0.4kV nou proiectat
250kVA
-realizare p.p. Rpp<1ohm

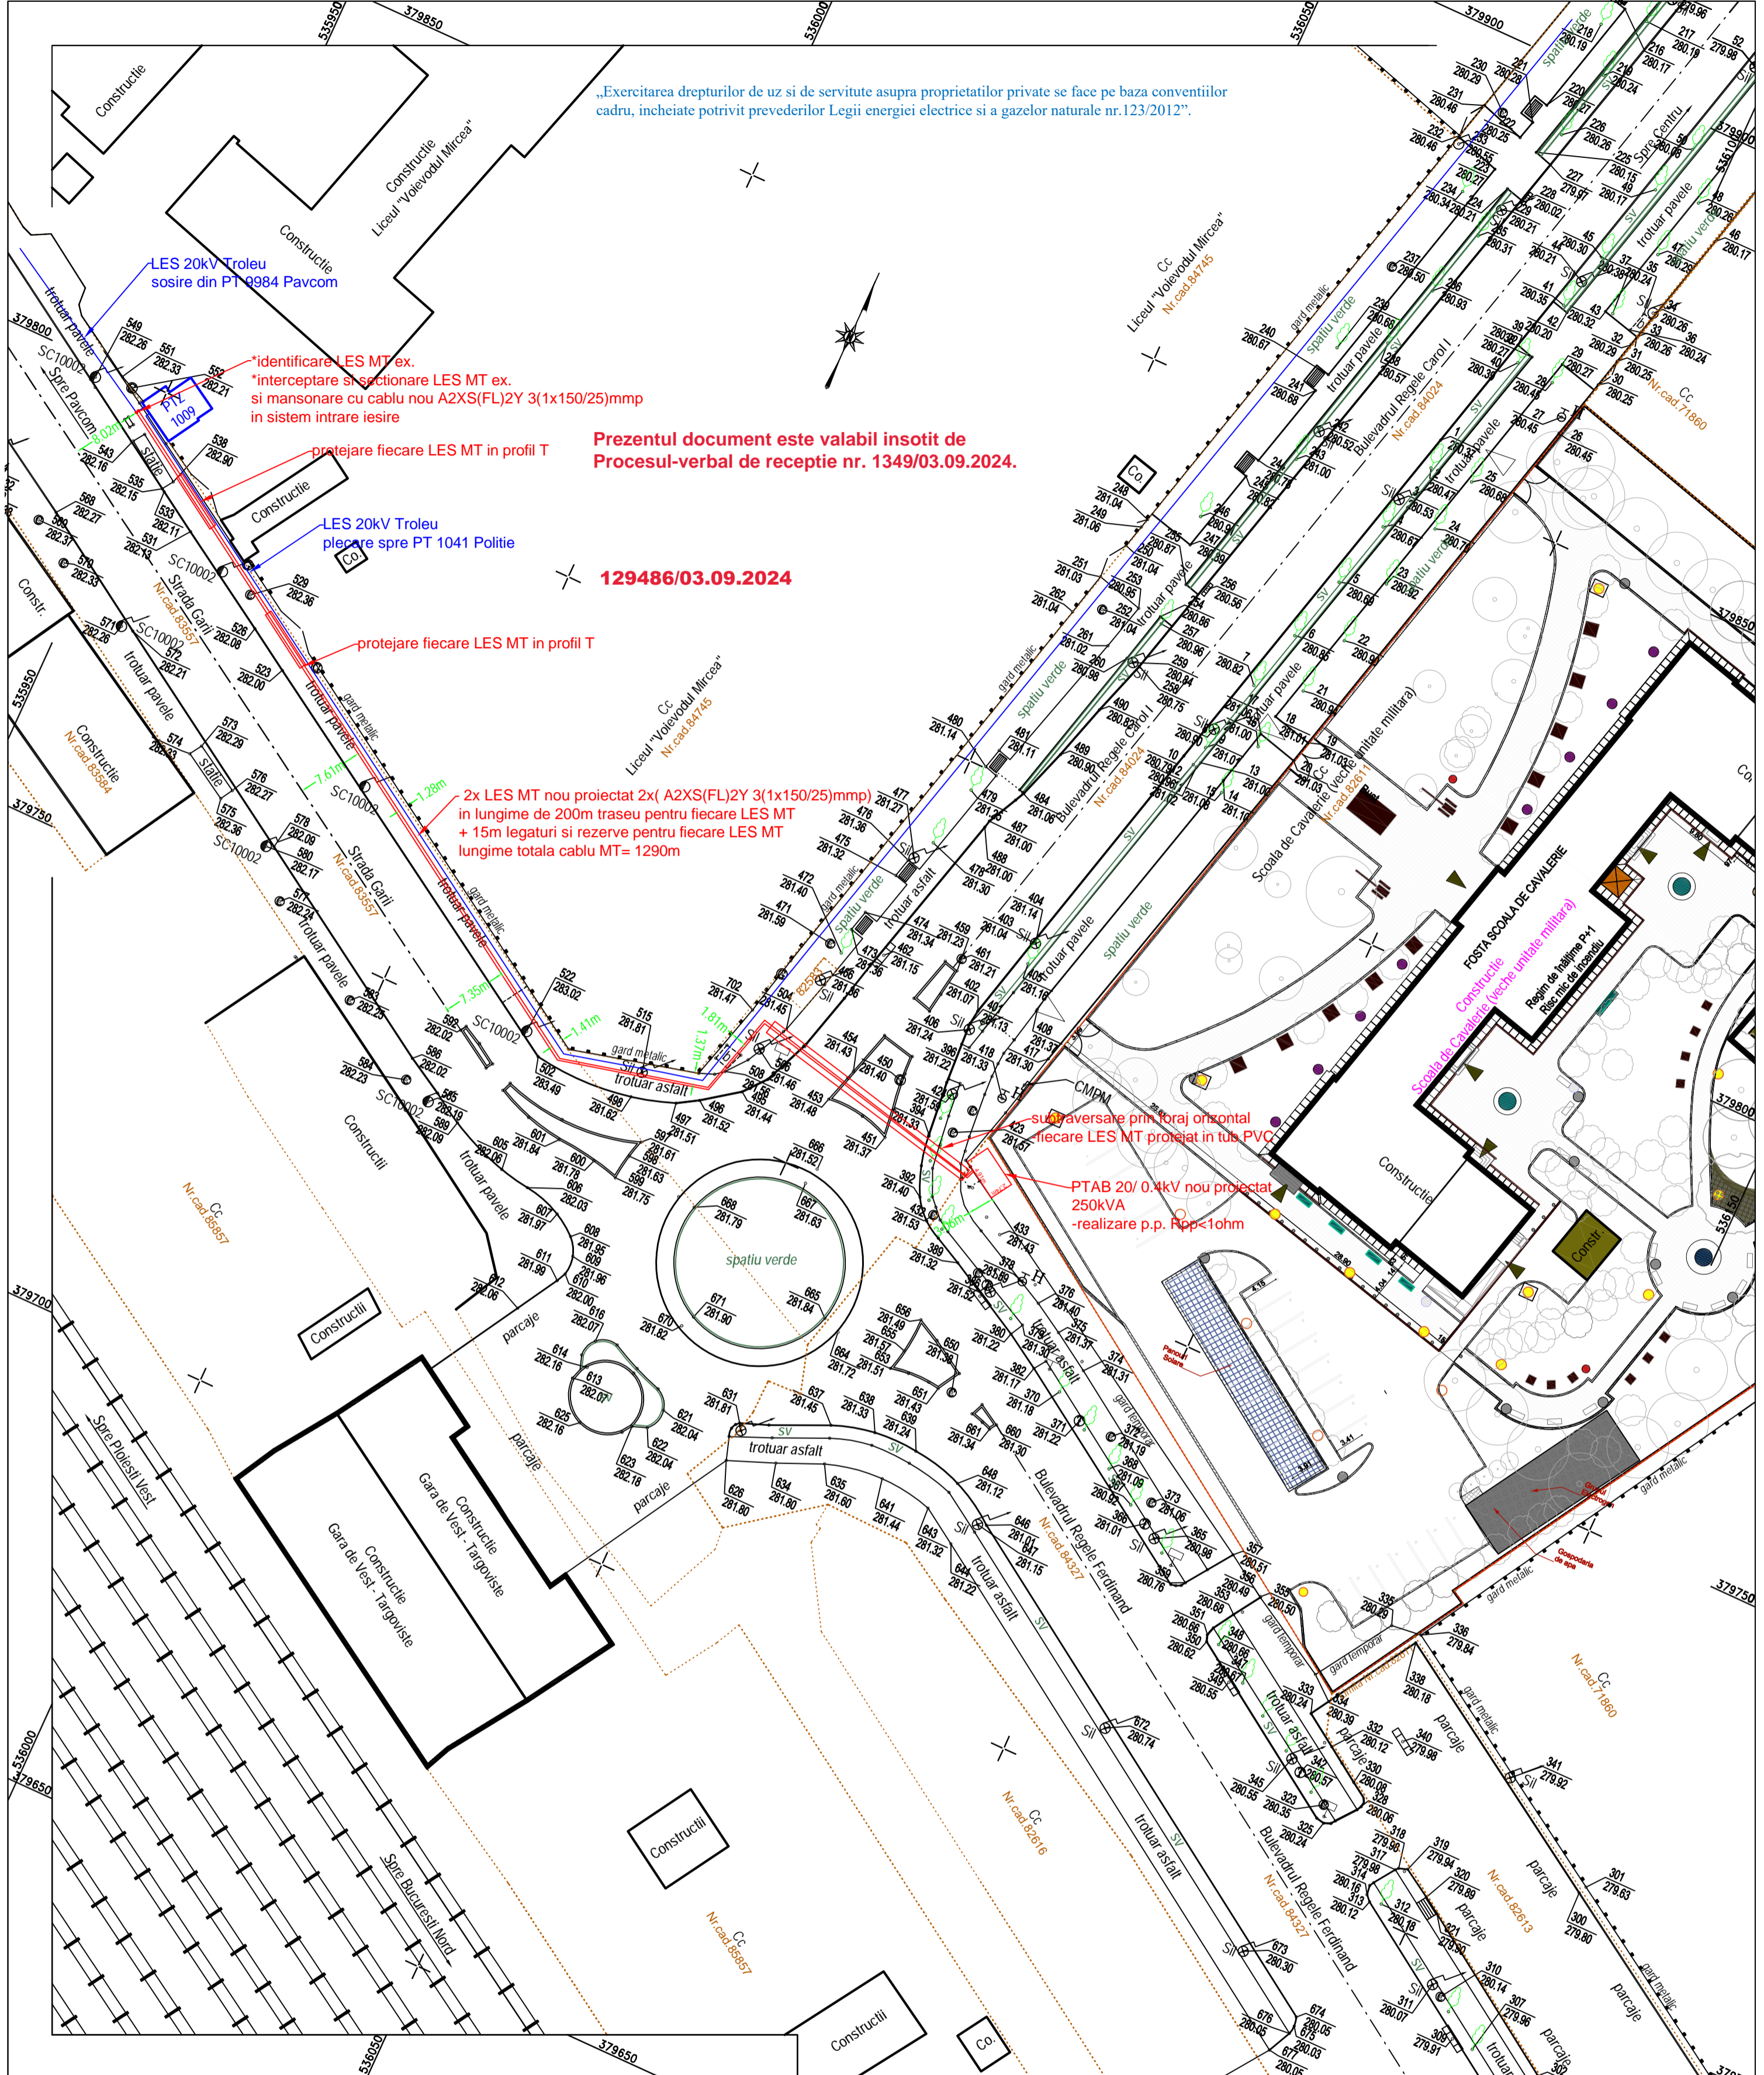

O.C.P.I. DAMBOVITA
Receptionat:

MENTIUNE:
„Exercitarea drepturilor de uz si de servitute asupra proprietatilor private se face pe baza conventiilor cadru, incheiate potrivit prevederilor Legii energiei electrice si a gazelor naturale nr.123/2012”.

LEGENDA:

	LES 20kV proiectat
	Ax drum
	Numere cadastrale
	Gager
	Stalp electric din beton
	Camin vizitare
	Gaz
	Indicator
	Pom
	Stalp metallic
	Hidrant

Executant,
PFA Georgescu Verginia
RO-DB-F 0025

Verificator	Nume	Semnatura	LOCATIE: Mun. Targoviste, Bulevardul Carol I, nr.51, judet Dambovia.	Sistem de proiectie: Stereo 70
EXECUTANT: P.F.A. GEORGESCU VERGINIA			Denumire lucrare: Alimentare cu energie electrica COMPLEXUL NATIONAL MUZEAL "CURTEA DOMNEASCA" Scoala de Cavalerie in Oras Targoviste, Bulevardul Carol I, nr. 51, judet Dambovia.	Sistem de cote: Marea Neagra 1975
Masurat	ing. P. GEORGESCU	Scara: 1:500	Beneficiar: Complexul National Muzeal "Curtea Domneasca" Scoala de Cavalerie	Plan: A2
Desenat	ing. P. GEORGESCU	Data: 28.08.2024	Titlu plansa: Plan topografic de situatie	Plansa 1/1
Verificat	ing. V. GEORGESCU			