

Clasa de importanta a constructiei III - "Constructii de importanta normala"
Categorica "C" de importanta - "Importanta normala" conform HG 776/97
Perioada de colt $T_c=0,7$ sec
 $P_{conv} = 275kPa / 325 kPa$

Parcela NC 83492		
Nr. Pct.	Coordonate pct.de contur	
	X [m]	Y [m]
1	536463.821	379718.055
2	536453.554	379701.094
3	536431.724	379714.308
4	536387.822	379639.381
5	536451.654	379608.809
6	536453.983	379611.166
7	536471.562	379637.470
8	536483.864	379662.252
9	536496.551	379700.225
10	536463.821	379718.055

S=6789mp

LEGENDA	
	LIMITA DE PROPRIETATE
	LUCRARI CARE SE VOR AUTORIZA
	CIRCULATII AUTO
	PARCAJE
	CIRCULATII PIETONALE
	SPATII VERZI
	CONSTRUCTII CE URMEAZA A SE EDIFICA
	CONSTRUCTII EXISTENTE
	ACCES AUTO/PIETONAL

NOTA: Se vor autoriza lucrarile privind retelele exterioare care asigura toate utilitatile necesare blocului de locuinte existent pe amplasament, inclusiv preluarea apelor pluviale de pe zona marcata pe planul de situatie unde se vor realiza lucrari de sistematizare verticala si cai de circulatie interioara.

Pe planul de situatie este marcata zona unde se vor realiza lucrarile de sistematizare verticala si caile de circulatie interioara care se vor autoriza.




BILANT TERITORIAL	
Suprafata carosabila (strazi)	2215,00 m ²
Suprafata carosabila (locuri parcare)	1014,00 m ²
Nr. locuri parcare	80
Suprafata trotuare (pavaje + borduri)	834,00 m ²
Suprafata spatii verzi	1265,00 m ²
Suprafata construita	4063,00 m ²
Suprafata totala	5328,00 m ²

SPATIU REZERVAT PENTRU STAMPILE

- NOTA:
- Planurile de arhitectura se vor citi in mod obligatoriu impreuna cu planurile de rezistenta si instalatii;
 - Constructorul este obligat sa verifice toate dimensiunile pe santier, inainte de procurarea materialelor si inceperea executiei, pentru toate categoriile de lucrari;
 - Constructorul se obliga sa anunte proiectantul daca apar necaritati pe santier sau daca dimensiunile si/sau detaliile specifice lipsesc din desene inainte de inceperea lucrarilor pe santier;
 - Toate desenele in original, specificatiile si drepturile de autor sunt proprietatea ONE DESIGN S.R.L.;
 - Nu se va multiplica documentatia in vederea folosirii pentru alta lucrare;
 - Toate dimensiunile vor fi verificate pe santier inainte de inceperea oricarei lucrari sau desene. Orice discrepanta aparuta in aceste desene trebuie raportata acestui birou inainte de inceperea oricarei lucrari, in caz contrar, constructorul se va face responsabil pentru aceasta;
 - In cazul in care exista anumite neconcordanțe intre masuratorile din teren si cele din piesele desenate, se va cere acordul proiectantului pentru orice modificare aparuta.
 - Beneficiarul nu va incepe lucrarile decat dupa obtinerea tuturor acordurilor si avizelor necesare prevazute de legislatia in vigoare.

"ONE DESIGN" este marca inregistrata la OSIM sub nr. 130701. Toate drepturile sunt rezervate ONE DESIGN S.R.L. | Standard de calitate implementat ISO 9001:2015

VERIFICATOR / EXPERT	NUME SI PRENUME	SEMNATURA	REFERAT / EXPERTIZA NR. / DATA	CERINTA
 URBANISM ARHITECTURA REZISTENTA INSTALATII DESIGN ONE DESIGN S.R.L. Bucuresti, Sector 3, Str. Matei Basarab, nr.90, bl. L118A, sc.2, parter, ap.10, cam.1 web: www.1design.ro, email: office@1design.ro, tel/fax: 021.332.50.56	Nr. Registrul Comertului: J40 / 10827 / 2003	CUI: RO 15655637	BENEFICIAR: Judetul Dambovita prin Consiliul Judetean Dambovita Municipiul Targoviste, Piata Tricolorului, nr. 1, judet Dambovita, tel: 0245/207600, reprezentant: ec. dr. Corneliu Stefan - Presedinte	DATA PROIECT IAN 2024 NUMAR PROIECT 438/23UDB
	MANAGER DE PROIECT	arh. urb. Paul SAMSONESCU		TITLU PROIECT: Asigurare utilitati locuinte ANL - Utilitati si dotari tehnico-edilitare in interiorul perimetrului destinate locuintelor de serviciu bd. Regele Carol I, nr. 51, Municipiul Targoviste, jud. Dambovita, NC 83492
SEF PROIECT	arh. urb. Alexandru-Cristian BALAN		DENUMIRE PLANSĂ: Plan de situatie	SCARA 1:500 Nr. PLANSĂ A.02
PROIECTAT	arh. Patricia-Maria BARBULEASA-SAVU			
PROIECTAT	arh. Alina Stefania DOBRE			
DESEANAT	arh. Patricia-Maria BARBULEASA-SAVU			

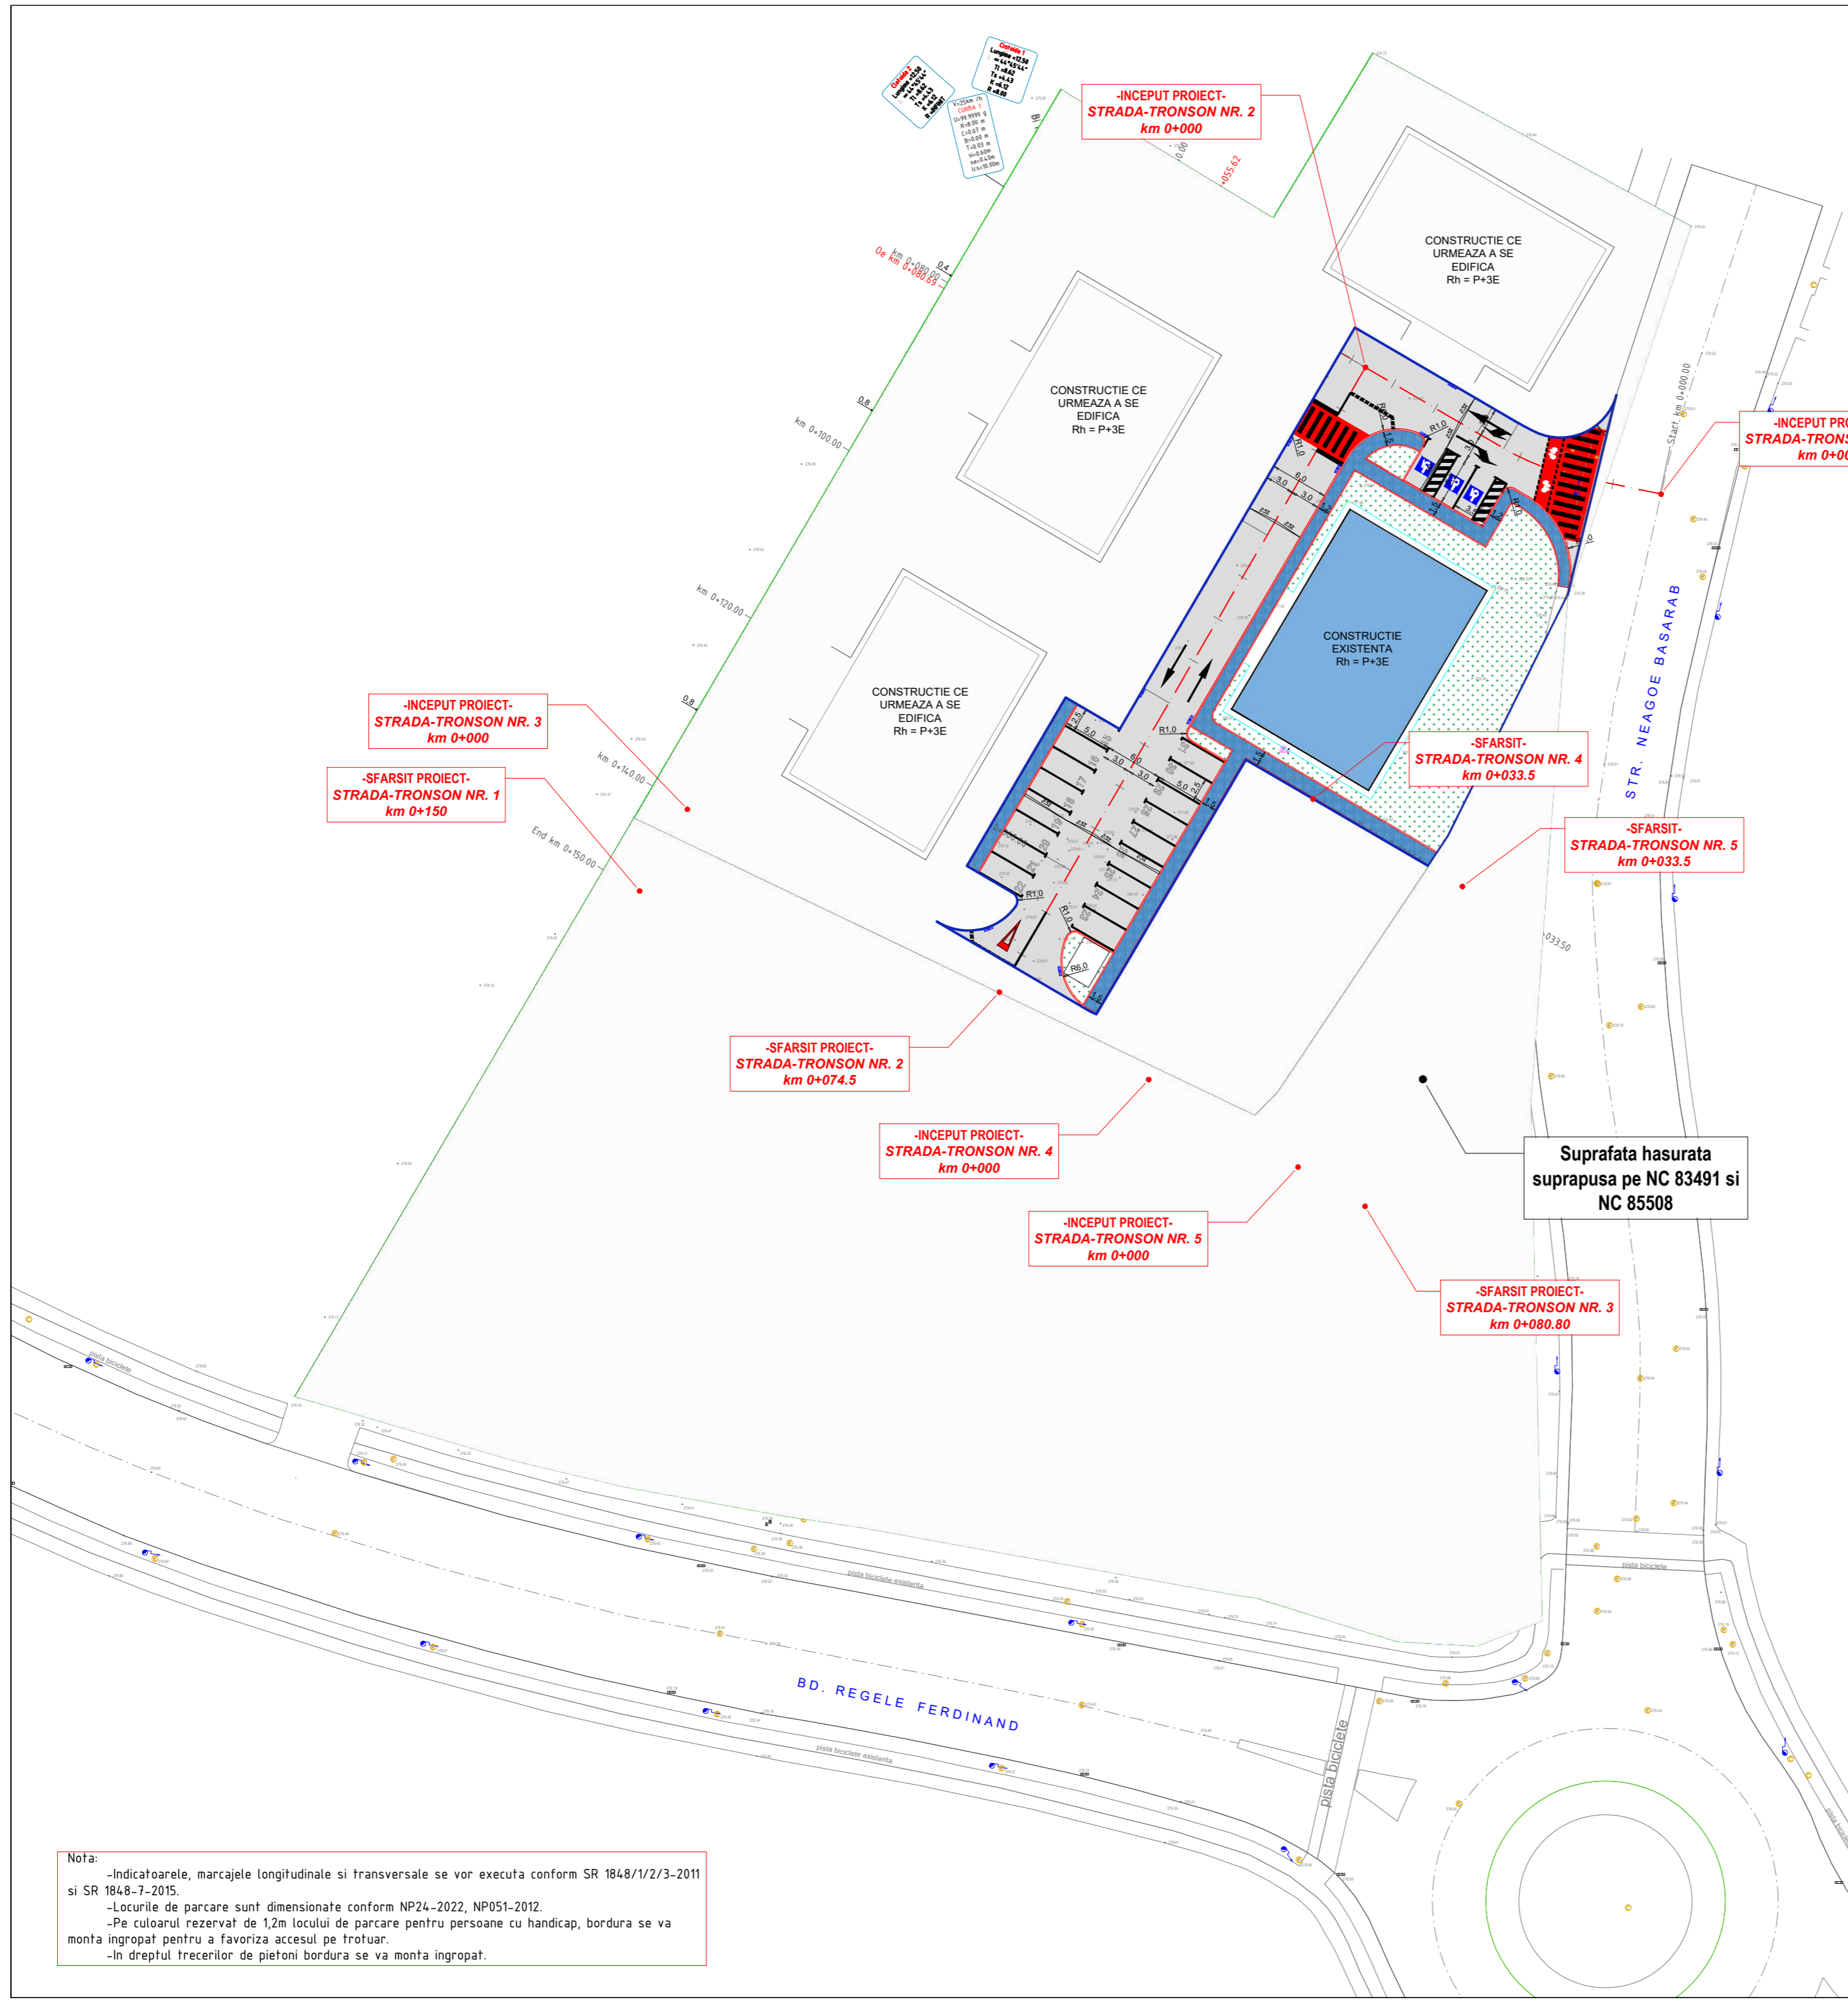

-INCEPUT PROIECT-
STRADA-TRONSON NR. 3
km 0+000

-SFARSIT PROIECT-
STRADA-TRONSON NR. 1
km 0+150

-INCEPUT PROIECT-
STRADA-TRONSON NR. 2
km 0+000

-INCEPUT PROIECT-
STRADA-TRONSON NR. 1
km 0+000

-SFARSIT-
STRADA-TRONSON NR. 4
km 0+033.5

-SFARSIT-
STRADA-TRONSON NR. 5
km 0+033.5

-SFARSIT PROIECT-
STRADA-TRONSON NR. 2
km 0+074.5

-INCEPUT PROIECT-
STRADA-TRONSON NR. 4
km 0+000

-INCEPUT PROIECT-
STRADA-TRONSON NR. 5
km 0+000

-SFARSIT PROIECT-
STRADA-TRONSON NR. 3
km 0+080.80

Suprafata hasurata
suprapusa pe NC 83491 si
NC 85508

LEGENDA:

- Teren existent
- Limita proprietate
- Lucrari de sistematizare verticala si cai de circulatie care se vor autoriza
- Ax proiectat
- Bordura 15x25
- Bordura 10x15
- Carosabil propus
- Trotuare propuse
- Spatiu verde propus
- Geiger propus
- Geiger existent
- Stalp iluminat exist.
- Camin existent
- Gaz existent


SPATIU REZERVAT
PENTRU STAMPILE

Nota:

- Indicatoarele, marcasele longitudinale si transversale se vor executa conform SR 1848/1/2/3-2011 si SR 1848-7-2015.
- Locurile de parcare sunt dimensionate conform NP24-2022, NP051-2012.
- Pe culoarul rezervat de 1,2m locului de parcare pentru persoane cu handicap, bordura se va monta ingropat pentru a favoriza accesul pe trotuar.
- In dreptul trecerilor de pietoni bordura se va monta ingropat.

*"ONE DESIGN" este marca inregistrata la OSIM sub nr. 130701. Toate drepturile sunt rezervate ONE DESIGN S.R.L. | Standard de calitate implementat ISO 9001:2015

VERIFICATOR / EXPERT	NUME SI PRENUME	SEMNATURA	REFERAT / EXPERTIZA NR. / DATA	CERINTA
ONE DESIGN URBANISM ARHITECTURA REZISTENTA INSTALATII DESIGN ONE DESIGN S.R.L. Bucuresti, Sector 3, Str. Matei Basarab, nr.90, bl. L118A, sc.2, parter, ap.10, cam.1 web: www.1design.ro, email: office@1design.ro, tel/fax: 021.332.50.56			BENEFICIAR:	DATA PROIECT
			Judetul Dambovită prin Consiliul Județean Dambovită Municipiul Târgoviste, Piata Tricolorului, nr. 1, judet Dambovită, tel: 0245/207600, reprezentant: ec. dr. Corneliu Stefan - Presedinte	NUMAR PROIECT
			TITLU PROIECT:	00
			Asigurare utilitati locuinte ANL - Utilitati si dotari tehnico-edilitare in interiorul perimetrului destinate locuintelor de serviciu	D.T.A.C.
			bd. Regele Carol I, nr. 51, Municipiul Târgoviste, jud. Dambovită, NC 83492	DATA REVIZIE
			DENUMIRE PLANSĂ:	NR.REVIZIE
			Plan de situatie propus	FAZA
				00.00.00
				SCARA
				Nr. PLANSĂ
				1:500
				DR.03

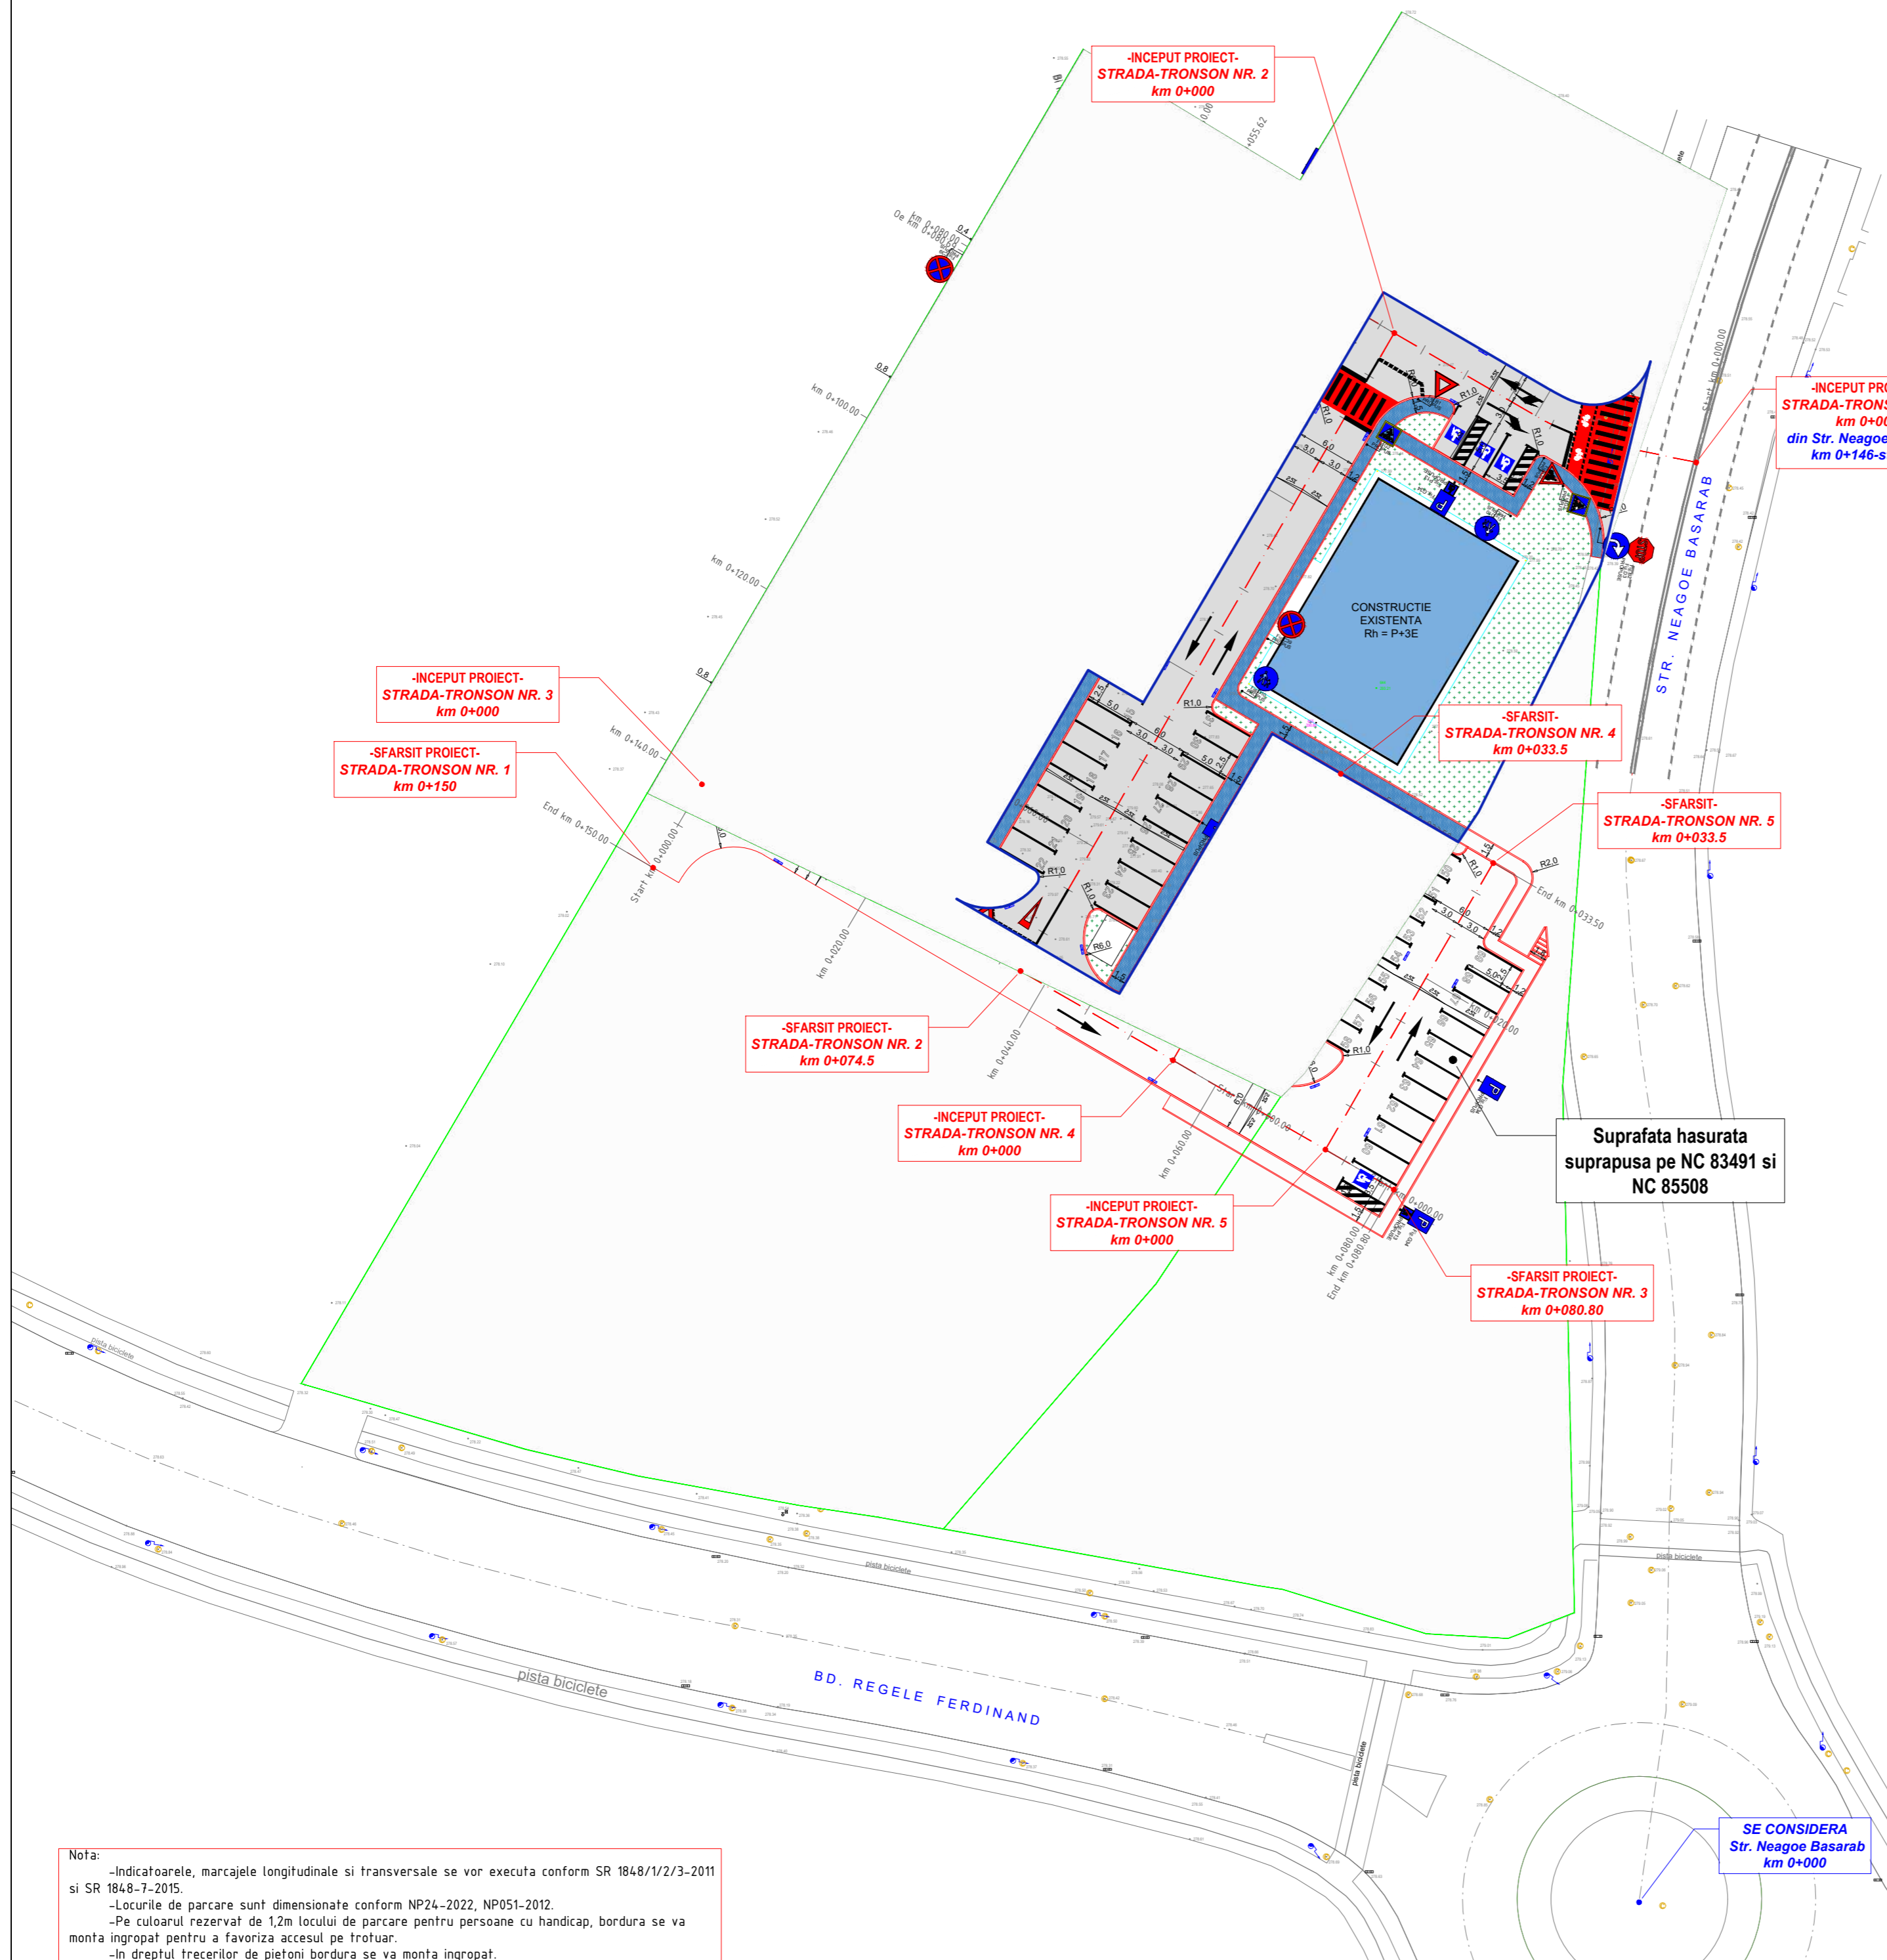

LEGENDA:

- Teren existent
- Limita proprietate
- Lucrari de sistematizare verticala si cai de circulatie care se vor autoriza
- Ax proiectat
- Bordura 15x25
- Bordura 10x15
- Carosabil propus
- Trotuare propuse
- Spatiu verde propus
- Geiger propus
- Geiger existent
- Stalp iluminat exist.
- Camin existent
- Gaz existent


SPATIU REZERVAT PENTRU STAMPILE

Nota:

- Indicatoarele, marjele longitudinale si transversale se vor executa conform SR 1848/1/2/3-2011 si SR 1848-7-2015.
- Locurile de parcare sunt dimensionate conform NP24-2022, NP051-2012.
- Pe culoarul rezervat de 1,2m locului de parcare pentru persoane cu handicap, bordura se va monta ingropat pentru a favoriza accesul pe trotuar.
- In dreptul trecerilor de pietoni bordura se va monta ingropat.

*"ONE DESIGN" este marca inregistrata la OSIM sub nr. 130701. Toate drepturile sunt rezervate ONE DESIGN S.R.L. | Standard de calitate implementat ISO 9001:2015

VERIFICATOR / EXPERT	NUME SI PRENUME	SEMNATURA	REFERAT / EXPERTIZA NR. / DATA	CERINTA								
URBANISM ARHITECTURA REZISTENTA INSTALATII DESIGN <small>ONE DESIGN S.R.L. Bucuresti, Sector 3, Str. Matei Basarab, nr.90, bl. L118A, sc.2, parter, ap.10, cam.1 web: www.1design.ro, email: office@1design.ro, tel/fax: 021.332.50.56</small>			BENEFICIAR: Judetul Dambovitza prin Consiliul Judetean Dambovitza Municipiul Targoviste, Piata Tricolorului, nr. 1, judet Dambovitza, tel: 0245/207600, reprezentant: ec. dr. Corneliu Stefan - Presedinte	<table border="1" style="width: 100%; border-collapse: collapse;"> <tr> <td style="width: 50%;">DATA PROIECT</td> <td style="width: 50%;">NUMAR PROIECT</td> </tr> <tr> <td style="text-align: center;">IAN 2024</td> <td style="text-align: center;">438/23UDB</td> </tr> <tr> <td style="text-align: center;">NR.REVIZIE</td> <td style="text-align: center;">FAZA</td> </tr> <tr> <td style="text-align: center;">00</td> <td style="text-align: center;">00</td> </tr> </table>	DATA PROIECT	NUMAR PROIECT	IAN 2024	438/23UDB	NR.REVIZIE	FAZA	00	00
DATA PROIECT	NUMAR PROIECT											
IAN 2024	438/23UDB											
NR.REVIZIE	FAZA											
00	00											
MANAGER DE PROIECT arh. urb. Paul SAMSONESCU SEF PROIECT arh. urb. Alexandru Cristian BALAN PROIECTAT ing. Florin VIJU PROIECTAT ing. Andrei-Valentin GHEORGHITA DESENAT ing. Andrei-Valentin GHEORGHITA			TITLU PROIECT: Asigurare utilitati locuinte ANL - Utilitati si dotari tehnico-edilitare in interiorul perimetrului destinate locuintelor de serviciu bd. Regele Carol I, nr. 51, Municipiul Targoviste, jud. Dambovitza, NC 83492	<table border="1" style="width: 100%; border-collapse: collapse;"> <tr> <td style="width: 50%;">DATA REVIZIE</td> <td style="width: 50%;">D.T.A.C.</td> </tr> <tr> <td style="text-align: center;">00.00.00</td> <td style="text-align: center;">00</td> </tr> </table>	DATA REVIZIE	D.T.A.C.	00.00.00	00				
DATA REVIZIE	D.T.A.C.											
00.00.00	00											
			DENUMIRE PLANSA: Plan de situatie propus-semnalizare	<table border="1" style="width: 100%; border-collapse: collapse;"> <tr> <td style="width: 50%;">SCARA</td> <td style="width: 50%;">Nr. PLANSA</td> </tr> <tr> <td style="text-align: center;">1:500</td> <td style="text-align: center;">DR.04</td> </tr> </table>	SCARA	Nr. PLANSA	1:500	DR.04				
SCARA	Nr. PLANSA											
1:500	DR.04											

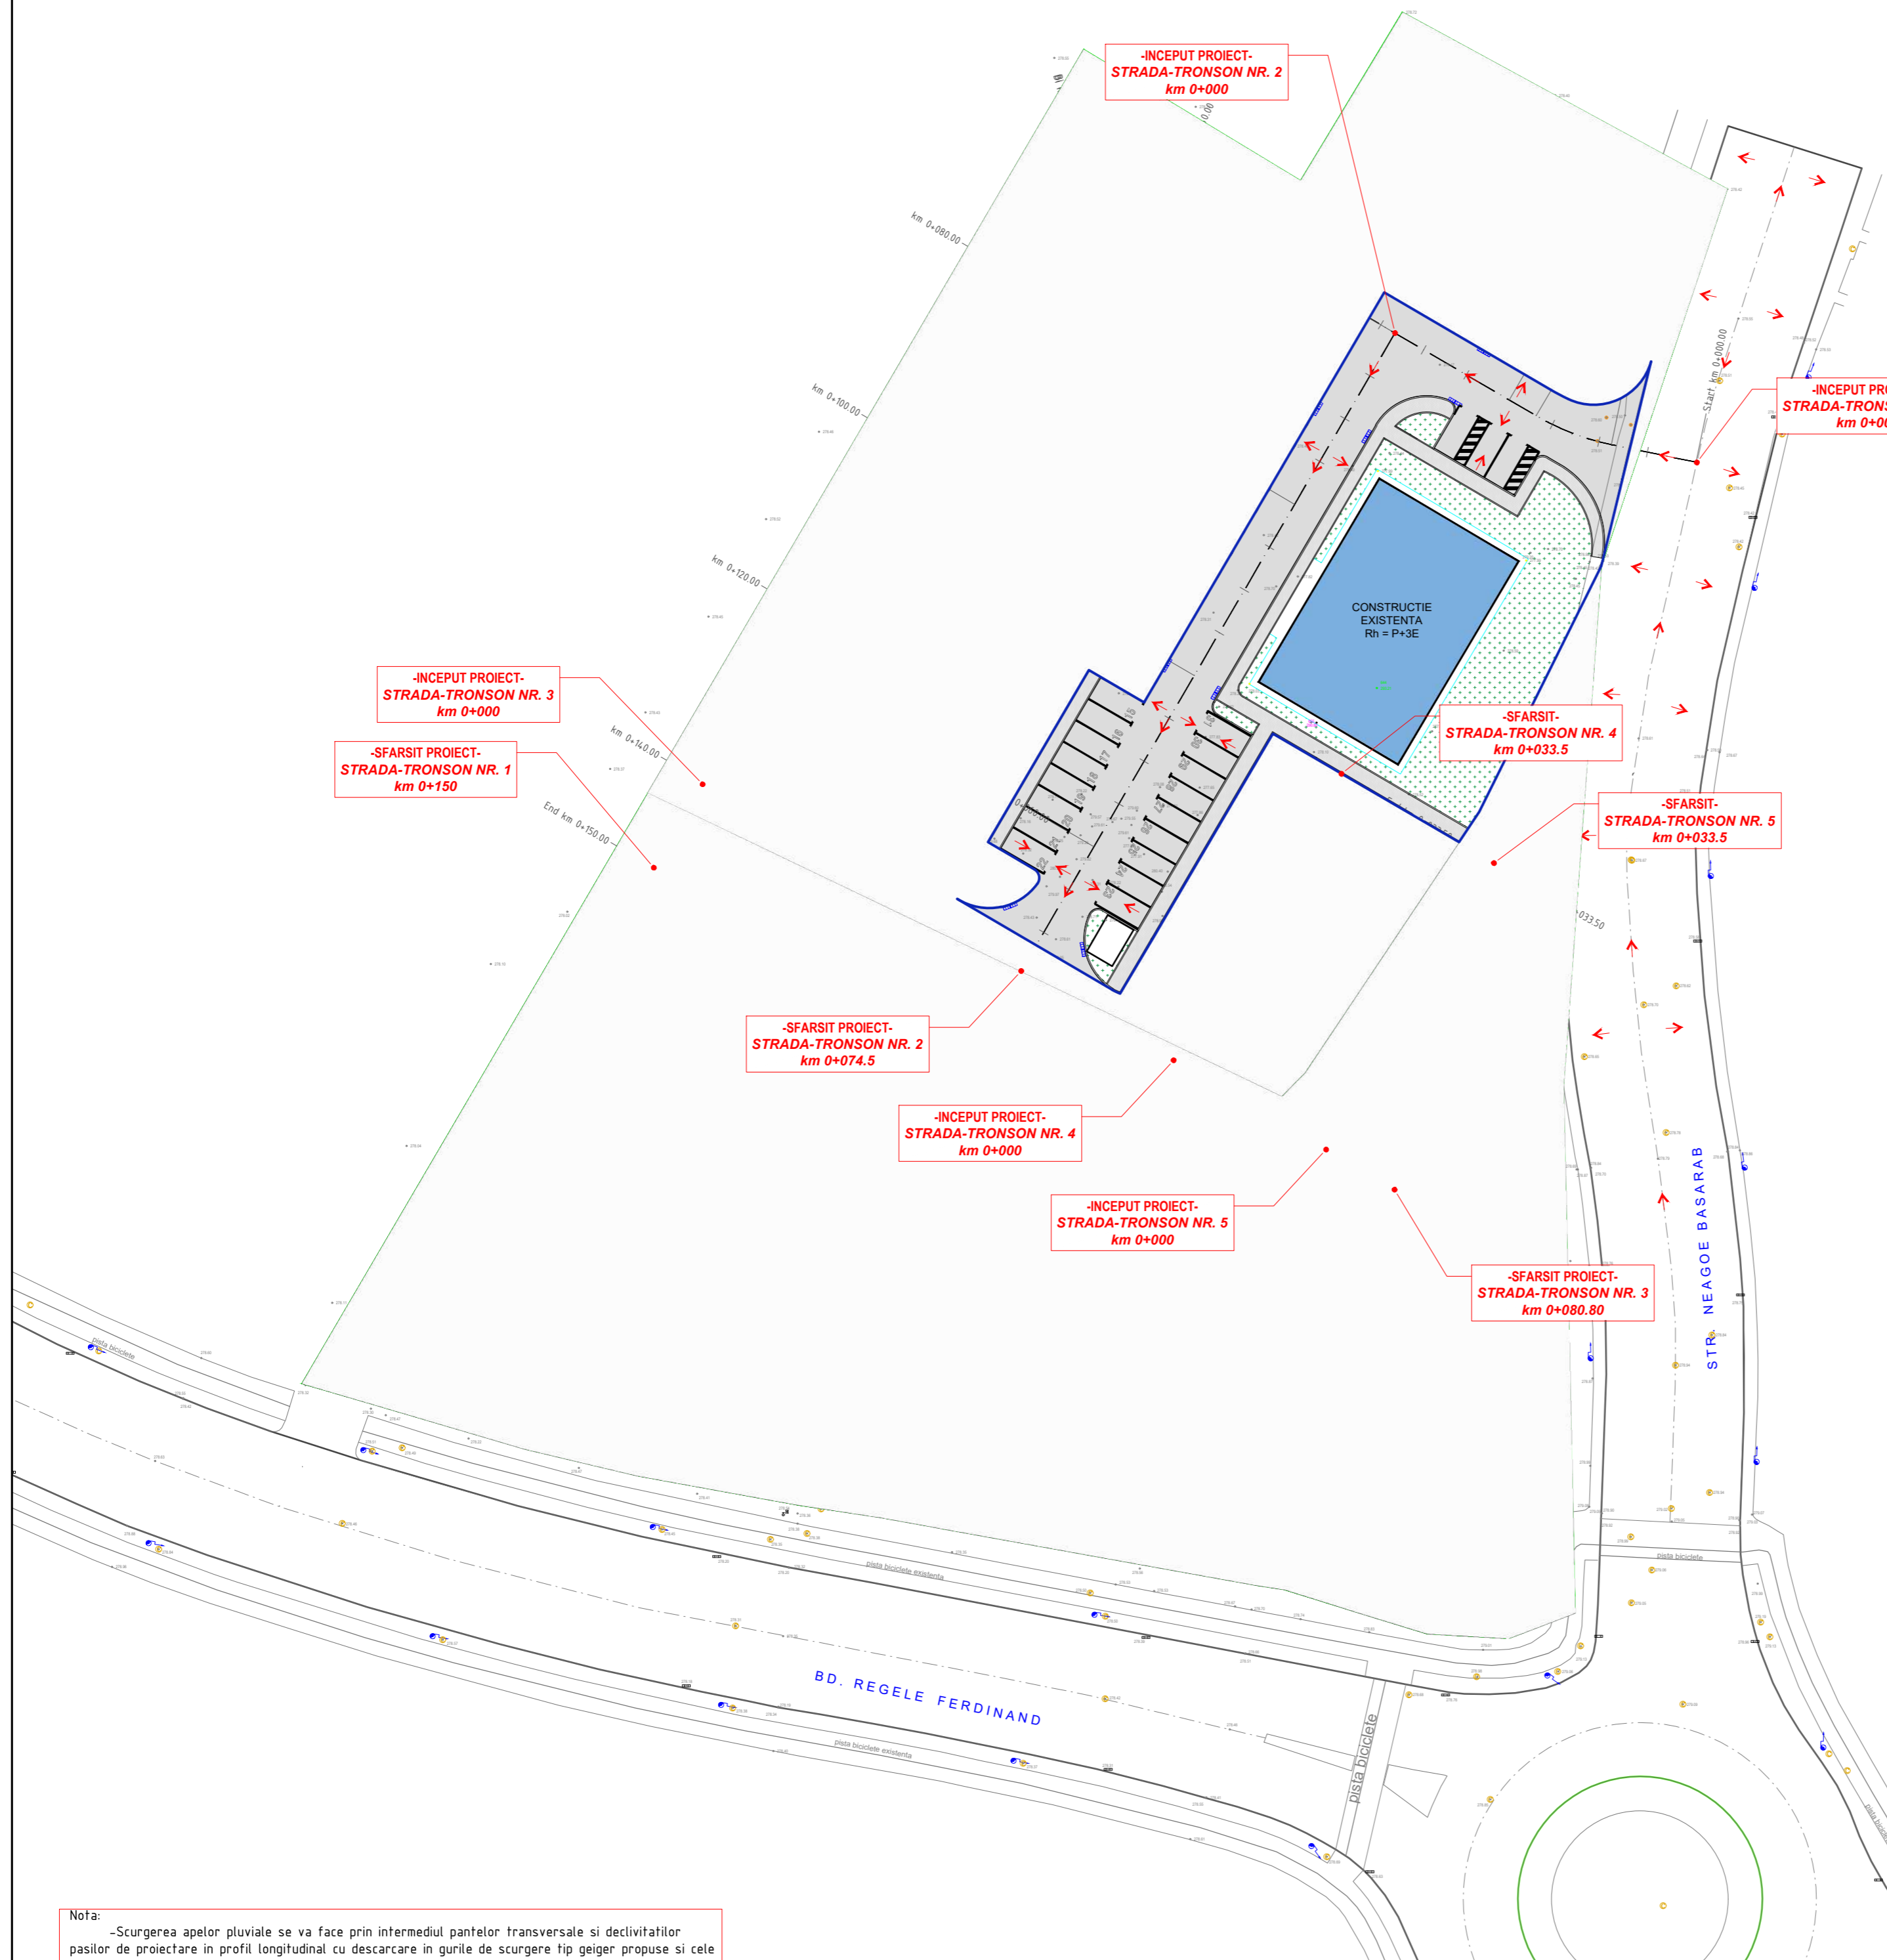

-INCEPUT PROIECT-
STRADA-TRONSON NR. 3
km 0+000

-SFARSIT PROIECT-
STRADA-TRONSON NR. 1
km 0+150

-INCEPUT PROIECT-
STRADA-TRONSON NR. 2
km 0+000

-INCEPUT PROIECT-
STRADA-TRONSON NR. 1
km 0+000

-SFARSIT-
STRADA-TRONSON NR. 4
km 0+033.5

-SFARSIT-
STRADA-TRONSON NR. 5
km 0+033.5

-SFARSIT PROIECT-
STRADA-TRONSON NR. 2
km 0+074.5

-INCEPUT PROIECT-
STRADA-TRONSON NR. 4
km 0+000

-INCEPUT PROIECT-
STRADA-TRONSON NR. 5
km 0+000

-SFARSIT PROIECT-
STRADA-TRONSON NR. 3
km 0+080.80

- LEGENDA:**
- Sens curgere ape
 - Teren existent
 - Limita proprietate
 - Lucrari de sistematizare verticala si cai de circulatie care se vor autoriza
 - Ax proiectat
 - Bordura 15x25
 - Bordura 10x15
 - Carosabil propus
 - Trotuare propuse
 - Spatiu verde propus
 - Geiger propus
 - Geiger existent
 - Stalp iluminat exist.
 - Camin existent
 - Gaz existent

SPATIU REZERVAT
PENTRU STAMPILE

ONE DESIGN este marca inregistrata la OSIM sub nr. 130701. Toate drepturile sunt rezervate ONE DESIGN S.R.L. | Standard de calitate implementat ISO 9001:2015

VERIFICATOR / EXPERT	NUME SI PRENUME	SEMNATURA	REFERAT / EXPERTIZA NR. / DATA	CERINTA
 URBANISM ARHITECTURA REZISTENTA INSTALATII DESIGN ONE DESIGN S.R.L. <small>Bucuresti, Sector 3, Str. Matei Basarab, nr.90, bl. L118A, sc.2, parter, ap.10, cam.1 web: www.1design.ro, email: office@1design.ro, tel/fax: 021.332.50.56</small>	BENEFICIAR: Judetul Dambovita prin Consiliul Judetean Dambovita Municipiul Targoviste, Piata Tricolorului, nr. 1, judet Dambovita, tel: 0245/207600, reprezentant: ec. dr. Corneliu Stefan - Presedinte		DATA PROIECT IAN 2024	NUMAR PROIECT 438/ 23UDB
	TITLU PROIECT: Asigurare utilitati locuinte ANL - Utilitati si dotari tehnico-edilitare in interiorul perimetrului destinate locuintelor de serviciu		NR.REVIZIE 00	FAZA D.T.A.C.
Nr. Registrul Comertului.: J40 / 10827 / 2003 CUI: RO 15655637	MANAGER DE PROIECT arh. urb. Paul SAMSONESCU	SEF PROIECT arh. urb. Alexandru Cristian BALAN	DENUMIRE PLANSĂ: Plan de situatie scurgere ape meteorice	SCARA 1:500
PROIECTAT ing. Florin VIJU	DESENAT ing. Andrei-Valentin GHEORGHITA	ing. Andrei-Valentin GHEORGHITA	Nr. PLANSĂ DR.04-1	

Nota:
-Scurgerea apelor pluviale se va face prin intermediul pantelor transversale si declivitatilor pasilor de proiectare in profil longitudinal cu descarcare in gurile de scurgere tip geiger propuse si cele existente.