



MINISTERUL CULTURII

**DIRECȚIA JUDEȚEANĂ PENTRU CULTURĂ DÂMBOVIȚA**

Târgoviște, Piața Tricolorului nr.1, Telefon : 0245612617, Fax: 0245210499,

Nr. 23 / 22.01.2024

Către

**MUNICIPIUL TÂRGOVIȘTE**

Târgoviște, str. Revoluției, nr. 1-3, județul Dâmbovița

**În atenția domnului Primar jr. Cristian Stan**

Ca urmare a cererii dumneavoastră, înregistrată la instituția noastră cu nr. 23/08.01.2024 prin care ați solicitat Avizul de specialitate al Ministerului Culturii /Direcției Județene pentru Cultură Dâmbovița pentru propuneri de modificare a fațadelor în cadrul documentațiilor **DTAC – RENOVARE ENERGETICĂ BLOCURI G1, G3, A4F, A4G, A4H, A5I, A5J**, avizate în ședința Comisiei Zonale nr.13 a Monumentelor Istorice din data de 09.11.2023, vă comunicăm:

- propunerile de modificare **pentru fațadele blocurilor G1, G3, A4F, A4G, A4H, A5I, A5J** au fost prezentate, din nou, spre analiză Comisiei Zonale nr.13 a Monumentelor Istorice, care, în ședința din data de 18.01.2024, a decis:

**AVIZ FAVORABIL**

- **Condiție:** la remontare, aparatele de aer condiționat se vor amplasa pe aceeași verticală.

*Prin urmare, în vederea autorizării lucrărilor propuse, documentațiile pentru care Direcția Județeană pentru Cultură Dâmbovița a emis: Avizul nr.183/20.11.2023 – RENOVARE ENERGETICĂ BLOC G1, Avizul nr.181/20.11.2023 - RENOVARE ENERGETICĂ BLOC G3, Avizul nr.184/20.11.2023 - RENOVARE ENERGETICĂ BLOC A4F, Avizul nr.176/20.11.2023 - RENOVARE ENERGETICĂ BLOC A4G, Avizul nr.177/20.11.2023 - RENOVARE ENERGETICĂ BLOC A4H, Avizul nr.178/20.11.2023 - RENOVARE ENERGETICĂ BLOC A5I, Avizul nr.179/20.11.2023 - RENOVARE ENERGETICĂ BLOC A5J, vor fi completate cu piesele modificatoare, avizate de Comisia Zonală nr.13 a Monumentelor Istorice.*

**Prezenta înștiințare este însoțită de un exemplar al documentației modificatoare, vizată spre neschimbare.**

Cu stimă,





AGENȚIA PENTRU PROTECȚIA MEDIULUI DÂMBOVIȚA

Nr. 18042/10971/20.12.2022

**CLASAREA NOTIFICĂRII**

Ca urmare a solicitării depuse de **MUNICIPIUL TARGOVISTE** cu sediul în județul Dâmbovița, mun. Targoviste, str. Revoluției, nr. 1-3 pentru proiectul "**Renovarea energetică a blocului de locuințe G3, strada Mircea cel Batran, nr. 4 din municipiul Targoviste, județul Dambovița**" propus a fi amplasat în mun. Targoviste, str. Bdul Mircea cel Batran, nr. 4, bl. G3, NC 4487, CF 70346, înregistrată la A.P.M. Dâmbovița cu nr. 18042 în 08.12.2022,

- în urma analizării documentației depuse, a localizării amplasamentului în planul de urbanism și în raport cu poziția față de arii protejate, zone-tampon, monumente ale naturii sau arheologice, zone cu restricții de construit, zona costieră;

- având în vedere că:

- *proiectul propus nu intră sub incidența Legii nr. 292/2018* privind evaluarea impactului anumitor proiecte publice și private asupra mediului;

- *proiectul propus nu intră sub incidența art. 28 din Ordonanța de Urgență a Guvernului nr. 57/2007* privind regimul ariilor naturale protejate, conservarea habitatelor naturale, a florei și faunei sălbatice, aprobată cu modificări și completări prin Legea nr. 49/2011, cu modificările și completările ulterioare;

- *proiectul propus nu intră sub incidența art. 48 și 54 din Legea apelor nr. 107/1996*, cu modificările și completările ulterioare,

*A.P.M. Dâmbovița decide:*

**Clasarea notificării deoarece proiectul propus nu se supune procedurilor de evaluare a impactului asupra mediului și de evaluare adecvată.**

**p. DIRECTOR EXECUTIV,**

Laura Gabriela Briceag



Șef Serviciu A.A.A.  
Maria MORCOAȘE

Intocmit,  
consilier A.A.A Mădălina CURSARU

Șef Serviciu C.F.M.  
Cornelia VLAICU




AGENȚIA PENTRU PROTECȚIA MEDIULUI DÂMBOVIȚA  
Târgoviște, Calea Ialomiței, nr. 1, cod 130142


E-mail: office@apmdb.anpm.ro; Telefon: 0245213959 Fax: 0245213944

Operator de date cu caracter personal, conform Regulamentului (UE) 2016/679




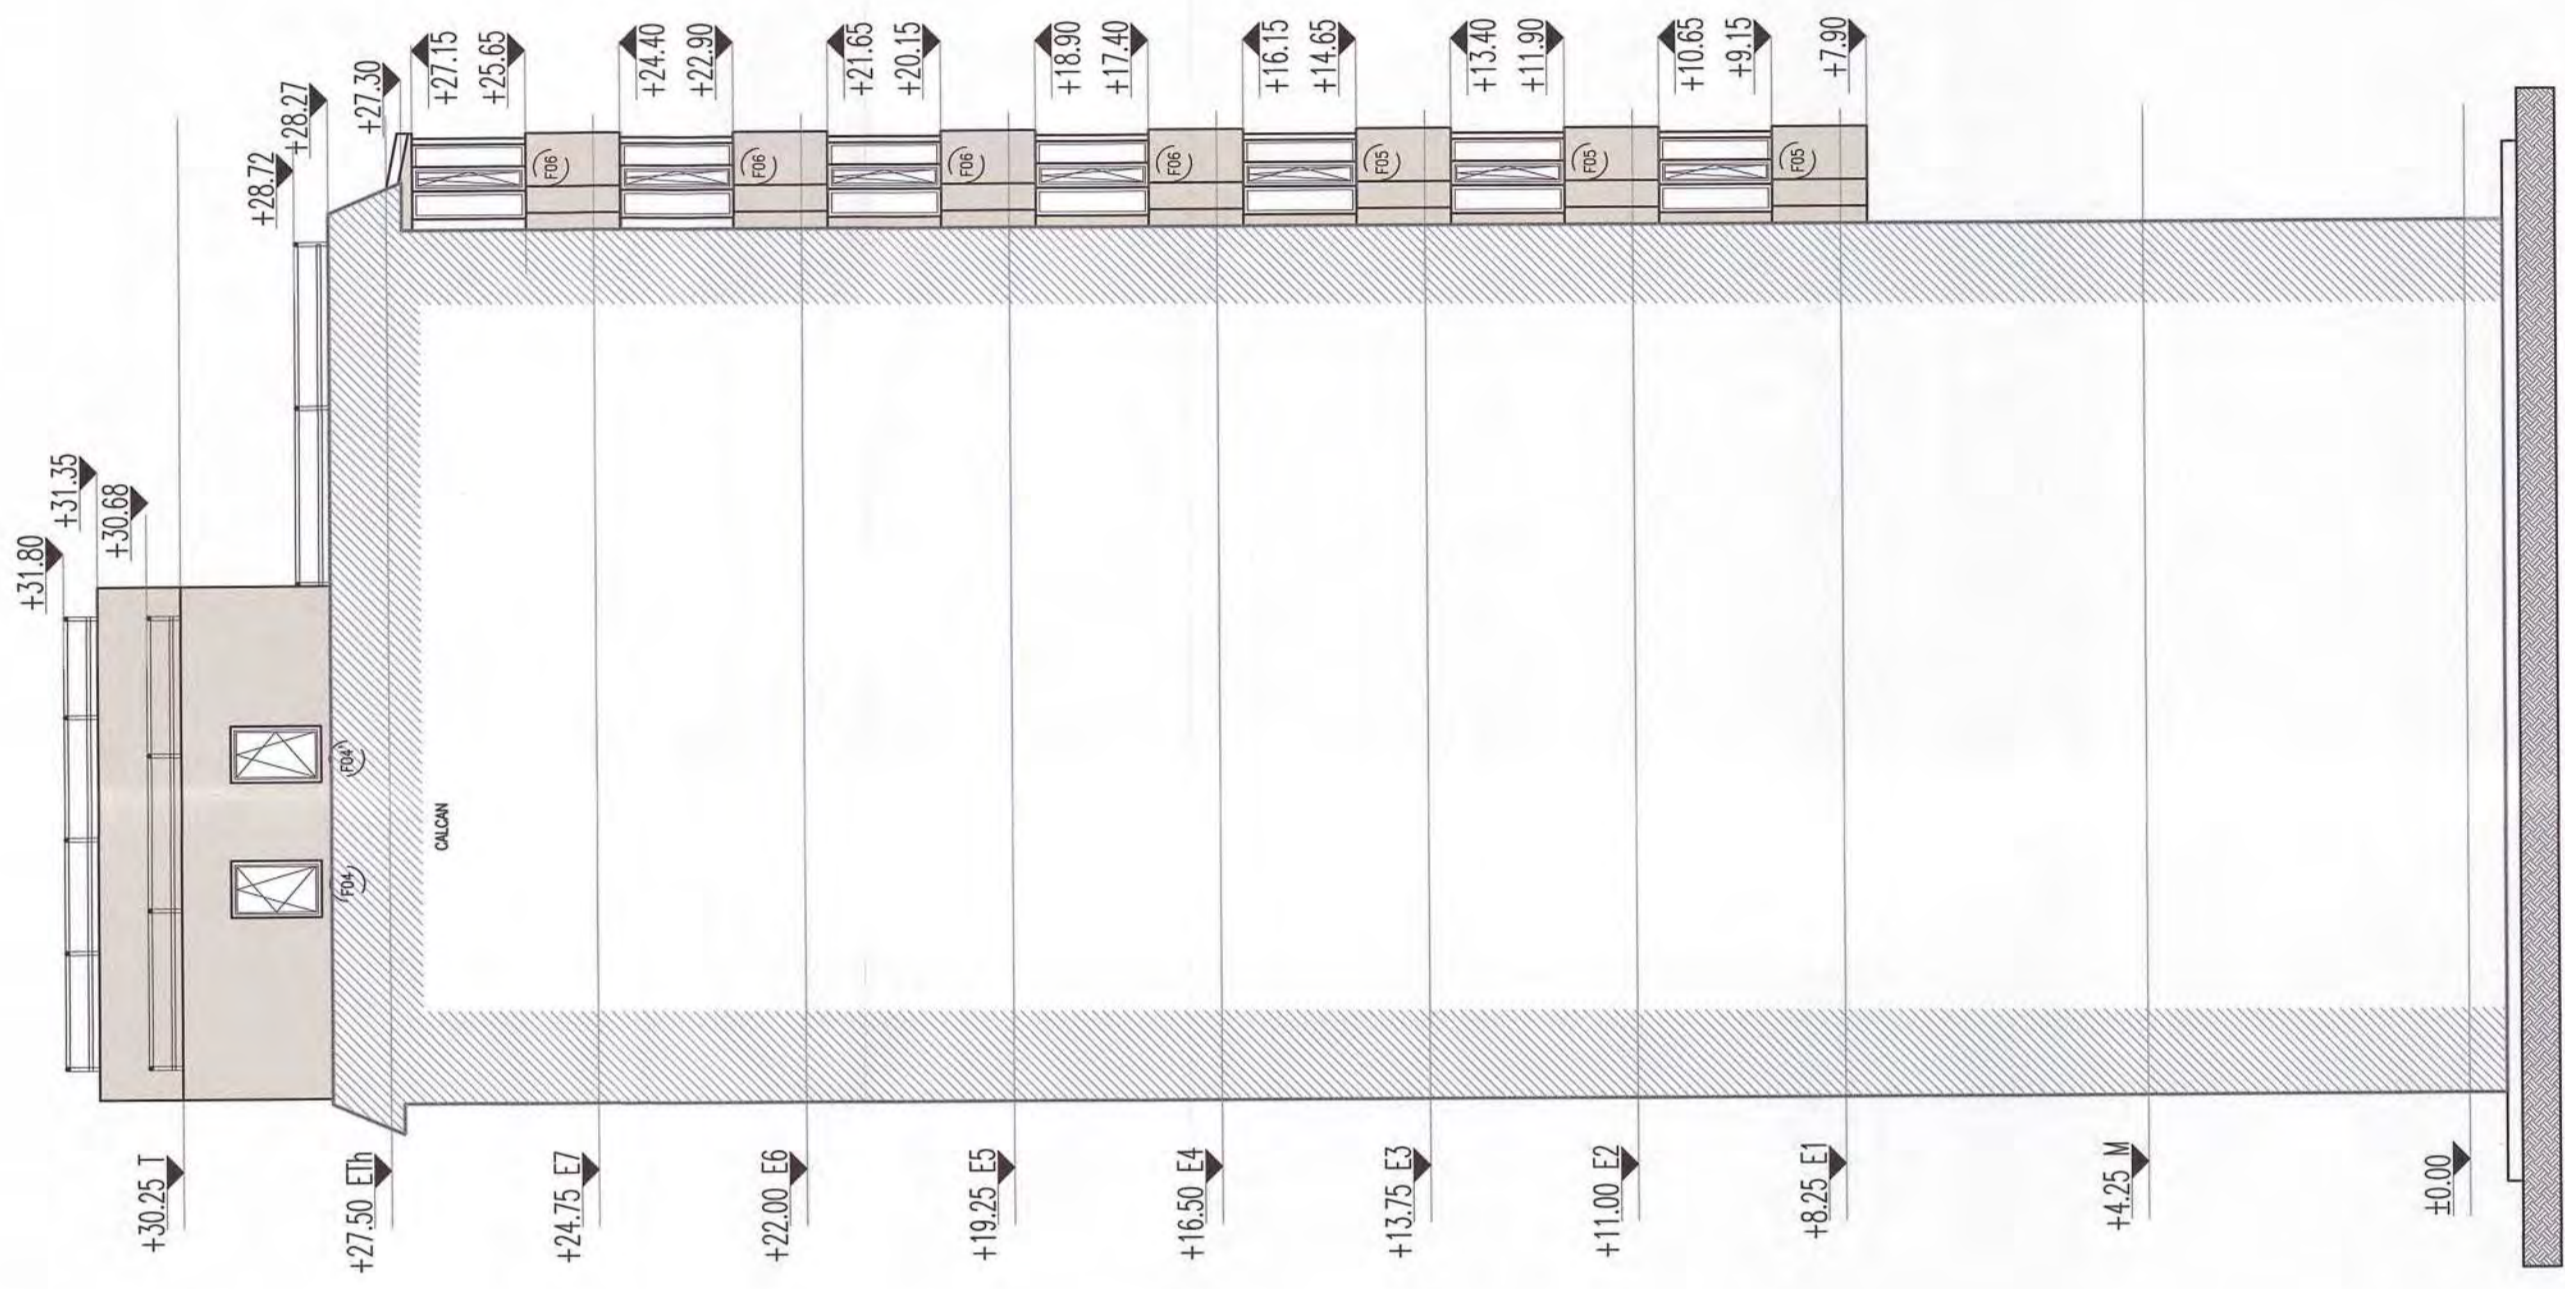

FATAUDA SUD-VEST

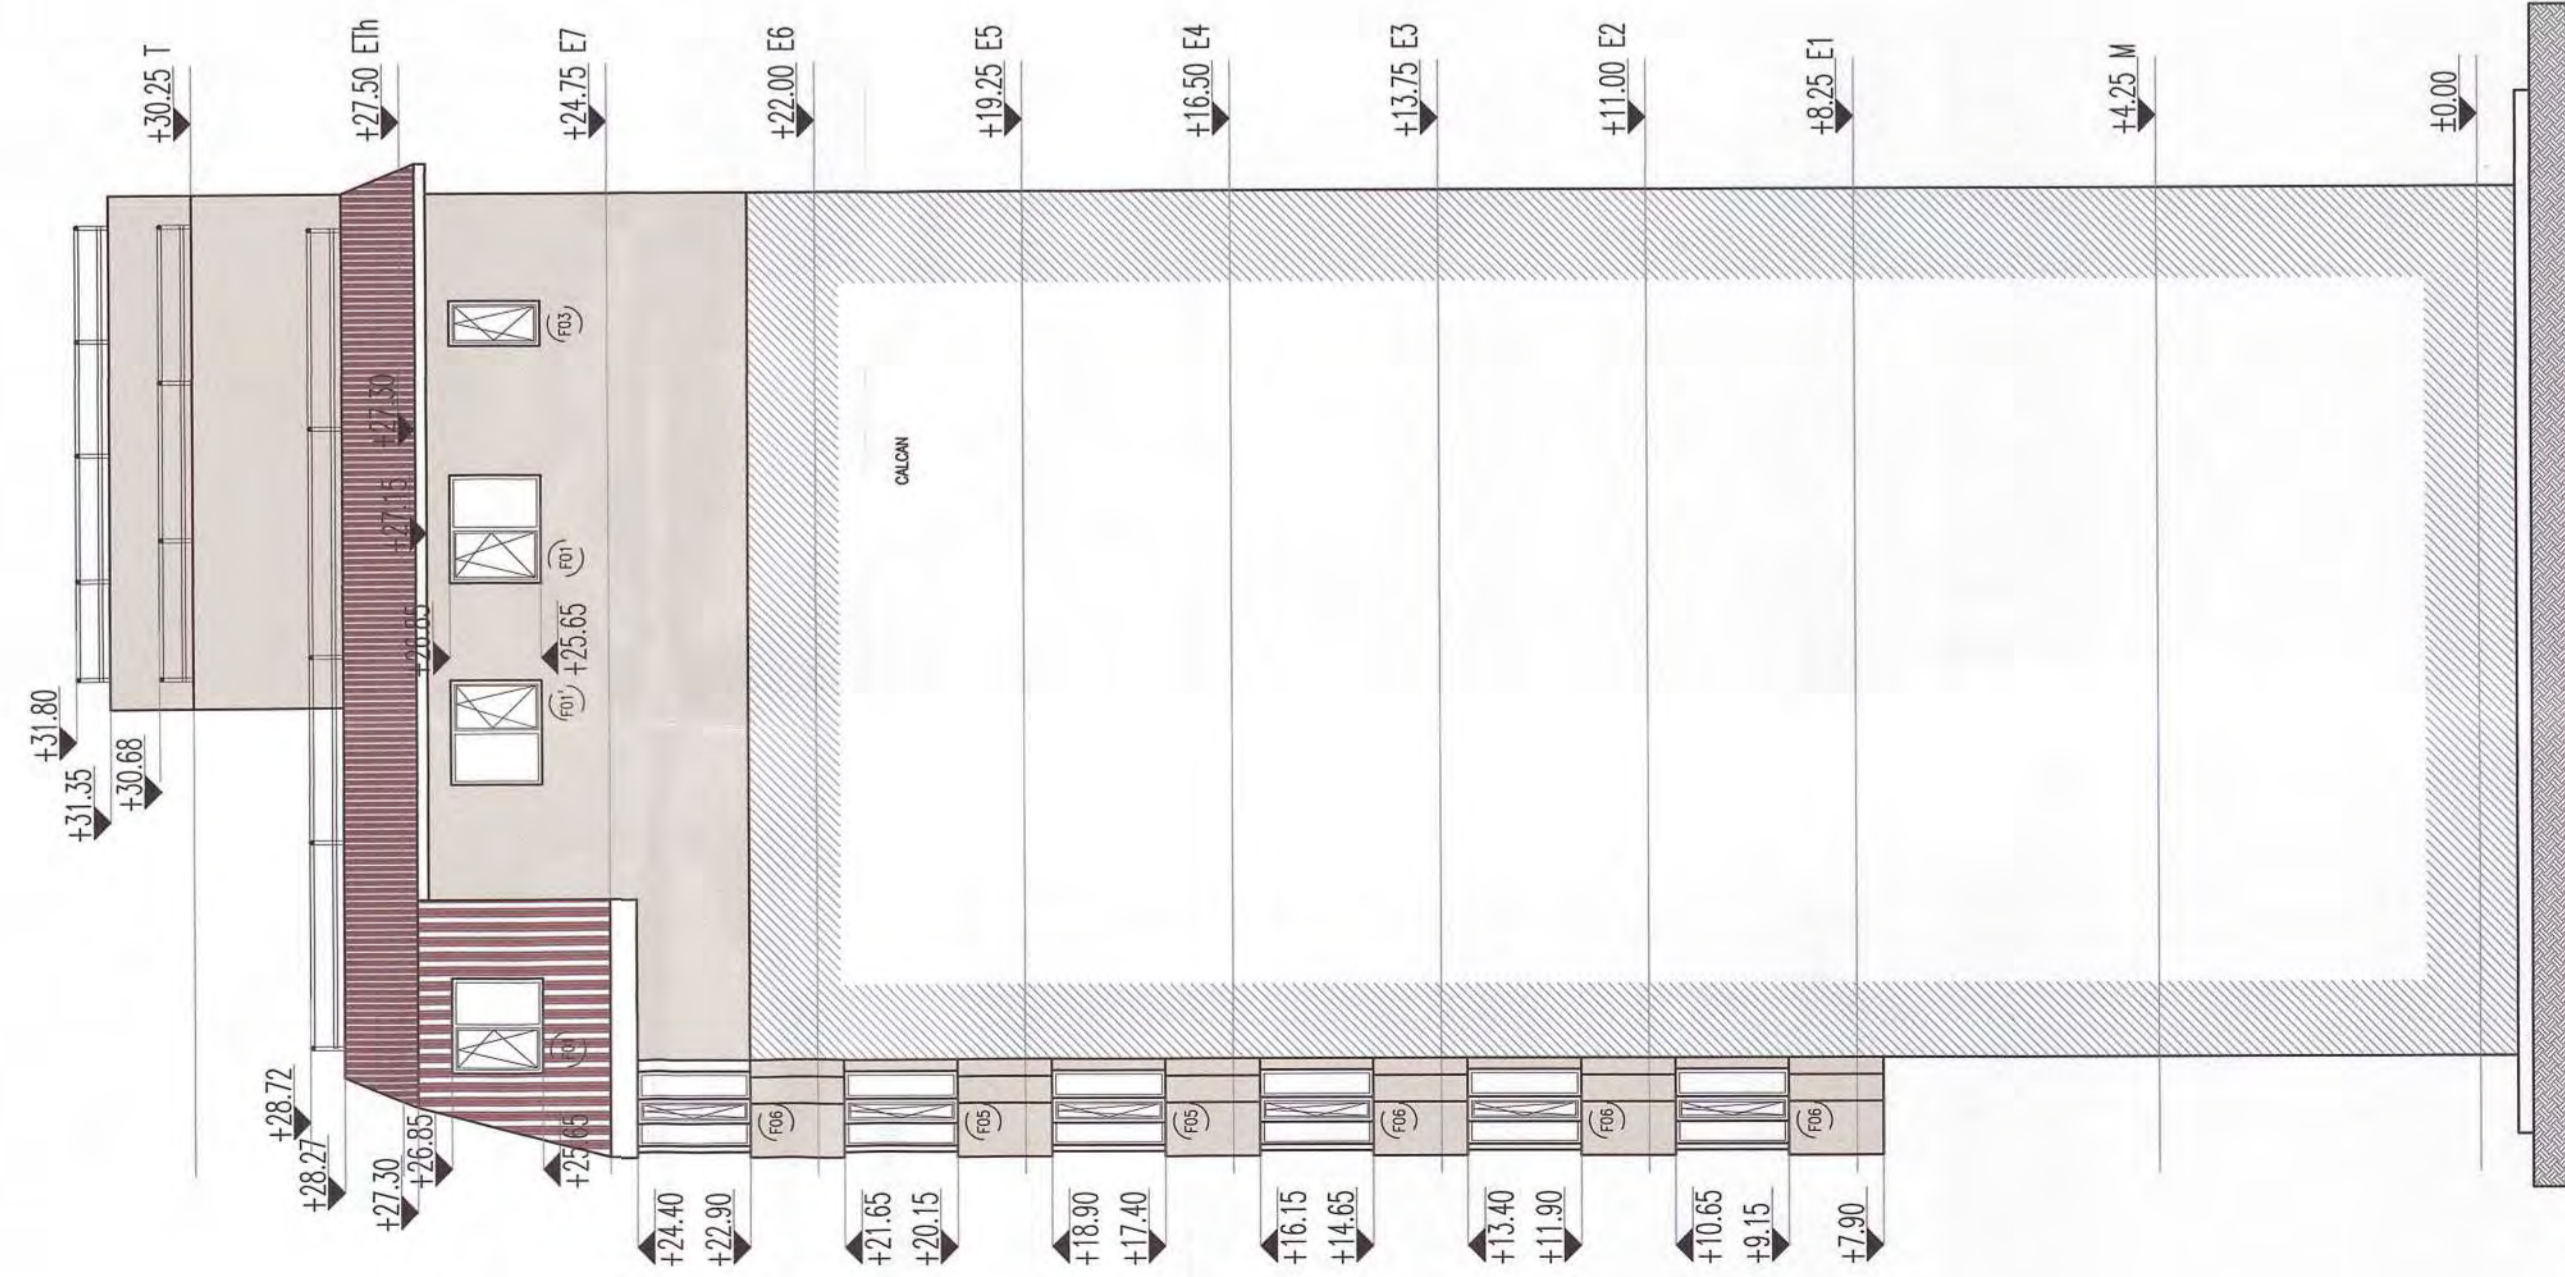

FATAUDA SUD-EST

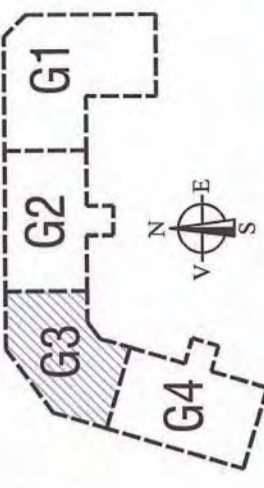

MARCA/SIMBOL	PROFILURI: STRAT MATERIAL ( DENUMIRE/ROL )	UM.
[Symbol]	TROTUARE SAU PEDONAL PERMETRAL-PENTRU INTRETINERE SI INZESTARE A FELOR PLUMALE	
[Symbol]	REPARATI LA TROTUARUL PERMETRAL ( SE VOR CONSTATA SI ESTIMA LA LOCAIE IMPREGNAREA CU MANAGERUL DE PROIECT, SEFUL DE SAITIER SI REPREZENTANTUL BENEFICIARULUI )	- MP
[Symbol]	AMELORANTA VERTICALA	114.58 ML
[Symbol]	INSTALAREA PROFILULUI DE SOCU	36.56 MP
[Symbol]	POLISTIREN EXTRUDAT GROSIME 10CM SI INALTIME 30CM DE LA TROTUAR PANA LA PROFILUL DE SOCU	52.17 ML
[Symbol]	PROFIL DE ROST ANTISEISMIC PENTRU FAZADE (VERTICAL)	588.65MP
[Symbol]	ANTERIOR, MONTARI	588.65MP
[Symbol]	VERIFICAREA STARI FAZADEI, CURATARE DE PRAF SI IMPURIATI A FAZADELOR. PREGATIREA SUPORTULUI ULTERIOR, MONTARI	548.91 MP
[Symbol]	TAMPALARE EXTERIOARA P.V.C. (ALB) PENTRU AMURSI, CU GEAM TERMOIZOLANT TRIPAN (PANOURI / TABLI PLINE DIN PVC TERMOIZOLANT DE CALORIE ALB) CU CANTITE FINI SI MOBILE	
[Symbol]	USI DE ACCES DE LA PARER SAU DE ACCES PENTRU INTRETINERE TERASELOR NECROIZABILE	
[Symbol]	VEZI TABLOU DE TAMPALARE	

[Symbol]	SOLBANC DIN STAMPURI DE LEAM SAU P.V.C. (REMETRAL TAMPALARE)	627.05 ML
[Symbol]	GLAF DIN P.V.C. CU PROFILE SI CAPACE DE INCHIDERE	238.96 ML
[Symbol]	TERMOIZOLANTE DIN POLISTIREN EXTRUDAT MINZON LA ANCHORAJI SI TENOAJA DECORATIVA (LAT 25CM)	627.05 ML
[Symbol]	PARPET DIN STRUCTURA METALICA CAT SI PROFIL METALIC SUPERIOR IN VEREBA MONTARI TAMPALARE	233.35 MP
[Symbol]	PARPET INTERIOR DIN PLACI DE FIBROCOMENT (CU VATA MINERALA 15CM)	233.35 MP
[Symbol]	MANA CURENTA SI MONTARI DIN TEVA RECTANGULARA SI SACHI VERTICALE DE (40X40X3) MM	225.39 ML

[Symbol]	TERESA NECROIZABILA	
[Symbol]	RETADEE TERESA NECROIZABILA 153.15 MP, ATC 180.60 MP SI CALE DE ACCES PTE. INTRETINERE 46.30 MP	
[Symbol]	MONTAREA STRAT DE DIFUZI 333.75 MP, BARRERA DE VAPORI 333.75 MP SI HIDROIZOLATE	333.75 MP
[Symbol]	POZITIONAREA SI MONTAREA GLAF DIN TABLA VOPSTIA IN CAMP ELECTROSTATIC CULOARE MARGI INCHIS 40.57 MP	
[Symbol]	MONTAREA DE VATA MINERALA BAZALTICA (30CM) PESTE PLACA DE B.A.	153.15 MP
[Symbol]	MONTAREA DE POLISTIREN EXTRUDAT ATC/INTRADOS (10CM) 97.39 MP	
[Symbol]	SI PESTE ATC (6CM) 48.13 MP	
[Symbol]	BETON DE PANTA 153.15MP, FOIE DE PVC (PROTECTIE TERMOIZOLATE) 250.54 SI MORTAR DE PROTECTIE ARMAT 250.54MP	

[Symbol]	PANOURI TERMOIZOLANTE SI SPUMA POLIURETANICA GROSIME 15CM MARGI CA SI TABLA CUTATA 15.58 MP	

NOTA:  
DUPA AUTORIZARE SI LA NERESERVA FECTIVA A FINANTELOR  
INTERVALE APURATE PE FAZADA SE VOR STABILI DE COMUN ACORD CU PROIECTANTUL SI PROPRIETARUL

**CRONIA ARHITECTURA**  
BUCURESTI, ROMANIA  
3139  


**BUILDING CONSULTING TOWER S.R.L.**  
SEMINTURA

TITLU PROIECT	RENOVAREA ENERGETICA A BLOCULUI DE LOCUINTE G3
CLIENT	B-DUL MIRCEA DEL BATRAN NR. 4, MUNICIPIUL TARGOVISTE, JUDEUL DAMBOVITA, NR.CADASTRAL 4487, CARTEA FUNCARA NR. 70345
SCARA	1:100
BENEFICIAR	PRIMARIA MUNICIPIULUI TARGOVISTE, SEDUL IN JUD. DAMBOVITA, MUN. TARGOVISTE, STR. REVOLUTIEI NR. 1-3
DATA	09.2023
TITLU PLANSA	FATAUDA SUD-VEST: FATAUDA EST
PROIECTANT	ing. MIHALCEA IRINEL
DESEINAT	ing. MIHANU ANDREEA

**MEIYA.V. VABILE**  
ROMANIA  
N.D.R.T.  
Nr. 08949  
B.I.C.C.E.I.E.  
VERIFICATOR PROIECTE

Revizia nr.: 00  
Proiect nr.: 032/2023  
Faza: D.T.A.C./P.T.D.E.  
Planşa nr.: A 11