

A B C
FATADA PRINCIPALA

REVIZIE NR.	OBIECTUL REVIZIEI	DATA	NUME	SEMNATURA
REV. NO.	REVISION:	DATE:	ISSUED BY	SIGNATURE

CATEGORIA DE IMPORTANȚĂ CF. H07/64/1997:	C	CLASA DE IMPORTANȚĂ - CONF. P.100-1/2013	III
GRAD DE REZISTENȚĂ LA FOC - CF. NP 118/99:	II	RISC / CATEGORIE DE INCENDIU - CF. NP 118/99	CAT. E / MIC
VERIFICATOR / EXPERT	SEMNATURA:	GERINȚĂ	
PROIECTANT GENERAL	SIGNATURA	EXIȘTENȚĂ	REFERAT VERIFICARE NR. / DATA
GENERAL DESIGNER			REPORT no. / DATE
PROIECTANT SPECIALITATE ARHITECTURĂ	ARHI PUZZLE S.R.L.	INTERNATIONAL COOLING SYSTEMS S.R.L.	
ARCHITECTURE DESIGNER			
BENEFICIAR:	ORDINUL DE EXECUȚIE	10393	
	Andreea-Lorena OLTEANU		
	OTELINOX S.A.		
PROIECT NR.:	230728.82.2023	TITLUL PROIECTULUI	CONSTRUIRE STĂTIE POMPARĂ ȘI RĂCIRE APA
PROIECT NO.:		PROIECT NAME	
SEF PROIECT	arh. Andreea OLTEANU	TITLUL PLANȘĂ	FATADA PRINCIPALA
DESIGN CHIEF		DRAWING TITLE	
PROIECTANT	arh. Andreea OLTEANU	SPECIALITATEA	ARHITECTURA
DESIGNED BY:		DISCIPLINA	
DESENAȚ	arh. Andreea OLTEANU		
DRAWN BY:			

REPRODUCEREA, IMPRIMUTAREA SAU EXPUNEREA SAU ALTE MODURI DE REPRODUCERE A ACESTOR DOCUMENT, PREȚIU ȘI TRANSMITEREA INFORMAȚIILOR CONTINUTE SUNT PERMISE NUMAI ÎN CONDITIILE STIPULATE ÎN CONTRACT. UTILIZAREA EXTRACONTRACTUALĂ A ACESTOR DOCUMENT, AS WELL AS SHARING THE INFORMATION CONTENT ARE ONLY ALLOWED UNDER THE CONDITIONS OF THE CONTRACT. ANY OUT OF CONTRACT USE REQUIRES A WRITTEN CONSENT FROM ARHI PUZZLE S.R.L.

FAZA / DESIGN PHASE: D.T.A.C.-P.T

SCARA / SCALE: 1:50


COD PLANȘĂ/SHEET NO: AC_A.105

01.09.2023

FATADA PRINCIPALA

ARHITECTURA



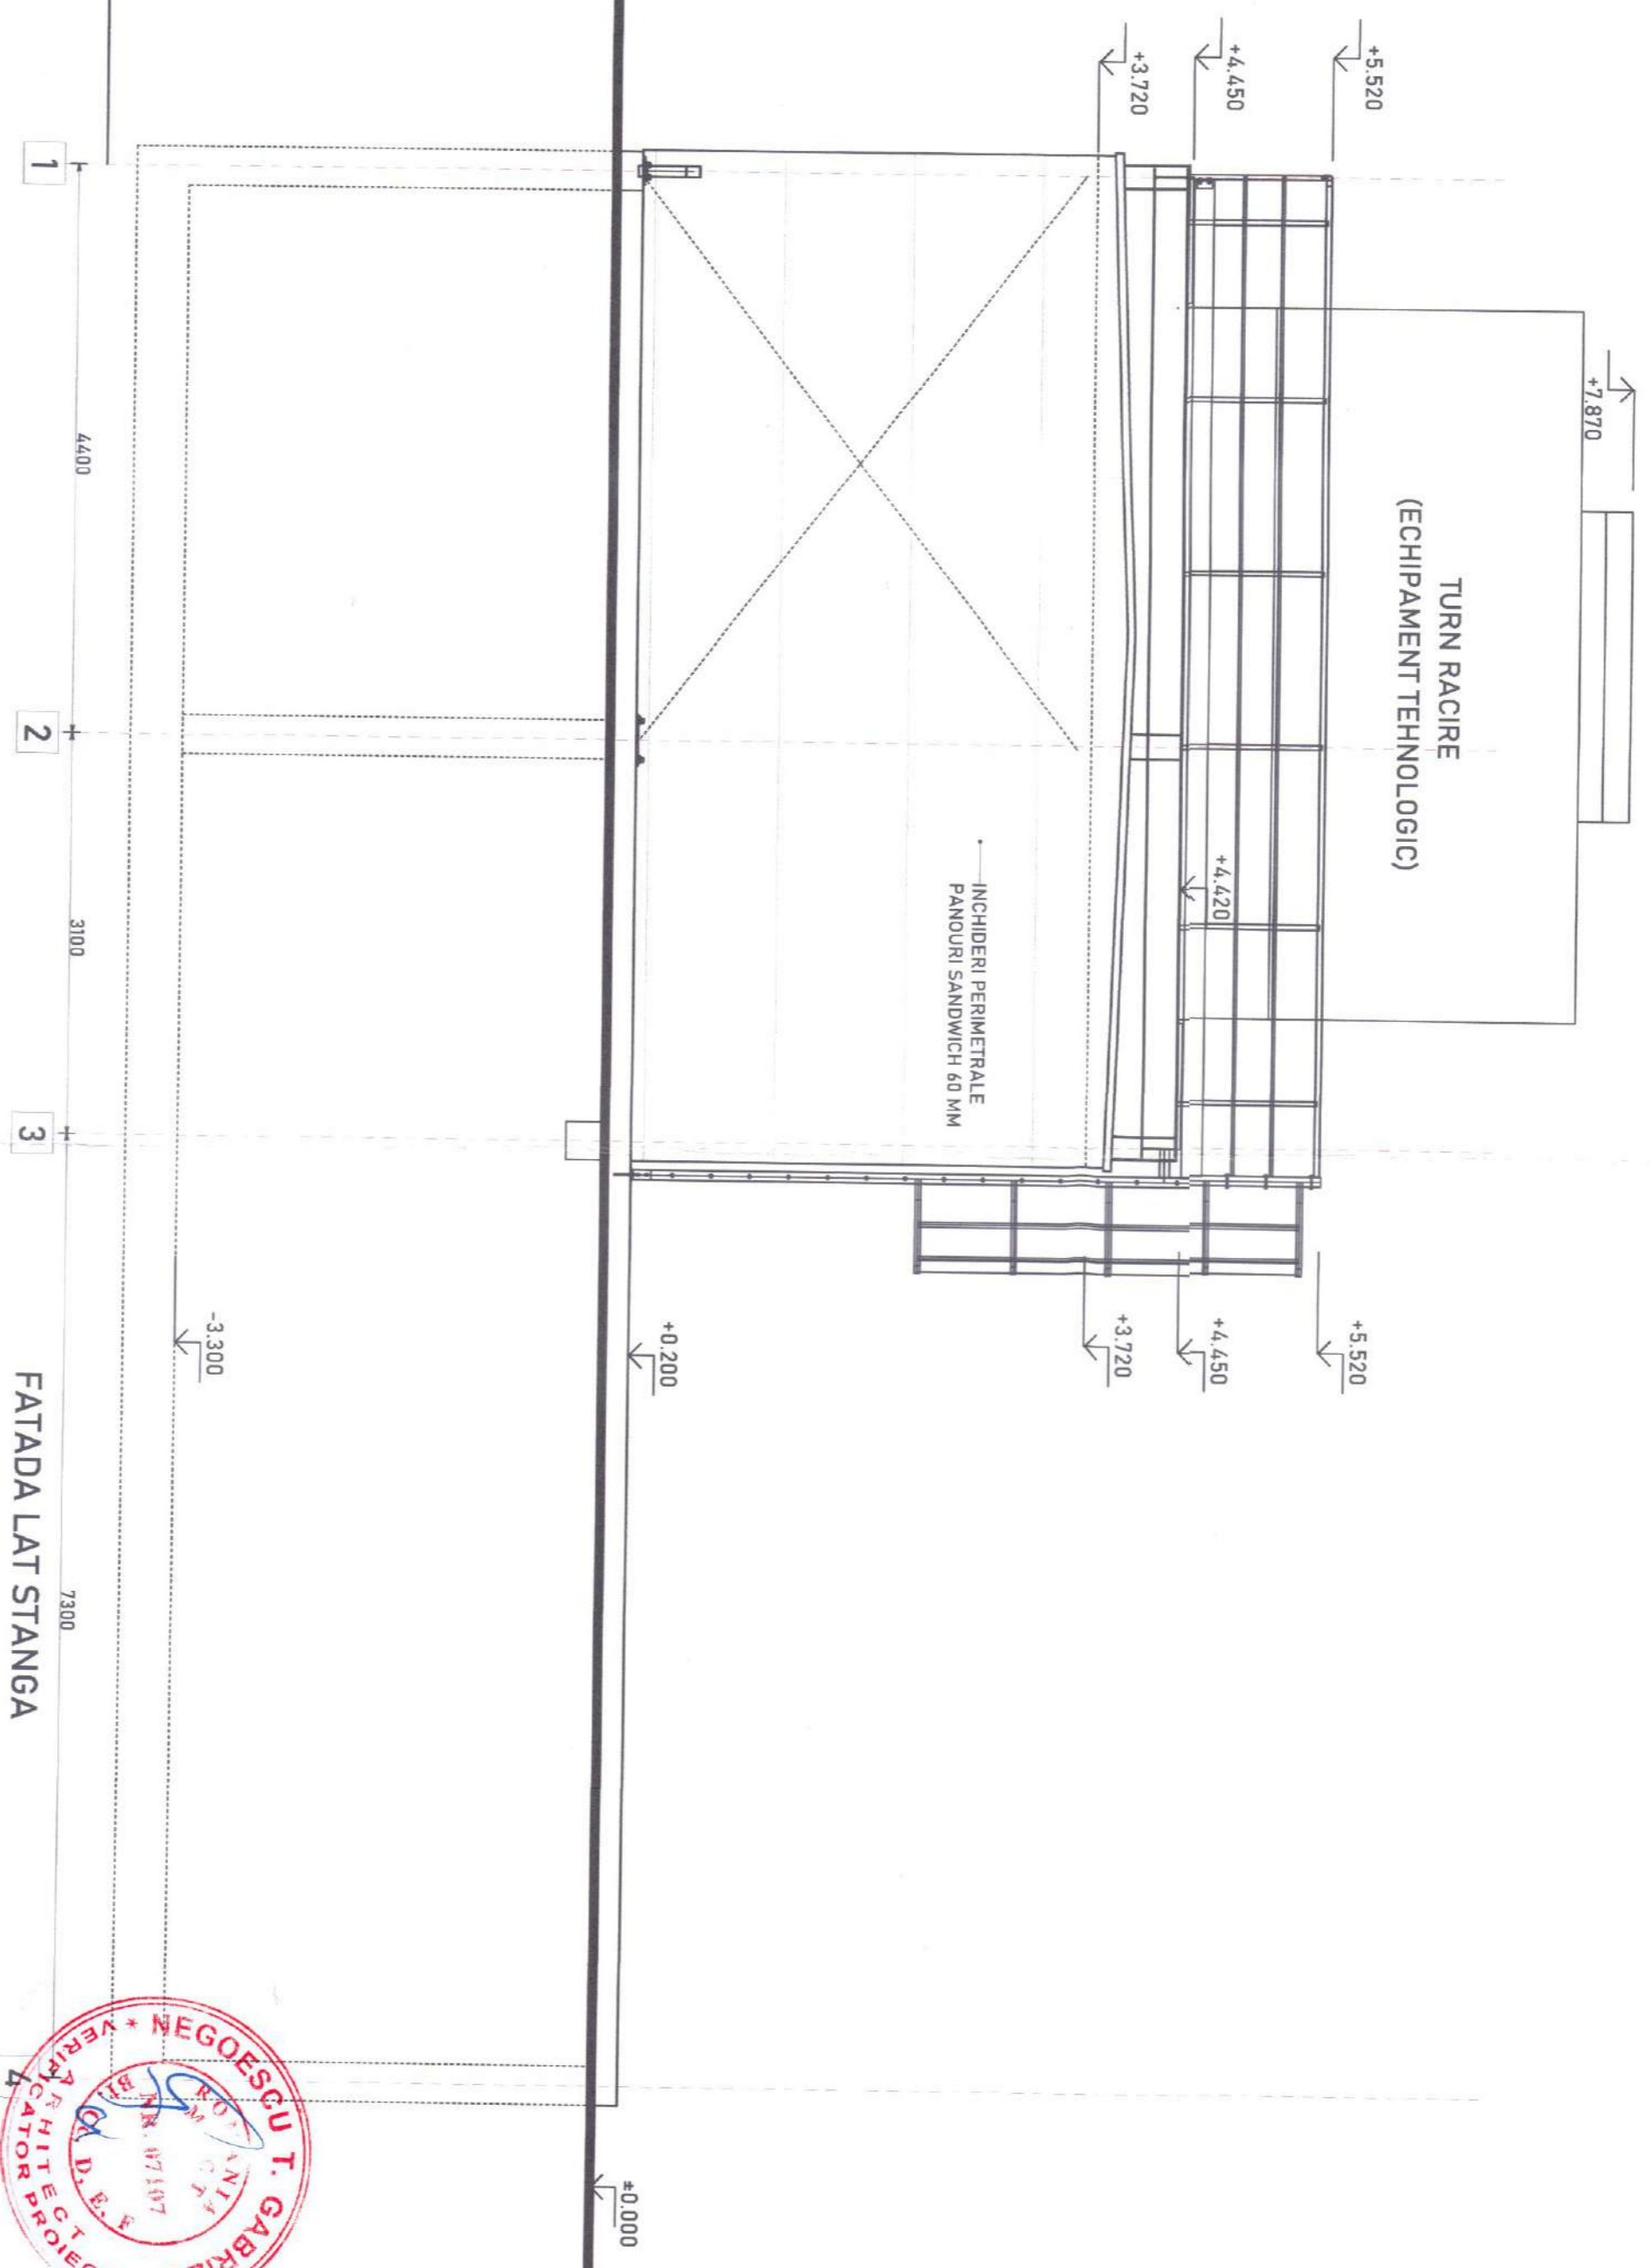

FATADA LAT STANGA


REVIZIE NR. REV. NO.	OBIECTUL REVIZIEI REVISION	DATA DATE	NUME ISSUED BY	SEMNATURA SIGNATURE

CATEGORIA DE IMPORTANȚĂ: CF. HG 756/1997: C
 GRAD DE REZISTENȚĂ LA FOC - CF. NP 118/99: II
 VERIFICATOR / EXPERT: SEMNATURA: CERINȚĂ: RISC / CATEGORIE DE INCENDIU - CF. NP 118/99: III
 PROIECTANT GENERAL: INTERNETIONAL COOLING SYSTEMS S.R.L. EXIGENȚE: REPERAT VERIFICARE NR. / DATA
 GENERAL DESIGNER: INTERNATIONAL COOLING SYSTEMS S.R.L.
 PROIECTANT SPECIALIZATE ARHITECTURĂ: ARHI PUZZLE S.R.L.
 ARCHITECTURE DESIGNER: PLOIEȘTI, ȘOS. VESTILULI NR. 1, BĂRHOVA, JUDEȚUL Dâmbovița, TEL. +40 733 155 580 E-MAIL: OFFICE@ARHIPUZZLE.RO




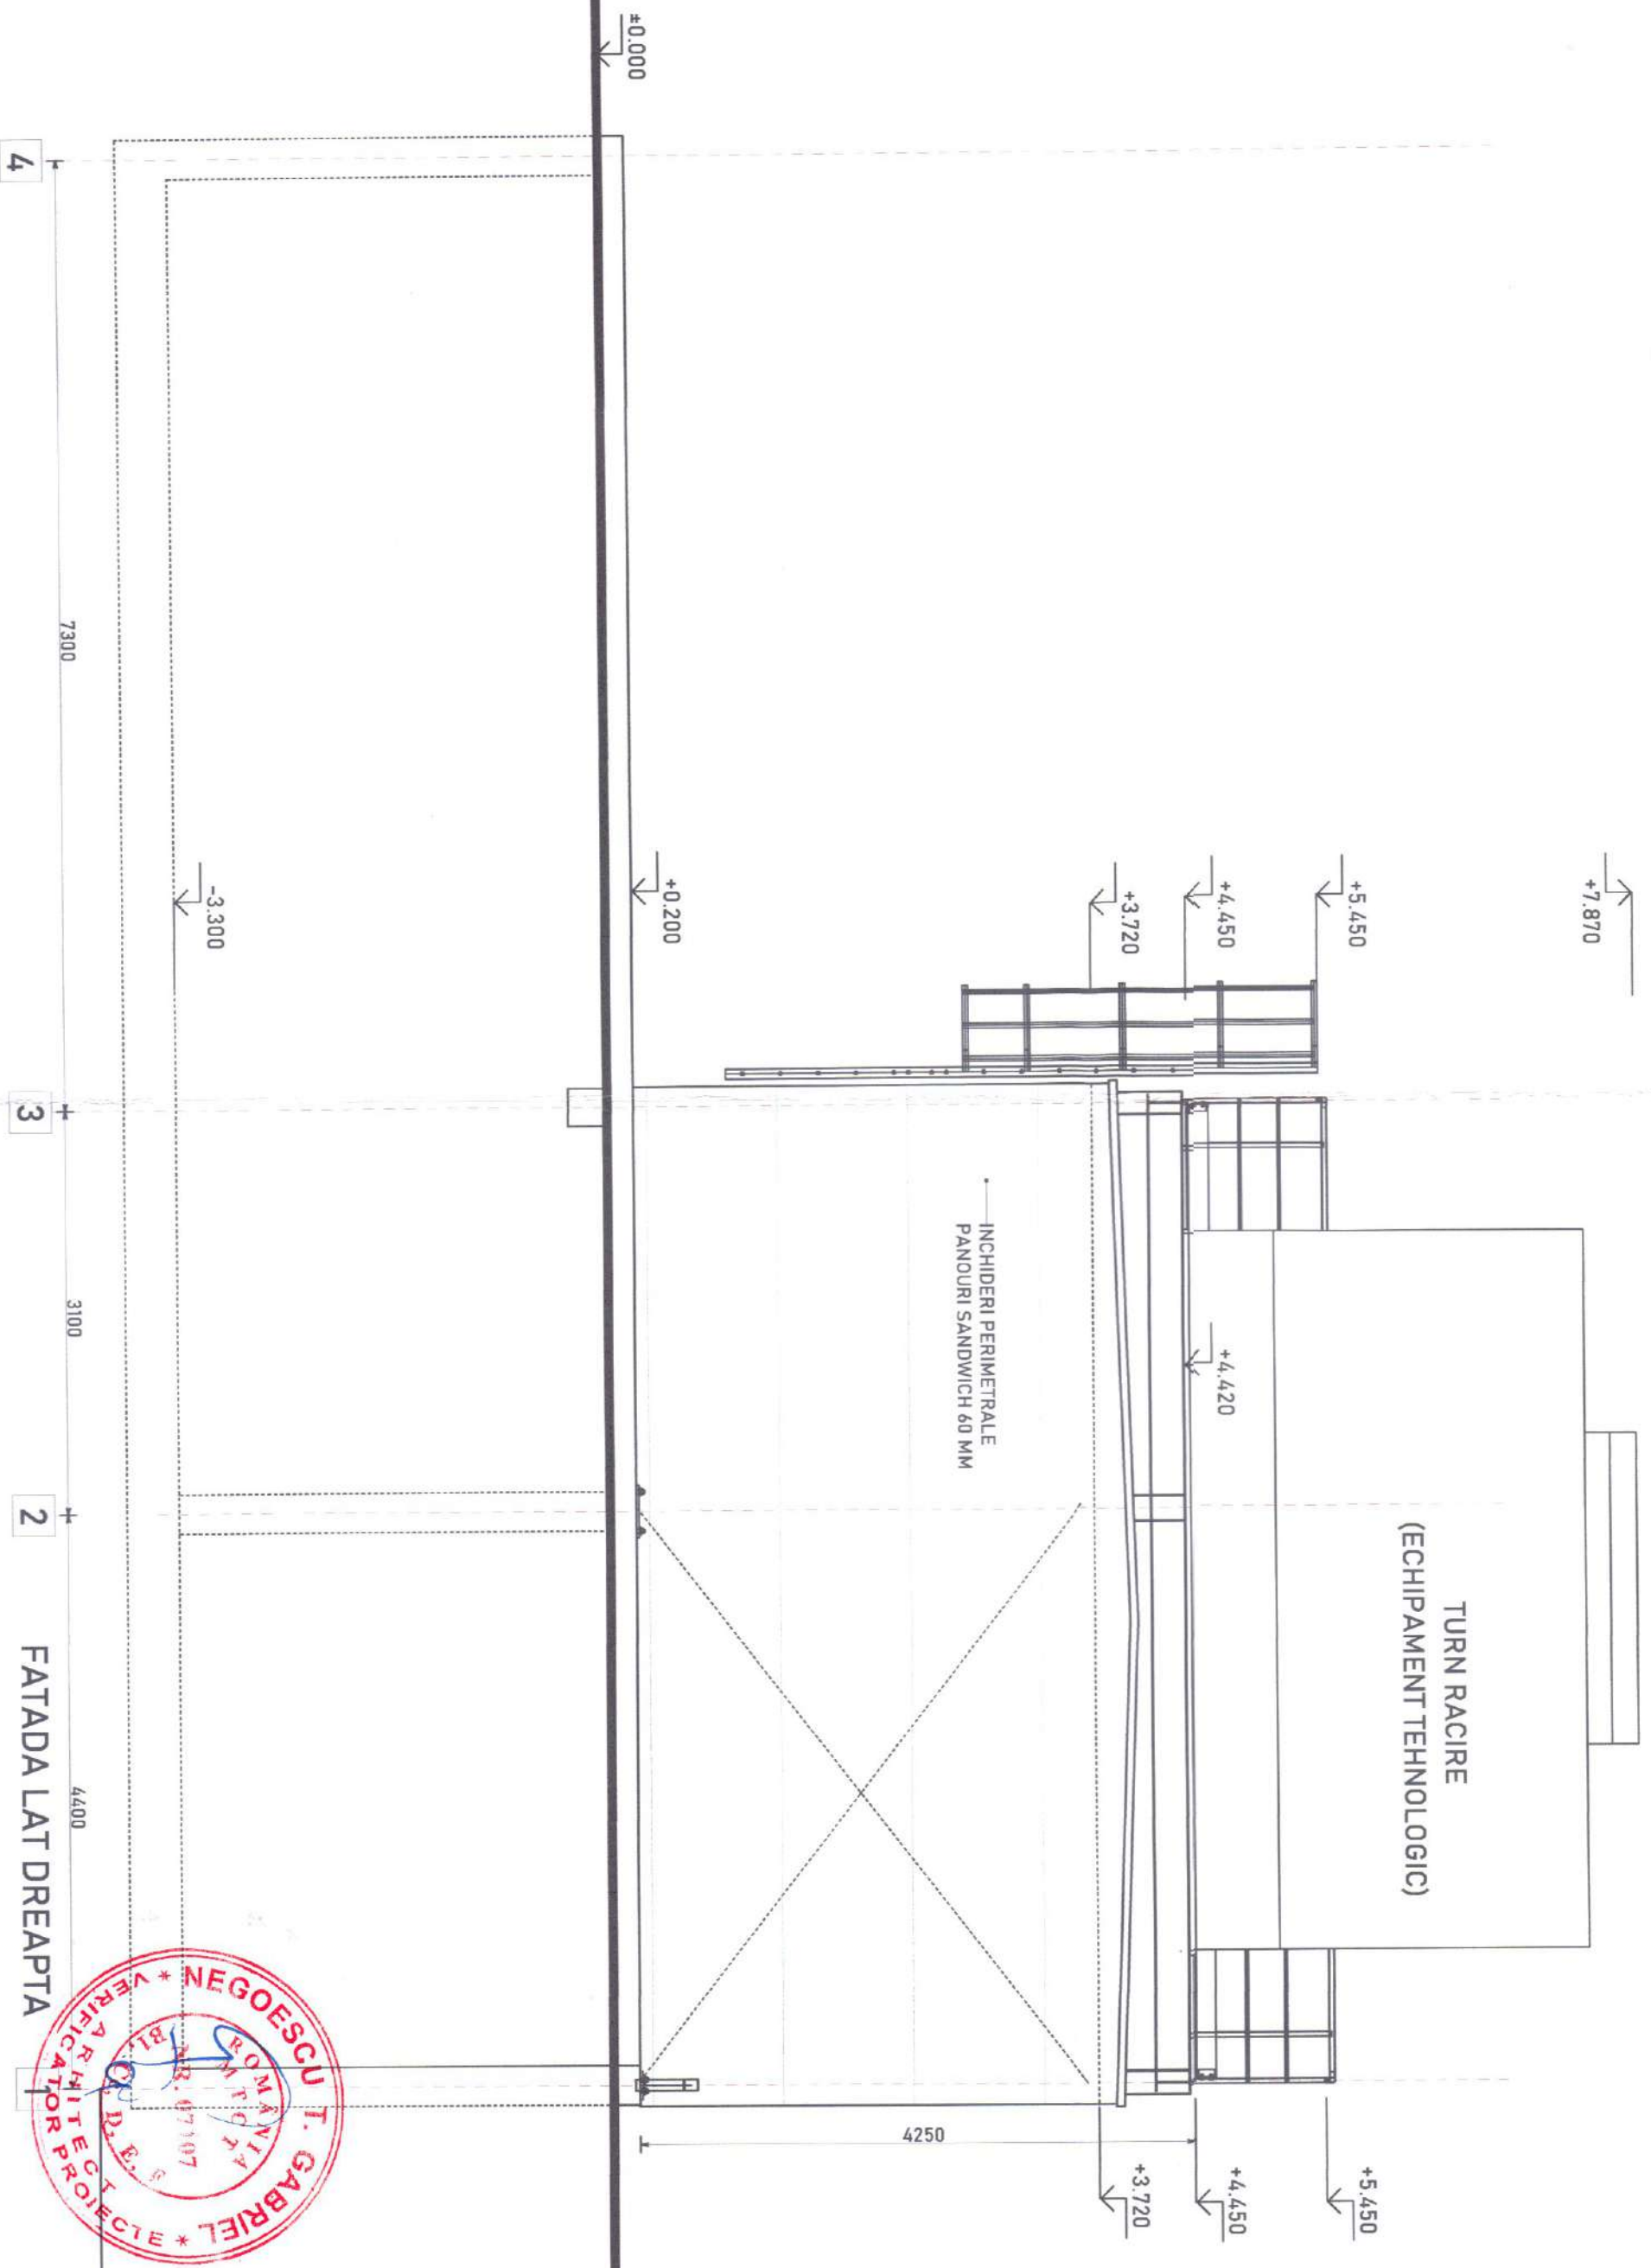
BENEFICIAR: OTELINOX S.A.
 PROIECT NR.: 230728_92_2023
 PROIECT NO.: 10393
 TITLU PLANȘĂ: FATADA LAT. STANGA
 PROIECTANT: arh. Andreea Olteneanu
 DESIGN CHIEF: arh. Andreea Olteneanu
 DESENAT: arh. Andreea Olteneanu
 SPECIALITATE: ARHITECTURA
 DISCIPLINA: ARHITECTURA
 SCALA / SCALE: 1:50
 COD PLANȘĂ/SHEET NO.: AC_A.106
 DATA / DATE: 01.09.2023

REPRODUCEREA, IMPRIMUTARIAREA SAU EXPUNEREA IN PUBLIC A ACESTUI DOCUMENT, PRECIU SI TRANSMITEREA INFORMATIILOR CONTINUTE SUNT PERMISE NUMAI IN CONDITIILE REPRODUCERII, LENDING OR DISPLAYING THIS DOCUMENT, AS WELL AS SHARING THE INFORMATION CONTAINED ARE ONLY ALLOWED UNDER THE CONDITIONS OF THE CONTRACT. ANY OUT OF CONTRACT USE REQUIRES A WRITTEN CONSENT FROM ARHI PUZZLE S.R.L.

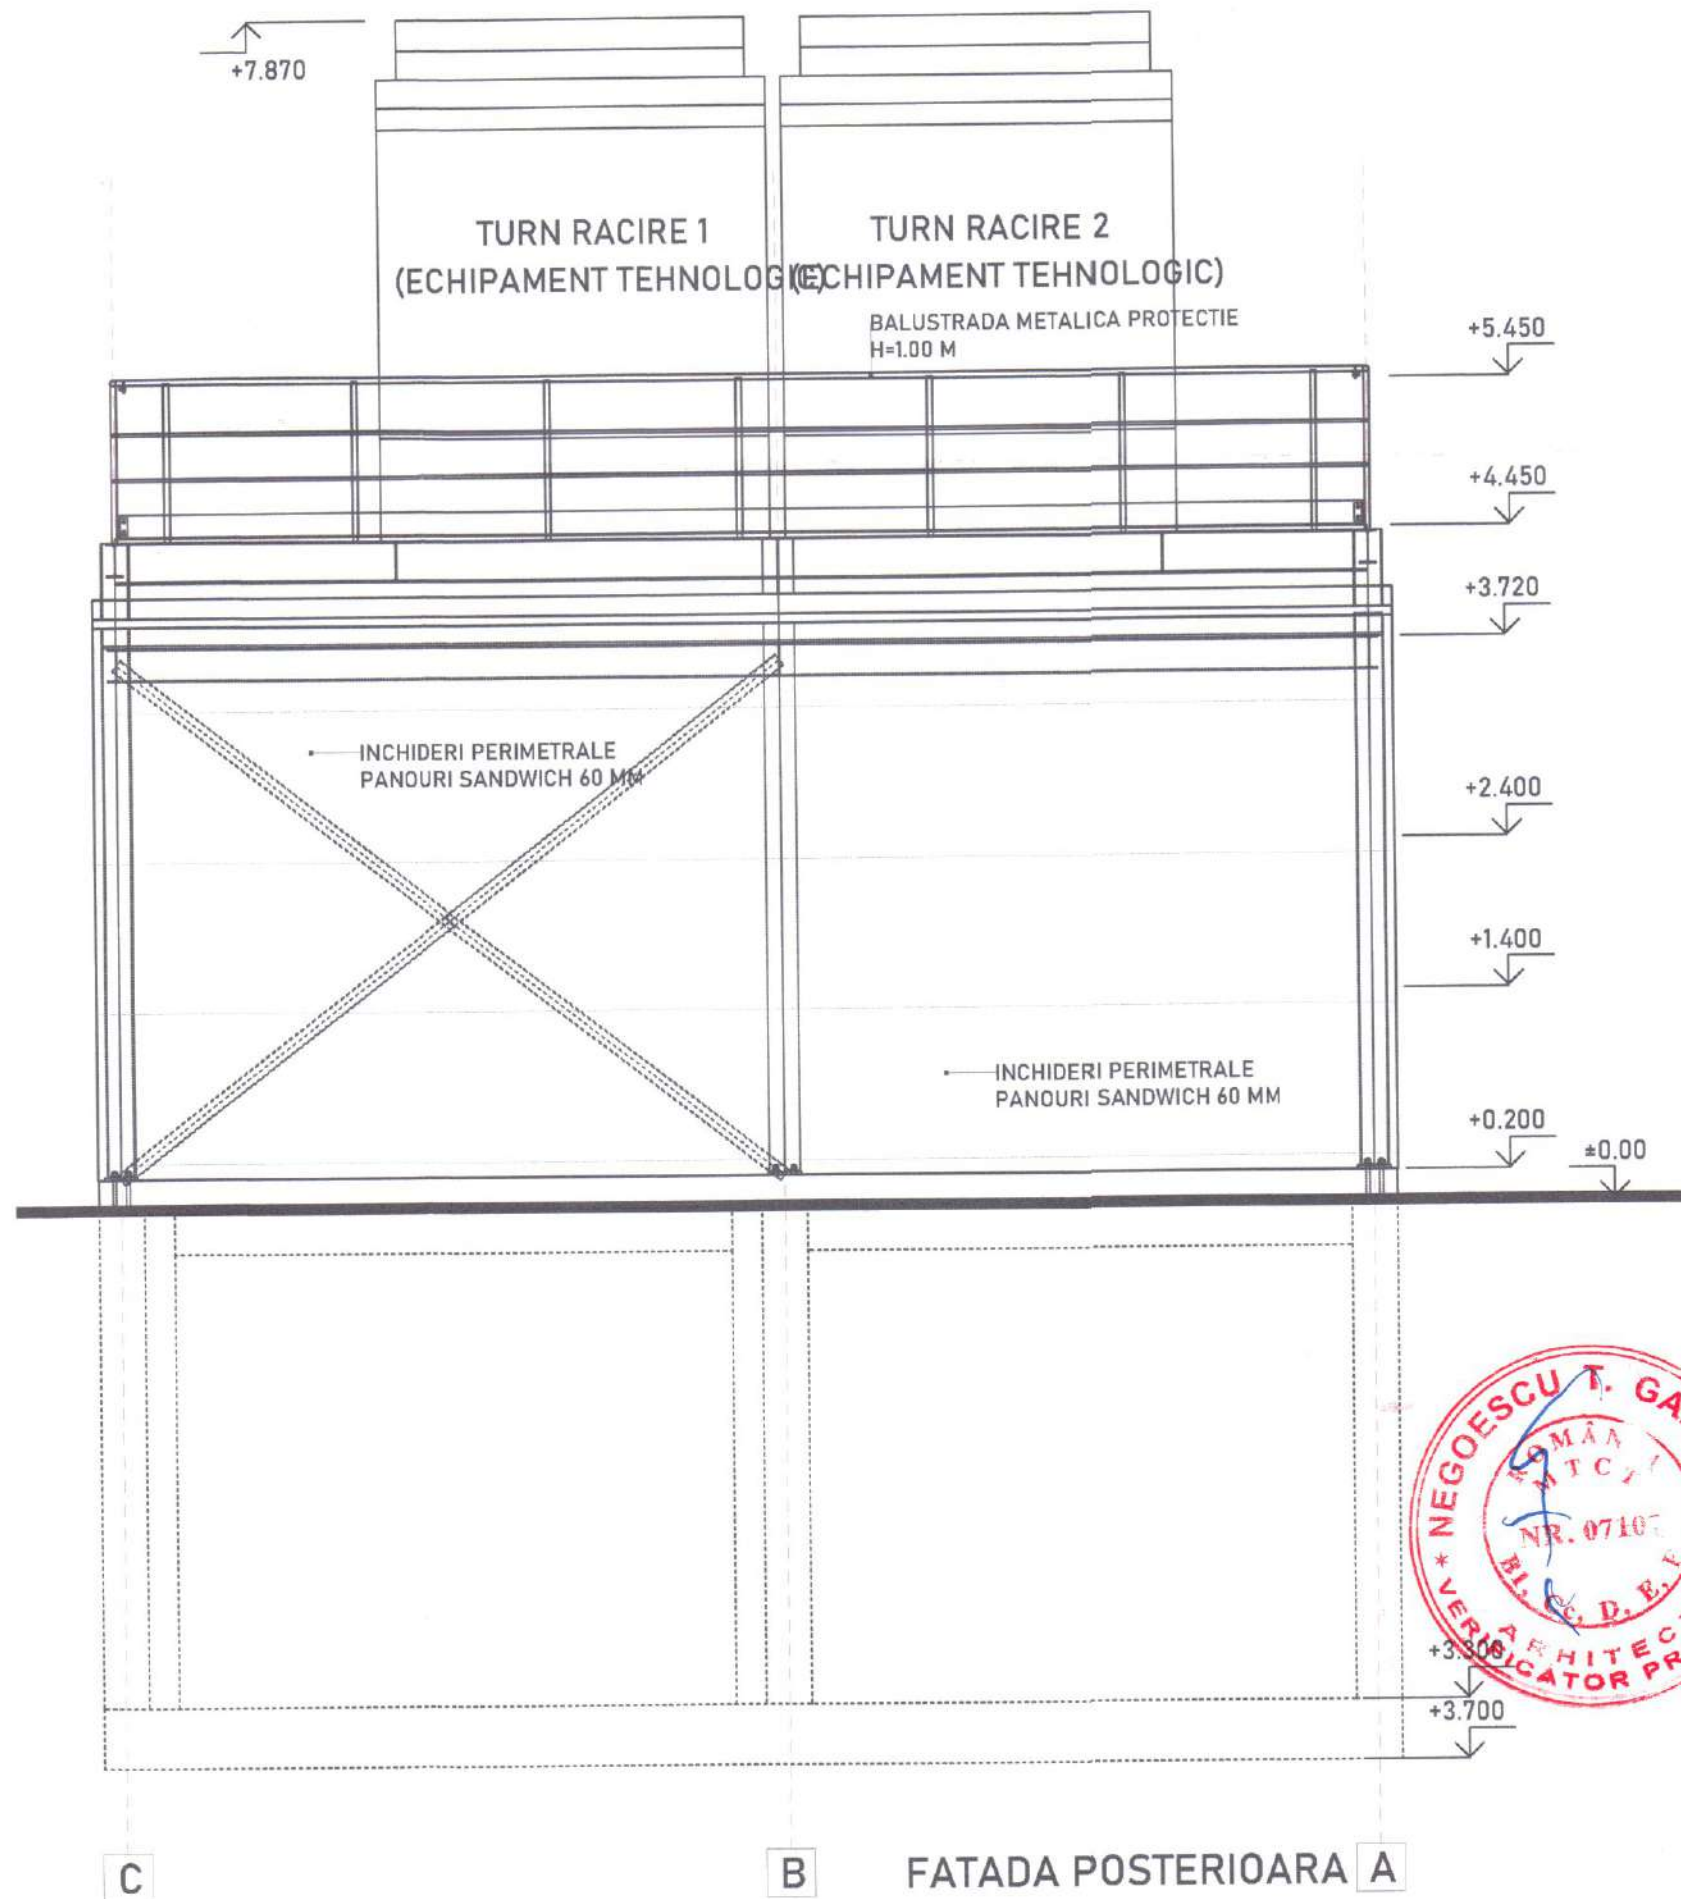

FATADA POSTERIOARA

REVIZIE NR. REV. NO.:	OBIECTUL REVIZIEI REVISION:	DATA DATE:	NUME ISSUED BY:	SEMNTURA SIGNATURE:
CATEGORIA DE IMPORTANȚĂ CF. HG. 766/1997:		C	CLASA DE IMPORTANȚĂ - CONF. P. 100-1/2013	III
GRAD DE REZISTENȚĂ LA FOC - CF. NP 118/99:		II	RISC / CATEGORIE DE INCENDIU - CF. NP 118/99:	CAT. E / MIC
VERIFICATOR / EXPERT: VERIFIER / EXPERT:	SEMNTURA: SIGNATURE:	CERINȚĂ: EXIGENCE:	REFERAT VERIFICARE NR. / DATĂ REPORT no. / DATE:	
PROIECTANT GENERAL: GENERAL DESIGNER:	INTERNATIONAL COOLING SYSTEMS S.R.L.			
PROIECTANT SPECIALITATE ARHITECTURĂ: ARCHITECTURE DESIGNER:	ARHI PUZZLE S.R.L. PLOIEȘTI, ȘOS. VESTULUI NR. 1, PRAHOVA, CUI R030062510, J29/568/2012 TEL. +40 733 155 580, E-MAIL: OFFICE@ARHIPUZZLE.RO		 CERTIFICAT ISO 9001 NR. C- 383	
BENEFICIAR:	OTELINOX S.A. ȘOSEAUA GARȘII NR. 16, MUNICIPIUL TARGOVISTE, JUDEȚUL DĂMBŌVITA			FAZA / DESIGN PHASE: D.T.A.C.-P.T
PROIECT NR. PROJECT NO.:	TITLU PROIECT: PROJECT NAME:	CONSTRUIRE STATIE POMPARE SI RACIRE APA		SCARA / SCALE: 1:50
230728_82_2023		TITLU PLANȘĂ: DRAWING TITLE:	FATADA POSTERIOARA	COD PLANȘĂ/SHEET NO: AC_A.107
SEF PROIECT: DESIGN CHIEF:	arh. Andreea OLTEANU	SPECIALITATEA: DISCIPLINE:	ARHITECTURA	01.09.2023
PROIECTAT: DESIGNED BY:	arh. Andreea OLTEANU	REPRODUCEREA, IMPRUMUTAREA SAU EXPUNEREA ACESTUI DOCUMENT, PRECUM SI TRANSMITEREA INFORMATIILOR CONTINUTE SUNT PERMISE NUMAI IN CONDITIILE STIPULATE IN CONTRACT. UTILIZAREA EXTRA CONTRACTUALA NECESSITA ACORDUL SCRIS AL ARHI PUZZLE S.R.L. REPRODUCING, LENDING OR DISPLAYING THIS DOCUMENT, AS WELL AS SHARING THE INFORMATION CONTENT ARE ONLY ALLOWED UNDER THE CONDITIONS OF THE CONTRACT. ANY OUT OF CONTRACT USE REQUIRES A WRITTEN CONSENT FROM ARHI PUZZLE S.R.L.		
DESENAT: DRAWN BY:	arh. Andreea OLTEANU			



REVIZIE NR. REV. NO.	OBIECTUL REVIZIEI REVISION	DATA DATE	NUME ISSUED BY	SEMNATURA SIGNATURE

CATEGORIA DE IMPORTANȚĂ CF. HG. 766/1997: C
 CLASA DE IMPORTANȚĂ - CONF. P. 100-1/2013: III

OBAD DE REZISTENȚĂ LA FOC - CF. NP 118/99: II
 RISC / CATEGORIE DE INCENDIU - CF. NP 118/99: CAT. E / MIC

VERIFICATOR / EXPERT: SEMNATURA
 VERIFIER / EXPERT: EXIBENȚĂ

PROIECTANT GENERAL: SIGNATURA
 GENERAL DESIGNER: REPORT no / DATE

PROIECTANT SPECIALITATE ARHITECTURĂ: ARHI PUZZLE S.R.L.
 ARCHITECTURE DESIGNER: PLOIEȘTI, ȘOS. VESTULUI NR. 1, PRAHOVA, CUI RC03042910, J27/948/2012




PROIECT NR.: 230728.82.2023
 PROIECT NO.: 230728.82.2023

PROIECTANT: arh. Andreea OLTEANU
 DESIGNER: arh. Andreea OLTEANU



TITLU PLANȘĂ: FATADA LAT. DREAPTA
 DRAWING TITLE: FATADA LAT. DREAPTA

SPECIALITATE: ARHITECTURA
 SPECIALITY: ARCHITECTURE

SCALA / SCALE: 1:50
 SCALE / SCALE: 1:50

FAZA / DESIGN PHASE: D.T.A.C.-P.T.
 PHASE / DESIGN PHASE: D.T.A.C.-P.T.

COD PLANȘĂ/SHEET NO.: AC-A.107
 SHEET NO.: AC-A.107

DATA / DATE: 01.09.2023
 DATE: 01.09.2023

REPRODUCEREA, IMPRIMAREA SAU EXPUNEREA PUBLICĂ A ACESTUI DOCUMENT ÎNTR-UN MEDIU DE COMUNICARE ȘI TRANSMITEREA INFORMAȚIILOR CONTINUTE SUNT PERMISE NUMAI ÎN CONDITIILE SÎMILANTE ÎN CONȚINUTUL SAU ÎN DESFĂȘURAREA ACTIVITĂȚII DE PROIECTARE A ARHI PUZZLE S.R.L. CONTRACTING OR DISSEMINATING THIS DOCUMENT AS WELL AS SHARING THE INFORMATION CONTAINED ARE ONLY ALLOWED UNDER THE CONDITIONS OF THE CONTRACT. ANY OUT OF CONTRACT USE REQUIRES A WRITTEN CONSENT FROM ARHI PUZZLE S.R.L.