


PLAN DE SITUATIE
Scala 1:1000

Nr. cadastral 86797	Suprafata masurata a imobilului (mp) S=766mp	Adresa imobilului Mun. TARGOVISTE, Str. PROFESOR CORNEL POPA NR. 5, T8 P91/4, P91/5, P86/10, Jud. DAMBOVITA
Cartea Funciara nr. 86797	Unitatea Administrativ Teritoriala (UAT) TARGOVISTE - INTRAVILAN	

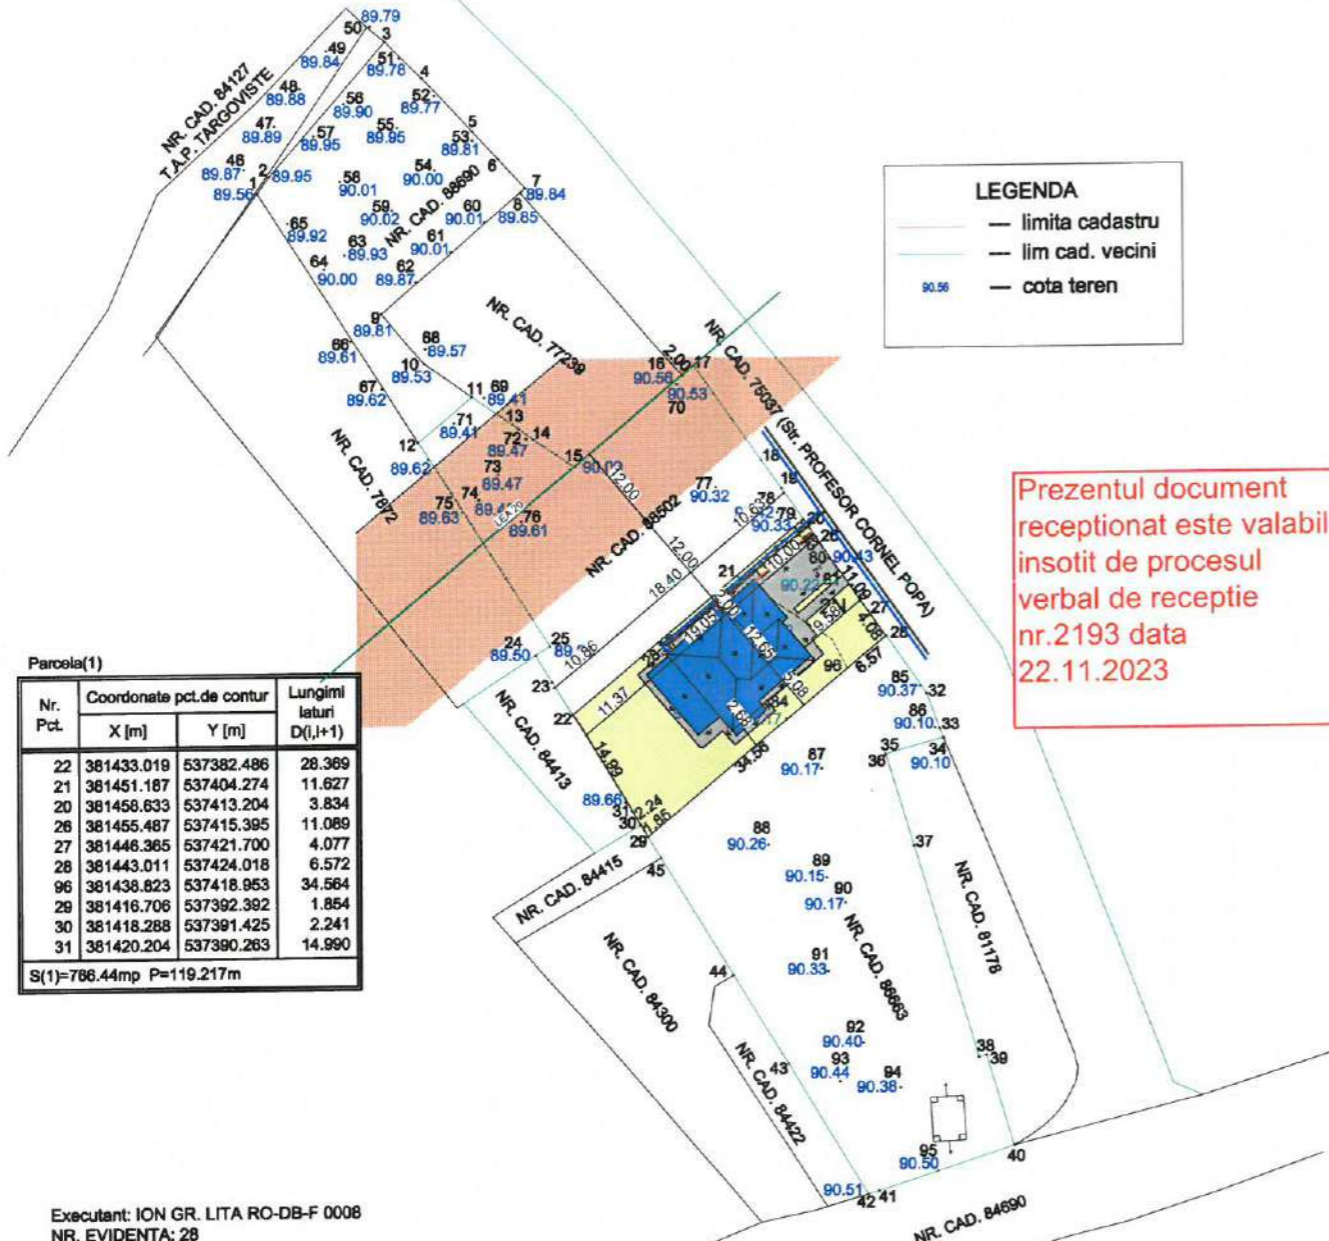

LEGENDA

- limita cadastru
- lim cad. vecini
- 90.56 — cota teren

Prezentul document
receptionat este valabil
insotit de procesul
verbal de receptie
nr.2193 data
22.11.2023

Parcela(1)

Nr. Pct.	Coordonate pct.de contur X [m]	Y [m]	Lungimi laturi D(i,j+1)
22	381433.019	537382.486	28.369
21	381451.187	537404.274	11.627
20	381458.633	537413.204	3.834
26	381455.487	537415.395	11.089
27	381446.365	537421.700	4.077
28	381443.011	537424.018	6.572
96	381438.823	537418.953	34.564
29	381416.706	537392.392	1.854
30	381418.288	537391.425	2.241
31	381420.204	537390.263	14.990

S(1)=786.44mp P=119.217m

Executant: ION GR. LITA RO-DB-F 0008
NR. EVIDENTA: 28
Confirm executarea masuratorilor la teren,
corectitudinea intocmirii documentatiei cadastrale si
correspondenta acestora cu realitatea din teren

Angela Maria
Digitally signed
by Angela Maria
Date: 2023.11.22
15:25:49 +02'00'

Inspector
Confirm introducerea imobilului in baza de date integrata si
atribuirea numarului cadastral


Digitally signed by
Ion Lita
Date: 2023.11.01
10:03:03 +02'00'

131409/22.11.2023

Semnatura si parafa

Stampila BCPI

BENEFICIARI: DUMITRU MARIN, DUMITRU DANIELA			
Mun. TARGOVISTE, Str. PROFESOR CORNEL POPA NR. 5, Jud. DAMBOVITA			
Suprafata studiata = 766mp - Nr. Cad. 86797 Intravilan nereproductiv + arabil			
Executant: ION GR. LITA RO-DB-F 0008 Telefon: 0727972499	SCARA 1:1000 DATA: Noiembrie 2023	PLAN DE SITUATIE Construire locuinta S+P+1+M, anexa gospodareasca, faisor si imprejmuire teren	NR. Evidenta: 28 / 2023

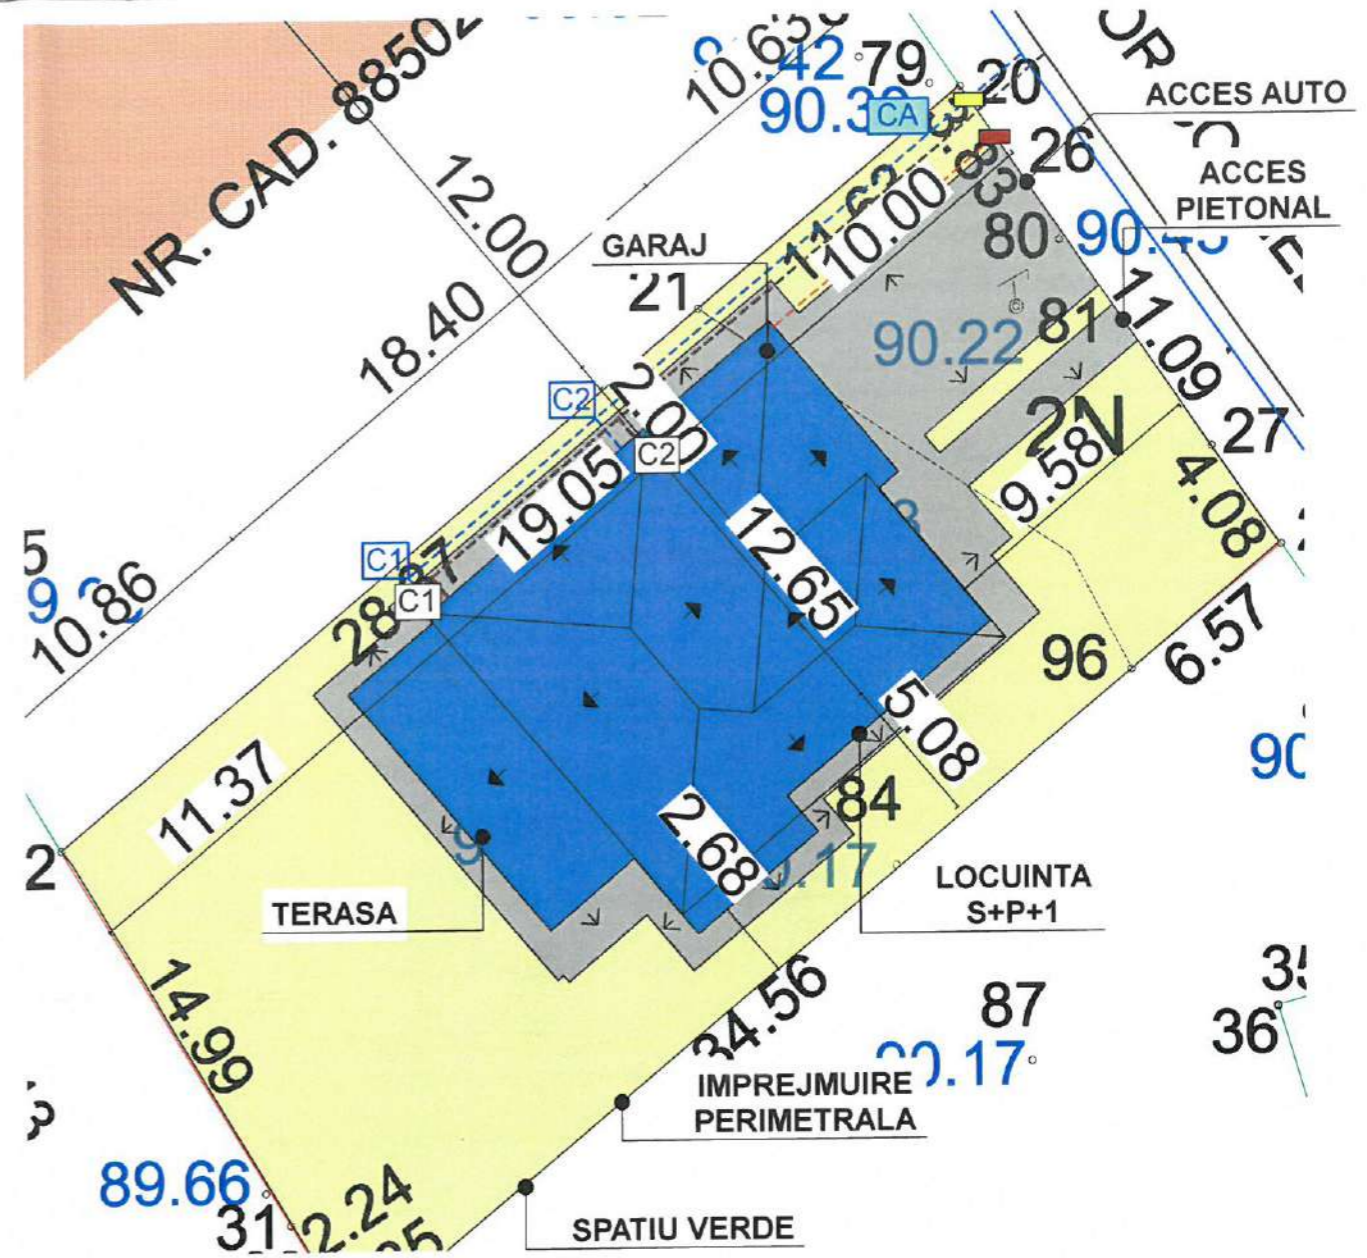

LEGENDA - UTILITATI

- TEAVA HDPE DN50 INGROPATA LA MIN. -0.90
- TEAVA PVC DN110 INGROPATA LA MIN. -0.90 LA CAMINUL C1 SI MAXIM -1.20 LA ZONA DE RACORDARE LA RETEAUA EXISTENTA
- CAMIN APA PENTRU ROBINET REGLAJ LA INTRARE IN CASA, DIN PE - CAPAC COMPOZIT LA COTA C.T.N.
- CAMIN APOMETRU, DN80, DIN PE - CAPAC COMPOZIT LA COTA C.T.N.
- CAMIN INSPECTIE COMPACT, DN40, DIN PE - CAPAC COMPOZIT LA COTA C.T.N.
- PUNCT ACCES PIETONAL/AUTO/IN IMOBIL
- CABLU CYABY 5X4
- UNITATE EXTERIOARA BRANSAMENT ELECTRIC LA SOL LA LIMITA DE PROPRIETATE
- TEAVA GAZ DIN OTEL DE PRECIZIE
- UNITATE EXTERIOARA BRANSAMENT GAZE NATURAL LA SOL LA LIMITA DE PROPRIETATE

DATE PRIVIND CONSTRUCTIA

- Regim de inaltime : S+P+1
- Funciune: LOCUINTA
- A teren: 766,00 mp
- Ac propusa: 188,0 mp
- POT propus = 24,5 %
- Ac propusa: 360,6 mp
- CUT propus inaltime: 7,90 ml
- spatii verzi: 280,0 mp

CATEGORIA DE IMPORTANTA- "D"
CLASA DE IMPORTANTA- "IV"

REVIZIA 0	AIM MAPPING DESIGN S.R.L. CUI RO40271343 - J15/1644/2018 TEL. 0774.423.818	Beneficiar: DUMITRU MARIN SI DUMITRU DANIELA	PR. NR: ARH.88/ 2023
CARDINUL ARHITECTILOR DIN ROMANIA 11392 Andreea PETRE Arhitect cu drept de semnatura	ADI DESIGN MATASARU S.R.L. CUI 37466035 - J15/526/2017 TEL. 0724.072.569	Denumire: CONSTRUIRE LOCUINTA S+P+1 SI IMPREJMUIRE TEREN	Faza: D.T.A.C.
Sef proiect Proiectat Redactat	Arh. Andreea Petre Arh. Andreea Petre Arh. Andreea Petre	Amplasament: mun. TARGOVISTE, str. PROFESOR CORNEL POPA, nr. 5, NC 86797, jud. DAMBOVITA	Scara: 1:1000 Data: 08.2023
		PLAN DE SITUATIE	Plansa nr: A.02



- 1 tamplarie lemn/PVC - gri-antracit - geam termoizolant LowE
- 1-1 tamplarie lemn/PVC - gri-antracit - geam termoizolant LowE - sticla securizata
- 2 tencuieli decorative - alb / nuante de alb-gri deschis
- 3 tencuieli decorative de soclu - alb / gri
- 4 invlitoare tabla faltuita - gri-antracit
- 5 parazapezi - gri-antracit
- 6 sistem de scurgere ape pluviale - gri-antracit, mascat in termoizolatie
- 7 blastrada lemn - alb
- 8 blastrada zidarie+metal - gri-antracit

FATADA PRINCIPALA
sc. 1:50



REVIZIA 0	AIM MAPPING DESIGN S.R.L. CUI RO40271343 - J15/1644/2018 TEL. 0774.423.818	Beneficiar: DUMITRU MARIN SI DUMITRU DANIELA	PR. NR: ARH 88/ 2023
	ADI DESIGN MATASARU S.R.L. CUI 37466035 - J15/526/2017 TEL. 0724.072.569	Denumire: CONSTRUIRE I OCUINTA S+P+1 SI IMPREJMUIRE TEREN	Faza: D.T.A.C.
	Sef proiect Arh. Andreea Petre Proiectat Arh. Andreea Petre Redactat Arh. Andreea Petre	Amplasament: mun. TARGOVISTE, str. PROFESOR CORNEL POPA, nr. 5, NC 86797, jud. DAMBOVITA	Scara: 1/50
		FATADA PRINCIPALA	
		Data: 08.2023	

CATEGORIA DE IMPORTANTA- "D"
CLASA DE IMPORTANTA- "IV"



FATADA POSTERIOARA
sc. 1:50

- 1 tamplarie lemn/PVC - gri-antracit - geam termoizolant LowE
- 1-1 tamplarie lemn/PVC - gri-antracit - geam termoizolant LowE - sticla securizata
- 2 tencuieli decorative - alb / nuante de alb-gri deschis
- 3 tencuieli decorative de soclu - alb / gri
- 4 invelitoare tabla faltuita - gri-antracit
- 5 parazapezi - gri-antracit
- 6 sistem de scurgere ape pluviale - gri-antracit, mascat in termoizolatie
- 7 blastrada lemn - alb
- 8 blastrada zidarie+metal - gri-antracit



REVIZIA 0	AIM MAPPING DESIGN S.R.L. CUI RO40271343 - J15/1644/2018 TEL. 0774.423.818		Beneficiar: DUMITRU MARIN SI DUMITRU DANIELA	PR. NR.: ARH.88/2023
	API DESIGN MATASARU S.R.L. CUI 37466035 - J15/526/2017 TEL. 0724.072.569		Denumire: CONSTRUIRE LOCUINTA S+P+I... SI IMPREJMUIRE TEREN	Faza: D.T.A.C.
		Amplasament: mun. TARGOVISTE, str. PROFESOR CORNEL POPA, nr. 5, NC 86797, jud. DAMBOVITA	Scara: 1/50	FATADA POSTERIOARA
Sef proiect Arh. Andreea Petre Proiectat Arh. Andreea Petre Redactat Arh. Andreea Petre		Data: 08.2023	Plansa nr.: A.09	

CATEGORIA DE IMPORTANTA- "D"
CLASA DE IMPORTANTA- "IV"



- 1 tamplarie lemn/PVC - gri-antracit - geam termoizolant LowE
- 1-1 tamplarie lemn/PVC - gri-antracit - geam termoizolant LowE - sticla securizata
- 2 tencuieli decorative - alb / nuante de alb-gri deschis
- 3 tencuieli decorative de soclu - alb / gri
- 4 invelitoare tabla faltuita - gri-antracit
- 5 parazapezi - gri-antracit
- 6 sistem de scurgere ape pluviale - gri-antracit, mascat in termoizolatie
- 7 blaustrada lemn - alb
- 8 blaustrada zidarie+metal - gri-antracit


FATADA LATERAL STANGA

sc. 1:50



REVIZIA 0	AIM MAPPING DESIGN S.R.L. CUI RO40271343 - J15/1644/2018 TEL. 0774.423.818		Beneficiar: DUMITRU MARIN SI DUMITRU DANIELA	PR. NR: ARH.88/2023
	ADI DESIGN MATASARU S.R.L. CUI 37466035 - J15/526/2017 TEL. 0724.072.569		Denumire: CONSTRUIRE LOCUINTA S+P+1, SI IMPREJMUIRE TEREN	Faza: D.T.A.C.
		Amplasament: mun. TARGOVISTE, str. PROFESOR CORNEL POPA, nr. 5, NC 86797, jud. DAMBOVITA	Scara: 1/50	FATADA LATERAL STANGA Plansa nr. A.10
Sef proiect	Arh. Andreea Petre	Date: 08.2023		
Proiectat	Arh. Andreea Petre			
Redactat	Arh. Andreea Petre			

CATEGORIA DE IMPORTANTA- "D"
CLASA DE IMPORTANTA- "IV"

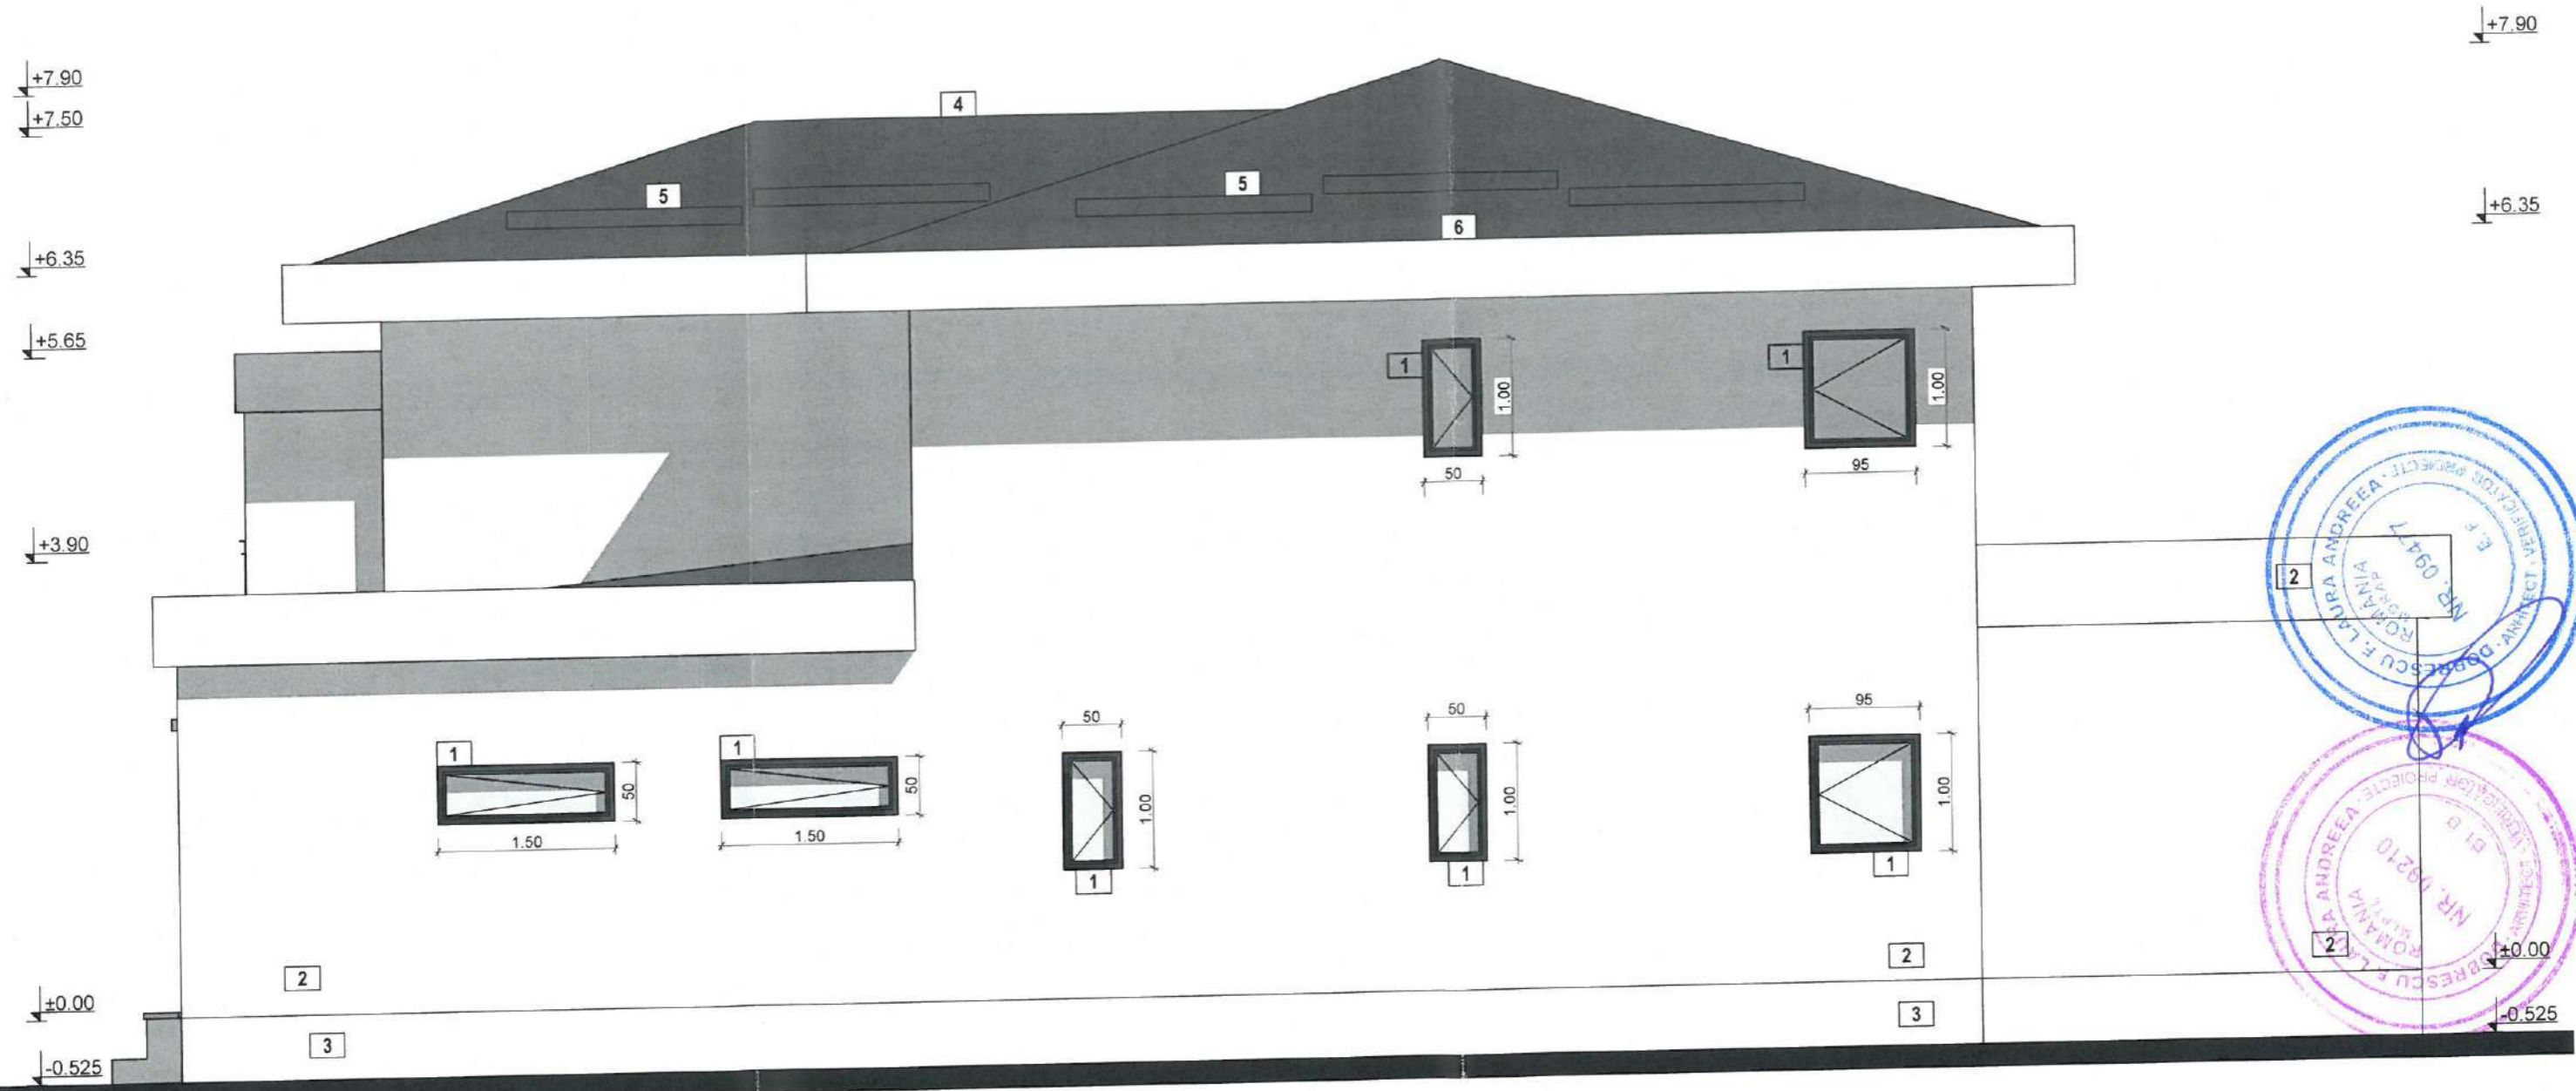

- 1 tamplarie lemn/PVC - gri-antracit - geam termoizolant LowE
- 2 tencuieli decorative - alb / nuante de alb-gri deschis
- 3 tencuieli decorative de soclu - alb / gri
- 4 invelitoare tabla faltuita - gri-antracit
- 5 parazapezi - gri-antracit
- 6 sistem de scurgere ape pluviale - gri-antracit, mascat in termoizolatie
- 7 blastrada lemn - alb
- 8 blastrada zidarie+metal - gri-antracit

FATADA LATERAL DREAPTA

 	AIM MAPPING DESIGN S.R.L. CUI RO40271343 - J15/1644/2018 TEL. 0774.423.818	Beneficiar: DUMITRU MARIN SI DUMITRU DANIELA Denumire: CONSTRUIRE LOCUINTA S+P+1, si IMPREJMUIRE TEREN	PR. NR: ARH.88/ 2023
	API DESIGN MATASARU S.R.L. CUI 37466035 - J15/526/2017 TEL. 0724.072.569	Amplasament: mun. TARGOVISTE, str. PROFESOR CORNEL POPA, nr. 5, NC 86797, jud. DAMBOVITA	Scara: 1/50 Data: 08.2023

