


Robert
Carjista
rdin
Nistor

PLAN DE AMPLASAMENT SI DELIMITARE A IMOBILULUI
Scara 1: 500

Nr. cadastral 90326
Suprafata masurata (mp) 2756
Adresa imobilului: Mun. Targoviste, str. Matei Basarab, nr. 36, Jud. Dambovitza
- Intravilan

Carta cadastrala
UAT TARGOVISTE
Nr. CAD 8319

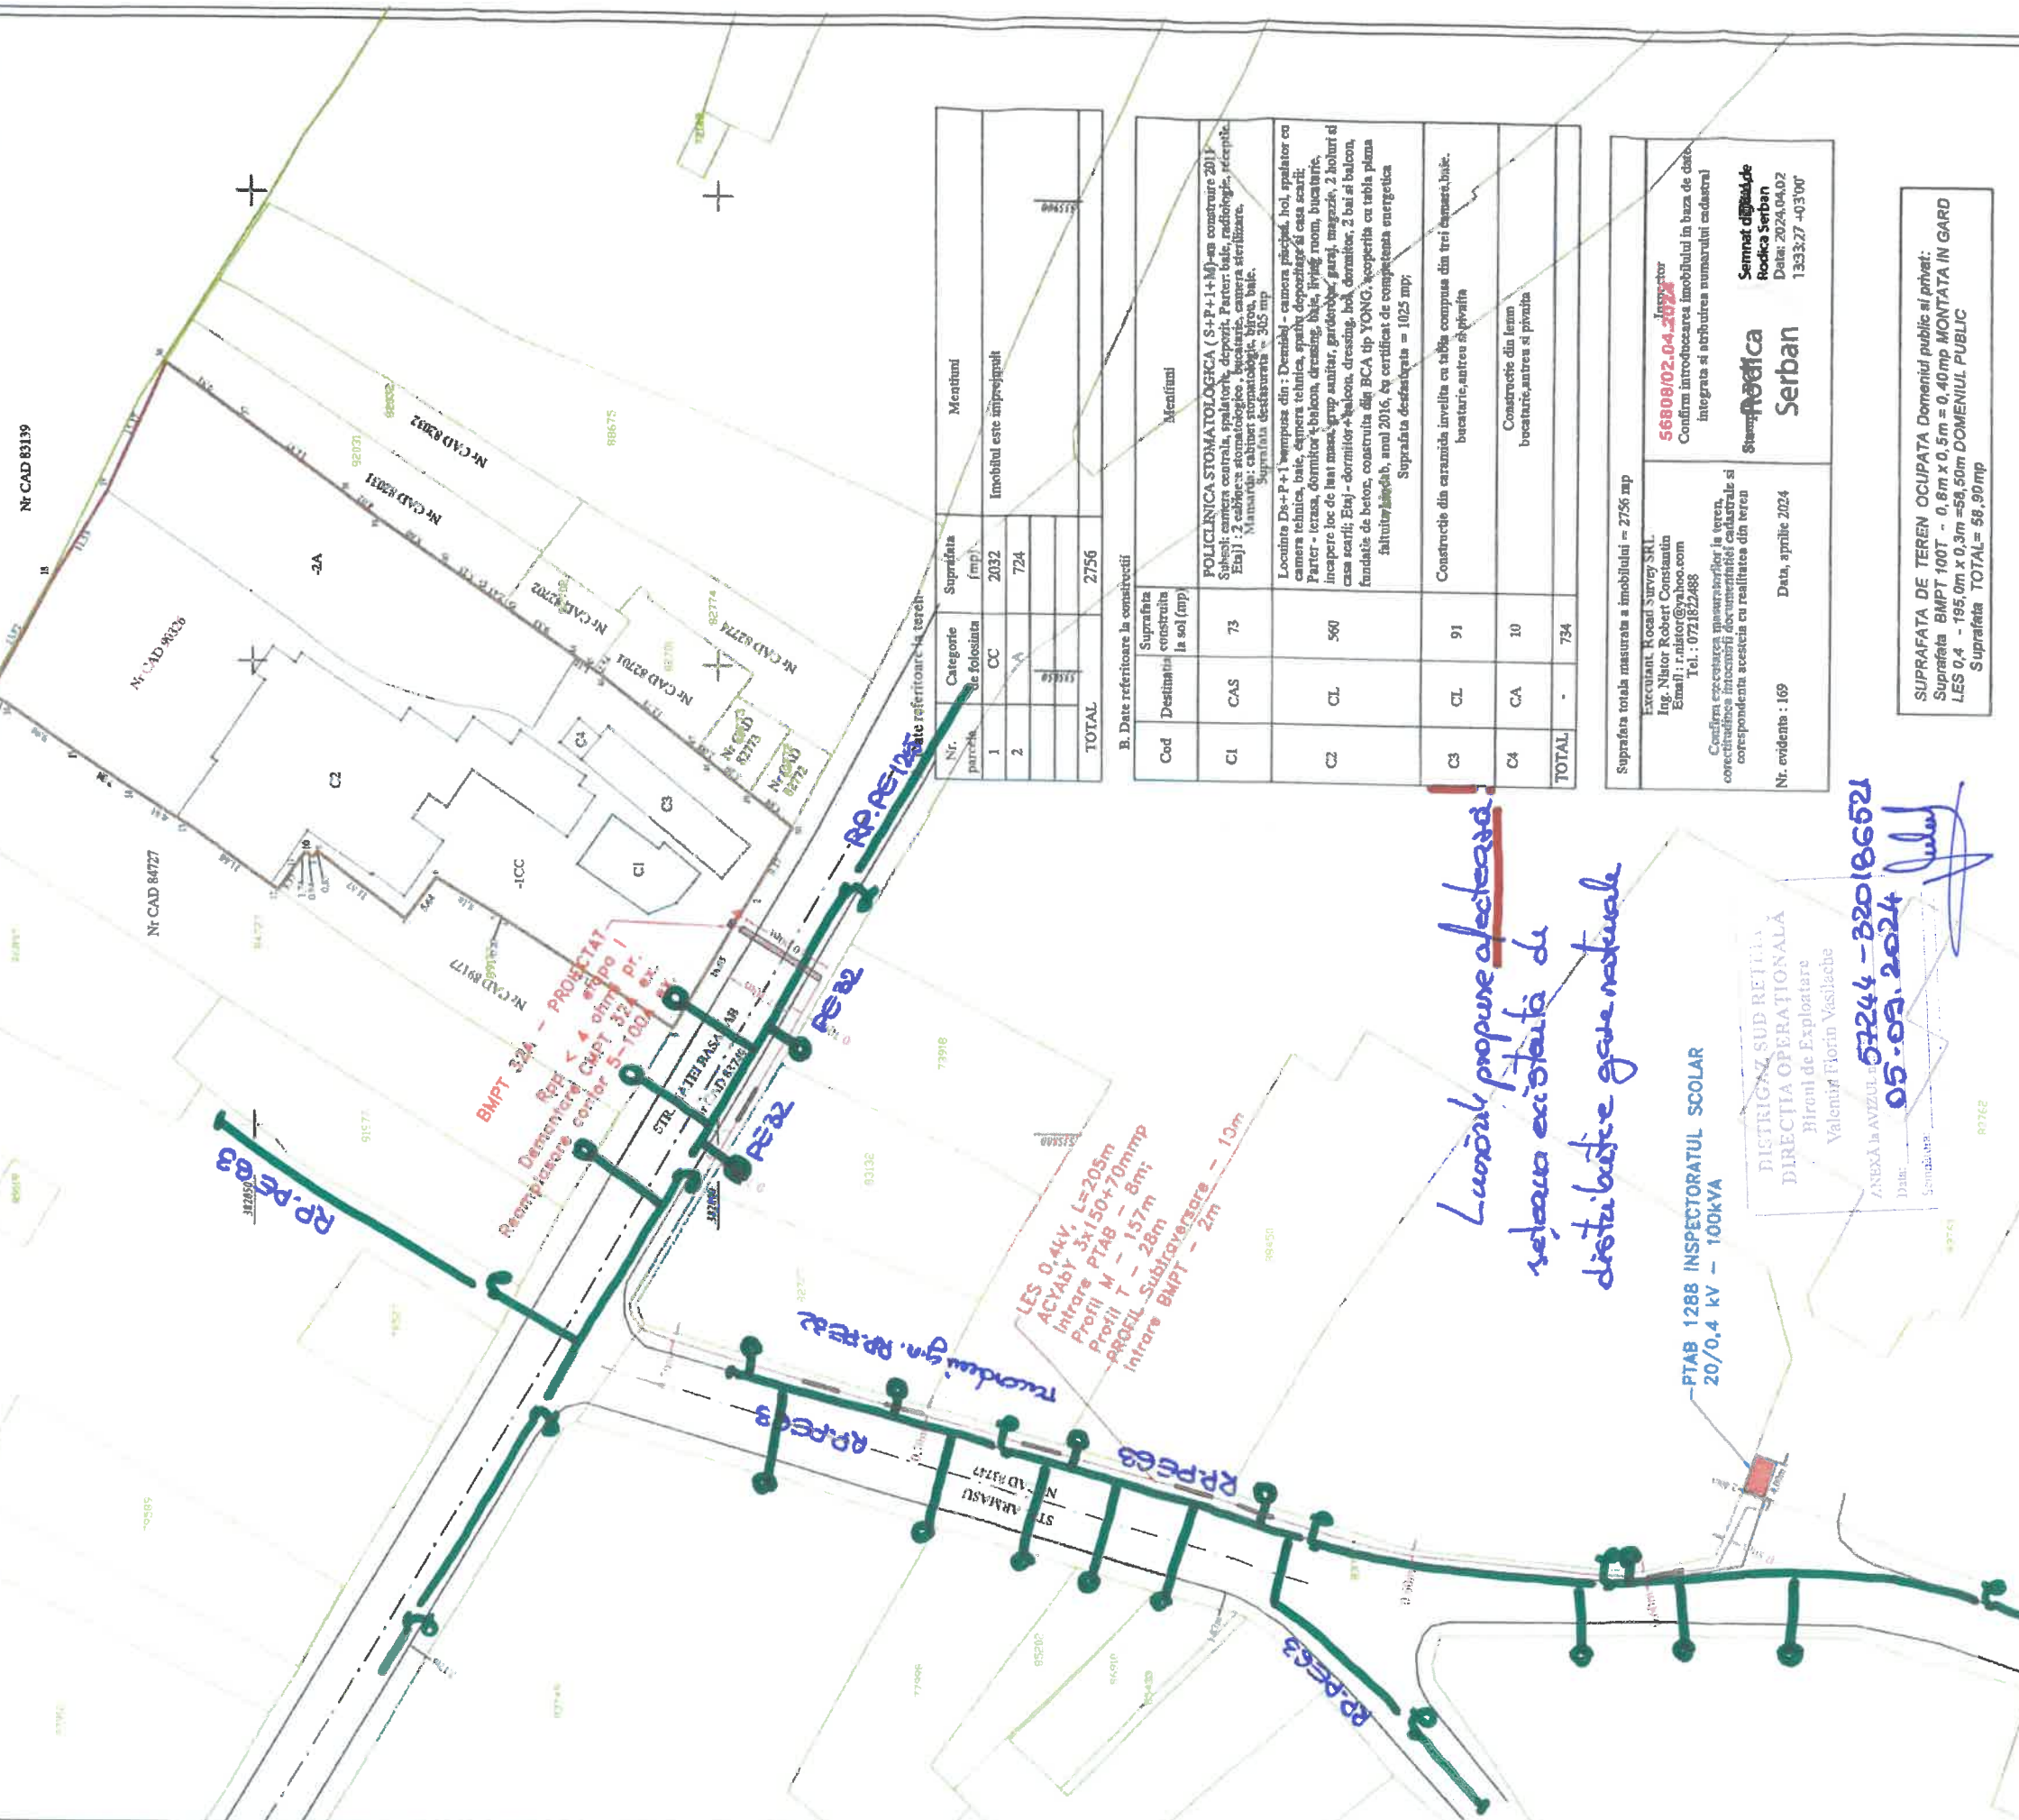

*Lunorile propuse alecterizate
seleaza existenta de
distributie gaze naturale*

PTAB 1288 INSPECTORATUL SCOLAR
20/0,4 kV - 100kVA

DISTRICTEL SUD RETELA
DIRECTIA OPERATIONALA
Birou de Exploatare
Valentia Florin Vasileche

ANEXA la AVIZUL nr. 07244-32018652
Data: 05.09.2024
Semnatura: *[Signature]*

Nr. parcella	Categorie de folosinta	Suprafata (mp)	Mentii
1	CC	2032	Imobilul este ampreziuit
2	CC	724	
TOTAL		2756	

Cod	Destinatia	Suprafata construita la sol (mp)	Mentii
C1	CAS	73	POLICLINICA STOMATOLOGICA (S+P+I+M)-in constructie 2011 Subsol: camera controla, spalatorie, depozit. Parter: baie, radiologie, receptie. Etaj: 2 cabinete stomatologice, locuiri, bucatarie, camera sterilizare. Mansarda: cabinet stomatologic, birou, baie. Suprafata desaturata = 305 mp
C3	CL	91	Constructie din caramida invelita cu tabla compusa din trei etaje, baie, bucatarie, intrare si pivnita
C4	CA	10	Constructie din feron bucatarie, intrare si pivnita
TOTAL		734	

Suprafata totala masurata a imobilului = 2756 mp
 Ing. Nistor Robert Constantin
 Tel.: 072182488
 Data: aprilie 2024
 Nr. evidenta: 169
 Semnatura: *[Signature]*
 Data: 05.09.2024
 Semnatura: *[Signature]*

SUPRAFATA DE TEREN OCUPATA Domeniul public si privat:
 Suprafata BMPT 100T - 0,8m x 0,5m = 0,40 mp MONTATA IN GARD
 LES 0,4 - 195,0m x 0,3m =58,50m DOMENIUL PUBLIC
 Suprafata TOTAL = 58,90mp

VERIFICATOR Autorizat ANRE	Nume	Semnatura	VERIFICATOR Autorizat ANRE	Nume	Semnatura
	S.C. GETEL IMPEX S.R.L. TARGOVISTE			S.C. GETEL IMPEX S.R.L. TARGOVISTE	
SPECIFICATIE	Nume	Semnatura	SPECIFICATIE	Nume	Semnatura
Proiectat	ing. MITOI ADRIAN		Proiectat	ing. MITOI ADRIAN	
Desenat	ing. MITOI ADRIAN		Desenat	ing. MITOI ADRIAN	
Verificat	ing. GAGIU LUCIAN		Verificat	ing. GAGIU LUCIAN	
Sef proiect	ing. GAGIU LUCIAN		Sef proiect	ing. GAGIU LUCIAN	
Beneficiar:	FALCA ANTONIO VALENTIN Adresa: Com. Sotanga, sat Teis, str. Calea Targovistei, nr. 238, jud. Dambovitza.		Proiect nr.:	567 / 2024	
Denumire proiect:	"Alimentare cu energie electrica a locului de consum permanent, Iocuinta Falca Antonio Valentin, municipiul Targoviste, strada Matei Basarab, nr. 38-40, Jud. Dambovitza".		Faza:	D.T. - C.U.	
Denumire plansa:	PLAN DE SITUATIE		Plansa nr.:	A3 - 2	