

## AGENȚIA PENTRU PROTECȚIA MEDIULUI DÂMBOVIȚA

Nr. 571/290/23.01.2024

### CLASAREA NOTIFICĂRII

Ca urmare a solicitării depuse de D.E.E.R. S.A. - SUCURSALA TÂRGOVIȘTE pentru S.C. QUADRA INVEST S.R.L., cu sediul în municipiul Târgoviște, Calea Domnească, nr. 236, pentru proiectul "Spor putere - alimentare cu energie electrică fabrică de mobilă și sediu administrativ S.C. QUADRA INVEST S.R.L." propus a fi amplasat în Municipiul Târgoviște, str. Șoseaua Găești, nr. 13H, jud. Dâmbovița, înregistrată la Agenția pentru Protecția Mediului (APM) Dâmbovița cu nr. 571 din 15.01.2024,

- în urma analizării documentației depuse, a localizării amplasamentului în planul de urbanism și în raport cu poziția față de arii protejate, zone-tampon, monumente ale naturii sau arheologice, zone cu restricții de construit, zona costieră;

- având în vedere că:

- proiectul propus nu intră sub incidența Legii nr.292/2018 privind evaluarea impactului anumitor proiecte publice și private asupra mediului;

- proiectul propus nu intră sub incidența art. 28 din Ordonanța de Urgență a Guvernului nr. 57/2007 privind regimul ariilor naturale protejate, conservarea habitatelor naturale, a florei și faunei sălbatice, aprobată cu modificări și completări prin Legea nr.49/2011, cu modificările și completările ulterioare;

- proiectul propus nu intră sub incidența art. 48 și 54 din Legea apelor nr.107/1996, cu modificările și completările ulterioare,


APM Dâmbovița decide:

**Clasarea notificării, deoarece proiectul propus nu se supune procedurii de evaluare a impactului asupra mediului.**

Director executiv  
Maria Morcov



Nume și Prenume	Funcția	Data	Semnătura
Avizat: Florian STĂNCESCU	p.Șef Serviciu A.A.A.	23.01.2024	
Avizat: Laura Gabriela BRICEAG	Șef Serviciu C.F.M.	23.01.2024	
Intocmit: Raluca Elena IVAȘCU	Consilier A.A.A.	23.01.2024	
Intocmit: Raluca PANȚURU	Consilier C.F.M.	23.01.2024	

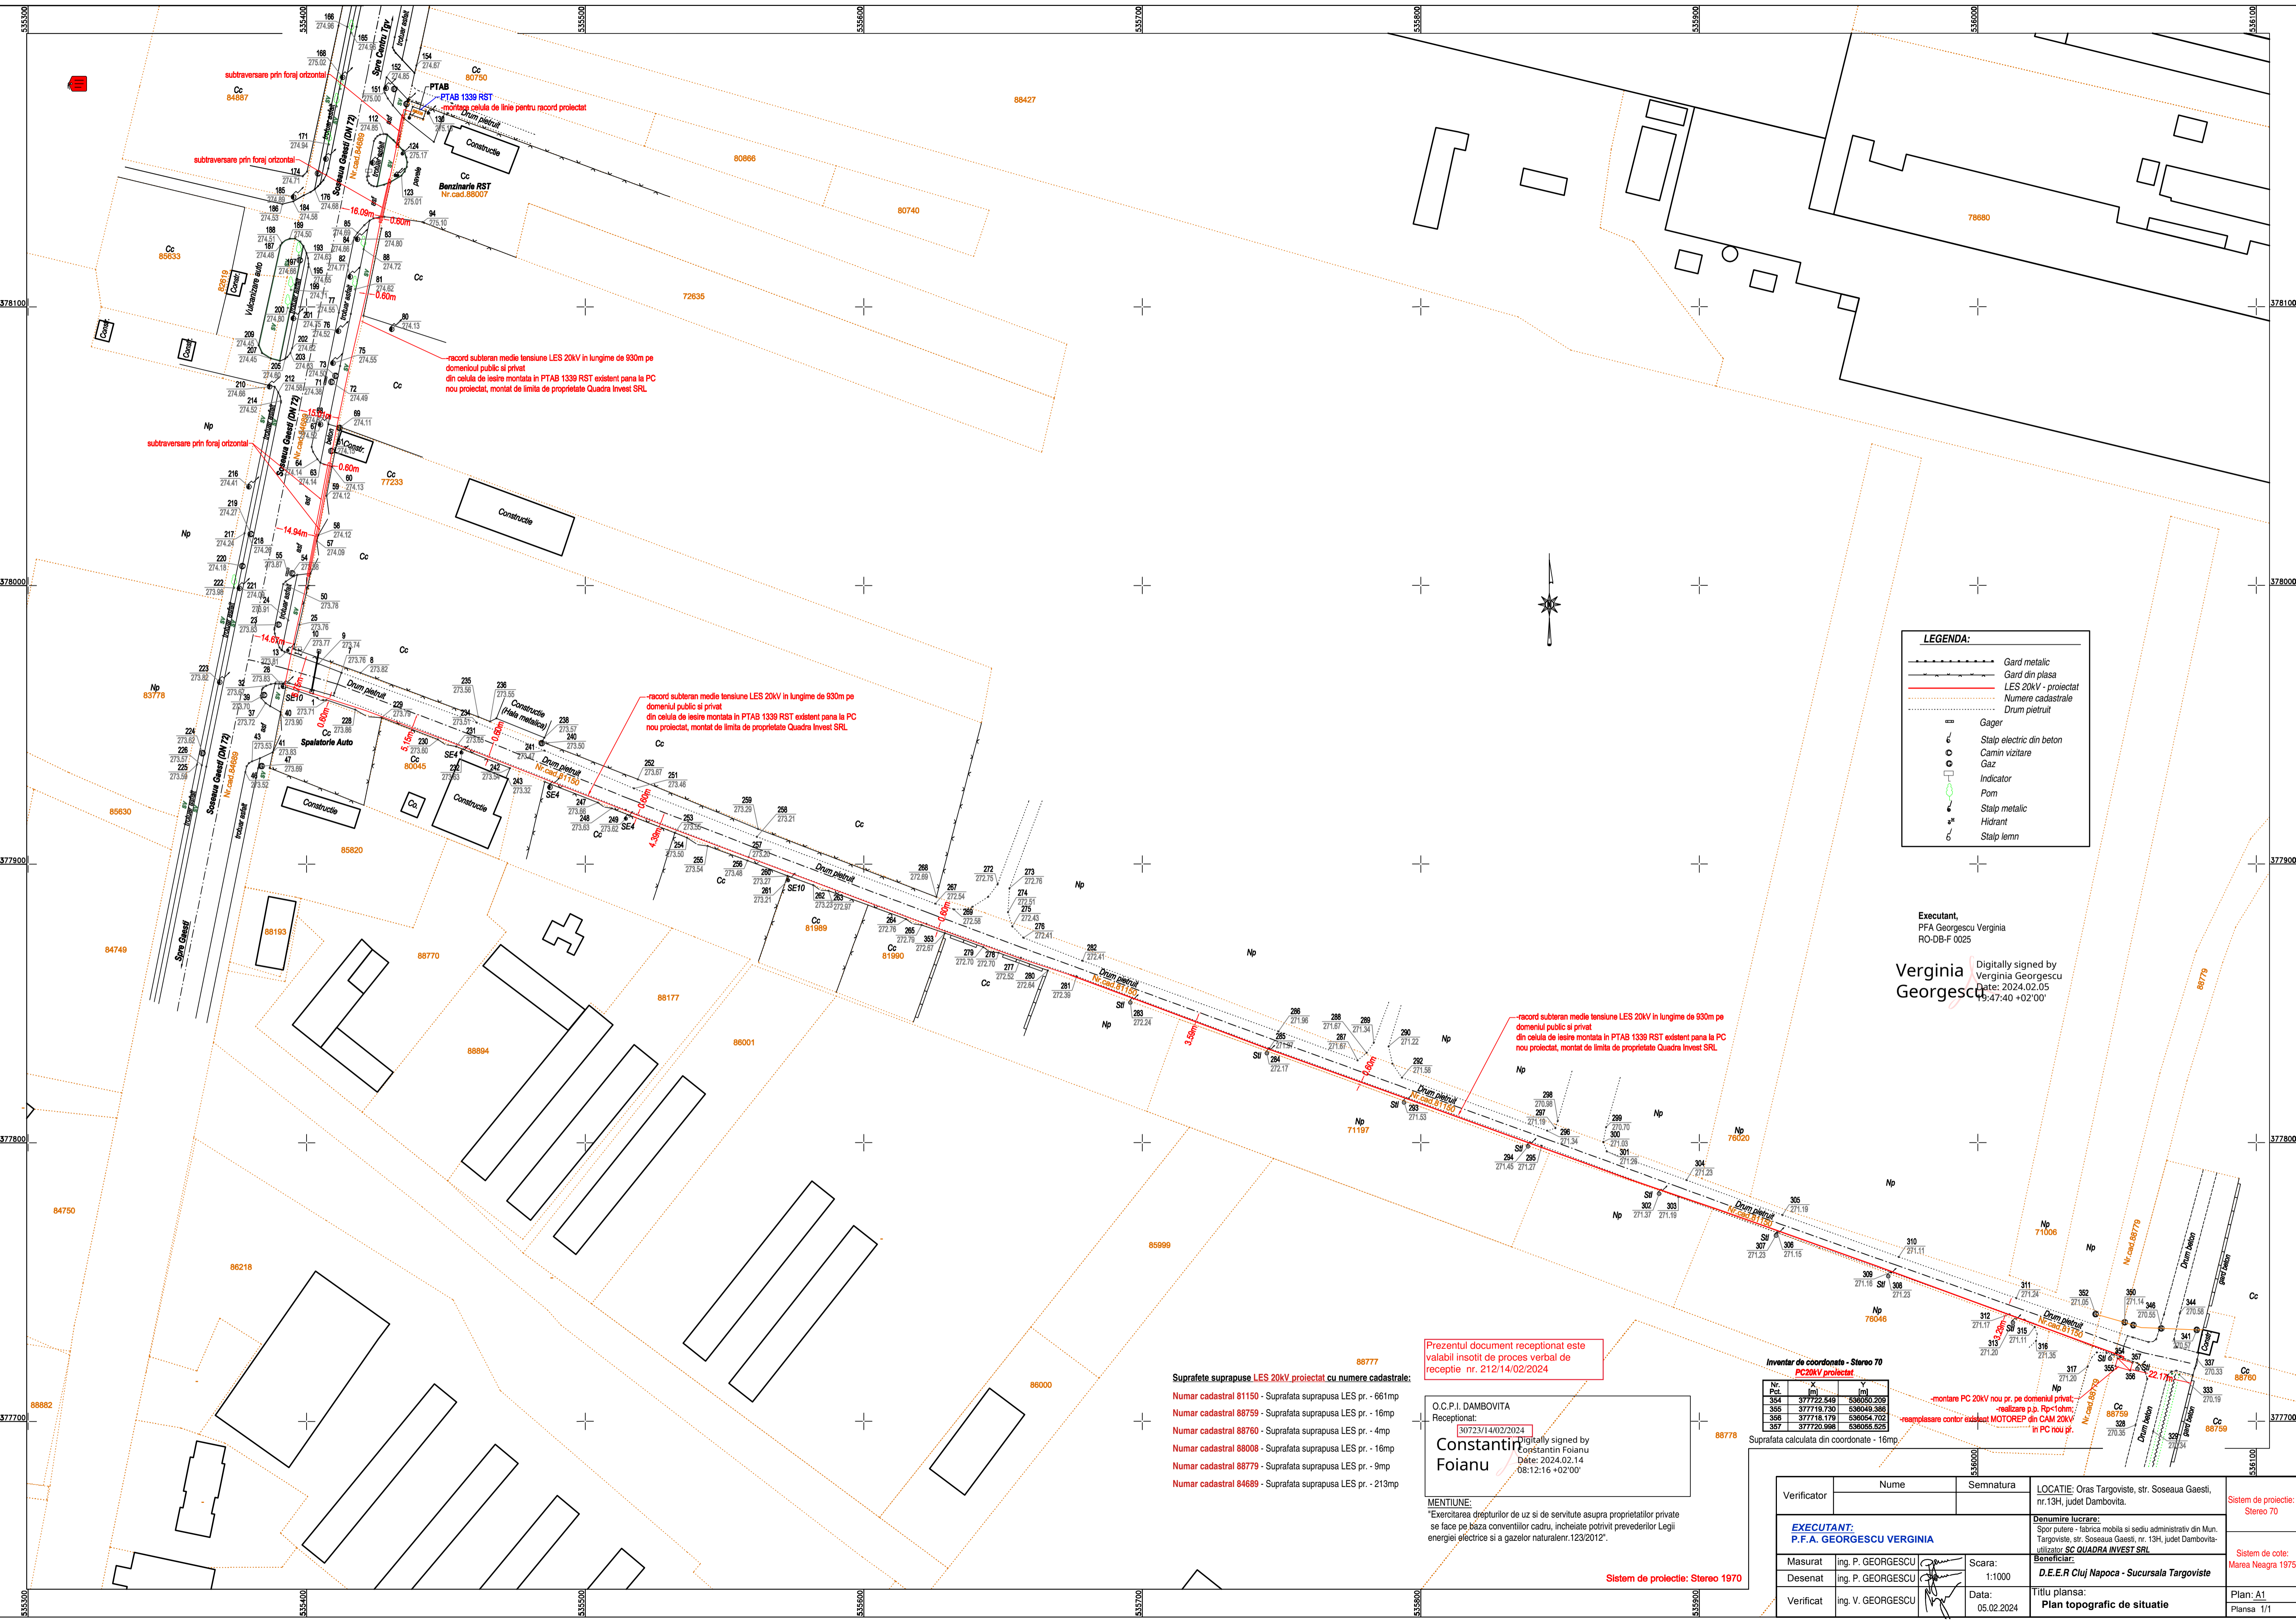

-raccord subteran medie tensiune LES 20kV in lungime de 930m pe domeniul public si privat din celula de iesire montata in PTAB 1339 RST existent pana la PC nou proiectat, montat de limita de proprietate Quadra Invest SRL

**LEGENDA:**

	Gard metalic
	LES 20kV - proiectat
	Numere cadastrale
	Drum pietruit
	Gager
	Stalp electric din beton
	Camin vizitare
	Gaz
	Indicator
	Pom
	Stalp metalic
	Hidrant
	Stalp lemn

Executant,  
PFA Georgescu Virginia  
RO-DB-F 0025

Digitally signed by  
Virginia Georgescu  
Date: 2024.02.05  
19:47:40 +02'00'

- Suprafete suprapuse LES 20kV proiectat cu numere cadastrale:**
- Numar cadastral 81150 - Suprafata suprapusa LES pr. - 661mp
  - Numar cadastral 88759 - Suprafata suprapusa LES pr. - 16mp
  - Numar cadastral 88760 - Suprafata suprapusa LES pr. - 4mp
  - Numar cadastral 88008 - Suprafata suprapusa LES pr. - 16mp
  - Numar cadastral 88779 - Suprafata suprapusa LES pr. - 9mp
  - Numar cadastral 84889 - Suprafata suprapusa LES pr. - 213mp

Prezentul document receptionat este valabil insotit de proces verbal de receptie nr. 212/14/02/2024

O.C.P.I. DAMBOVITA  
Receptionat:  
30723/14/02/2024  
**Constantin Foianu**  
Digitally signed by  
Constantin Foianu  
Date: 2024.02.14  
08:12:16 +02'00'

Inventar de coordonate - Stereo 70  
PC20kV proiectat

Nr. Pct.	X (m)	Y (m)
354	377722.549	536020.200
355	377719.730	536049.386
356	377718.179	536054.702
357	377720.988	536055.525

Suprafata calculata din coordonate - 16mp.

Verificator	Nume	Semnatura	LOCATIE: Oras Targoviste, str. Soseaua Gaesti, nr.13H, judet Dambovita.	Sistem de proiectie: Stereo 70
<b>EXECUTANT:</b> P.F.A. GEORGESCU VIRGINIA			Denumire lucrare: Spor putere - fabrica mobila si sediu administrativ din Mun. Targoviste, str. Soseaua Gaesti, nr. 13H, judet Dambovita- utilizator SC QUADRA INVEST SRL	Sistem de cote: Marea Neagra 1975
Masurat	ing. P. GEORGESCU	Scara: 1:1000	Beneficiar: D.E.E.R Cluj Napoca - Sucursala Targoviste	Plan: A1
Desenat	ing. P. GEORGESCU	Data: 05.02.2024	Titlu planşa: Plan topografic de situatie	Planşa 1/1
Verificat	ing. V. GEORGESCU			

Sistem de proiectie: Stereo 1970