



P.U.Z.

**AMENAJAREA SI VALORIZAREA PEISAGISTICĂ A  
ŞANTULUI ȘI VALULUI CETĂȚII  
MUNICIPIUL TÂRGOVIȘTE  
JUDEȚUL DÂMBOVITĂ**

**TRONSON 2**

între str. Tudorica Popescu și str. Constantin Brâncoveanu

**REGLEMENTARI URBANISTICE  
ZONIFICARE FUNCTIONALA**

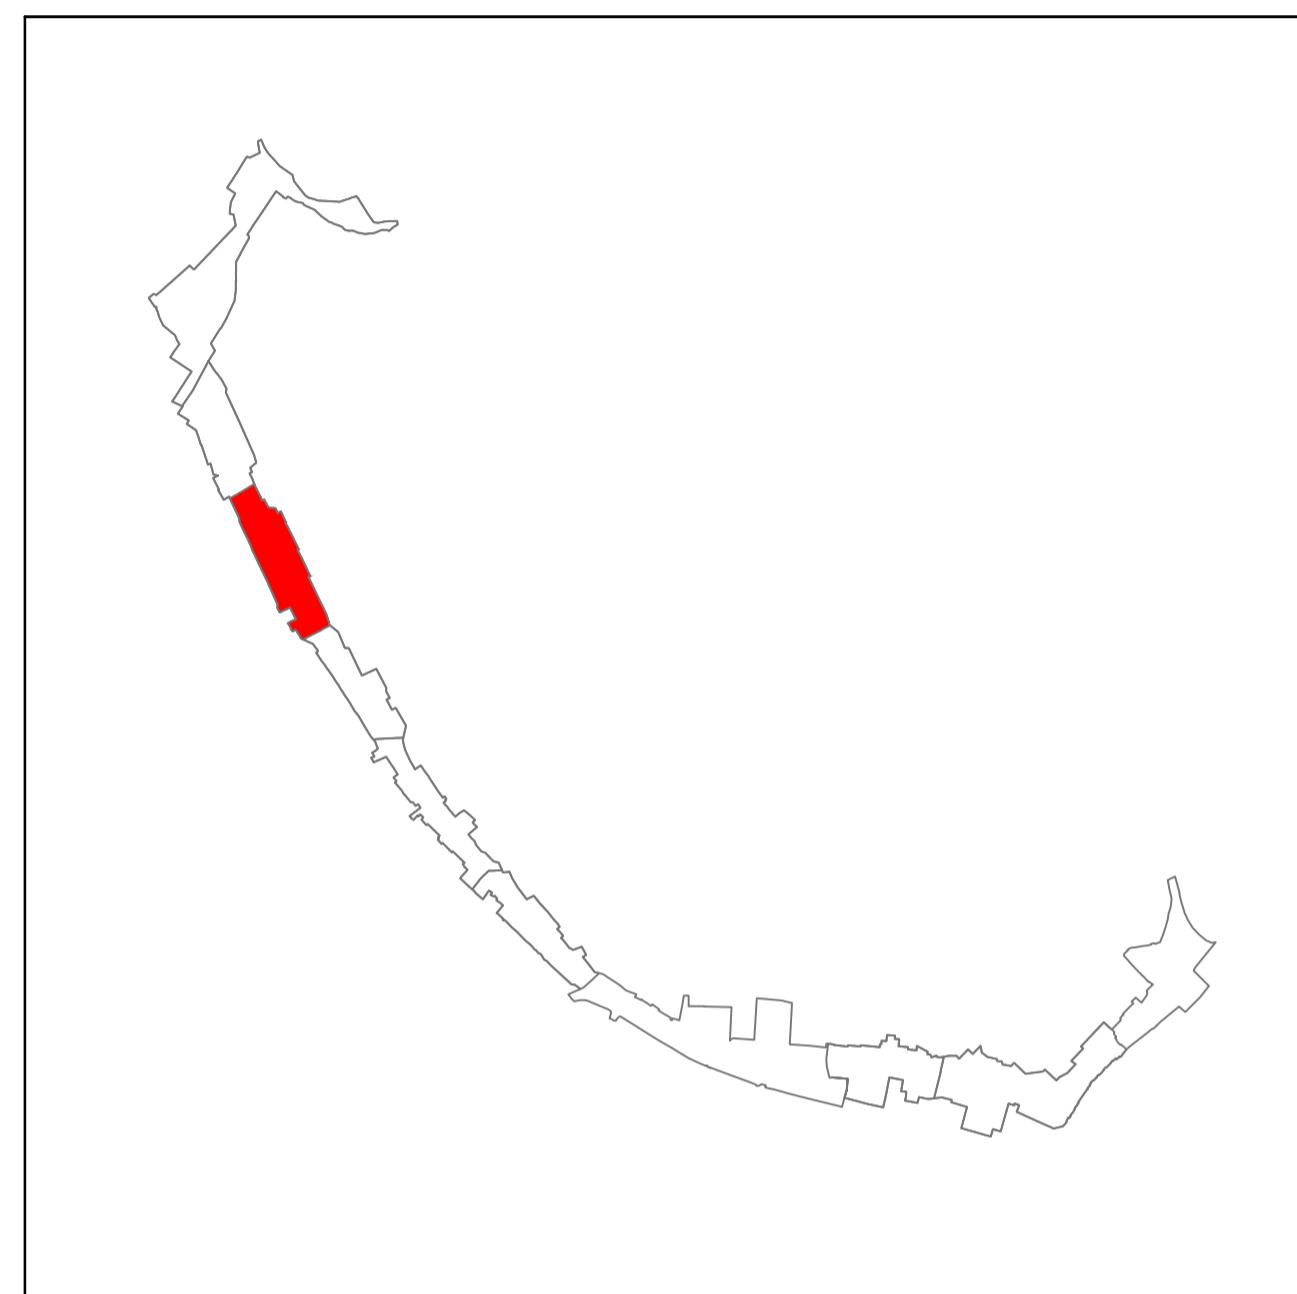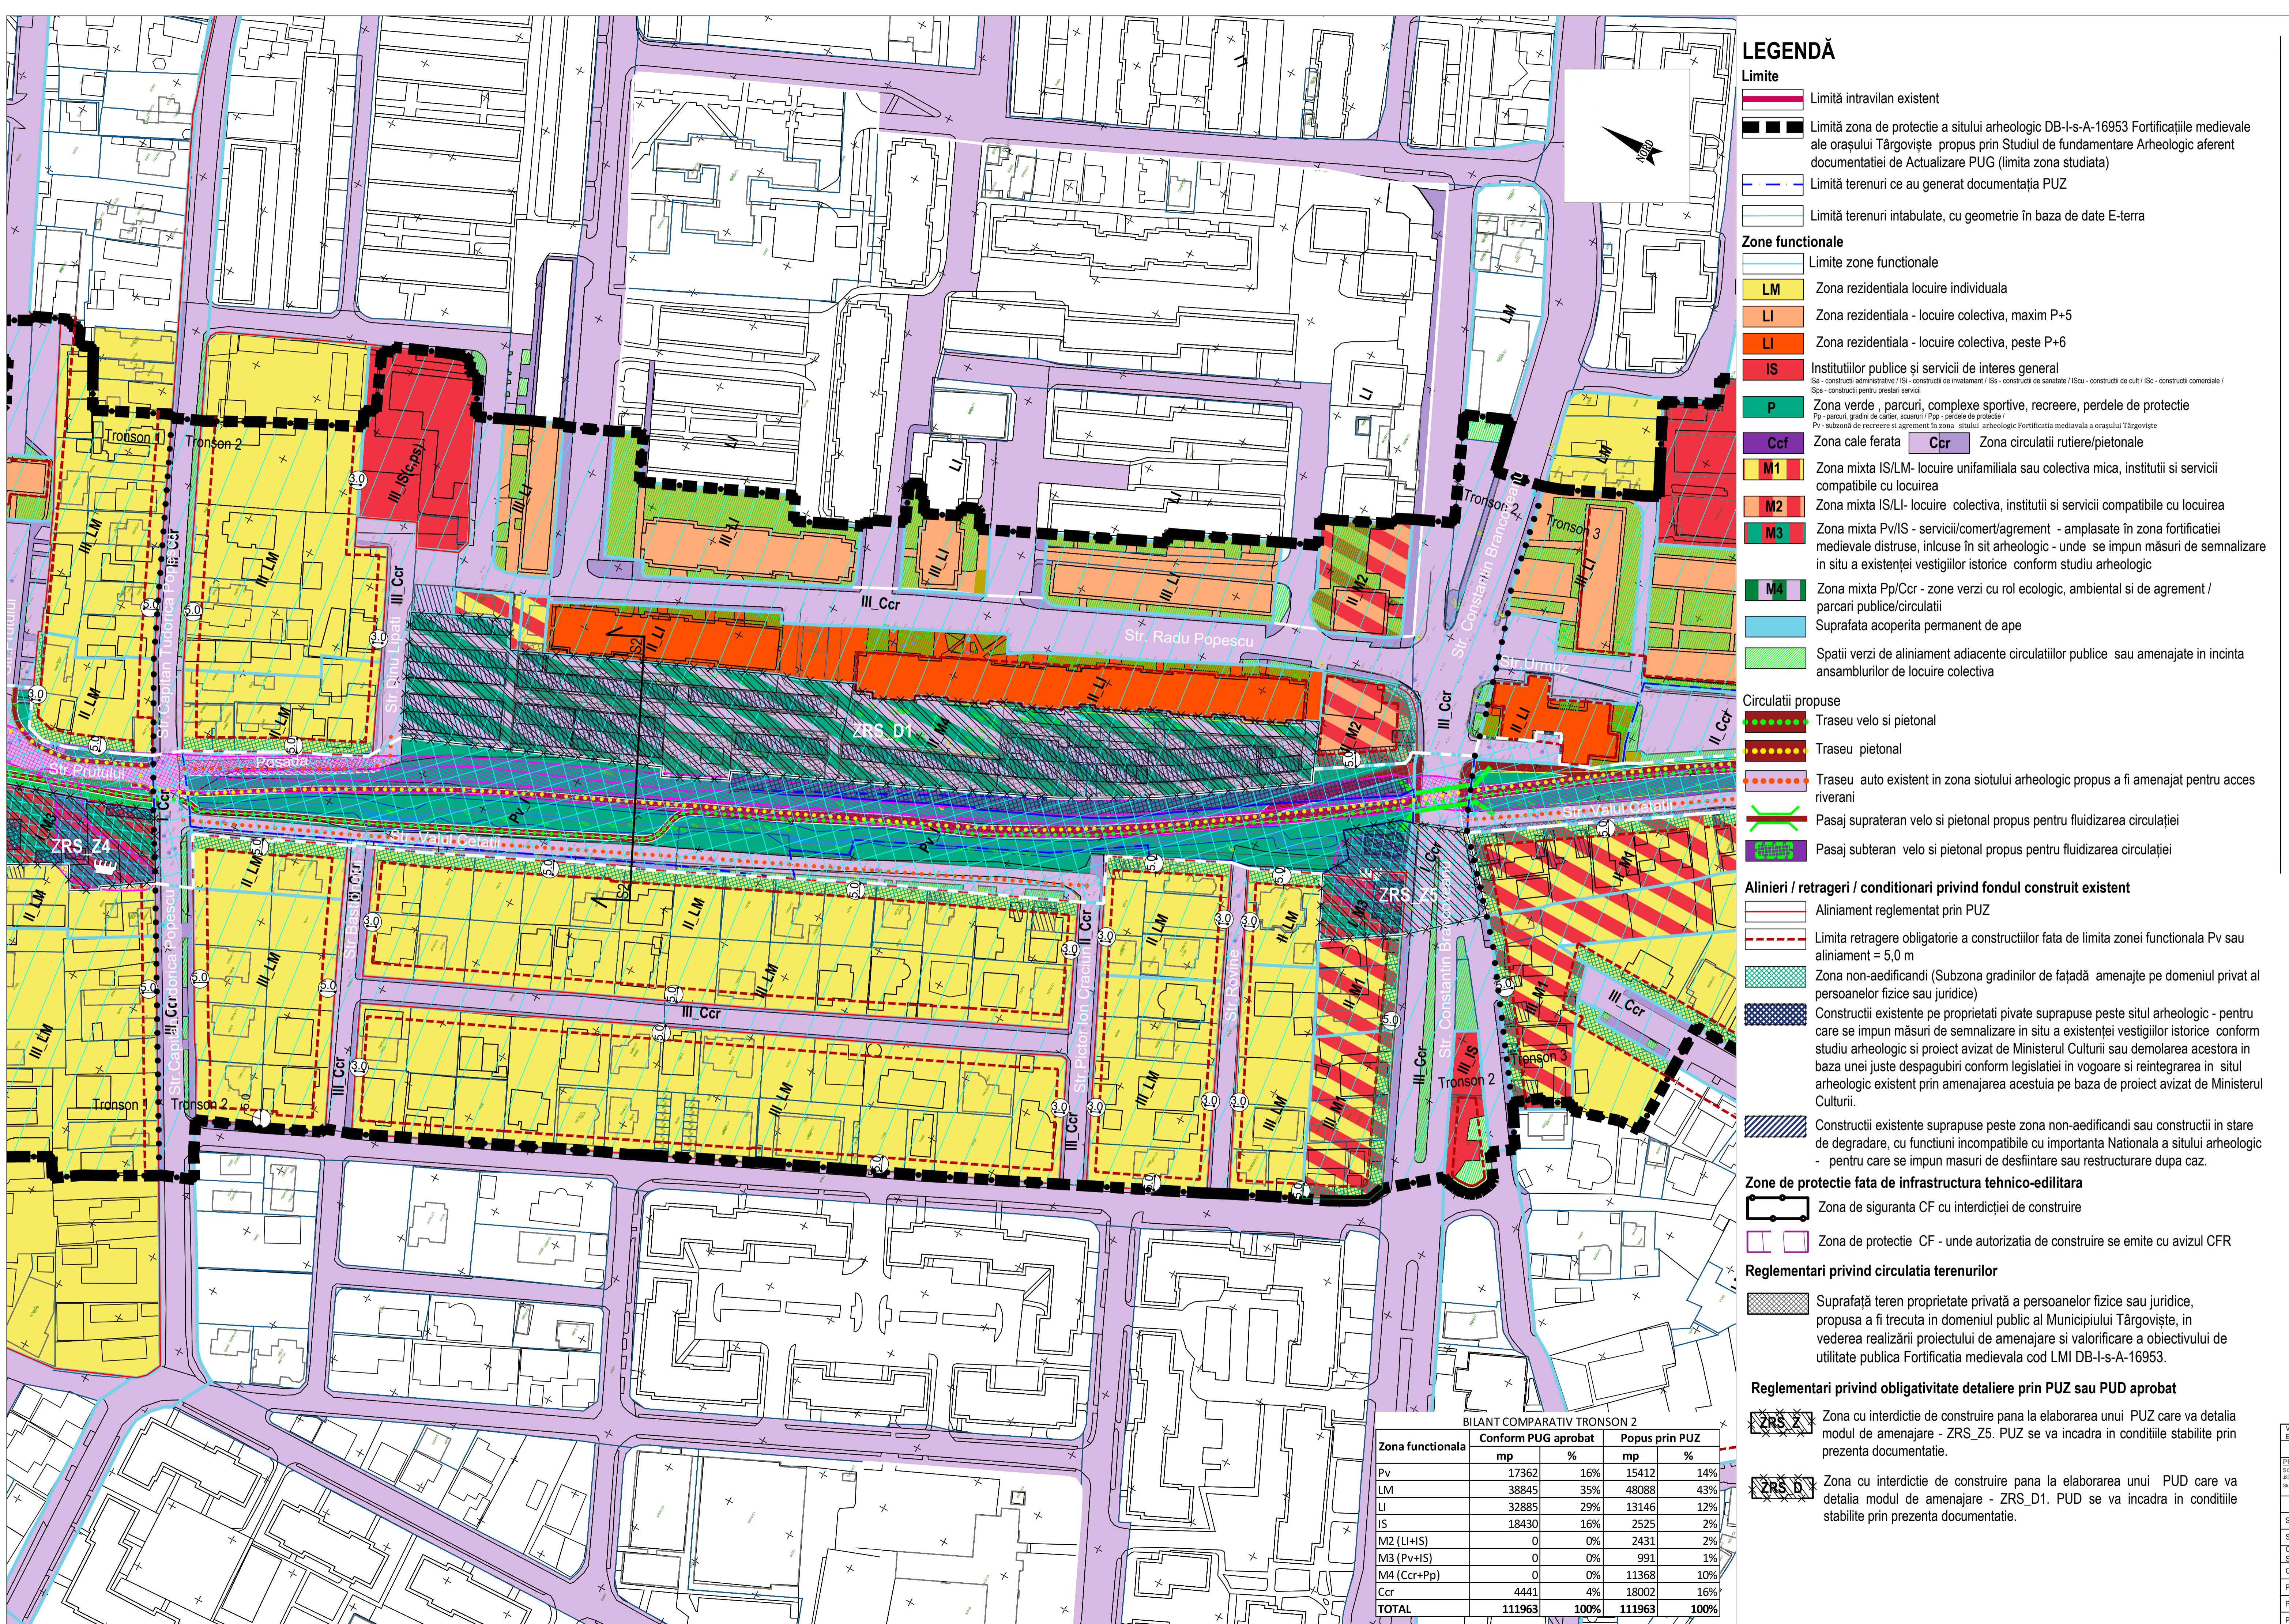

- Reglementări - Elemente de patrimoniu**
- Elemente de patrimoniu - Fortificația medievală cod LMI DB-I-s-A-16953
- Zone pastrate din val și săntul cetății ce necesită lucrări de restaurare și amenajare în vederea integrării în axul verde al orașului
  - Zone disparate din val și săntul cetății pentru care se impun măsuri de semnalizare in situ a existenței vestigilor istorice
  - Bastion distrus - pentru care se impun măsuri de semnalizare in situ a existenței vestigilor istorice conform studiu arheologic
- Reglementări privind protecția sitului arheologic DB-I-s-A-16953**
- Zona sit arheologic cu grad de protecție MAXIM**
  - Zona sit arheologic cu grad de protecție MAXIM - unde autorizarea oricărui lucru de intervenție / construire care afectează suprafața solului sau subsolului, se va face cu obligativitatea cercetării arheologice preventive și supraveghere arheologică pe totă durata de execuție a lucrărilor de intervenție/construire
  - Zona sit arheologic cu grad de protecție MAXIM - unde desființarea construcțiilor care acoperă suprafețele de fortificație medievală distruse (bastioane, val, sănt), în mod obligatoriu se va realiza cu supraveghere arheologică pe întreaga durată a lucrărilor de desființare, continuată cu cercetare arheologică preventivă pentru identificarea în teren a vestigilor elementelor de fortificație distruse.
  - Zona de protecție a sitului arheologic cu grad de protecție MARE și MEDIU - unde orice lucruri de intervenție / construire care afectează suprafața solului sau subsolului, se va face cu obligativitatea supravegherei arheologice pe totă durata de execuție a lucrărilor de intervenție/construire

VERIFICATOR/EXPERT	NUME	SEMNAȚIE/INSCRIEREA	REFERAT/EXPERTIZA/ DATA
PROIECTANT GENERAL: SC TEHN CONSULTING S.R.L. J201202011_R0_004674	PROIECTANT URBANISTIC: UGMA LANDFORM CONCEPT S.R.L. J201202011_R0_004675		
Sef proiect: Ing. Petru Popescu	Studiu arheologic: Arh. dr. Florin Gabriel Petruță	Scara: 1:1000	Faza: P.U.Z.
Coordonator: Arh. Doina Petrescu	Studiu istoric: Arh. Marian Ugleș		
Coordonator PUZ: Urb. Marian Ugleș			
Proiectat: Arh. Miru Petrescu		Data: 2022	Titlu planșă: REGLEMENTARI URBANISTICE -ZONIFICARE FUNCTIONALĂ- TRONSON 2
Proiectat: Arh. Petru Andrei Mihăilescu			Planșă nr.: 5.2
Proiectat: Ing. peis. Cristian Ghiță			