

26. NOV. 2024

56/145487

ANUNȚ PUBLIC nr. 2

**ETAPA DE DOCUMENTARE ȘI ELABORARE A STUDIILOR DE
FUNDAMENTARE**

În conformitate cu **ORDIN Nr. 2701 din 30 decembrie 2010** pentru aprobarea Metodologiei de informare și consultare a publicului cu privire la elaborarea sau revizuirea planurilor de amenajare a teritoriului și de urbanism,

Subscrisa **ROM STAR S.R.L.**, cu sediul în jud. Dambovita, com. Lunguletu, sat Lunguletu, str. Principala, nr. 70 – titulara a planului/programului **PUZ „EXTINDERE STATIE DE CARBURANTI SI CONSTRUIRE PARCARE PENTRU MIJLOACE DE TRANSPORT AUTO (INTRODUCERE IN INTRAVILAN NC 72635)”**, amplasat în jud. Dambovita, mun. Targoviste, Soseaua Gaesti, nr. 11D, nr. cad. 88007, 72635, anunță publicul interesat **INTENȚIA DE ELABORARE A DOCUMENTAȚIEI** în vederea îndeplinirii cerințelor Ordin nr. 2701/2010 – informarea și consultarea publicului în faza **ETAPEI DE DOCUMENTARE ȘI ELABORARE A STUDIILOR DE FUNDAMENTARE.**

Persoanele interesate să trimită observații/ comentarii o pot face în termen de 25 zile calendaristice de la data anunțului **26.11.2024** la sediul Primăriei Municipiului Targoviste – Direcția de Urbanism.


Data: 26.11.2024

Prezentul document receptionat este valabil insotit de procesul verbal de receptie nr.2029 din 01.11.2023 128429/01.11.2023

Gab. Clipe

nr.crt.	ZONĂ/SUBZONĂ FUNCȚIONALĂ	REGIM ÎNĂLȚIME	ÎNĂLȚIME MAXIMĂ LA CORNIȘĂ / ATIC	ÎNĂLȚIME MAXIMĂ LA COAMĂ
I	IS	P+2	9,00	12,00

INDICATORI MAXIMI PROPUȘI POT/CUT			
nr.crt.	ZONĂ/SUBZONĂ FUNCȚIONALĂ	POT	CUT
I	IS	40%	0,48

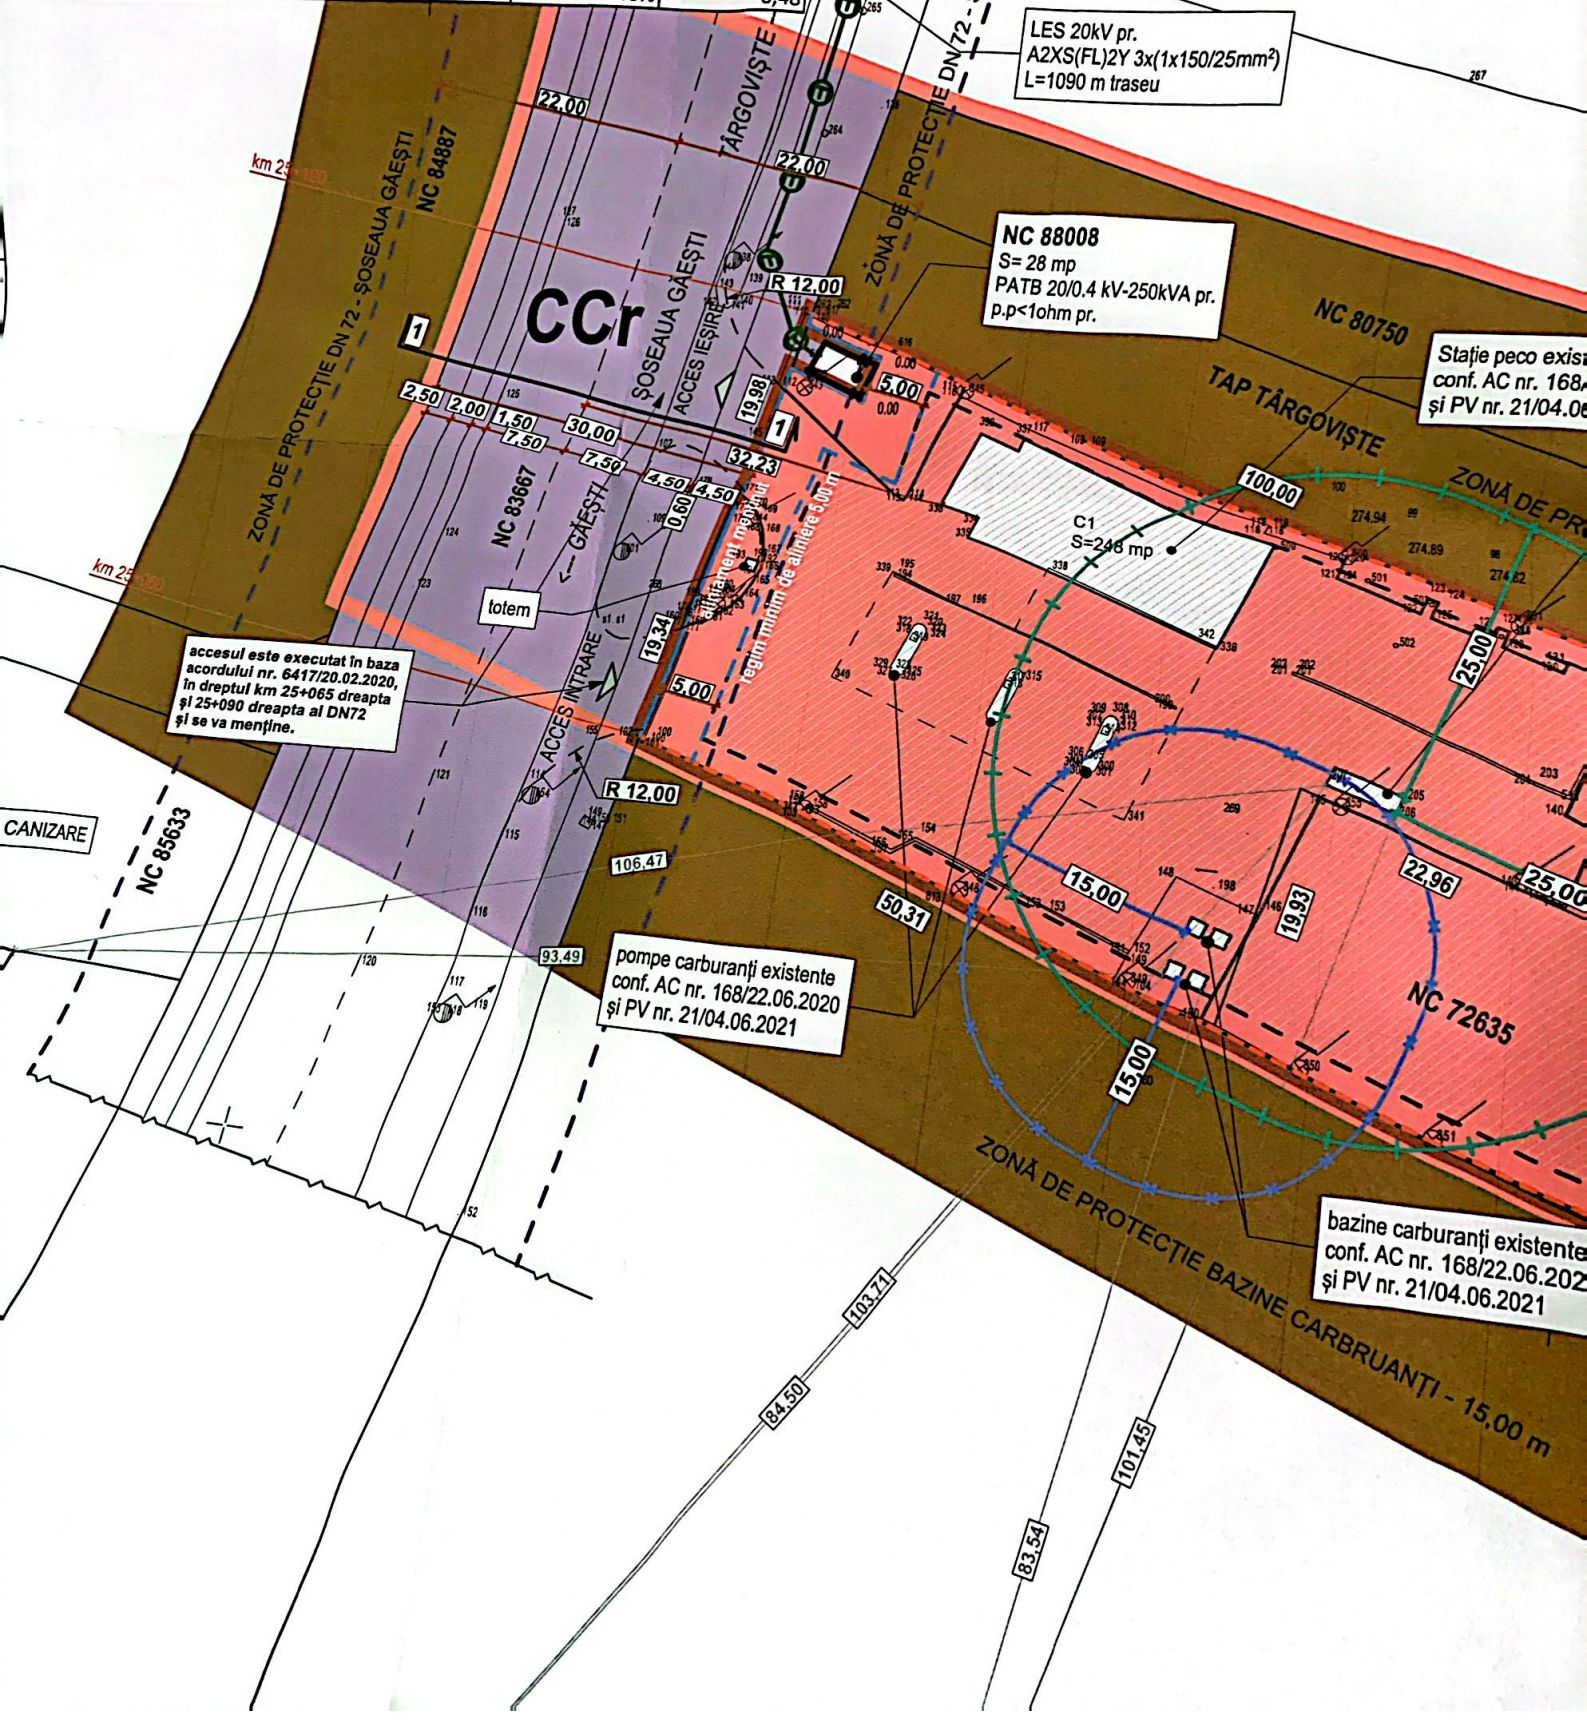

accesul este executat în baza acordului nr. 6417/20.02.2020, în dreptul km 25+065 dreapta și 25+090 dreapta al DN72 și se va menține.

pompe carburanți existente conf. AC nr. 168/22.06.2020 și PV nr. 21/04.06.2021

bazine carburanți existente conf. AC nr. 168/22.06.2020 și PV nr. 21/04.06.2021